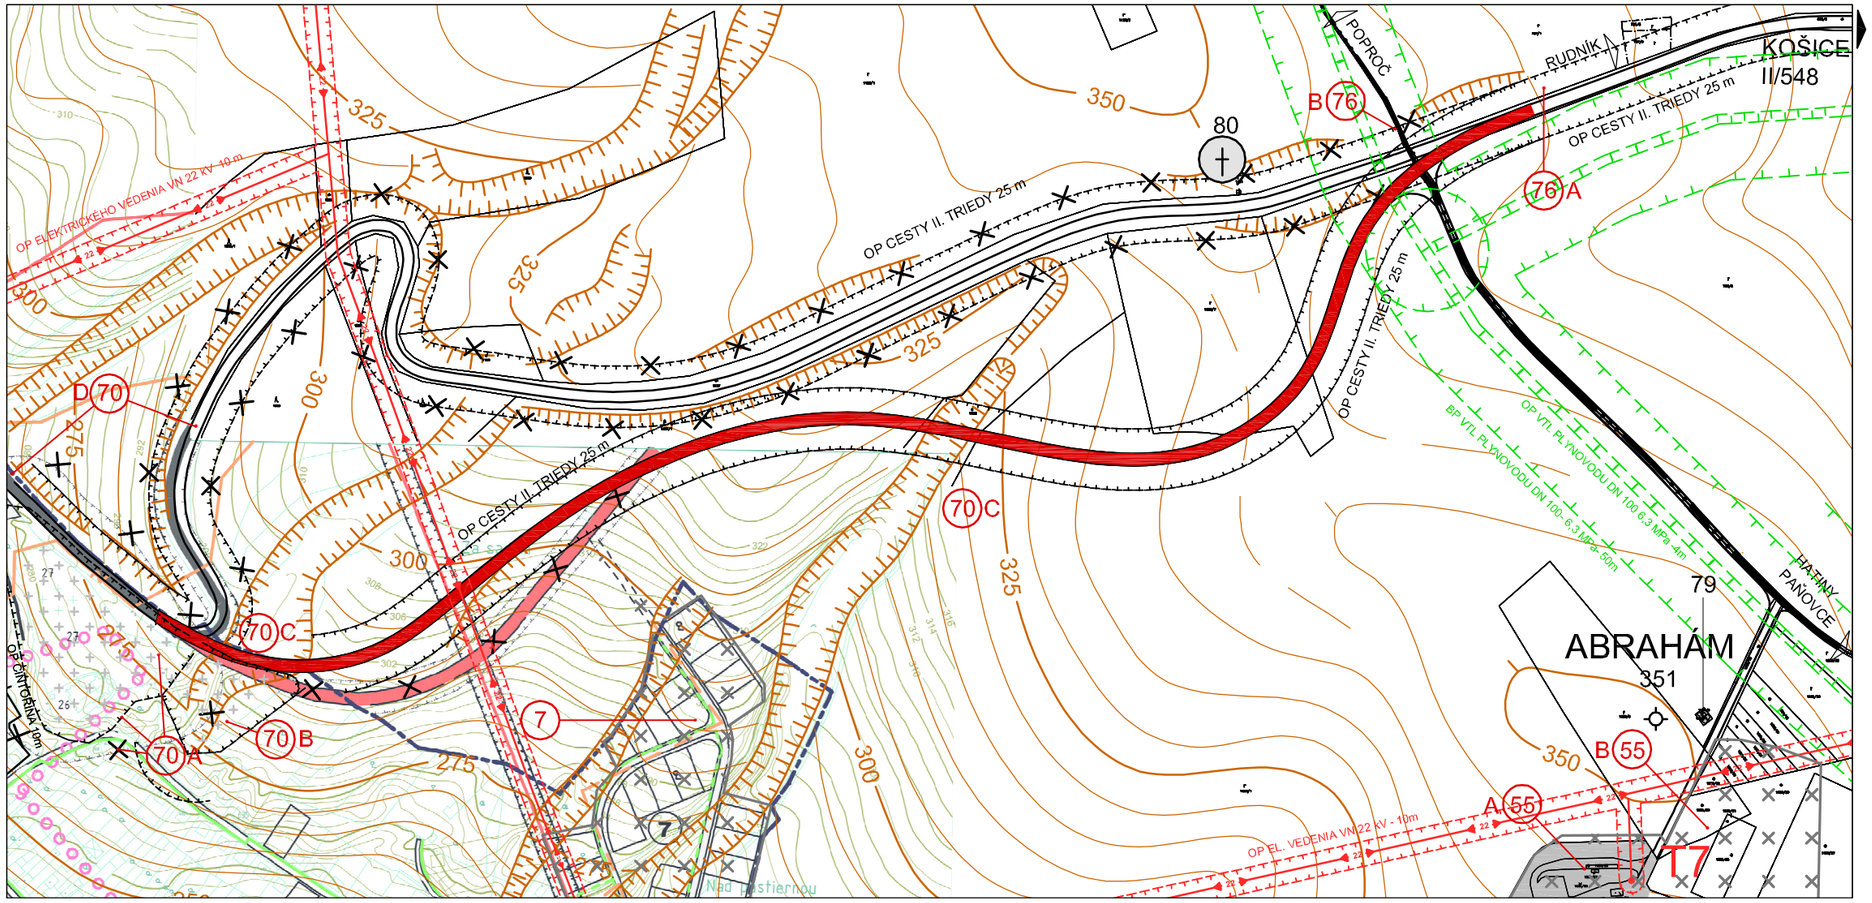

2 VÝCHODNÁ ČASŤ OBCE

- LEGENDA ENERGETIKY A TELEKOMUNIKÁCIÍ JE VO VÝKRESE L5
- LEGENDA OBJEKTOV A LOKALÍT JE VO VÝKRESE L1

ZMENY A DOPLNKY Č.1/2021 ÚPN-O JASOV		
OBJEDNÁVATEĽ :	Obec Jasov	
ZODPOVEDNÝ PROJEKTANT :	Ing. arch. Mariana Šimková	
ODBORNÍ PROJEKTANTI A KONZULTANTI :	Ing. Marián Pekarovič, Ing. Július Furmaník, Ing. Jaroslav Lipták, Ing. Michal Nagy	
MIERKA : M = 1 : 5 000	FORMÁT: 2 x A4	DÁTUM : apríl 2021
VEREJNÉ TECHNICKÉ VYBAVENIE ENERGETIKA A TELEKOMUNIKÁCIE		Č. VÝKRESU: 5.2.