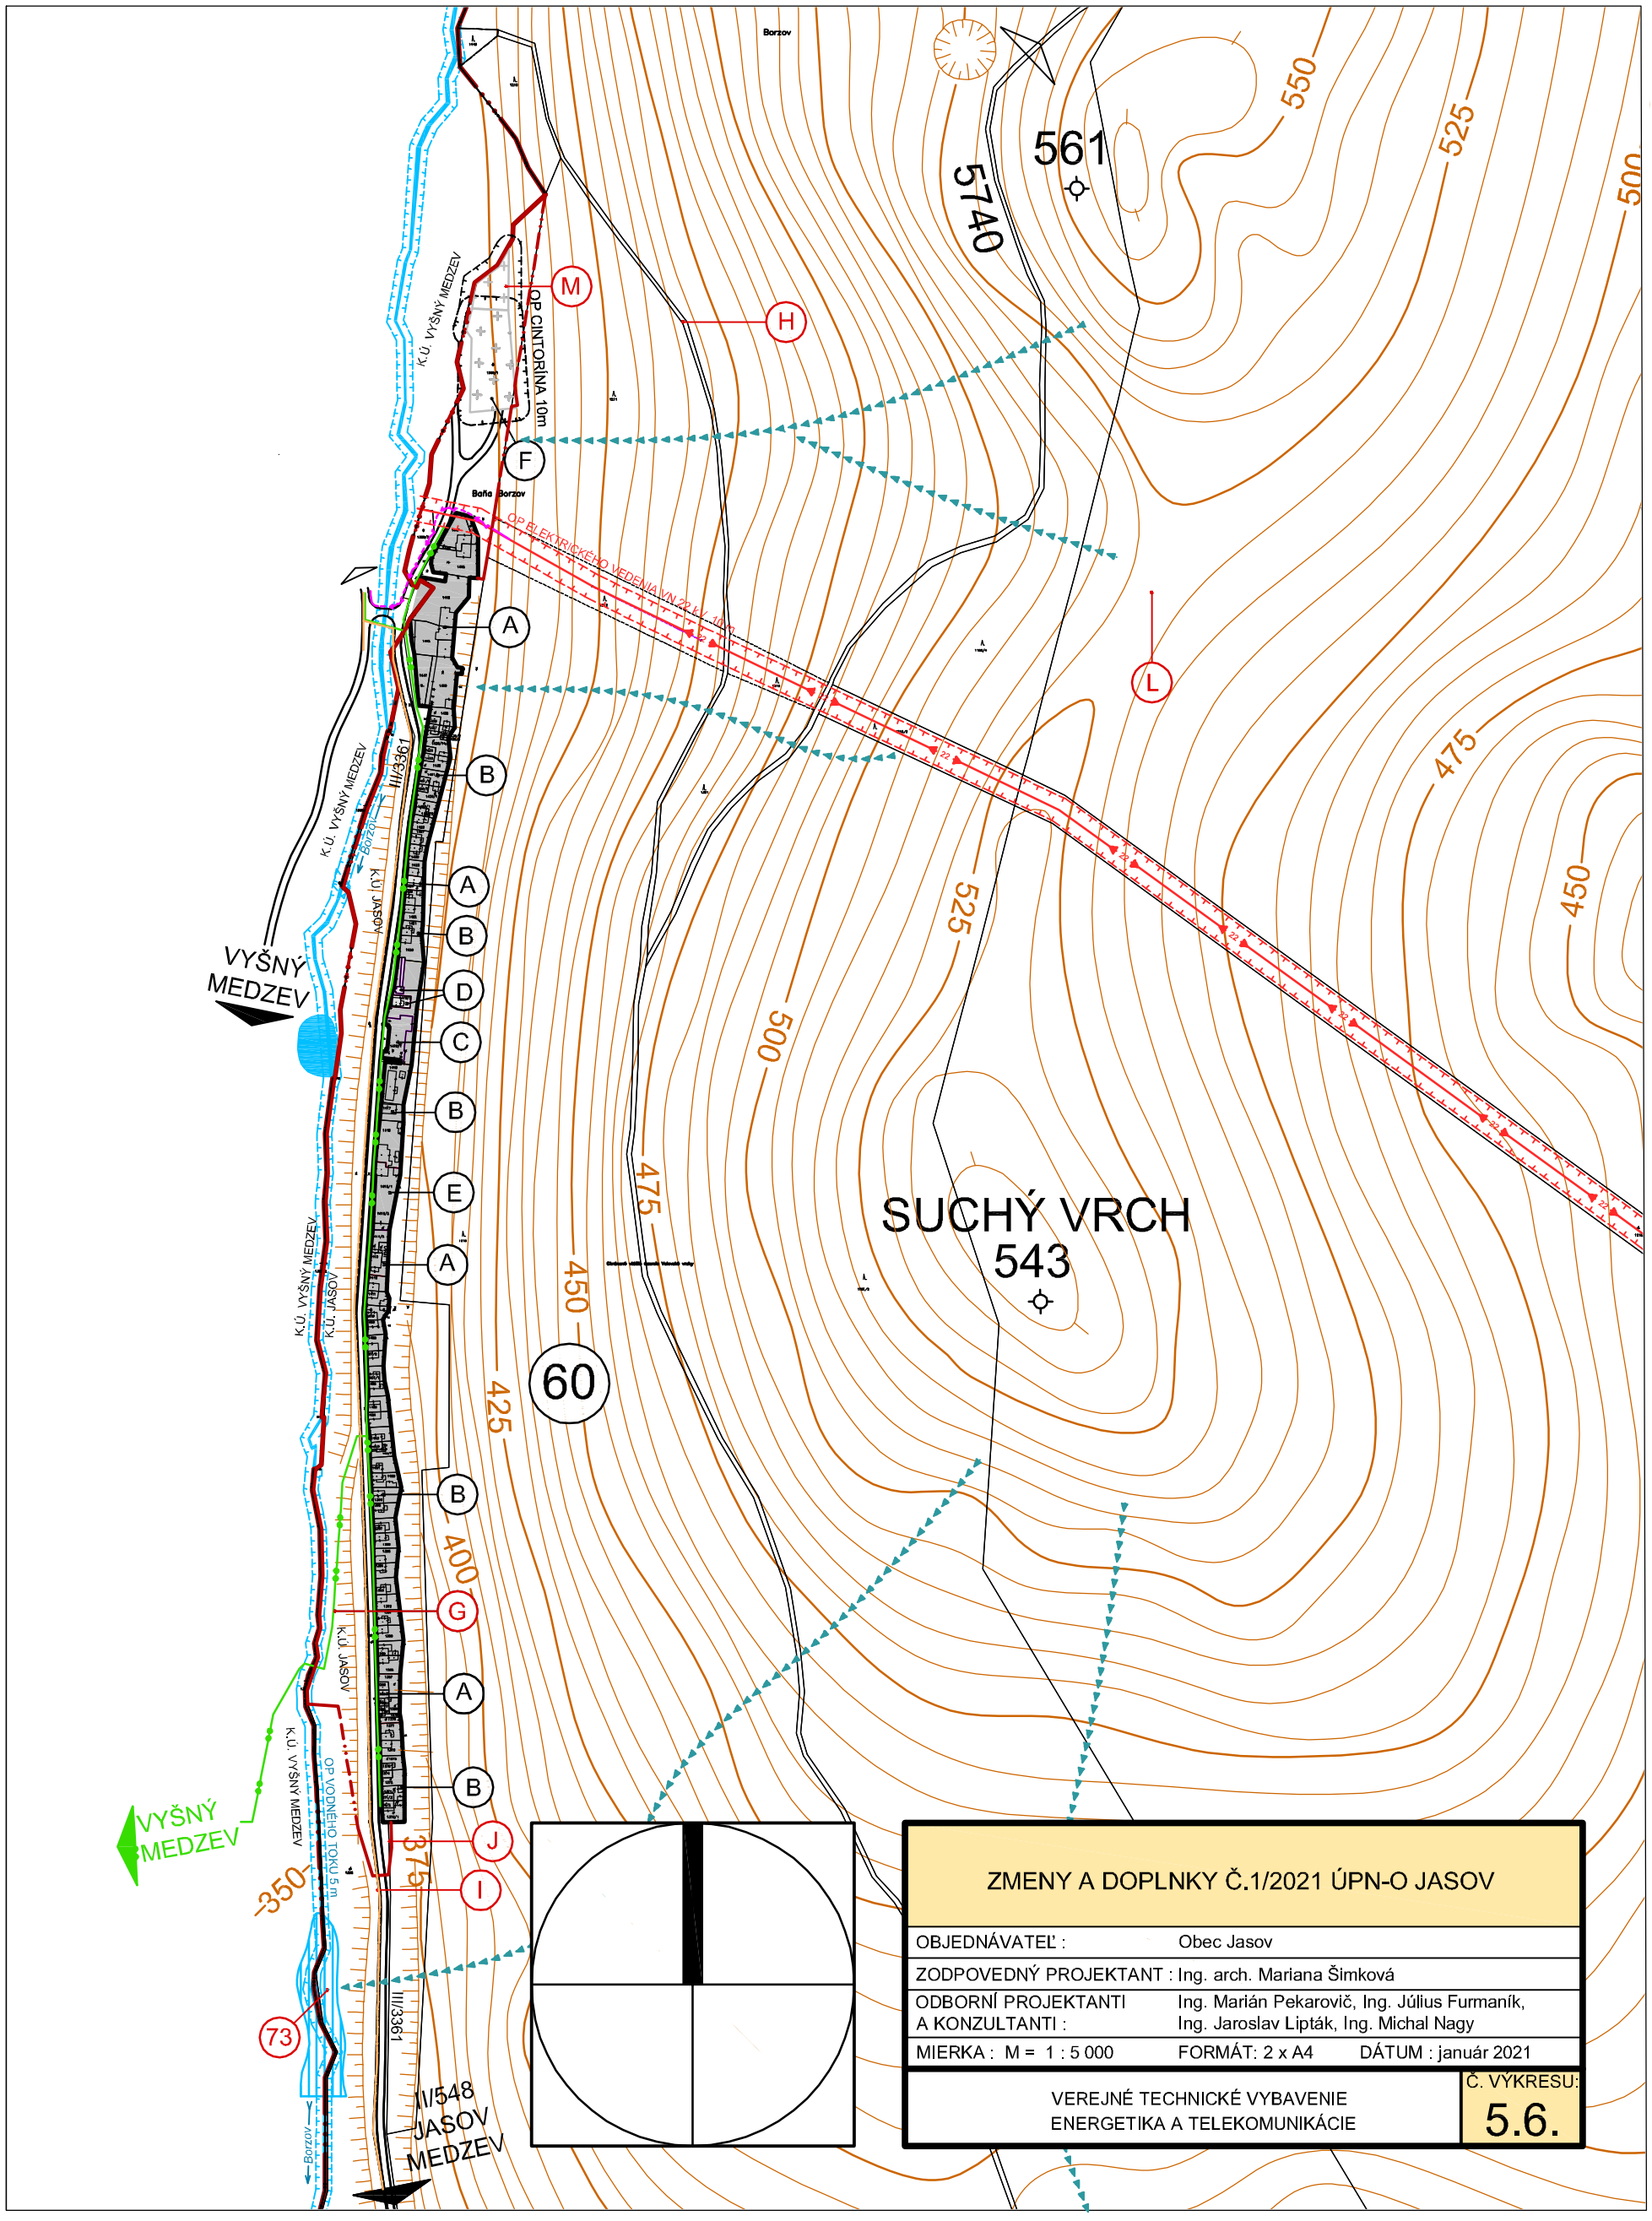6 MIESTNA ČASŤ "LUCIA BAŇA"