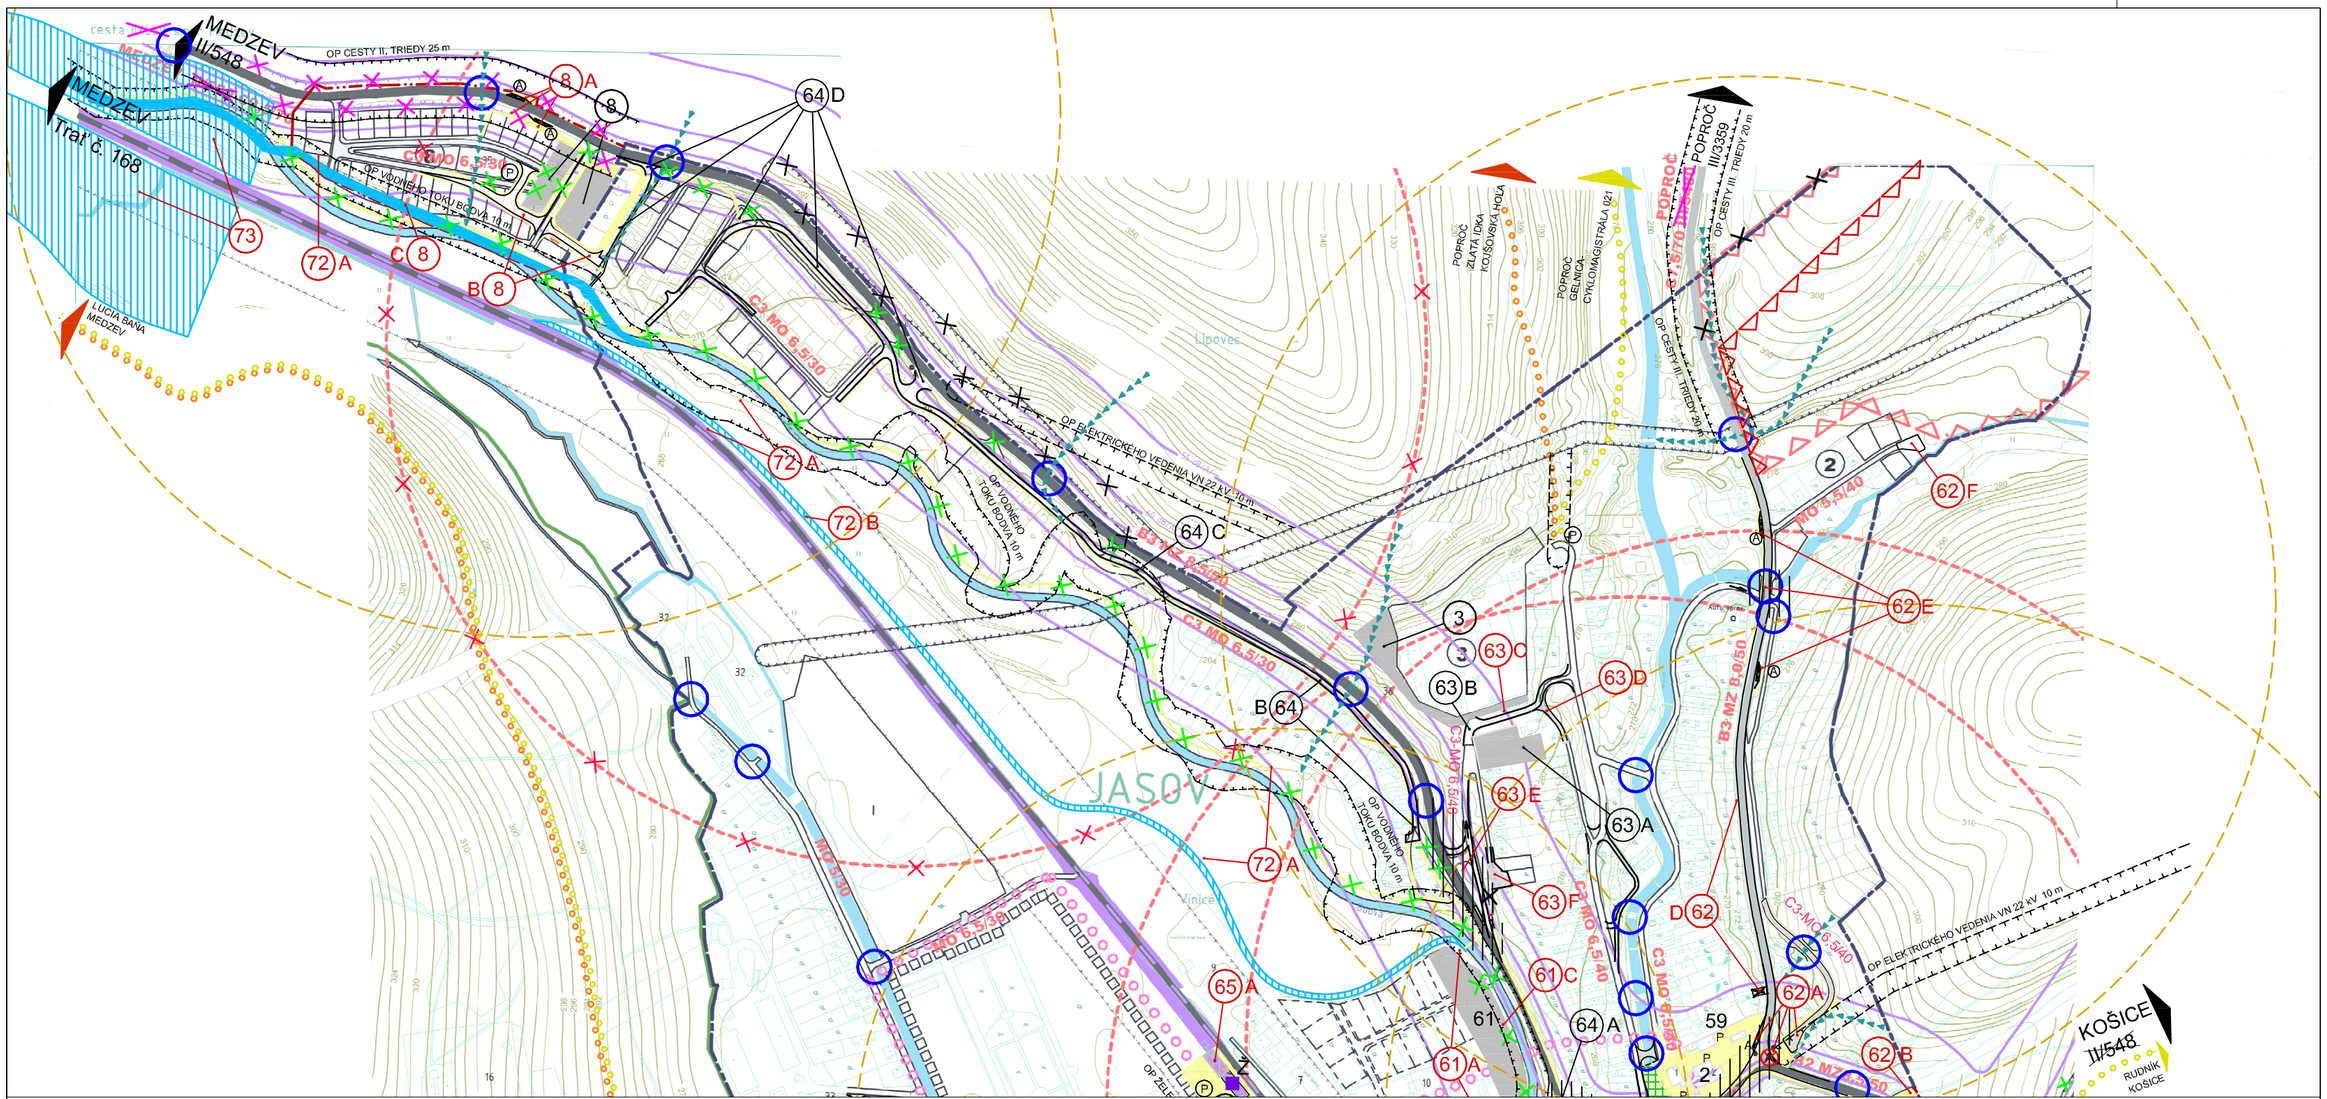

3 SEVERNÁ ČASŤ OBCE

- LEGENDA DOPRAVY A DOPRAVNÝCH ZARIADENÍ JE VO VÝKRESE L4
- LEGENDA OBJEKTOV A LOKALÍT JE VO VÝKRESE L1

ZMENY A DOPLNKY Č.1/2021 ÚPN-O JASOV		
OBJEDNÁVATEĽ :	Obec Jasov	
ZODPOVEDNÝ PROJEKTANT :	Ing. arch. Mariana Šimková	
ODBORNÍ PROJEKTANTI A KONZULTANTI :	Ing. Marián Pekarovič, Ing. Július Furmaník, Ing. Jaroslav Lipták, Ing. Michal Nagy	
MIERKA : M = 1 : 5 000	FORMÁT: 3 x A4	DÁTUM : apríl 2021
DOPRAVA A DOPRAVNÉ ZARIADENIA		Č. VÝKRESU: 4.3.