

LEGENDA

HRANICE

STAV	NAVRH	Hranica katastrálneho územia
		Hranica zastavaného územia
		Vstavané
		Hranice parcely registra C
		Ochranné pásmo všetkých druhov

FUNKČNÉ PLOCHY

	Plochy bytových domov (BH)
	Plochy rodinných domov (BI)
	Zmiešané územie BH a BI
	Plochy občianskej vybavenosti
	Zmiešané územie byvania a vybavenosti
	Zmena funkcie z rekreačnej na plochy BI
	Technická vybavenosť, sklady, výroba
	Plochy poľnohospodárskej výroby
	Plochy športu a Pošádková strelnica MOŠR
	Zmiešané územie byvania a individuálnej
	chatovej rekreácie
	Zmena funkcie z poľno. na sklady

KRAJINNÁ ŠTRUKTÚRA

	Verejná, sídelná a izolčná zeleň
	Vodný tok

DOPRAVA

	Cesta II/591 Barňa Bysťica - Čerín
	Cesta III/2421 Moľča - Horná Mičičná
	Obslužné komunikácie B1, C1, C2, C3
	Nespevnené komunikácie
	Chodníky
	Parkoviská

ENERGETIKA

	VVN vzdušné vedenie 110 kV
	VN vzdušné vedenie 22 kV
	Trafostanica
	VTL Plynovod

VODNÉ HOSPODÁRSTVO

	Vodajom
	Vodný zdroj / prameň
	Čerpadá stanica
	Automatická tlaková stanica
	Územie vodného zdroja
	Vodohosp. ochr. pásmo II. stupeň
	Vodohosp. ochr. pásmo I. stupeň
	Čistenie odpadových vôd
	Hydrometeorologické zariadenie - kanál
	Meliorované územie

OCHRANA PRÍRODY A PRVKY ÚSES

	Chránené nelesné biotopy
	Bioscenium podľa RÚSES BB
	Prírodná rezervácia Kozlinec
	Územia európskeho významu
	Genotípnové plochy

KULTÚRNE DEDIČSTVO

	Ochranné pásmo NKP
--	--------------------

ZOZNAM VEREJNOPROSPEŠNÝCH STAVIEB:

Dopravné stavby

- VD 1 - Rekonštrukcia komunikácií v existujúcej zástavbe miestnych, účelových a obšlužných na komunikácie vo funkcijí triede C2, C3 a D na úsekoch, kde to dovoľujú šifrové pomery
- VD 2 - Výstavba komunikácií v navrhovanej zástavbe miestnych, účelových a obšlužných na komunikácie vo funkcijí triede C2, C3 a D s napojením na existujúcu sieť MK
- VD 3 - Rekonštrukcia existujúcich chodníkov a výstavba nových chodníkov pre peších v zariadenom území a v novej zástavbe v navrhovaných funkčných plochách
- VD 4 - Výstavba cyklistických tras v zariadenom území obce a v novej zástavbe v navrhovaných funkčných plochách
- VD 5 - Rekonštrukcia existujúcich chodníkov a výstavba nových chodníkov pre peších v zariadenom území a v novej zástavbe v navrhovaných funkčných plochách
- VD 6 - Realizácia zastávkových zariadení
- VD 7 - Rekonštrukcia ciest II. triedy v navrhovaných parametroch podľa ÚPN VUC
- VD 8 - Rekonštrukcia ciest III. triedy v nelesnom území a v navrhovaných parametroch podľa ÚPN VUC
- VD 9 - Rekonštrukcia účelovej komunikácie do RC 10 v navrhovaných parametroch miestnej komunikácie vo funkcijí triede C3

Vodohospodárske stavby

- VH 1 - Rozvodné vodovodné potrubie v nových rozvojových lokalitách v RC 01, RC 02, RC 03, RC 04, RC 06, RC 07, RC 10
- VH 2 - Rekonštrukcia existujúcich vodovodných rozvodov v obci
- VH 3 - Rekonštrukcia existujúcich vodovodných rozvodov v obci
- VH 4 - Výstavba verejnej kanalizácie v nových rozvojových lokalitách v RC 02, RC 03, RC 04, RC 06, RC 07, RC 10
- VH 5 - Výstavba verejnej kanalizácie v nových rozvojových lokalitách v RC 02, RC 03, RC 04, RC 06, RC 07, RC 10

Energetické stavby


- VE 1 - Výstavba nových teplosiŕ v nových lokalitách podľa potreby rozvoja
- VE 2 - Rekonštrukcia existujúcich teplosiŕ podľa potreby rozvoja
- VE 3 - Výstavba NN rozvodov v nových lokalitách
- VE 4 - Rekonštrukcia existujúcich NN rozvodov podľa potreby rozvoja
- VE 5 - Výstavba verejného osvetlenia v nových lokalitách
- VE 6 - Rekonštrukcia existujúceho verejného osvetlenia
- VE 7 - Výstavba kamerového systému v rozvojových lokalitách

Všeobecné stavby

- VS 1 - Realizácia verejnej zelene plošnej aj línovej a jej údržba
- VS 2 - Revitalizácia verejných priestorov v zariadenom území obce

ZOZNAM HLAVNÝCH FUNKCIÍ:

- BI Bývanie individuálne, plochy byvania v rodinných domoch
- BH Bývanie hromadné, plochy byvania v bytových domoch
- OV Plochy občianskej vybavenosti
- VS Plochy výrobných a dopravných služieb, zariadení, skladov
- R Dopravné plochy, parkoviská
- ŠAR Plochy športu a rekreácie
- ICR Plochy individuálnej chatovej rekreácie
- PV Plochy poľnohospodárskej výroby
- Z Plochy verejnej, izolačnej a línovej zelene

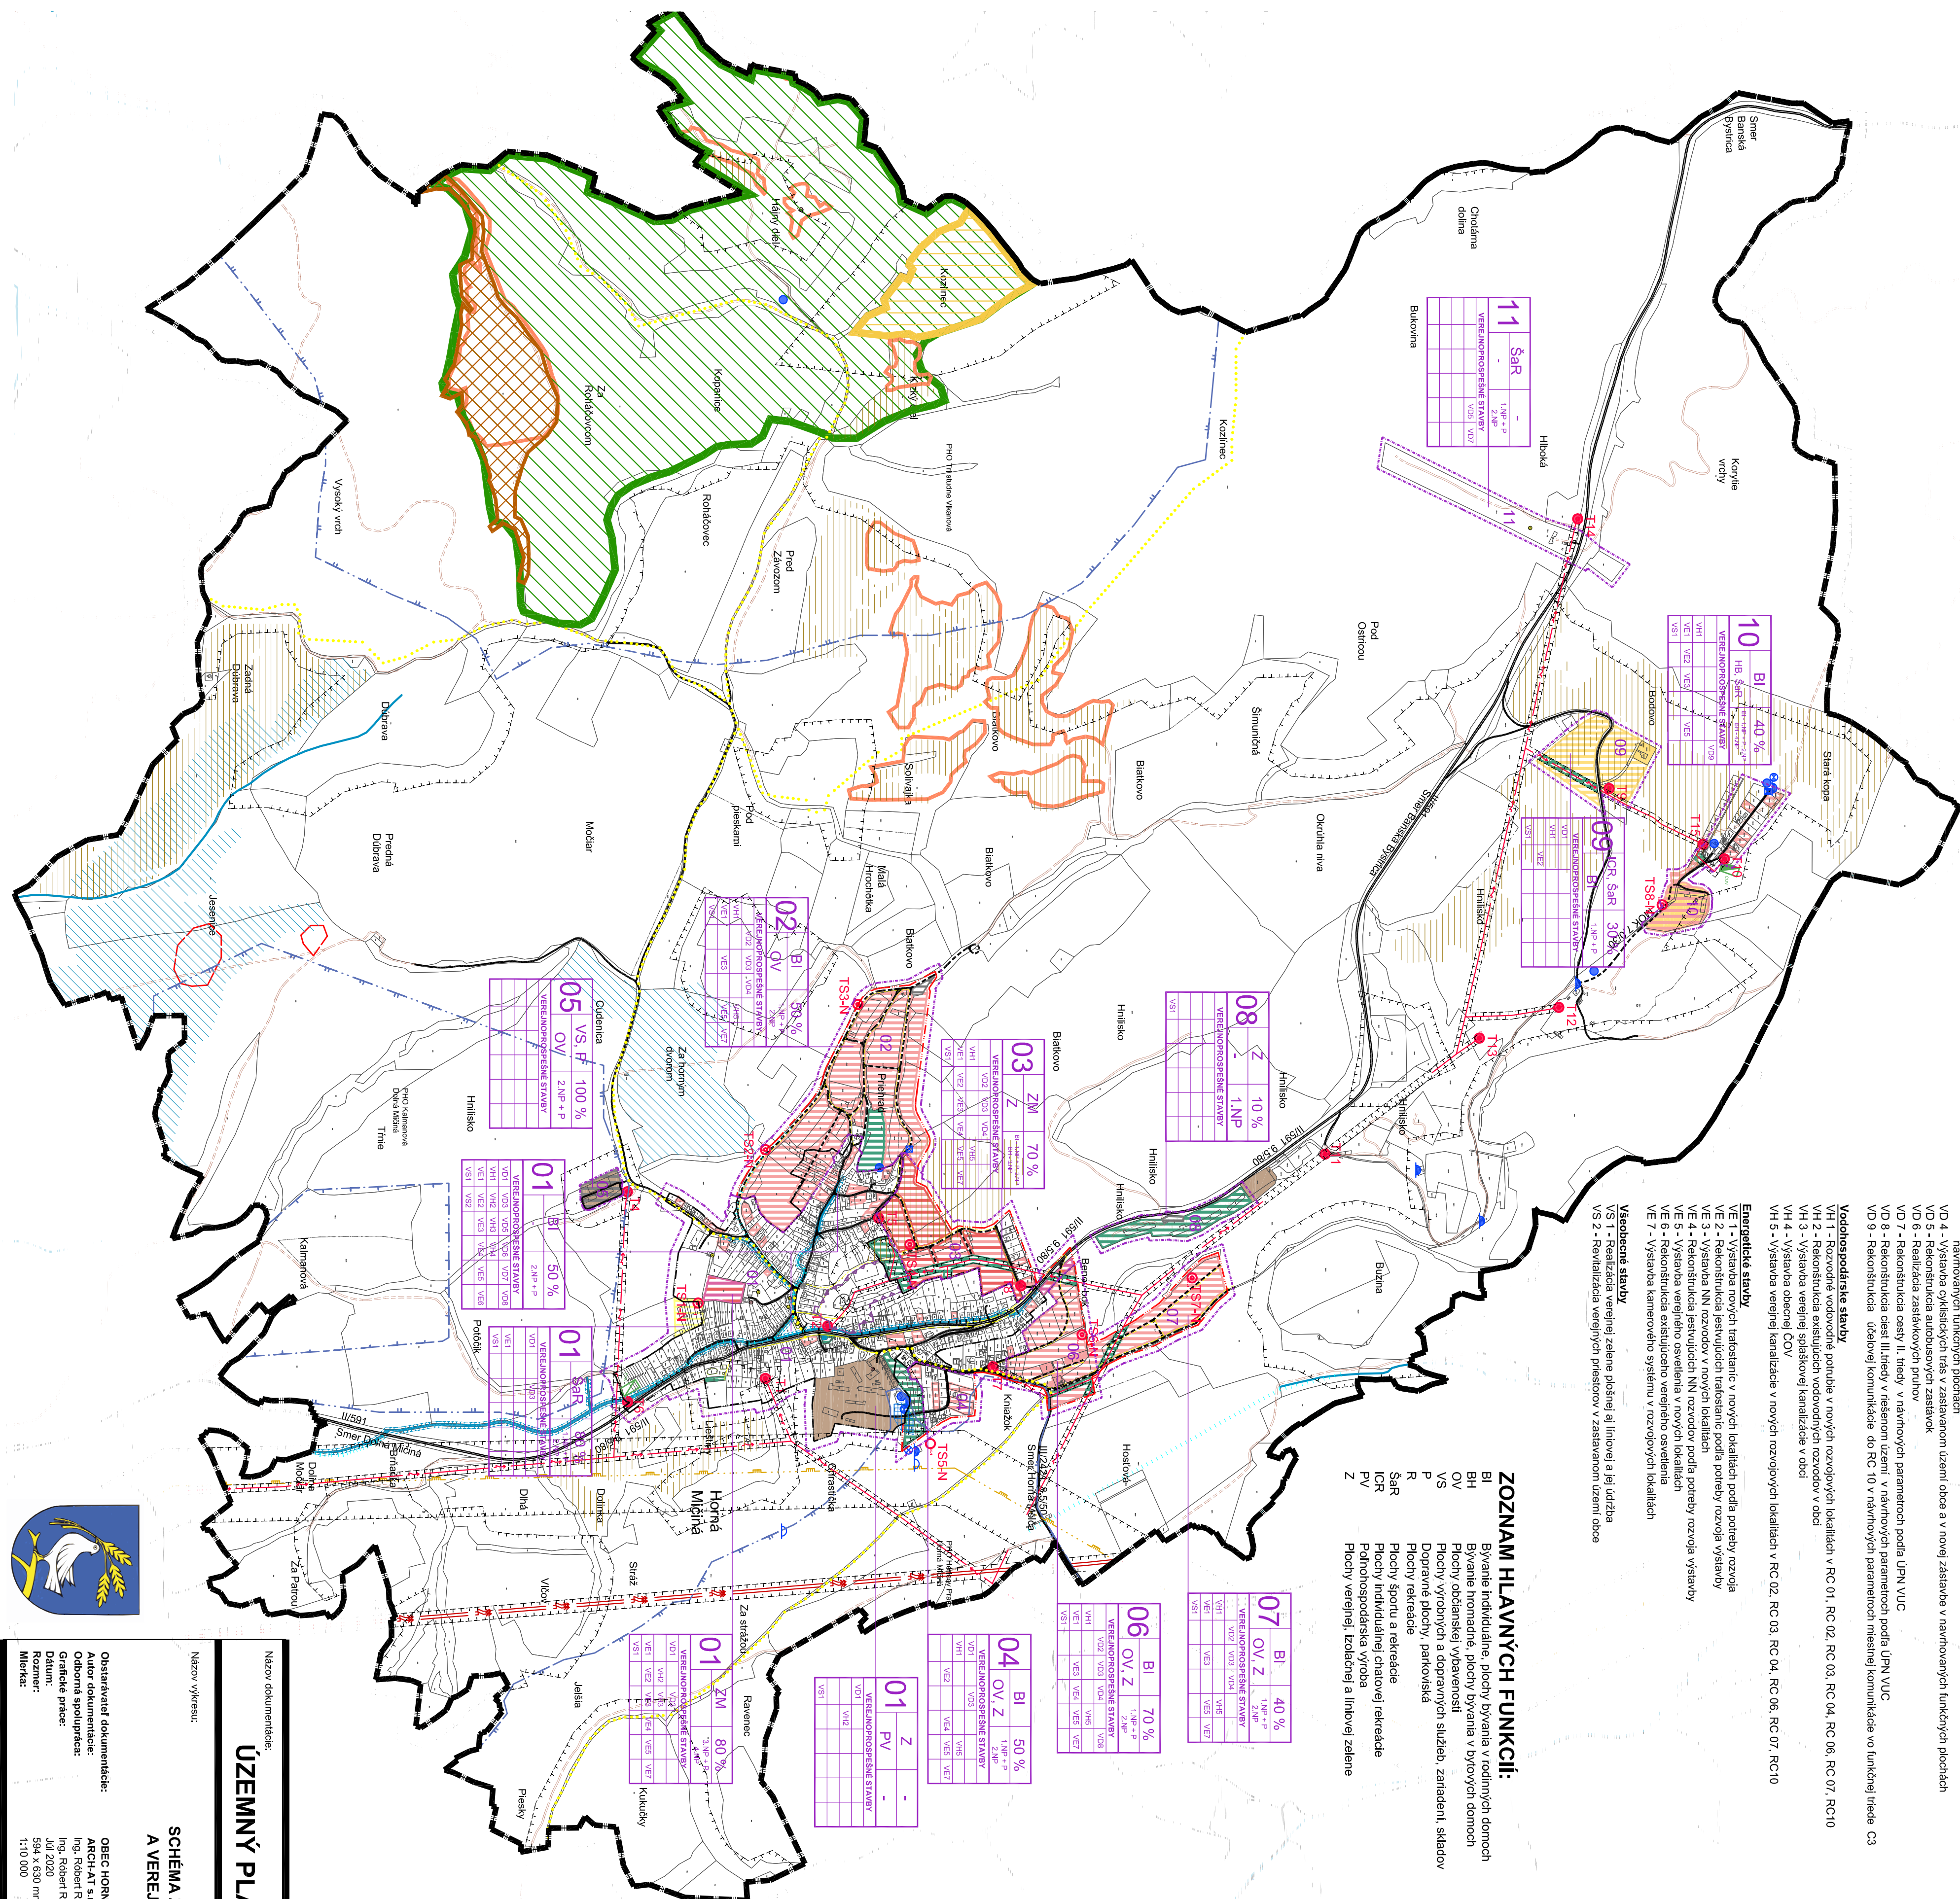

ÚZEMNÝ PLÁN OBCE HORNÁ MIČIČNÁ

Názov dokumentácie:
Názov výkresu:

SCHEMA ZÁVÄZNYCH ČASŤÍ RIEŠENIA A VEREJNOPROSPEŠNÝCH STAVIEB

Obstarávateľ dokumentácie:
ARCH-AT s.r.o., Zvolen - Ing.arch. Beata Miliušová
Autor dokumentácie:
Ing. Robert Raň
Odborná spolupráca:
Ing. Robert Raň
Grafické práce:
Júli 2020
Dátum:
594 x 630 mm (6 x A4)
Rozmer:
Mierka:
1:10 000

PRÍLOHA ZÁVÄZNEJ ČASŤI

Číslo výkresu:

