



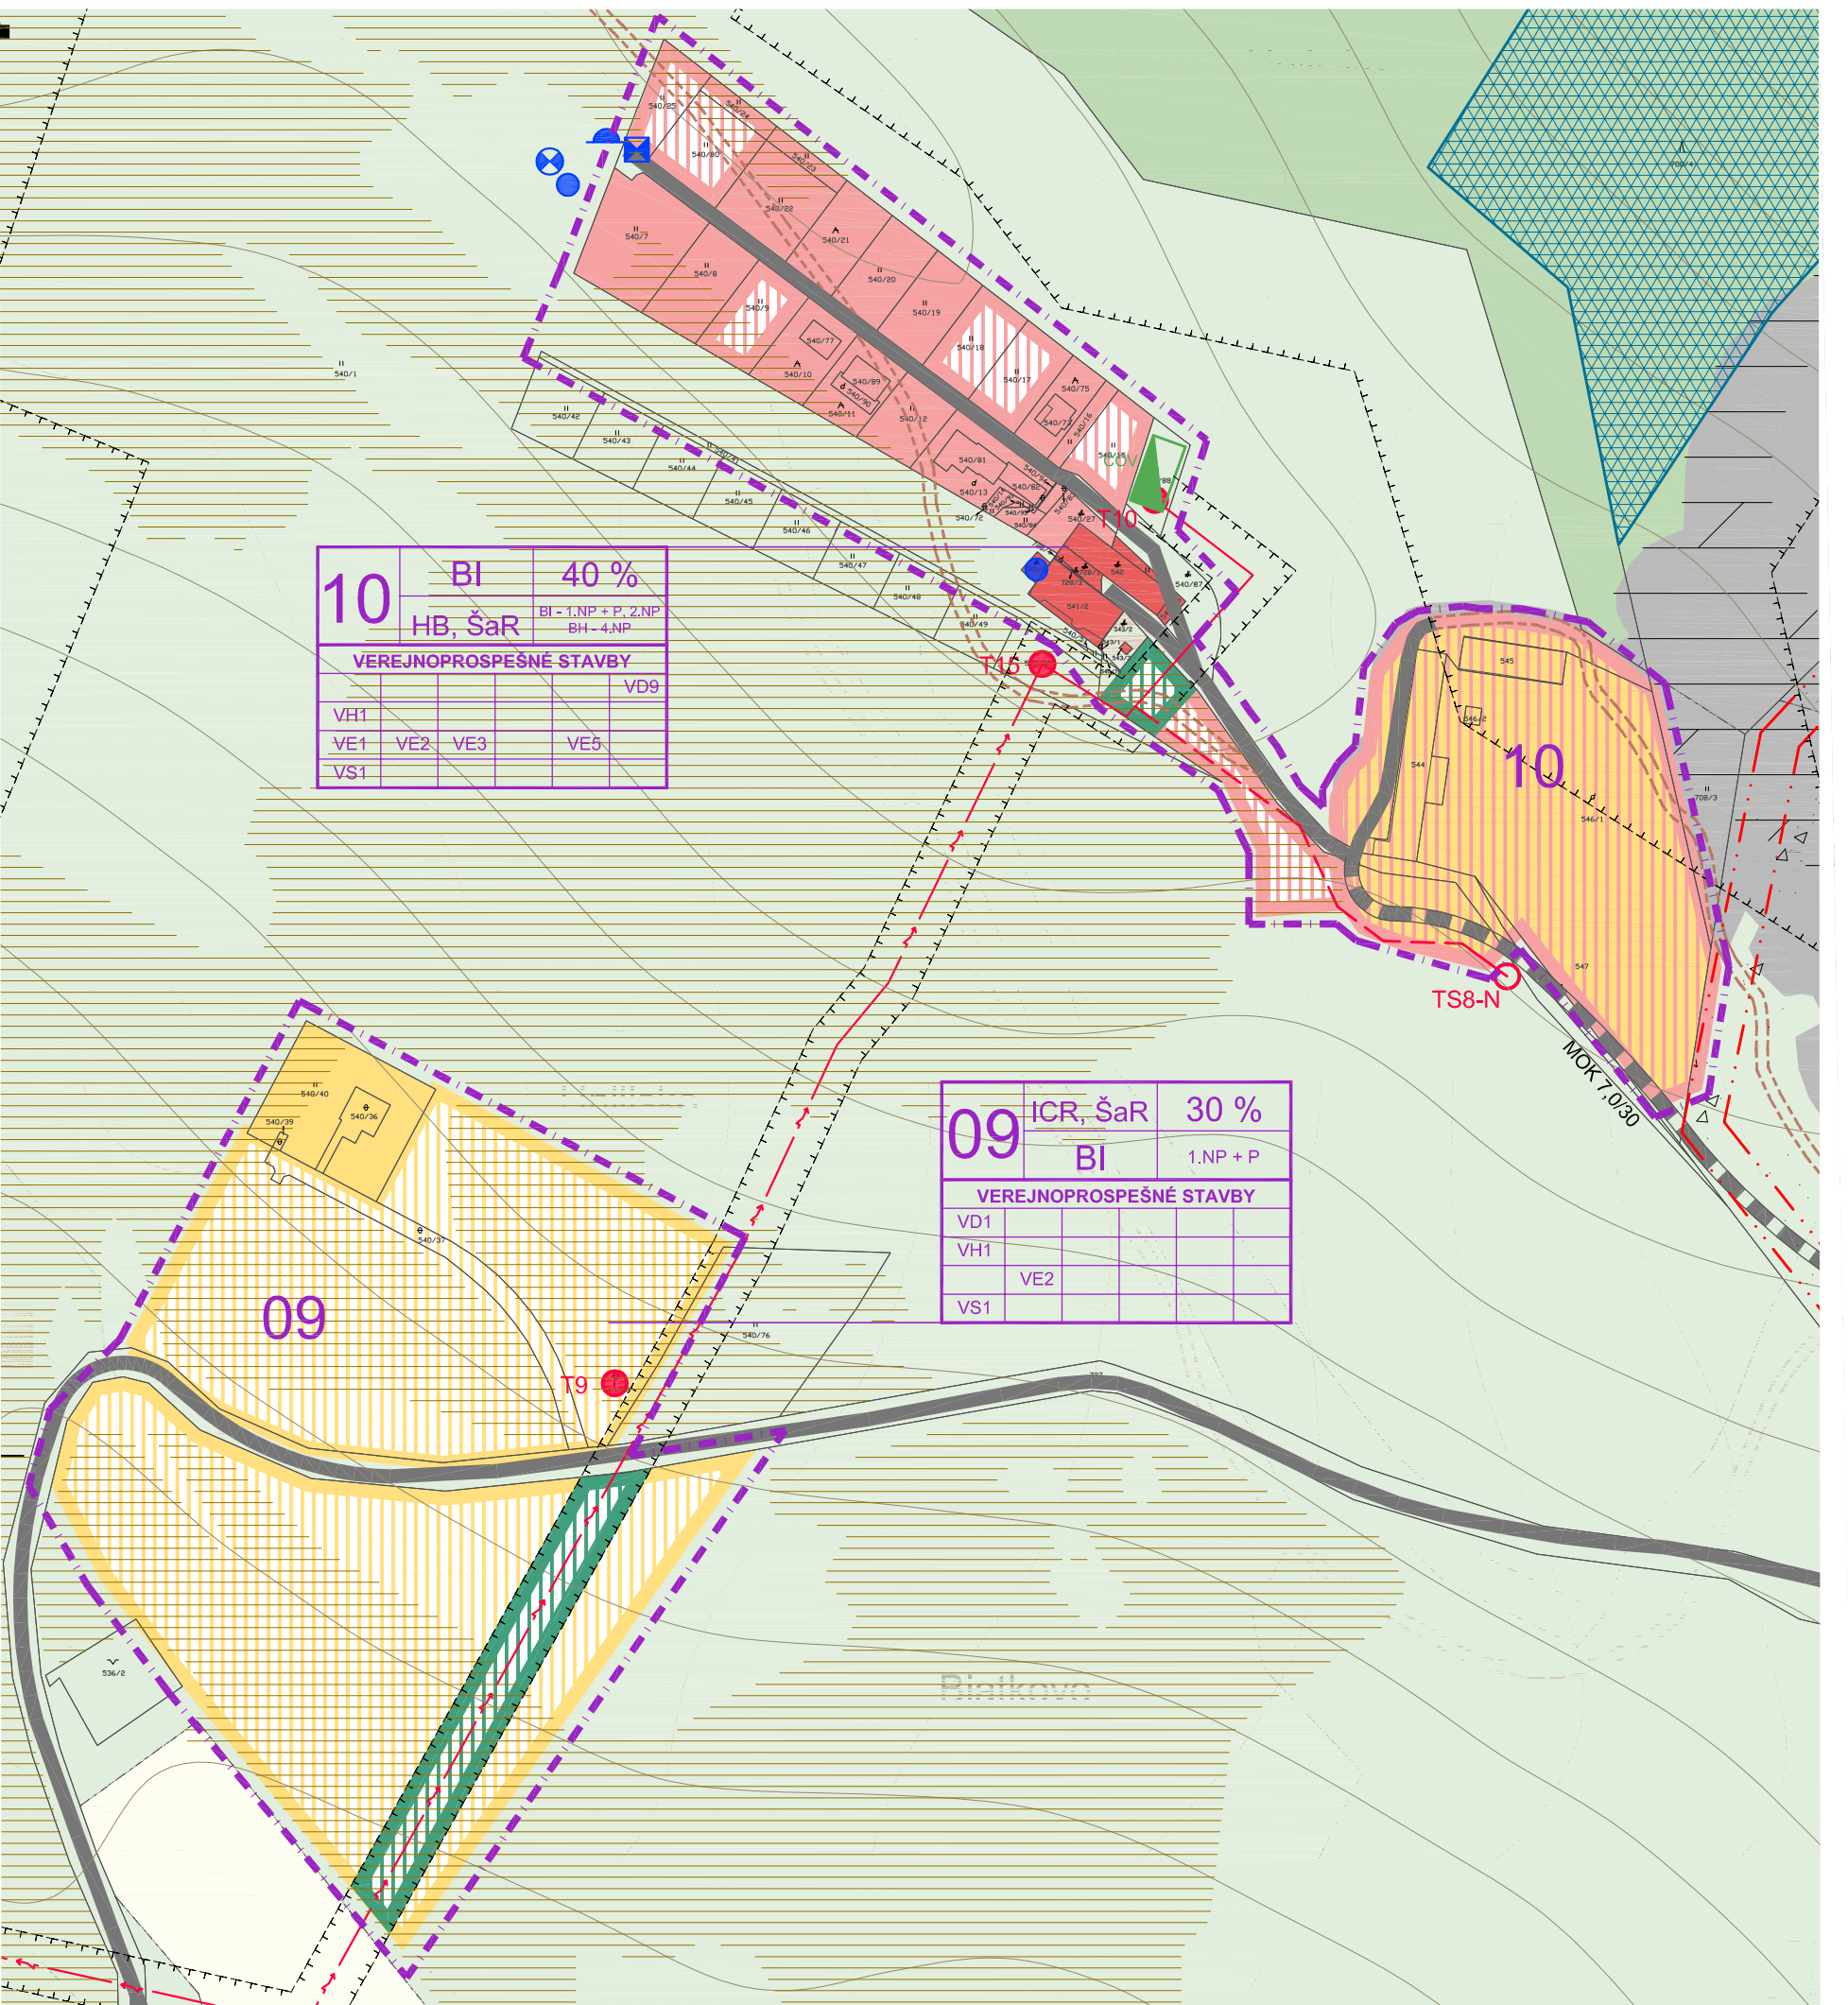

C. ZASTAVANÉ ÚZEMIE KOPA

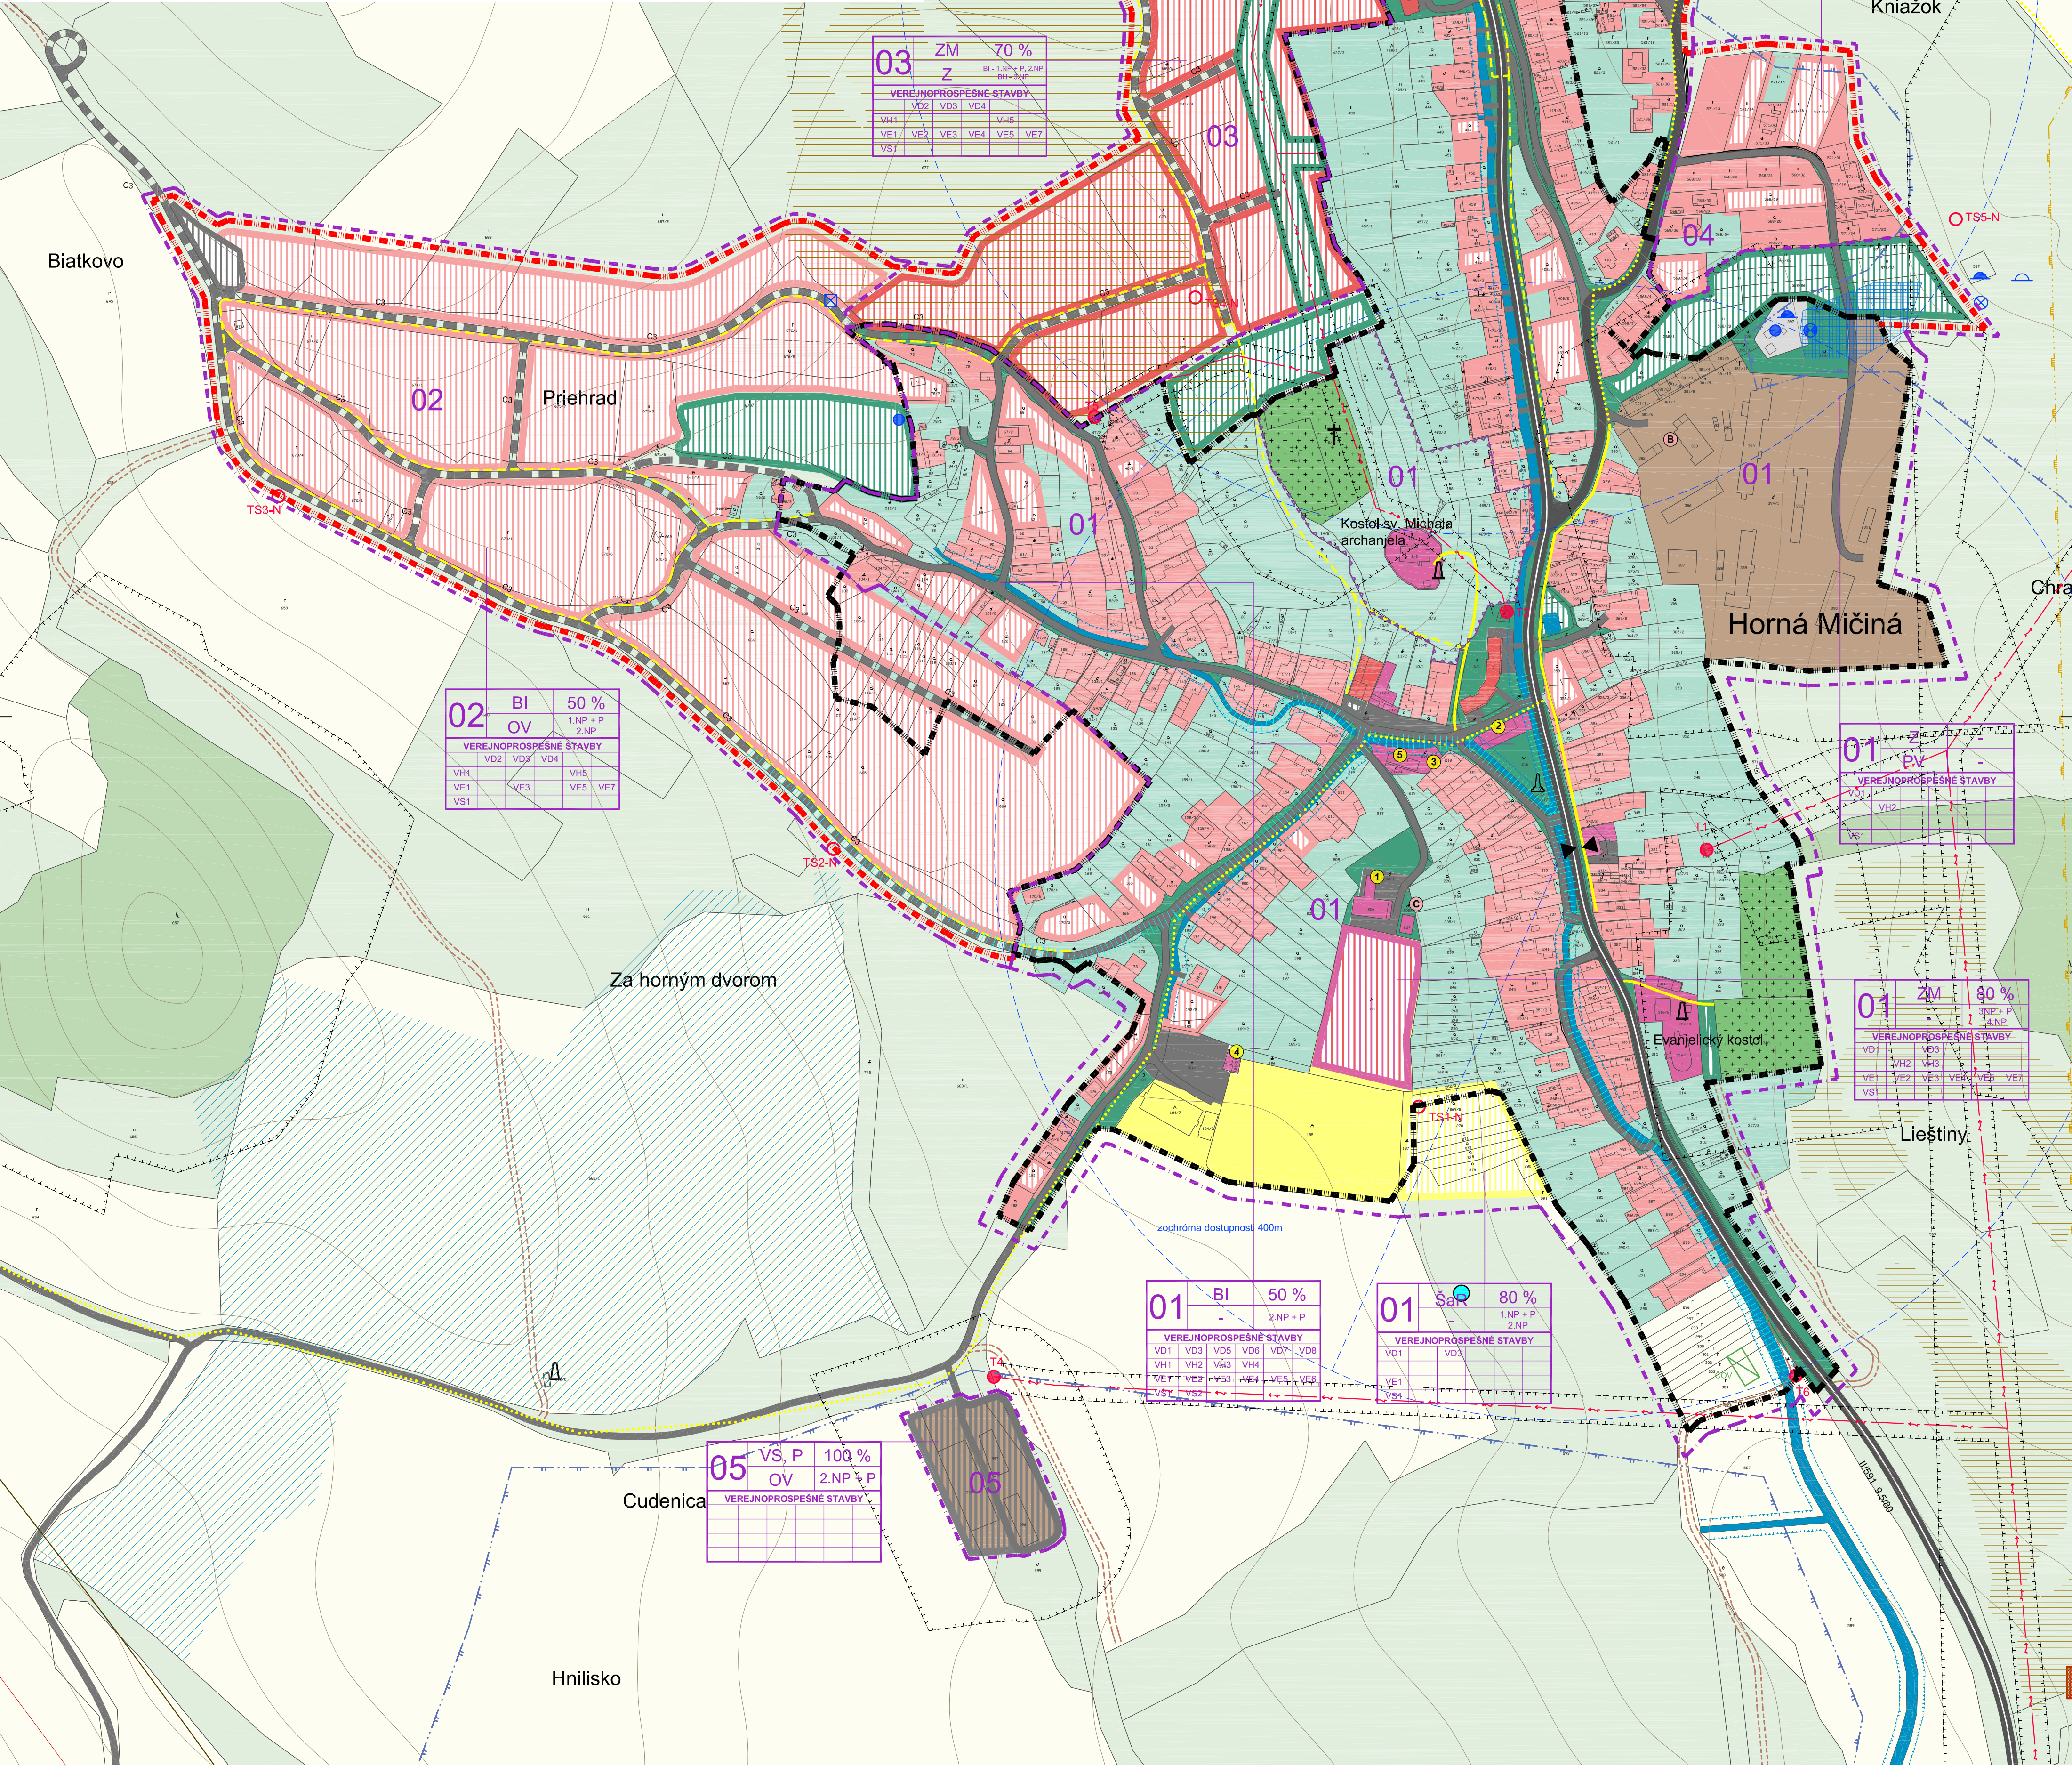

LEGENDA

STAV	NÁVRH	
		Hranica katastrálneho územia
		Hranica zastavaného územia
		Vrtebnice
		Hranice parcel registra C
		Ochranné pásmo všetkých druhov
		Hranica navrhovaného regulačného celku

FUNKČNÉ PLOCHY		
		Plochy bytových domov (BH)
		Plochy rodinných domov (BI)
		Zmiešané územie BH a BI
		Plochy občianskej vybavenosti
		Zmiešané územie bývania a vybavenosti
		Zmena funkcie z rekreačnej na plochy BI
		Technická vybavenosť, sklady, výroba
		Plochy poľnohospodárskej výroby
		Plochy športu a Posádková strelnica MOSR
		Zmiešané územie bývania a individuálnej chatovej rekreácie
		Zmena funkcie z poľnoh. na sklady

KRAJINNÁ ŠTRUKTÚRA		
		Cintoriny
		Veřejná, sídelná a izolačná zeleň
		Záhrady
		Lesy
		Trvalé trávnaté porasty
		Orná pôda
		Steny lomů
		Vodný tok

ENERGETIKA		
		VVN vzdušné vedenie 110 kV
		VN vzdušné vedenie 22 kV
		Trafostanica
		VTL Plynovod

VODNÉ HOSPODÁRSTVO		
		Vodojem
		Vodný zdroj / prameň
		Čerpacia stanica
		Automatická tlaková stanica
		Územie vodného zdroja
		Vodohosp. ochr. pásmo II. stupňa
		Vodohosp. ochr. pásmo I. stupňa
		Čistiareň odpadových vôd
		Hydromelioračné zariadenie - kanál
		Meliorované územie

DOPRAVA		
		Cesta III/591 Banská Bystrica - Čerín
		Cesta III/2421 Múľa - Horná Mičina
		Občianske komunikácie B1, C1, C2, C3
		Nespevnené komunikácie
		Chodníky
		Parkoviská
		Turistická trasa
		Lýžiarska a bežecká trasa
		Zastávka autobusu
		Izochrona dostupnosti 400 m

OCHRANA PRÍRODY A PRVKY ÚSES		
		Chránené nelesné biotopy

KULTÚRNE DEDIČSTVO		
		Ochranné pásmo NKP
		Kostolná veža / Rozchladňa / Vysiel
		Kríž, kaplnka, Božie miesta
		Pomník
		Archeologické nálezy a náležíská

NERASTNÉ SUROVINY		
		Dobývací priestor - výhradné ložiská
		ChLU - ložiská nevyhradeného nerastu
		ChLU - vyhradené ložiská

OSTATNÉ PLOCHY		
		Oblasť s radónovým rizikom - nízkym
		Oblasť s radónovým rizikom - stredným
		Skládka
		Pravdepodobná environmentálna záťaž

INŠTITÚCIE A PREVÁDZKY		
		1. Obecný úrad Horná Mičina
		2. Potravný
		3. Hasičská zbrojnica
		4. Bufet a pizzeriia na futbalovom ihrisku
		5. Pozemkové spoločenstvo
		6. Posádková strelnica Ministerstva Obrany SR

EVIDOVANÉ ARCHEOLOGICKÉ NÁLEZY A NÁLEŽISKÁ		
		A. Hájny diel (Pravek)
		B. Priestor zaniknutej kaštieľa
		C. Priestor zaniknutej kúrie


ZOZNAM HLAVNÝCH FUNKCIÍ

BI	Bývanie individuálne, plochy bývania v rodinných domoch
BH	Bývanie hromadné, plochy bývania v bytových domoch
OV	Plochy občianskej vybavenosti
VS	Plochy výrobných a dopravných služieb, zariadení, skladov
P	Dopravné plochy, parkoviská
R	Plochy rekreácie
ŠaR	Plochy športu a rekreácie
ICR	Plochy individuálnej chatovej rekreácie
PV	Poľnohospodárska výroba
Z	Plochy verejnej, izolačnej a liniové zelene

KÓD REGULAČNÉHO CELKU		
		Poradové číslo regulačného celku
		Doplňková funkcia
		Hlavná funkcia
		Koeficient zastavanosti
		Podlažnosť
		Dopravné stavby v RC
		Vodohospodárske stavby v RC
		Energetické stavby v RC
		Všeobecné stavby v RC

ZOZNAM VEREJNOPROSPEŠNÝCH STAVIEB:

Dopravné stavby
VD 1 - Rekonštrukcia komunikácií v existujúcej zástavbe miestnych, účelových a obslužných na komunikácie vo funkčnej triede C2, C3 a D na úsekoch, kde to dovoľujú šírkové pomery
VD 2 - Výstavba komunikácií v navrhovanej zástavbe miestnych, účelových a obslužných na komunikácie vo funkčnej triede C2, C3 a D s napojením na existujúcu sieť MK
VD 3 - Rekonštrukcia existujúcich chodníkov a výstavba nových chodníkov pre peších v zastavanom území a v novej zástavbe v navrhovaných funkčných plochách
VD 4 - Výstavba cyklistických trás v zastavanom území obce a v novej zástavbe v navrhovaných funkčných plochách
VD 5 - Rekonštrukcia autobusových zastávok
VD 6 - Realizácia zásiadkových pruhov
VD 7 - Rekonštrukcia cesty III. triedy v návrhových parametroch podľa ÚPN VUC
VD 8 - Rekonštrukcia cesty III. triedy v riešenom území v návrhových parametroch podľa ÚPN VUC
VD 9 - Rekonštrukcia účelovej komunikácie do RC 10 v návrhových parametroch miestnej komunikácie vo funkčnej triede C3
Vodohospodárske stavby
VH 1 - Rozvodné vodovodné potrubie v nových rozvojových lokalitách v RC 01, RC 02, RC 03, RC 04, RC 06, RC 07, RC 10
VH 2 - Rekonštrukcia existujúcich vodovodných potrubí v obci
VH 3 - Výstavba verejnej splaškovej kanalizácie v obci
VH 4 - Výstavba obecnej ČOV
VH 5 - Výstavba verejnej kanalizácie v nových rozvojových lokalitách v RC 02, RC 03, RC 04, RC 06, RC 07, RC 10
Energetické stavby
VE 1 - Výstavba nových trafostaníc v nových lokalitách podľa potreby rozvoja
VE 2 - Rekonštrukcia existujúcich trafostaníc podľa potreby rozvoja výstavby
VE 3 - Výstavba NN rozvodov v nových lokalitách
VE 4 - Rekonštrukcia existujúcich NN rozvodov podľa potreby rozvoja výstavby
VE 5 - Výstavba verejného osvetlenia v nových lokalitách
VE 6 - Rekonštrukcia existujúceho verejného osvetlenia
VE 7 - Výstavba kamerového systému v rozvojových lokalitách
Všeobecné stavby
VS 1 - Realizácia verejnej zelene plošnej aj liniové a jej údržba
VS 2 - Revitalizácia verejných priestorov v zastavanom území obce

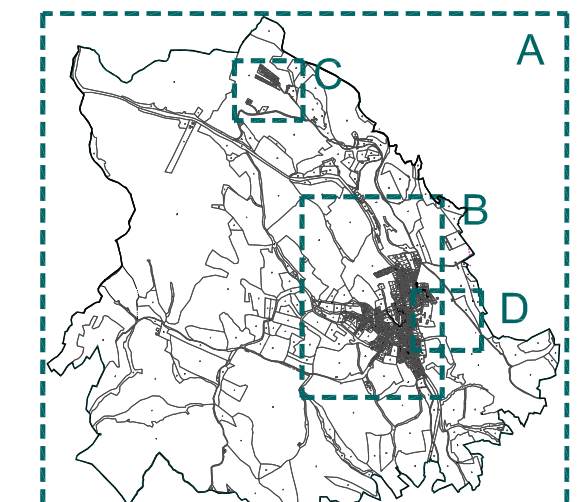

Názov dokumentácie:

Názov výkresu:

KOMPLEXNÝ VÝKRES PRIESTOROVÉHO USPORIADANIA A FUNKČNÉHO VYUŽITIA ÚZEMIA S VYZNAČENOU ZÁVÄZNOU ČASŤOU RIEŠENIA A VEREJNOPROSPEŠNÝMI STAVBAMI

Obstarávateľ dokumentácie: **OBEC HORNÁ MIČINA**

Autor dokumentácie: **ARCH-AT s.r.o., Zvolen - Ing. arch. Beáta Mikušová**

Odborná spolupráca: **Ing. Róbert Roth**

Grafické práce: **Ing. Róbert Roth**

Datum: **Jul 2020**

Rozmer: **594 x 1100 mm (12 x A4)**

Mierka: **1:2 000**

Číslo výkresu: **2B**