

LEGENDA

HRANICE

STAV	NÁVRH	Hranica katastrálneho územia
		Vstavanice
		Hranica parcely registra C
		Ochranné pásmo všetkých druhov
		Ochranné pásmo letiska Sliac
		OP letiska Sliac - terén prekážkou
		Hranica navrhovaného regulačného celku

VODNÉ HOSPODÁRSTVO

		Vodovod II.tlakového pásma
		Vodovod II.tlakového pásma
		Výtláčne potrubie
		Hranica I. a II. tlakového pásma
		Vodojem
		Vodný zdroj / prameň
		Čerpadá stanica
		Automatická tlaková stanica
		Územie vodného zdroja
		Vodohosp. ochr. pásmo II. stupňa
		Vodohosp. ochr. pásmo I. stupňa
		Spašková kanalizácia
		Čistiareň odpadových vôd
		Hydromelioračné zariadenie - kanál
		Meliorované územie

FUNKČNÉ PLOCHY

		Plochy bytových domov (BH)
		Plochy rodinných domov (BI)
		Zmiešané územie BH a BI
		Plochy občianskej vybavenosti
		Zmiešané územie byvania a vybavenosti
		Zmena funkcie z rekreačnej na plochy BI
		Technická vybavenosť, sklady, výroba
		Plochy poľnohospodárskej výroby
		Plochy športu a Posádková strelnica MOSR
		Zmiešané územie byvania a individuálnej chatovej rekreácie
		Zmena funkcie z poľno. na sklady

KRAJINNÁ ŠTRUKTÚRA

		Činoriny
		Verejná, sídelná a izolačná zeleň
		Záhrady
		Vodný tok

ENERGETIKA

		VVN vzdušné vedenie 110 kV
		VN vzdušné vedenie 22 kV
		VN podzemné vedenie 22 kV
		Trafostanica
		VTL Plynovod
		Vedenie telekomunikácií

ZOZNAM HLAVNÝCH FUNKCIÍ:

BI	Bývanie individuálne, plochy byvania v rodinných domoch
BH	Bývanie hromadné, plochy byvania v bytových domoch
OV	Plochy občianskej vybavenosti
VS	Plochy výrobných a dopravných služieb, zariadení, skladov
P	Dopravné plochy, parkoviská
R	Plochy rekreácie
SaR	Plochy športu a rekreácie
ICR	Plochy individuálnej chatovej rekreácie
PV	Poľnohospodárska výroba
Z	Plochy verejnej, izolačnej a línovej zelene

OSTATNÉ PLOCHY

		Oblasť s radónovým rizikom - nízkym
		Oblasť s radónovým rizikom - stredným
		Skladiska
		Pravdepodobná environmentálna záťaž

INŠTITÚCIE A PREVÁDZKY

1	Obecný úrad Horná Mičňa
2	Potraviny
3	Hasičská zbrojnica
4	Buret a pizzeriá na futbalovom ihrisku
5	Pozemkové spoločenstvo
6	Posádková strelnica Ministerstva Obrany SR

EVIDOVANÉ ARCHEOLOGICKÉ NÁLEZY A NÁLEŽISKÁ

A	Hájny diel (Pravek)
B	Priestor zaniknutého kaštieľa
C	Priestor zaniknutej kúrie

Názov dokumentácie:

ÚZEMNÝ PLÁN OBCE HORNÁ MIČŇA

Názov výkresu:

VÝKRES RIEŠENIA VEREJNÉHO TECHNICKÉHO A DOPRAVNÉHO VYBAVENIA

Obstarávateľ dokumentácie:

OBEC HORNÁ MIČŇA

ARCH-AT s.r.o., Zvolen - Ing.arch. Beata Mikušová

Ing. Katarína Kováčová, Ing. Vladimír Pirmovic

Ing. Jozef Štefánik, Ing. Jozef Röh

Dátum práce: Júl 2022

Formát: 594 x 750 mm (8 x A4)

Mierka: 1:10 000

Autor dokumentácie:

OBEC HORNÁ MIČŇA

ARCH-AT s.r.o., Zvolen - Ing.arch. Beata Mikušová




Ing. Katarína Kováčová, Ing. Vladimír Pirmovic

Ing. Jozef Štefánik, Ing. Jozef Röh

Dátum práce: Júl 2022

Formát: 594 x 750 mm (8 x A4)

Mierka: 1:10 000

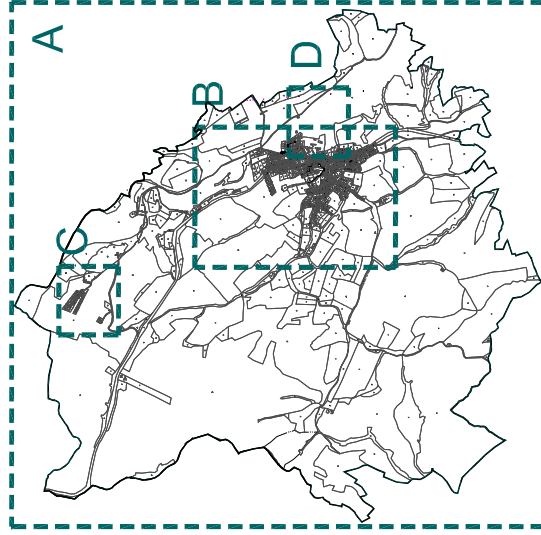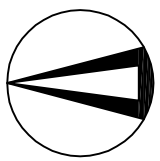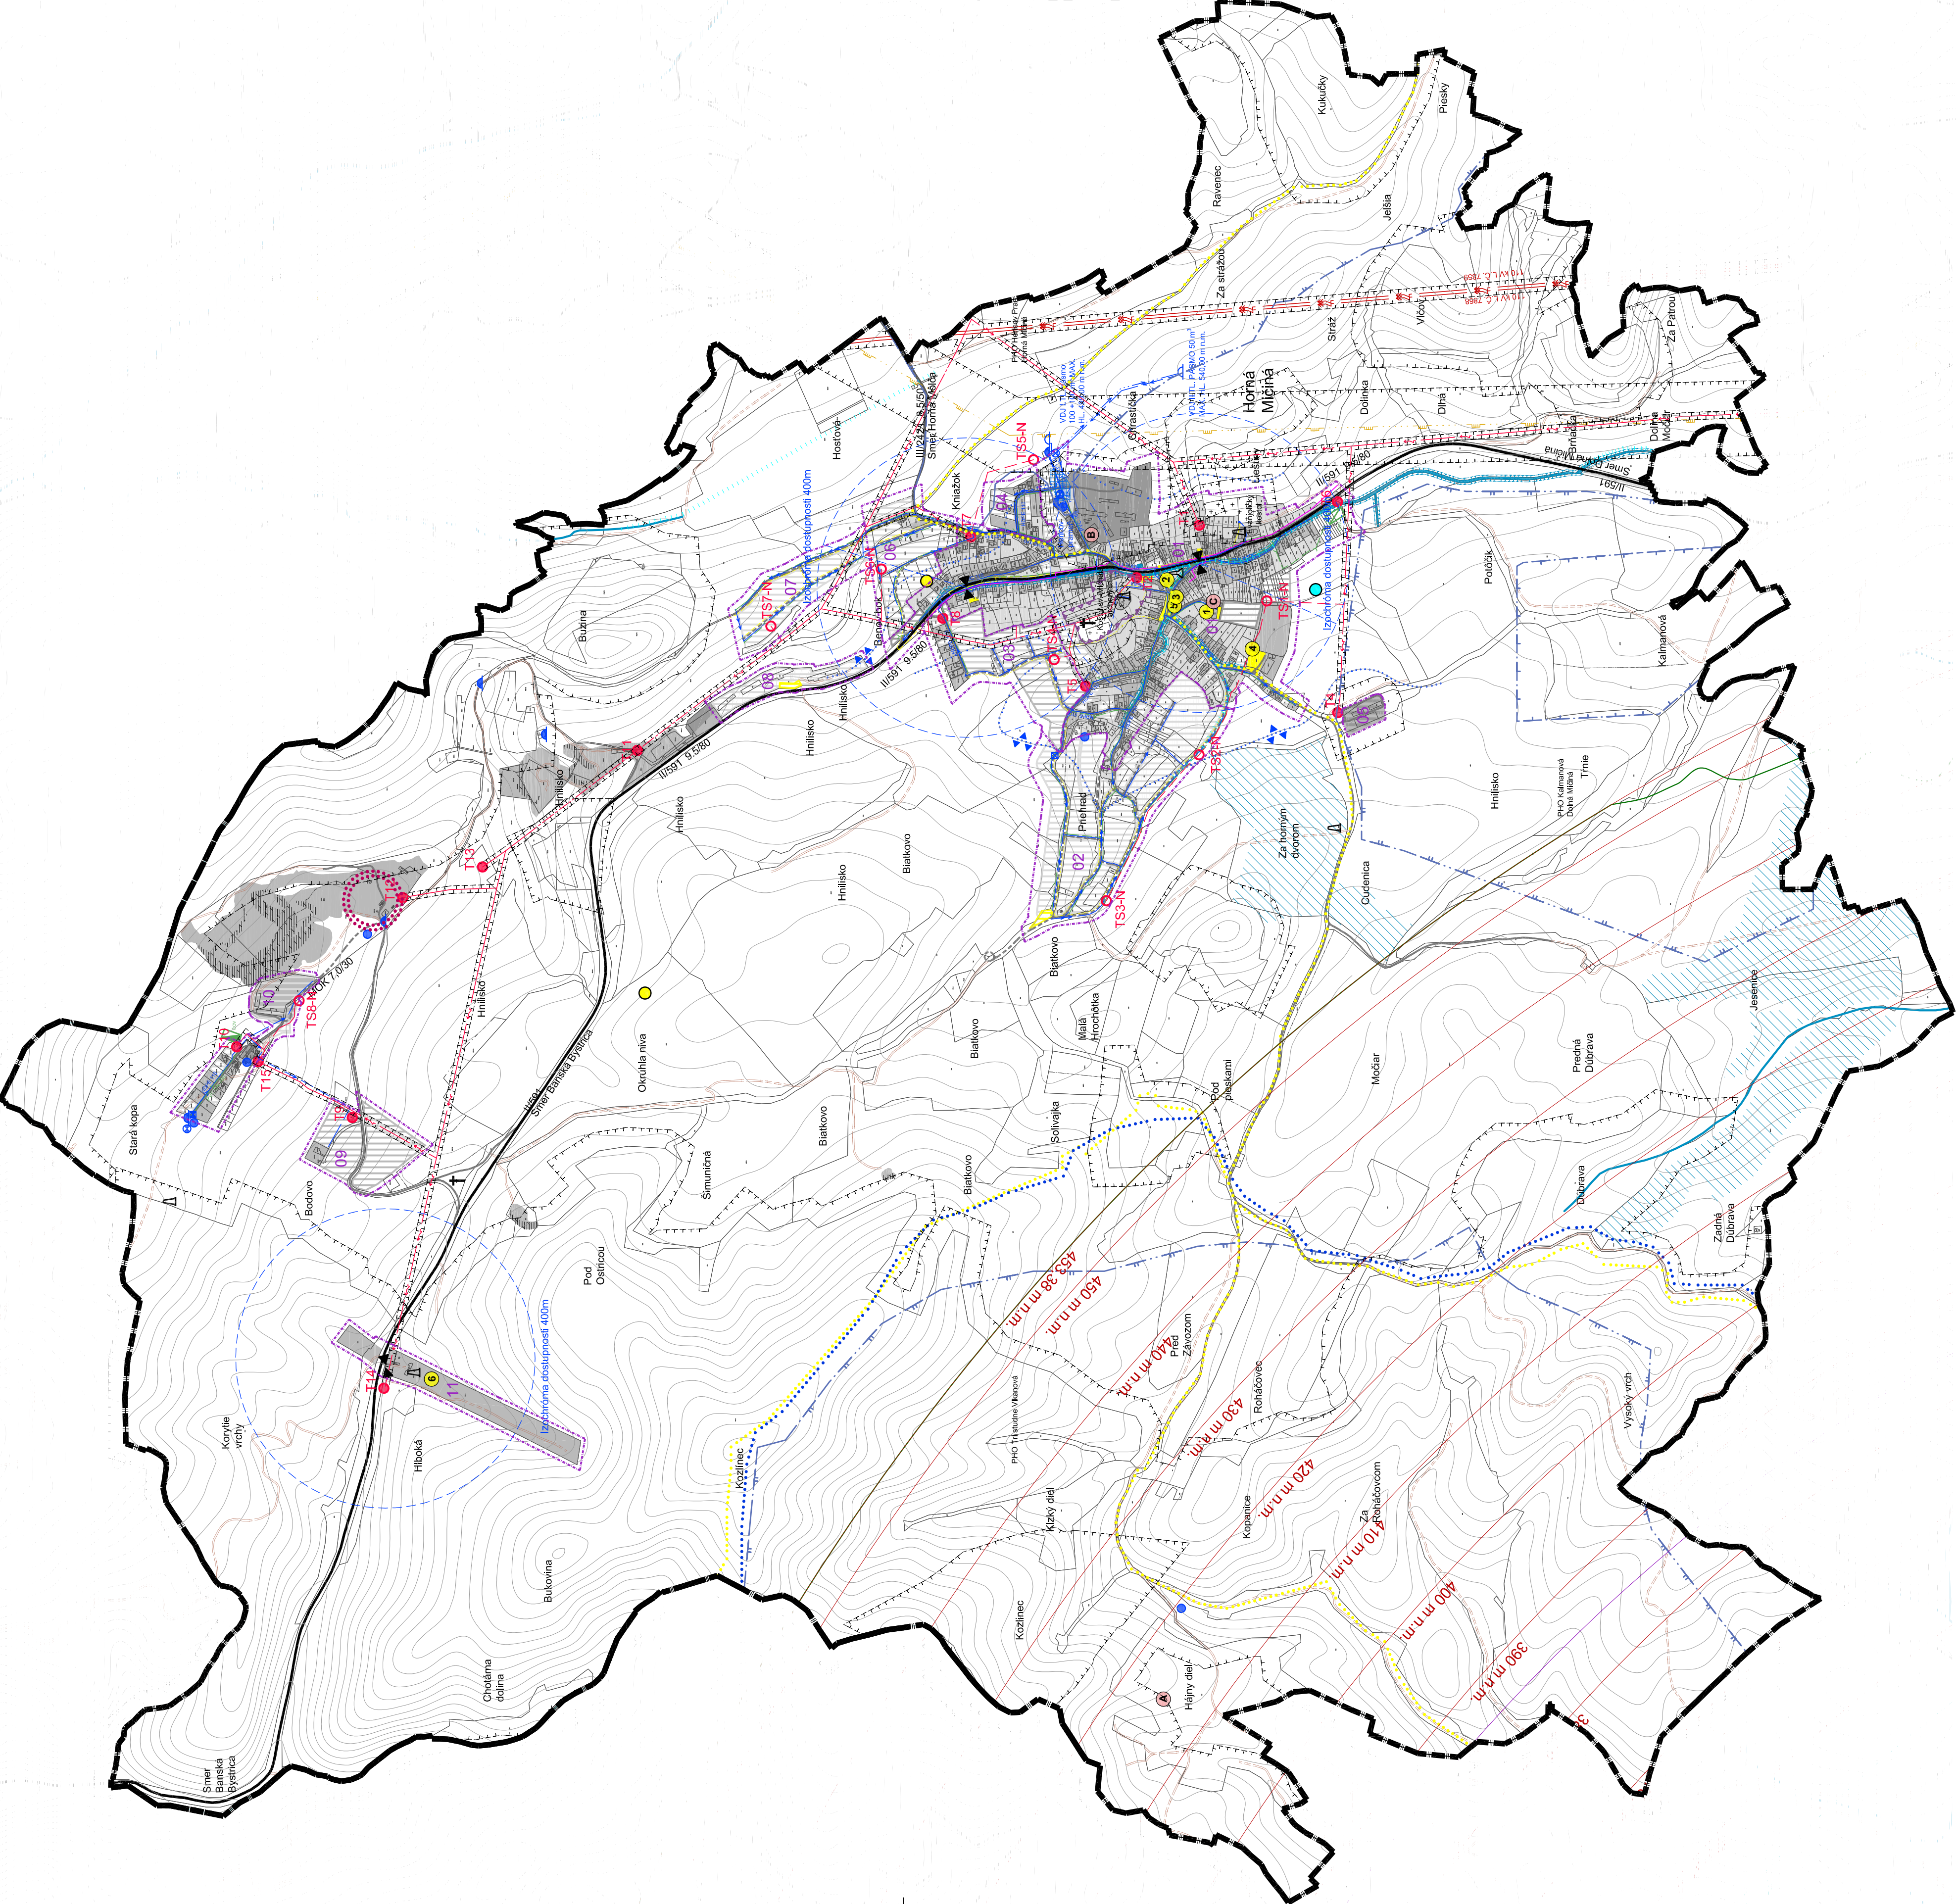

Číslo výkresu:

3A