




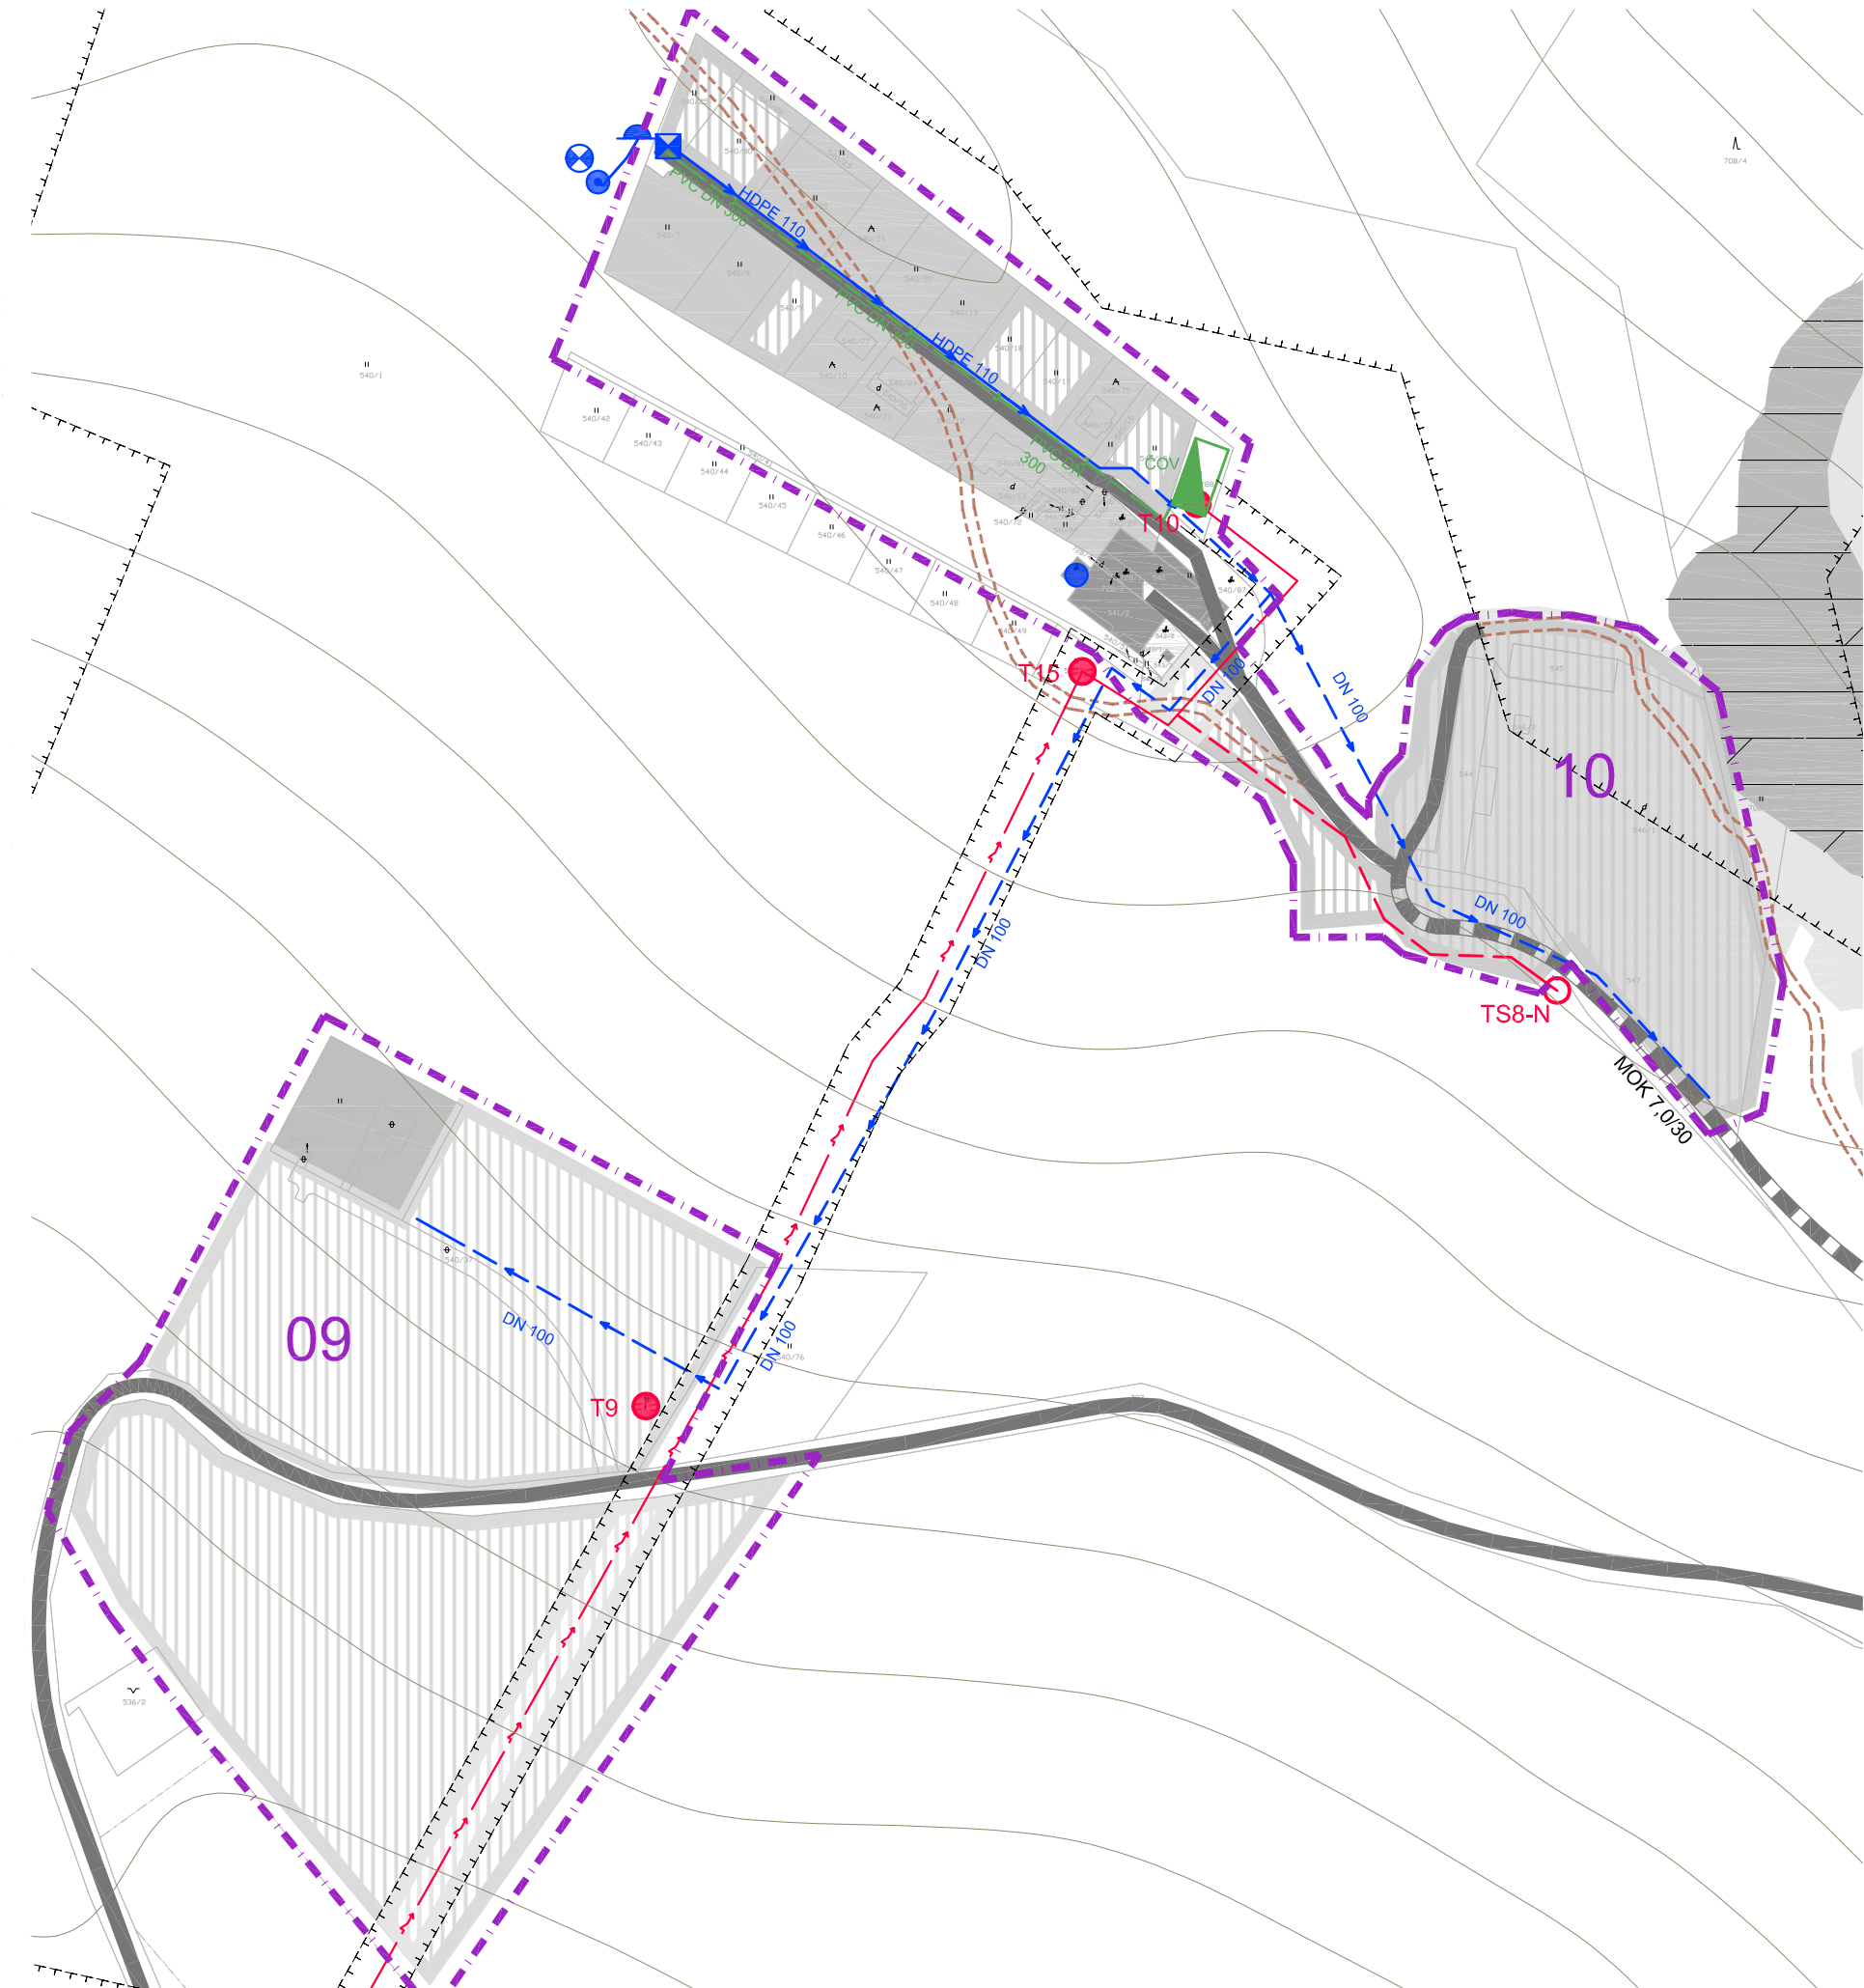

C. ZASTAVANÉ ÚZEMIE KOPA

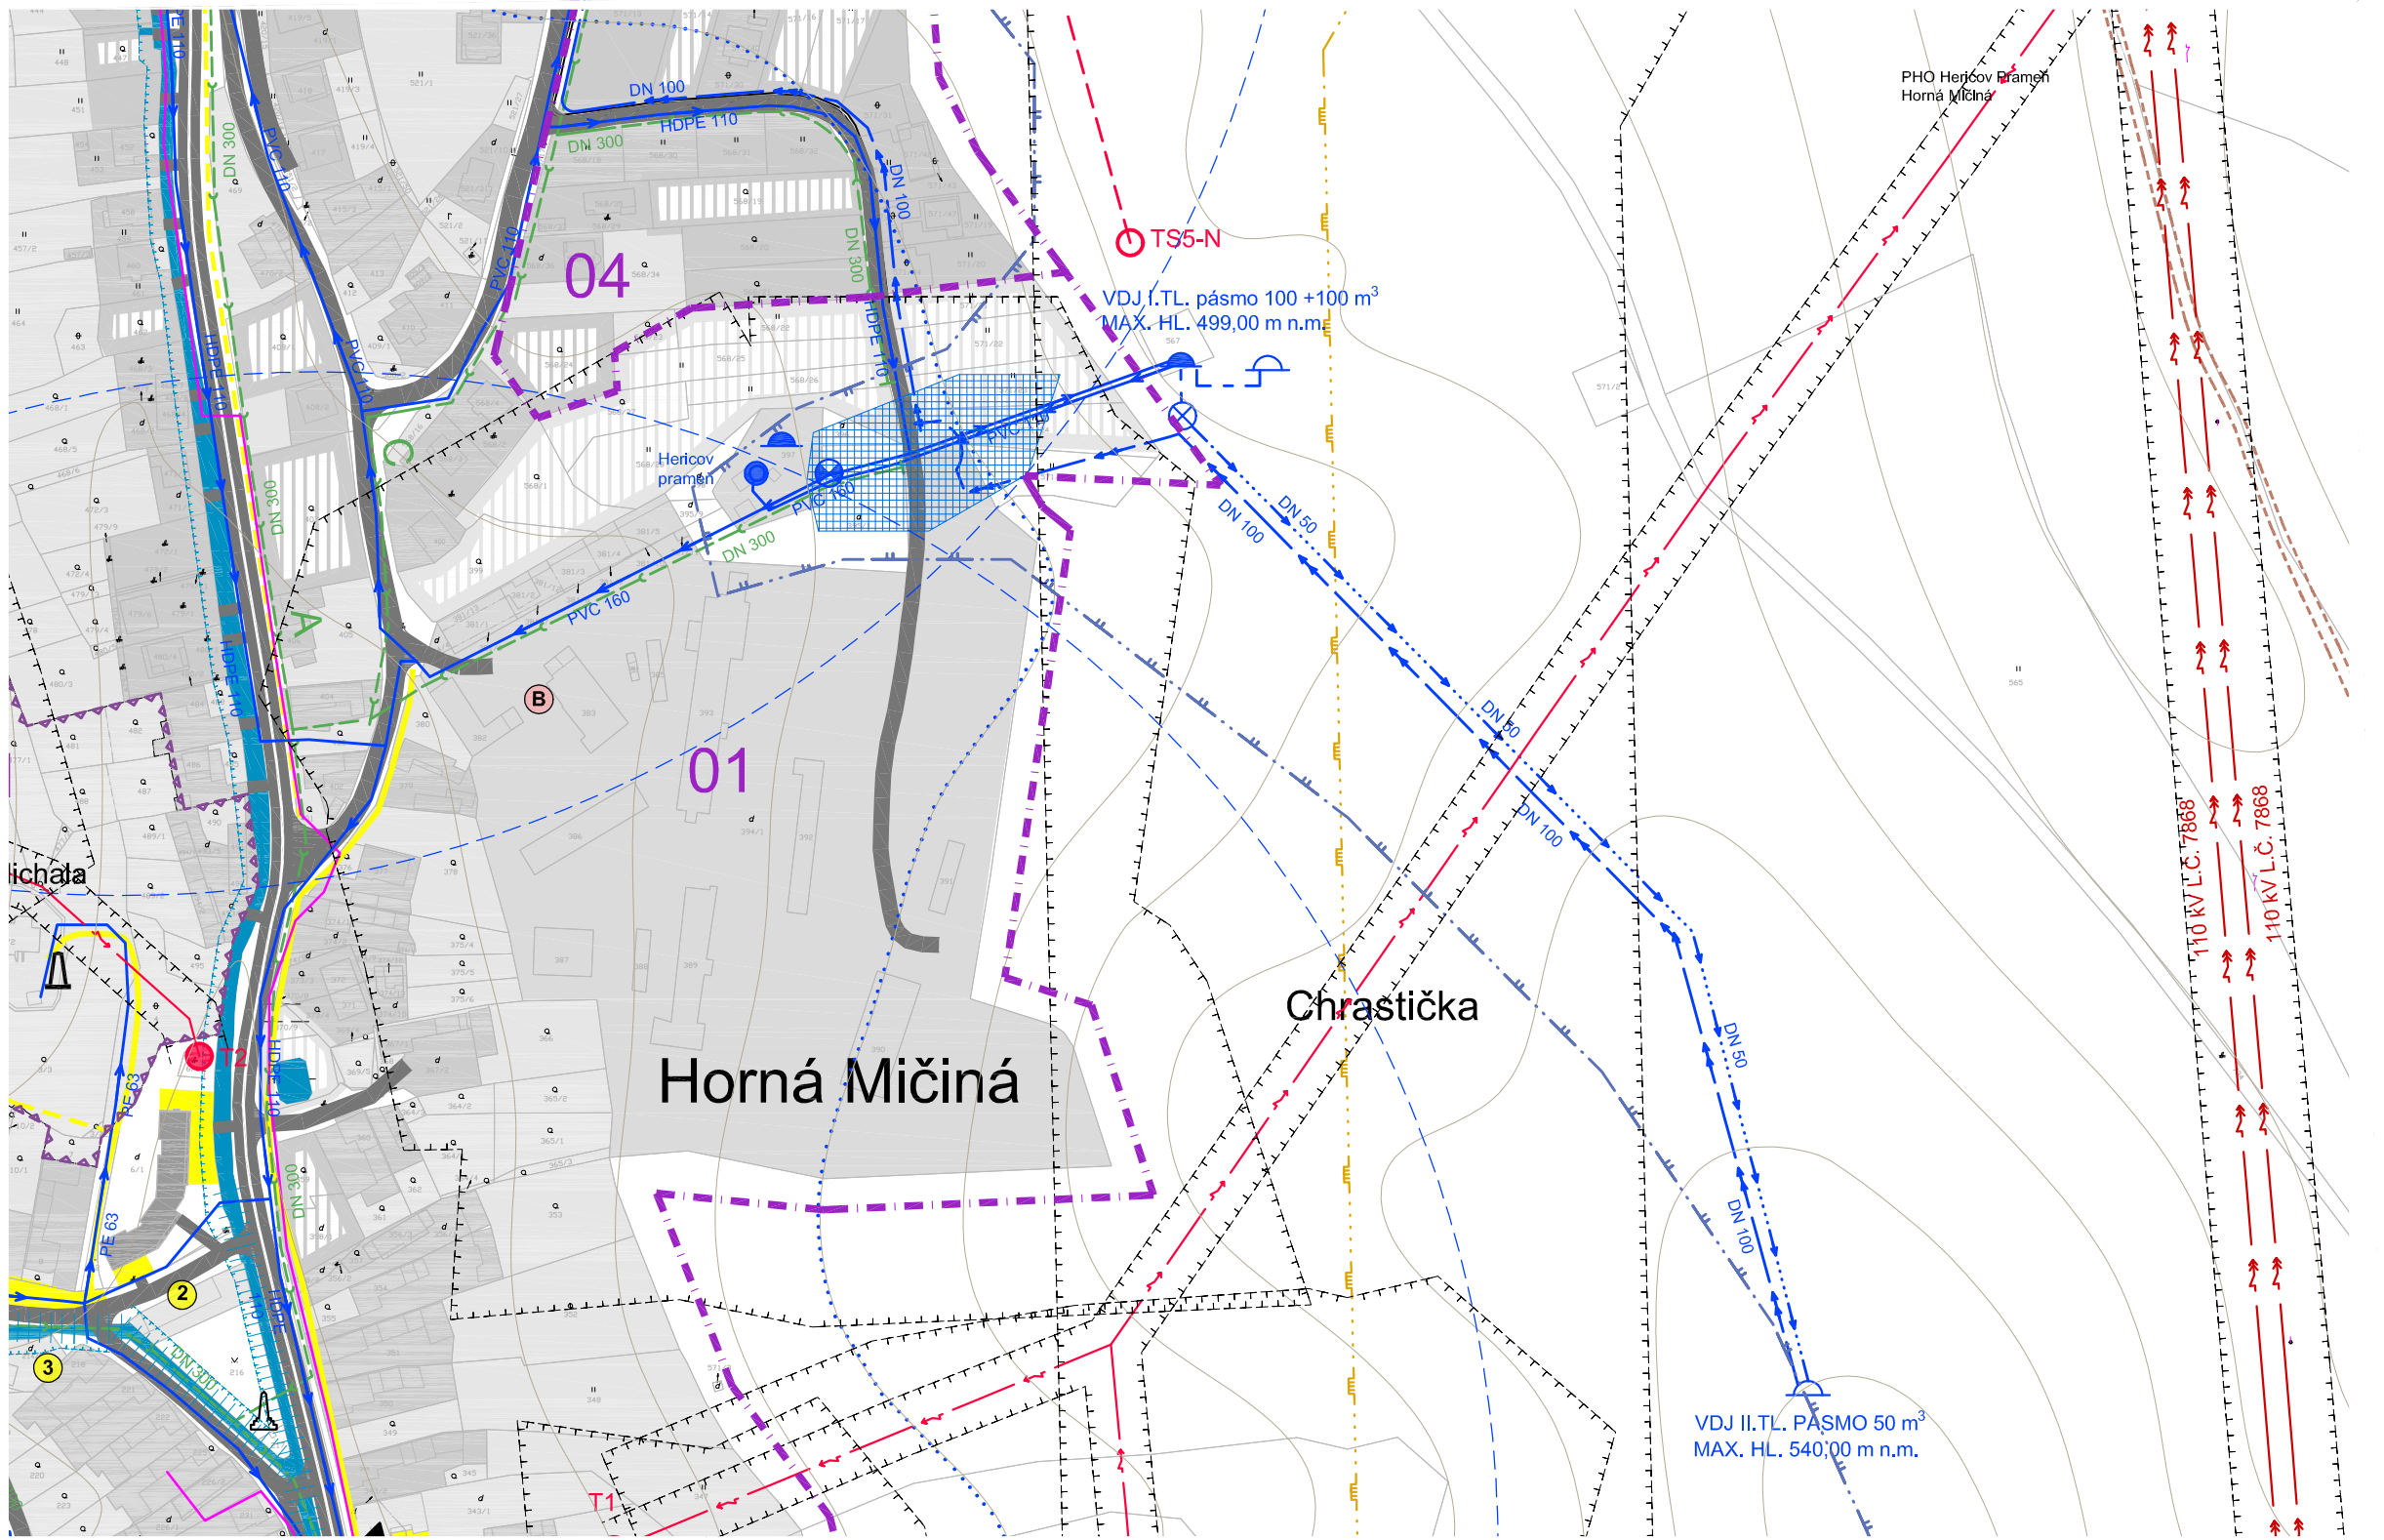

D. ROZŠÍRENIE OBCENÉHO VODOVODU

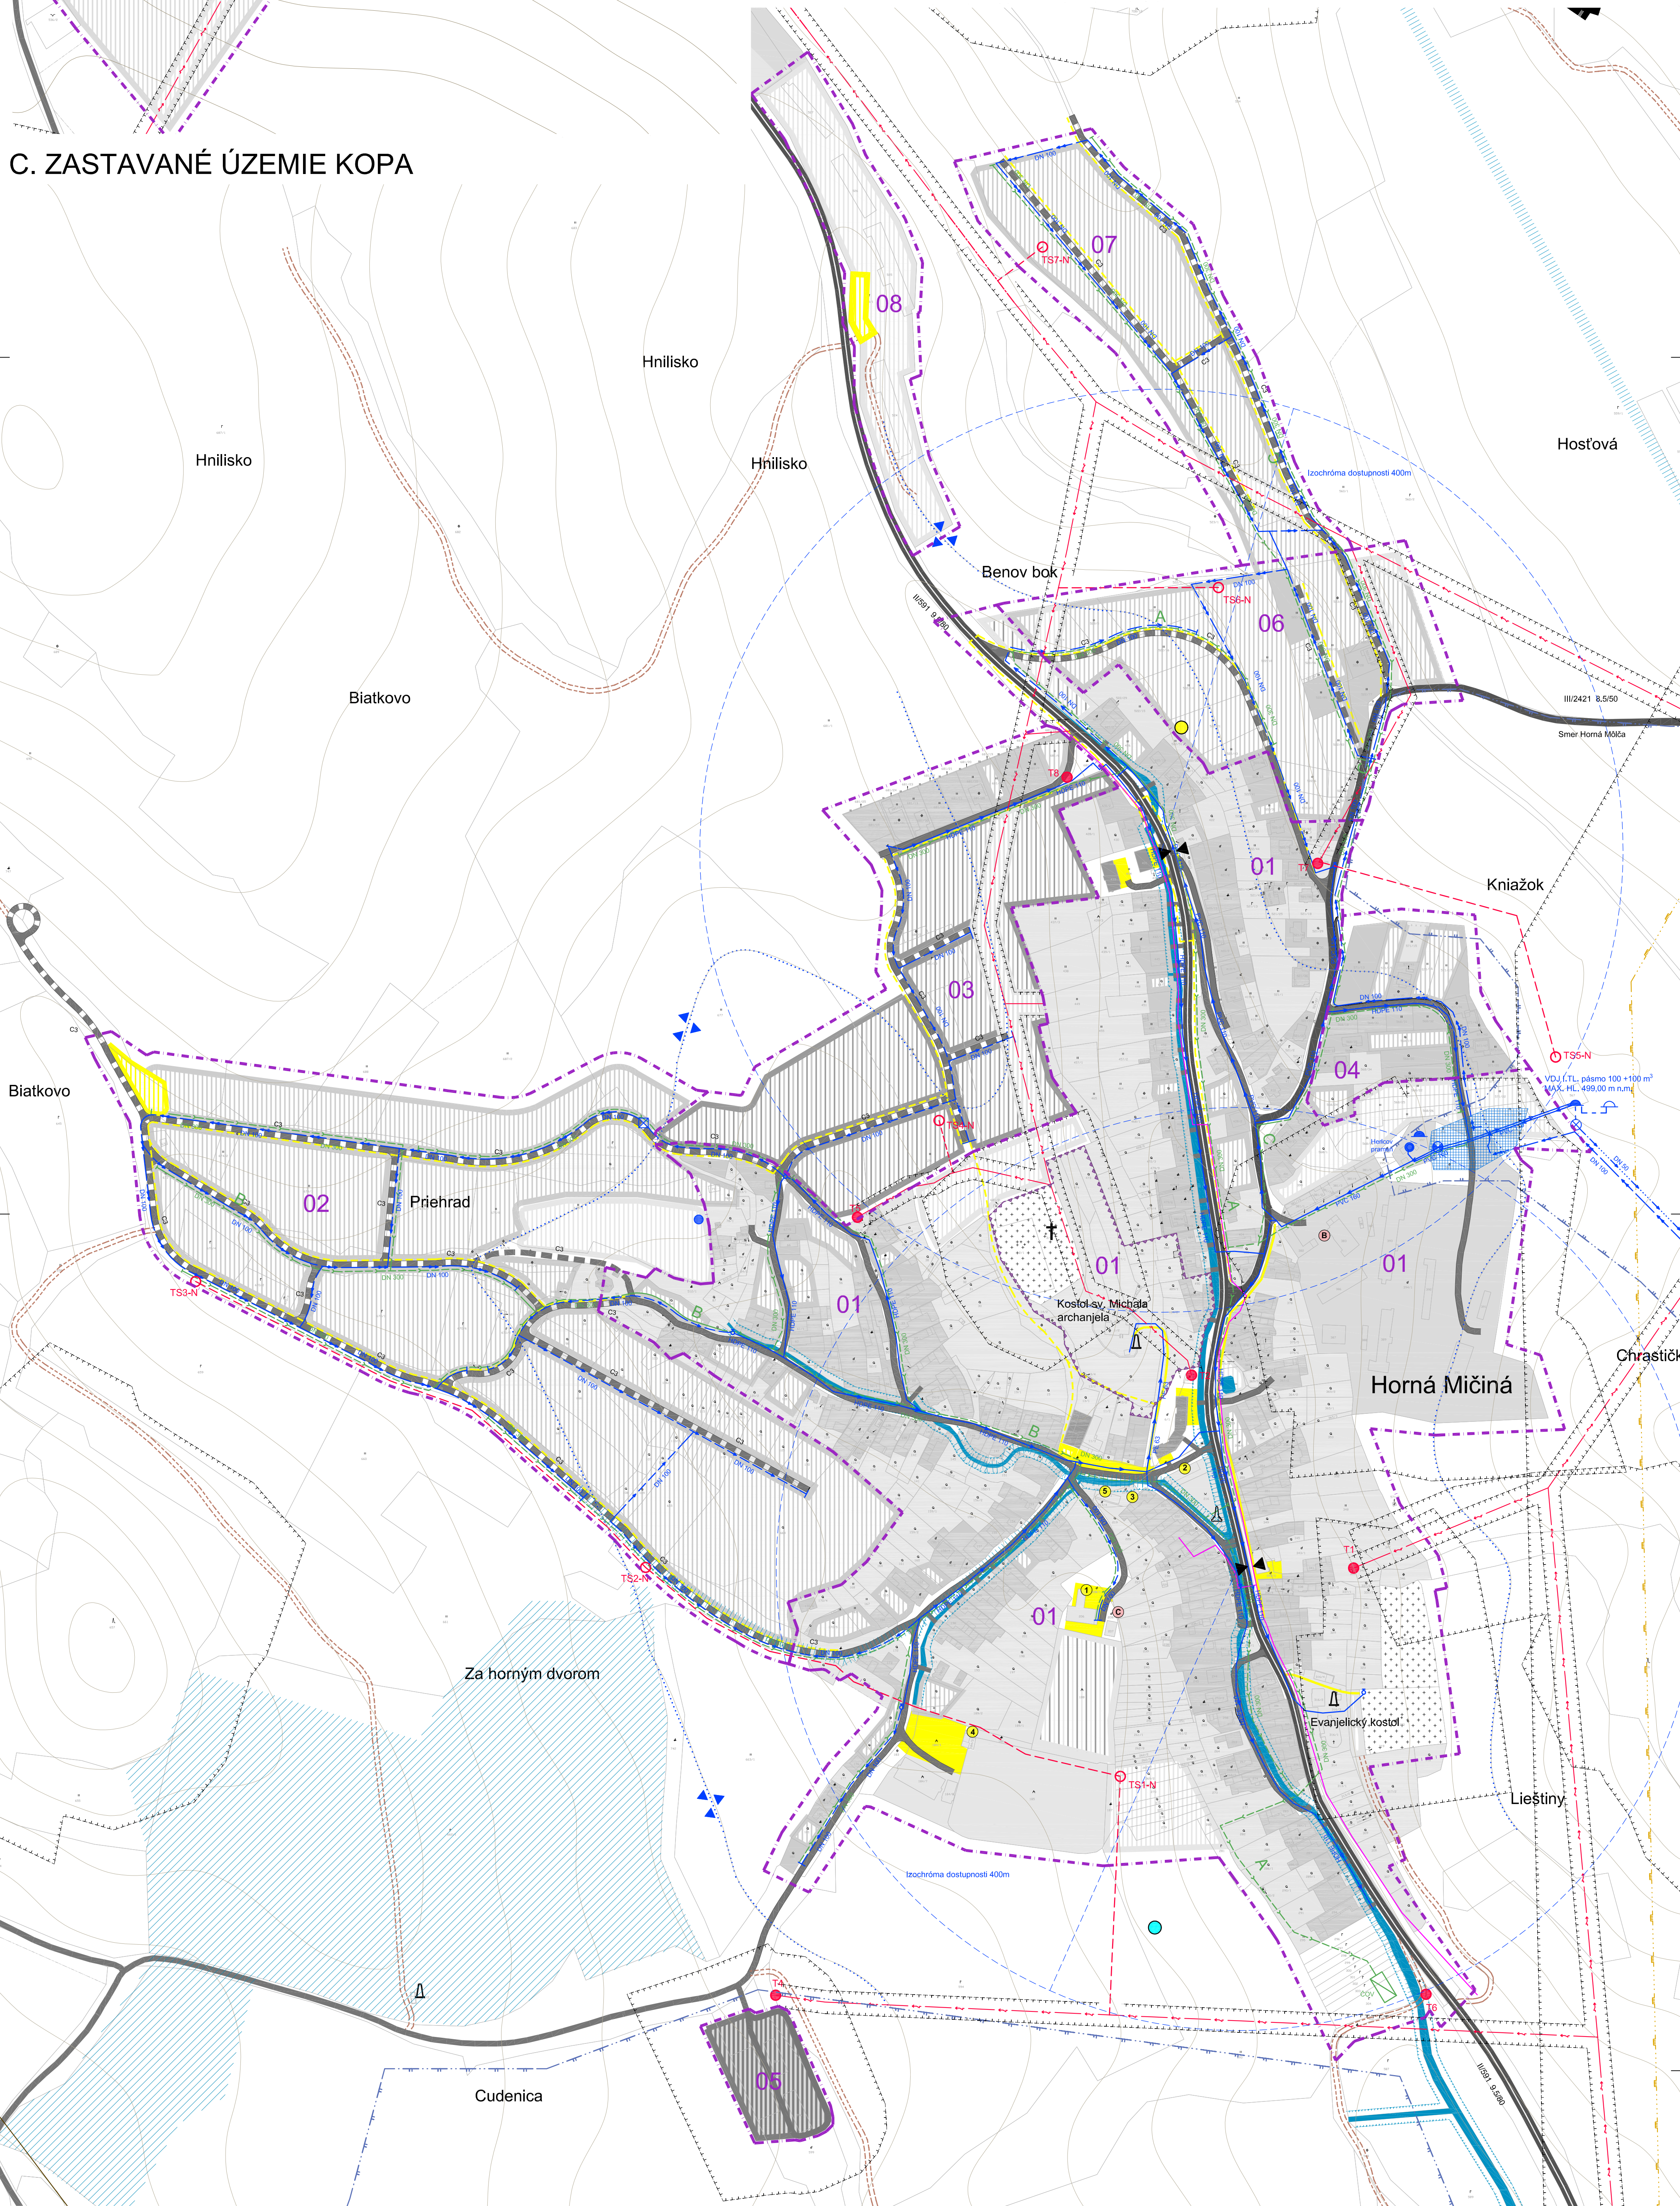

LEGENDA

HRANICE

STAV	NAVHR	
		Hranica katastrálneho územia
		Hranica parcely registra C
		Ochranné pásmo všetkých druhov
		Hranica navrhovaného regulačného celku

FUNKČNÉ PLOCHY

		Plochy bytových domov (BH)
		Plochy rodinných domov (BI)
		Zmiešané územie BH a BI
		Plochy občianskej vybavenosti
		Zmiešané územie bývania a vybavenosti
		Zmena funkcie z rekreačnej na plochy BI
		Technická vybavenosť, sklady, výroba
		Plochy poľnohospodárskej výroby
		Plochy športu a Posádková strelnica MOSR
		Zmiešané územie bývania a individuálnej chatovej rekreácie
		Zmena funkcie z poľnoh. na sklady

KRAJINNÁ ŠTRUKTÚRA

		Clintoriny
		Vernejná, sídelná a izolačná zeleň
		Záhrady
		Vodný tok

VODNÉ HOSPODÁRSTVO

		Vodovod I. tlakového pásma
		Vodovod II. tlakového pásma
		Výtláčne potrubie
		Hranica I. a II. tlakového pásma
		Vododiel
		Vodný zdroj / prameň
		Čerpadlá stanica
		Automatická tlaková stanica
		Územie vodného zdroja
		Vodohosp. ochr. pásmo II. stupeň
		Vodohosp. ochr. pásmo I. stupeň
		Čistiareň odpadových vôd
		Hydrometeorologické zariadenie - kanál
		Meliorované územie

ENERGETIKA

		VVN vzdušné vedenie 110 kV
		VN vzdušné vedenie 22 kV
		VN podzemné vedenie 22 kV
		Trafostanica
		VTL Plynovod
		Vedenie telekomunikácií

DOPRAVA

		Cesta II/591 Banská Bystrica - Čerín
		Cesta III/2421 Málka - Horná Mičiná
		Obslužné komunikácie B1, C1, C2, C3
		Nespevnené komunikácie
		Chodníky
		Parkoviská
		Zastávka autobusu
		Izochrónna dostupnosť 400 m

KULTÚRNE DEDIČSTVO

		Ochranné pásmo NKP
		Kostolná veža / Rozľadna / Vyšleť
		Kríž, kaplnka, Božie muky
		Pomník
		Archeologické nálezky a náleziská

OSTATNÉ PLOCHY

		Oblasť s radónovým rizikom - nízkym
		Oblasť s radónovým rizikom - stredným
		Skládka
		Pravdepodobná environmentálna záťaž

ZOZNAM HLAVNÝCH FUNKCIÍ

BI	Bývanie individuálne, plochy bývania v rodinných domoch
BH	Bývanie hromadné, plochy bývania v bytových domoch
OV	Plochy výrobných a dopravných služieb, zariadení, skladov
VS	Dopravné plochy, parkoviská
P	Plochy rekreácie
R	Plochy športu a rekreácie
SaR	Plochy individuálnej chatovej rekreácie
ICR	Poľnohospodárska výroba
PV	Plochy verejnej, izolačnej a linkovej zelene
Z	

INŠTITÚCIE A PREVÁDZKY

1	Obecný úrad Horná Mičiná
2	Potravníky
3	Hasičská zbrojnica
4	Bufet a pizzeria na futbalovom ihrisku
5	Posádkové spoločenstvo
6	Posádková strelnica Ministerstvo Obrany SR

EVIDOVANÉ ARCHEOLOGICKÉ NÁLEZY A NÁLEZISKÁ

A	Hájny diel (Pravek)
B	Príestor zaniknutého kaštieľa
C	Príestor zaniknutého kúrie

ÚZEMNÝ PLÁN OBCE HORNÁ MIČINÁ

VÝKRES RIEŠENIA VEREJNÉHO TECHNICKÉHO A DOPRAVNÉHO VYBAVENIA

Obstarávateľ dokumentácie:	OBEC HORNÁ MIČINÁ
Autor dokumentácie:	ARCH-AT s.r.o., Zvolen - Ing. arch. Beata Mikulášková
Odborná spolupráca:	Ing. Katarína Kováčová, Ing. Vladimír Plintová
Grafická práca:	Ing. Robert Roth
Dátum:	Jul 2020
Rozmer:	594 x 1250 mm (15 x A4)
Mierka:	1:2 000

Číslo výkresu:

3B