
SITUÁCIA ZBERNÉHO DVORA
M 1:500

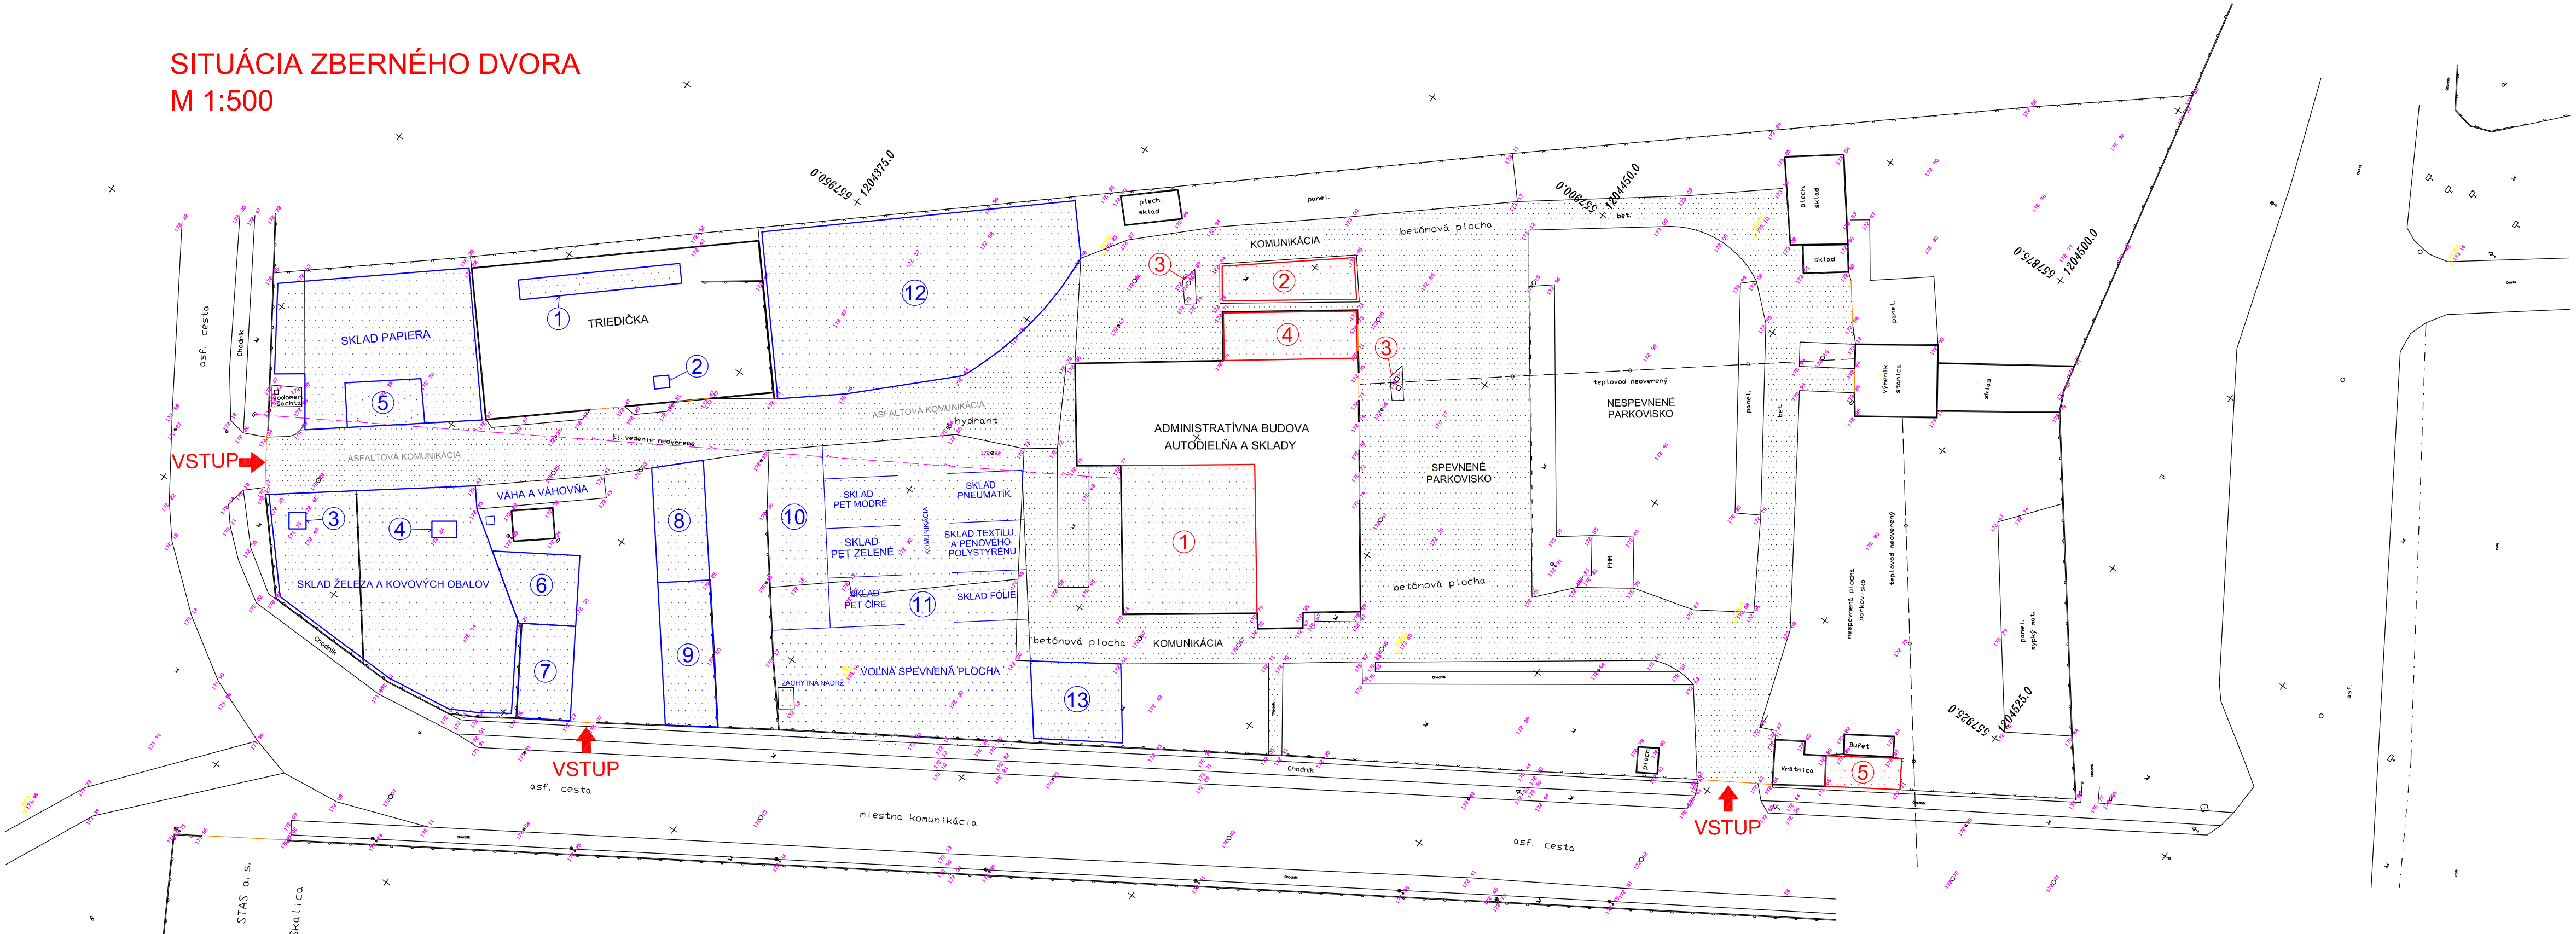

VYKONÁVANÉ ČINNOSTI:

1. TRIEDIACA LINKA A LIS
2. DRVIČ PLASTOV
3. NOŽNICE NA PLECH
4. LIS NA ŽELEZO
5. PLOCHA PRE NAKLADANIE S NO
6. EKOSKLADY, SKLADY NO, BATERIÍ A SVETELNÝCH ZDROJOV
7. ZBERNÝ DVOR PRE OBYVATEĽOV MESTA SKALICA
8. SKLADY NEŽELEZNÝCH KOVOV
9. SKLAD ODPADU Z ELEKTROZARIADENÍ
10. SKLAD ŽELEZNÝCH TRIESOK
11. SKLADY OSTATNÝCH ODPADOV, PET, FÓLIE, POLYSTYRÉN, TEXTIL, PNEUMATIKY
12. SKLAD DREVA A OBJEMNÉHO ODPADU
13. SKLAD SKLA

PLÁNOVANÉ ČINNOSTI:

1. ZARIADENIE NA ZHODNOCOVANIE ODPADOV Z ELEKTROZARIADENÍ
2. SKLAD STARÝCH VOZIDIEL
3. LAPOL
4. UMÝVANIE VOZIDIEL
5. SKLAD ODPADOV ZO ZDRAVOTNÍCTVA

VEPOS - SKALICA s.r.o. - ZBERNÝ DVOR ODPADOV

PRÍLOHA č.3
SITUÁCIA ZBERNÉHO DVORA M 1:500

ARCH. ČÍSLO: 05 - Z - 2010