ÚZEMNÝ PLÁN OBCE MALŽENICE - ZMENY A DOPLNKY 3/2020

NAVRHOVANÉ LOKALITY VÝSTAVBY		
PLOCHY BÝVANIA	B1	PRI BLAVE I
	B2	PRI BLAVE II
	B3	NIVKY I
	B4	NIVKY II
	B5	ZÁHUMENSKÉ I
	B6	ZÁHUMENSKÉ II
	B7	PODBLAVOK
PLOCHY VÝROBY	V1	PODBLAVOK
	V2	NA NOVÉ MESTO
	V3	ZA DRUŽSTVOM
	V4	VEGIA
	V5	REZERVNÁ PL.PRE ČOV
	V6	JESTV.PL.VÝROBY

EXISTUJÚCE ZARIADENIA OBČIANSKEJ VYBAVENOSTI, VÝROBY A SKLADOV	
1	SKLENÍKY VEGA
2	ZÁKLADNÁ ŠKOLA
3	STĽP 1894 - TERÉZIA SLEZÁKOVÁ
4	BOŽIA MUKA - STĽP (1889)
5	HASIČSKÁ ZBROJNICA
6	FUTBALOVÝ ŠTADIÓN - TRIBÚNA
7	RÍM.-KAT. KOSTOL NANEBOVZATIA PANNY MÁRIE
8	RÍM.-KAT.FARA
9	STĽP INRI 1864
10	OBECNÝ ÚRAD
11	OBECNÁ KNIŽNICA
12	KOZMETIKA MONIKA (MONIKA BLAŽKOVÁ)
13	FARAÓN (IVSTA - UBYTOVŇA, SNACK-BAR, REŠTAURÁCIA)
14	POŠTA
15	3 x GARÁŽE
16	HOSTINEC
17	PAMATNÝ STĽP - 1805
18	PAMATNÝ STĽP I.SV. VOJNY
19	ANEX
20	HOSTINEC (MARGITA JANKECHOVÁ)
21	POTRAVINY ANDREA + DROG., ZELOVOC (M.JANKECH)
22	STOLÁRSTVO VAJČÍ
23	PREDAJ ODKVAP. SYSTÉMOV K J G
24	KOVOŠROT
25	
26	ŠTADIÓN ŠK ....
27	ANDROMEDA - VÝROBA DEKORATÍV. PREDMETOV(VLADIMÍR MACKO)
28	STĽP MATHIAS ALAGOVITZ - ANNO 1711
29	BAR GOGOLÁKOVÁ
30	KADERNÍCTVO (HELENA KRIŠTOFÍKOVÁ)
31	STAVEBNÉ KLAMPIARSTVO (JOZEF MIŠOVIČ)
32	ČALÚNNICTVO
33	BETONÁRKA
34	DRUŽSTVO
35	STRELNICA
36	

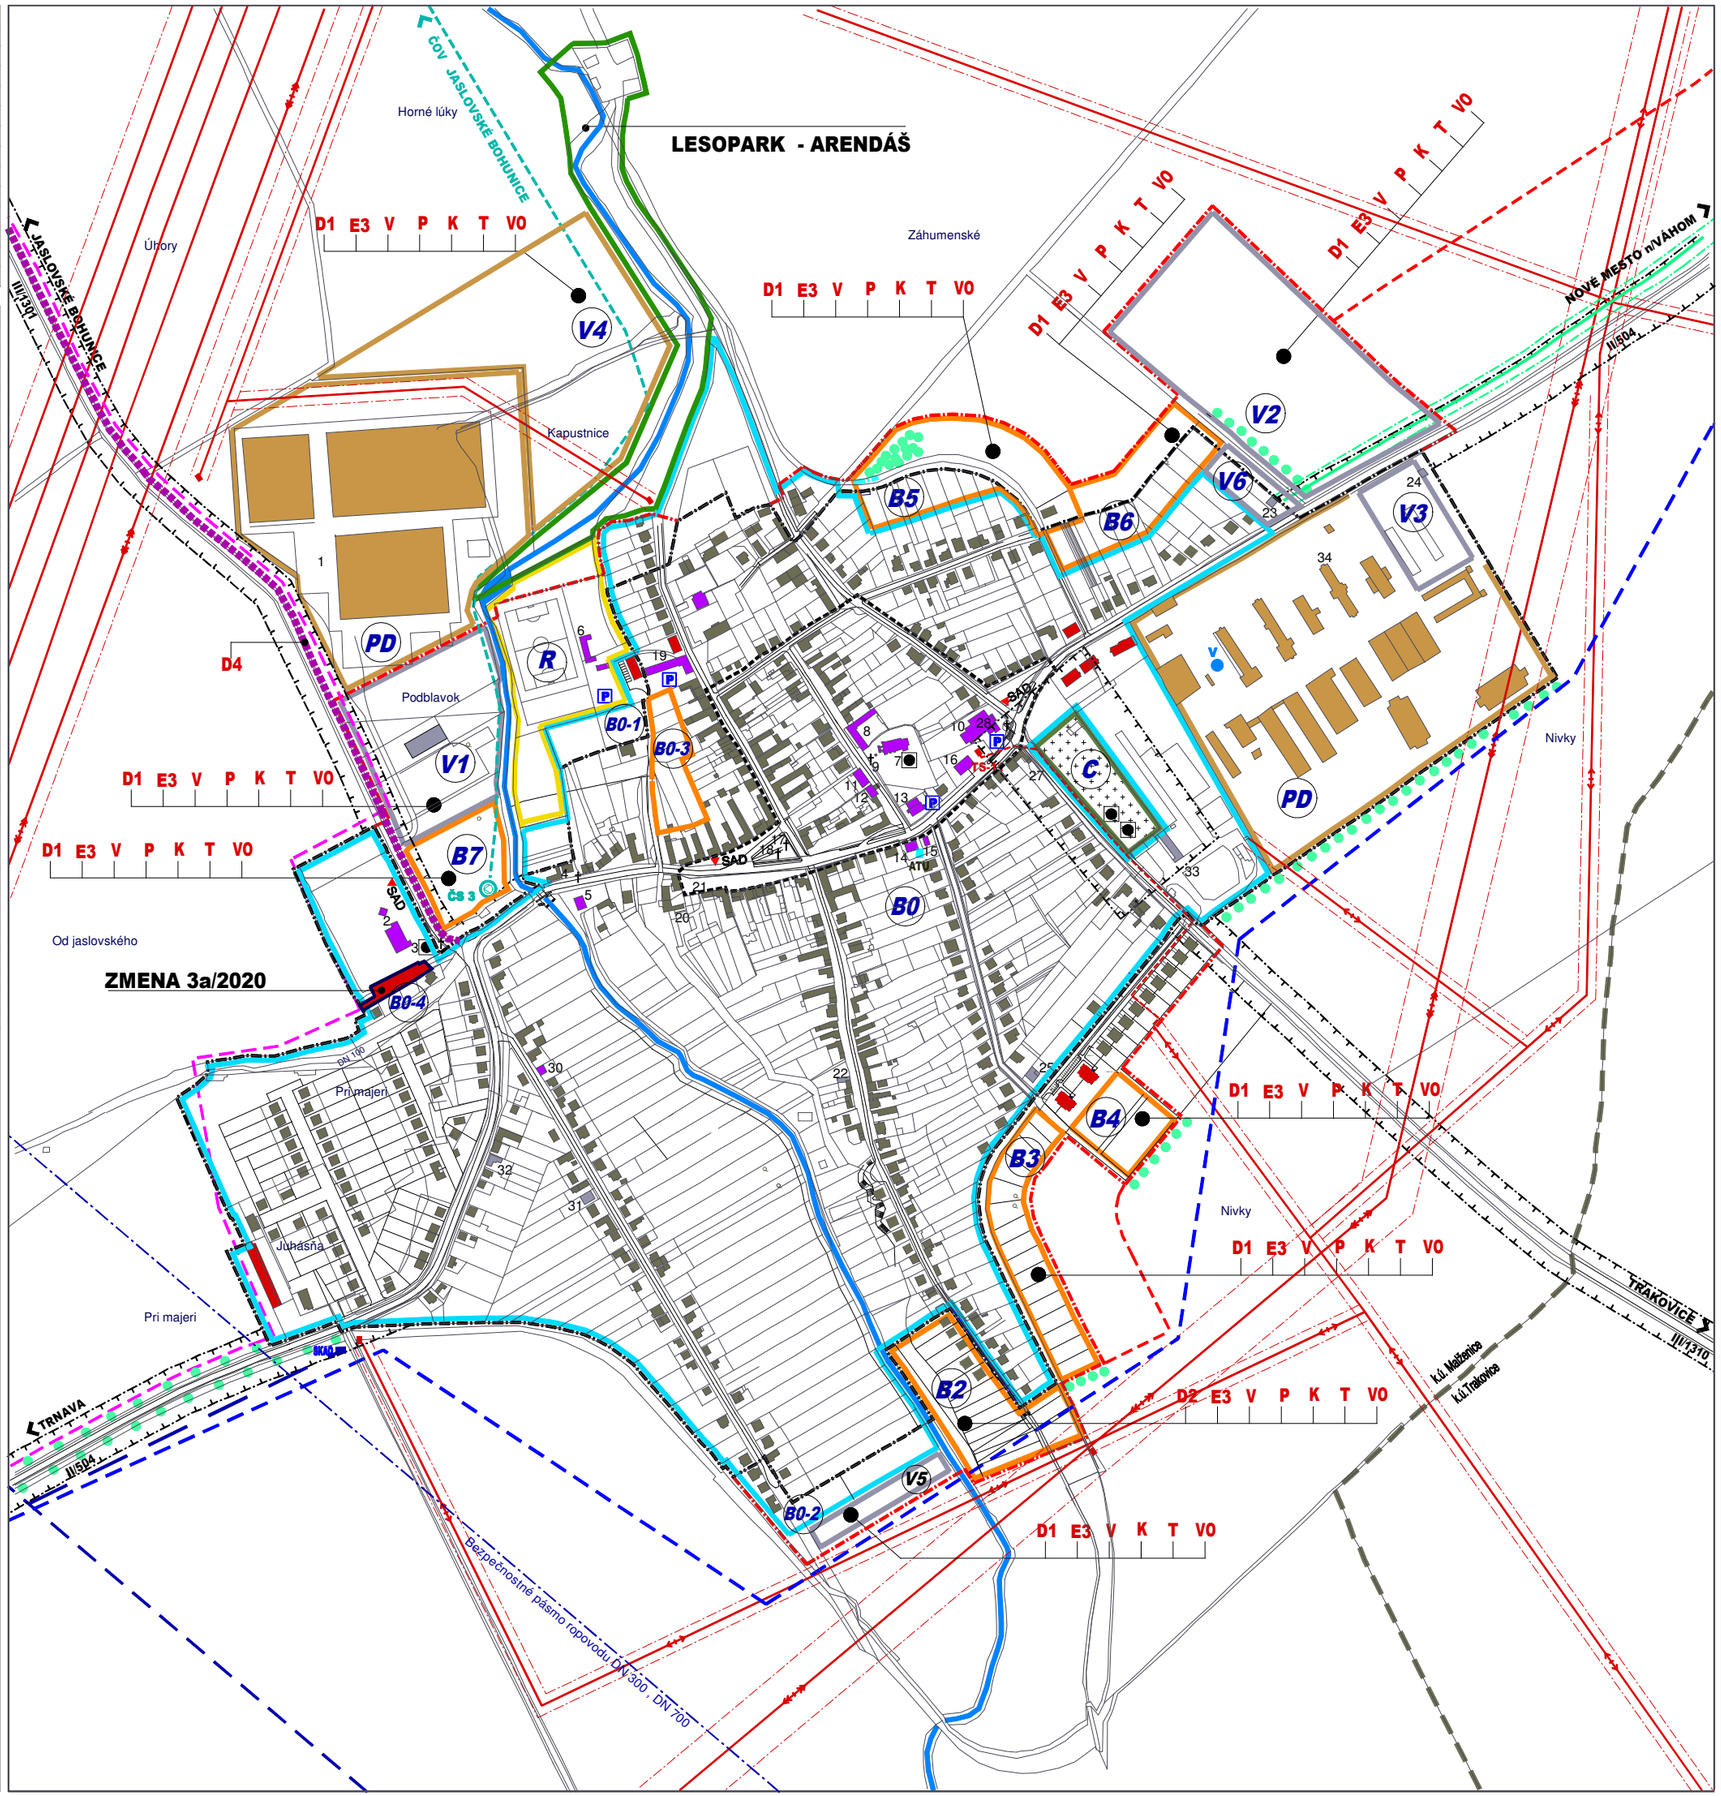

JESTV. STAV	NÁVRH	VÝHĽAD	
			HRANICA KATASTRA
			HRANICA ZASTAVANÉHO ÚZEMIA
			HRANICA CENTRÁLNEJ ZÓNY OBCE
B0	B2–B7		HRANICA ZÁV.ČASTÍ - PLOCHY BÝVANIA
	V1–V6		HRANICA ZÁV.ČASTÍ - PLOCHY VÝROBY
PD	V4		HRANICA ZÁV.ČASTÍ - PLOCHY POĽN.VÝROBY
	R		HRANICA ZÁV.ČASTÍ - PLOCHY ŠPORTU
	mBr		HRANICA ZÁV.ČASTÍ OCHRANY PRÍRODY
	VEREJNOPROSPEŠNÉ STAVBY		
	D1		NAVRHOVANÁ MIESTNA KOMUNIKÁCIA
	D2		ÚPRAVA DOPRAVNÉHO PRIESTORU ULÍC
	D3		ÚPRAVA KRIŽOVATKY
	D4		STAVBA CYKLOTRASY
	E1		VÝSTAVBA A REKONŠTRUKCIA TRAFOSTANÍC
	E2		VÝSTAVBA A REKONŠTRUKCIA EL.SIETE VN
	E3		VÝSTAVBA A REKONŠTRUKCIA EL.SIETE NN
	K		REALIZÁCIA KANALIZÁCIE
	P		REALIZÁCIA PLYNOVODU
	V		REALIZÁCIA VODOVODU
	VO		VÝSTAVBA A REKONŠTRUKCIA VO
	T		REALIZÁCIA TELEKOMUNIKÁCIÍ
			LÍNIOVÉ PRÍRODNÉ PRVKY
			VEREJNOPROSPEŠNÉ STAVBY LÍNIOVÉ
ČS 1			ČERPACIA STANICA SPLAŠKOVÝCH VOD
			SPLAŠKOVÁ KANALIZÁCIA - VÝTLAK
V			VODOJEM
			VODOVODNÝ PRIVÁDZAČ DN 300
			BEZPEČNOSTNÉ PÁSMO STL
			STL PLYNOVOD
RSP			REGULAČNÁ STANICA PLYNU
			VTL PLYNOVOD DN150 - 4,0 MPa
			BETPEČNOSTNÉ PÁSMO VTL - 20 m
			TRASA PREPRAV.SIETE SPP - PREPRAVA, a.s.
			BEZPEČNOSTNÉ PÁSMO PREPRAV. SIETE
TS			TRAFOSTANICA
			VZDUŠNÉ EL VVN VEDENIE 110 kV
			VZDUŠNÉ EL VN VEDENIE 22 kV
			KÁBLOVÉ EL VEDENIE 22 kV
ATÚ			ATÚ
			HORÚCOVOD Z EBO
SKAO			SKAO KATÓDOVÁ STANICA
			OPTICKÝ KÁBEL
			OCHRANNÉ PÁSMA ROZNEHO DRUHU
	ZMENA 3/2020		
			PLOCHA ZMENY 3/2020

ZMENA 3/2020 - NÁVRH

ÚZEMNÝ PLÁN OBCE MALŽENICE

OBSTARÁVATEĽ : OBEC MALŽENICE

SPRACOVATEĽ : A5 ATELIÉR ARCHITEKTÚRY A URBANIZMU TRNAVA

SCHÉMA ZÁV. ČASTÍ A VPS

HLAVNÝ RIEŠITEĽ : ING.ARCH. PETER ODNOGA

1:5 000 **5** 05/2021