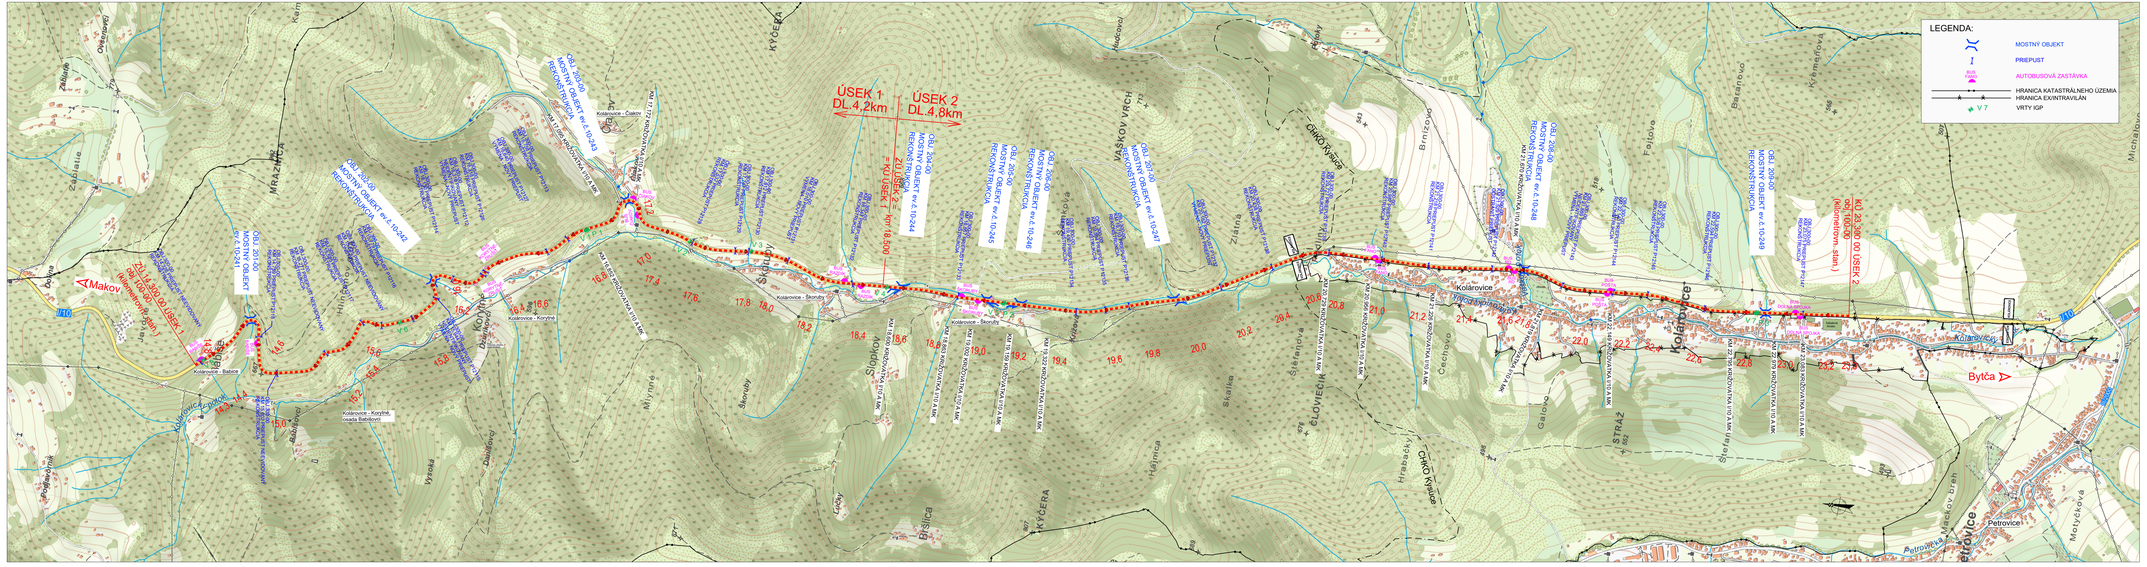
ÚSEK 1
DL.4,2km
ÚSEK 2
DL.4,8km
LEGENDA:
MOSTNÝ OBJEKT
PRIEPUST
AUTOBUSOVÁ ZASTÁVKA
HRANICA KATASTRÁLNEHO ÚZEMIA
HRANICA EXINTRAVILÁN
VRTY IGP
Makov
Kolárovice
Byťča
Petrovice
I/10
KYDERA
MRAZNICA
VAŠKOV VRCH
STRÁŽ
ČLOVIEČIA
Kolárovice - Čiakov
Kolárovice - Skrutá
Kolárovice - Koryčná
Kolárovice - Babôrí
Kolárovice - Koryčná, križ. Babôrí
Kolárovice - Čiakov
Kolárovice - Skrutá
Kolárovice
Kolárovice
Kolárovice