KENDICE

ÚZEMNÝ PLÁN OBCE

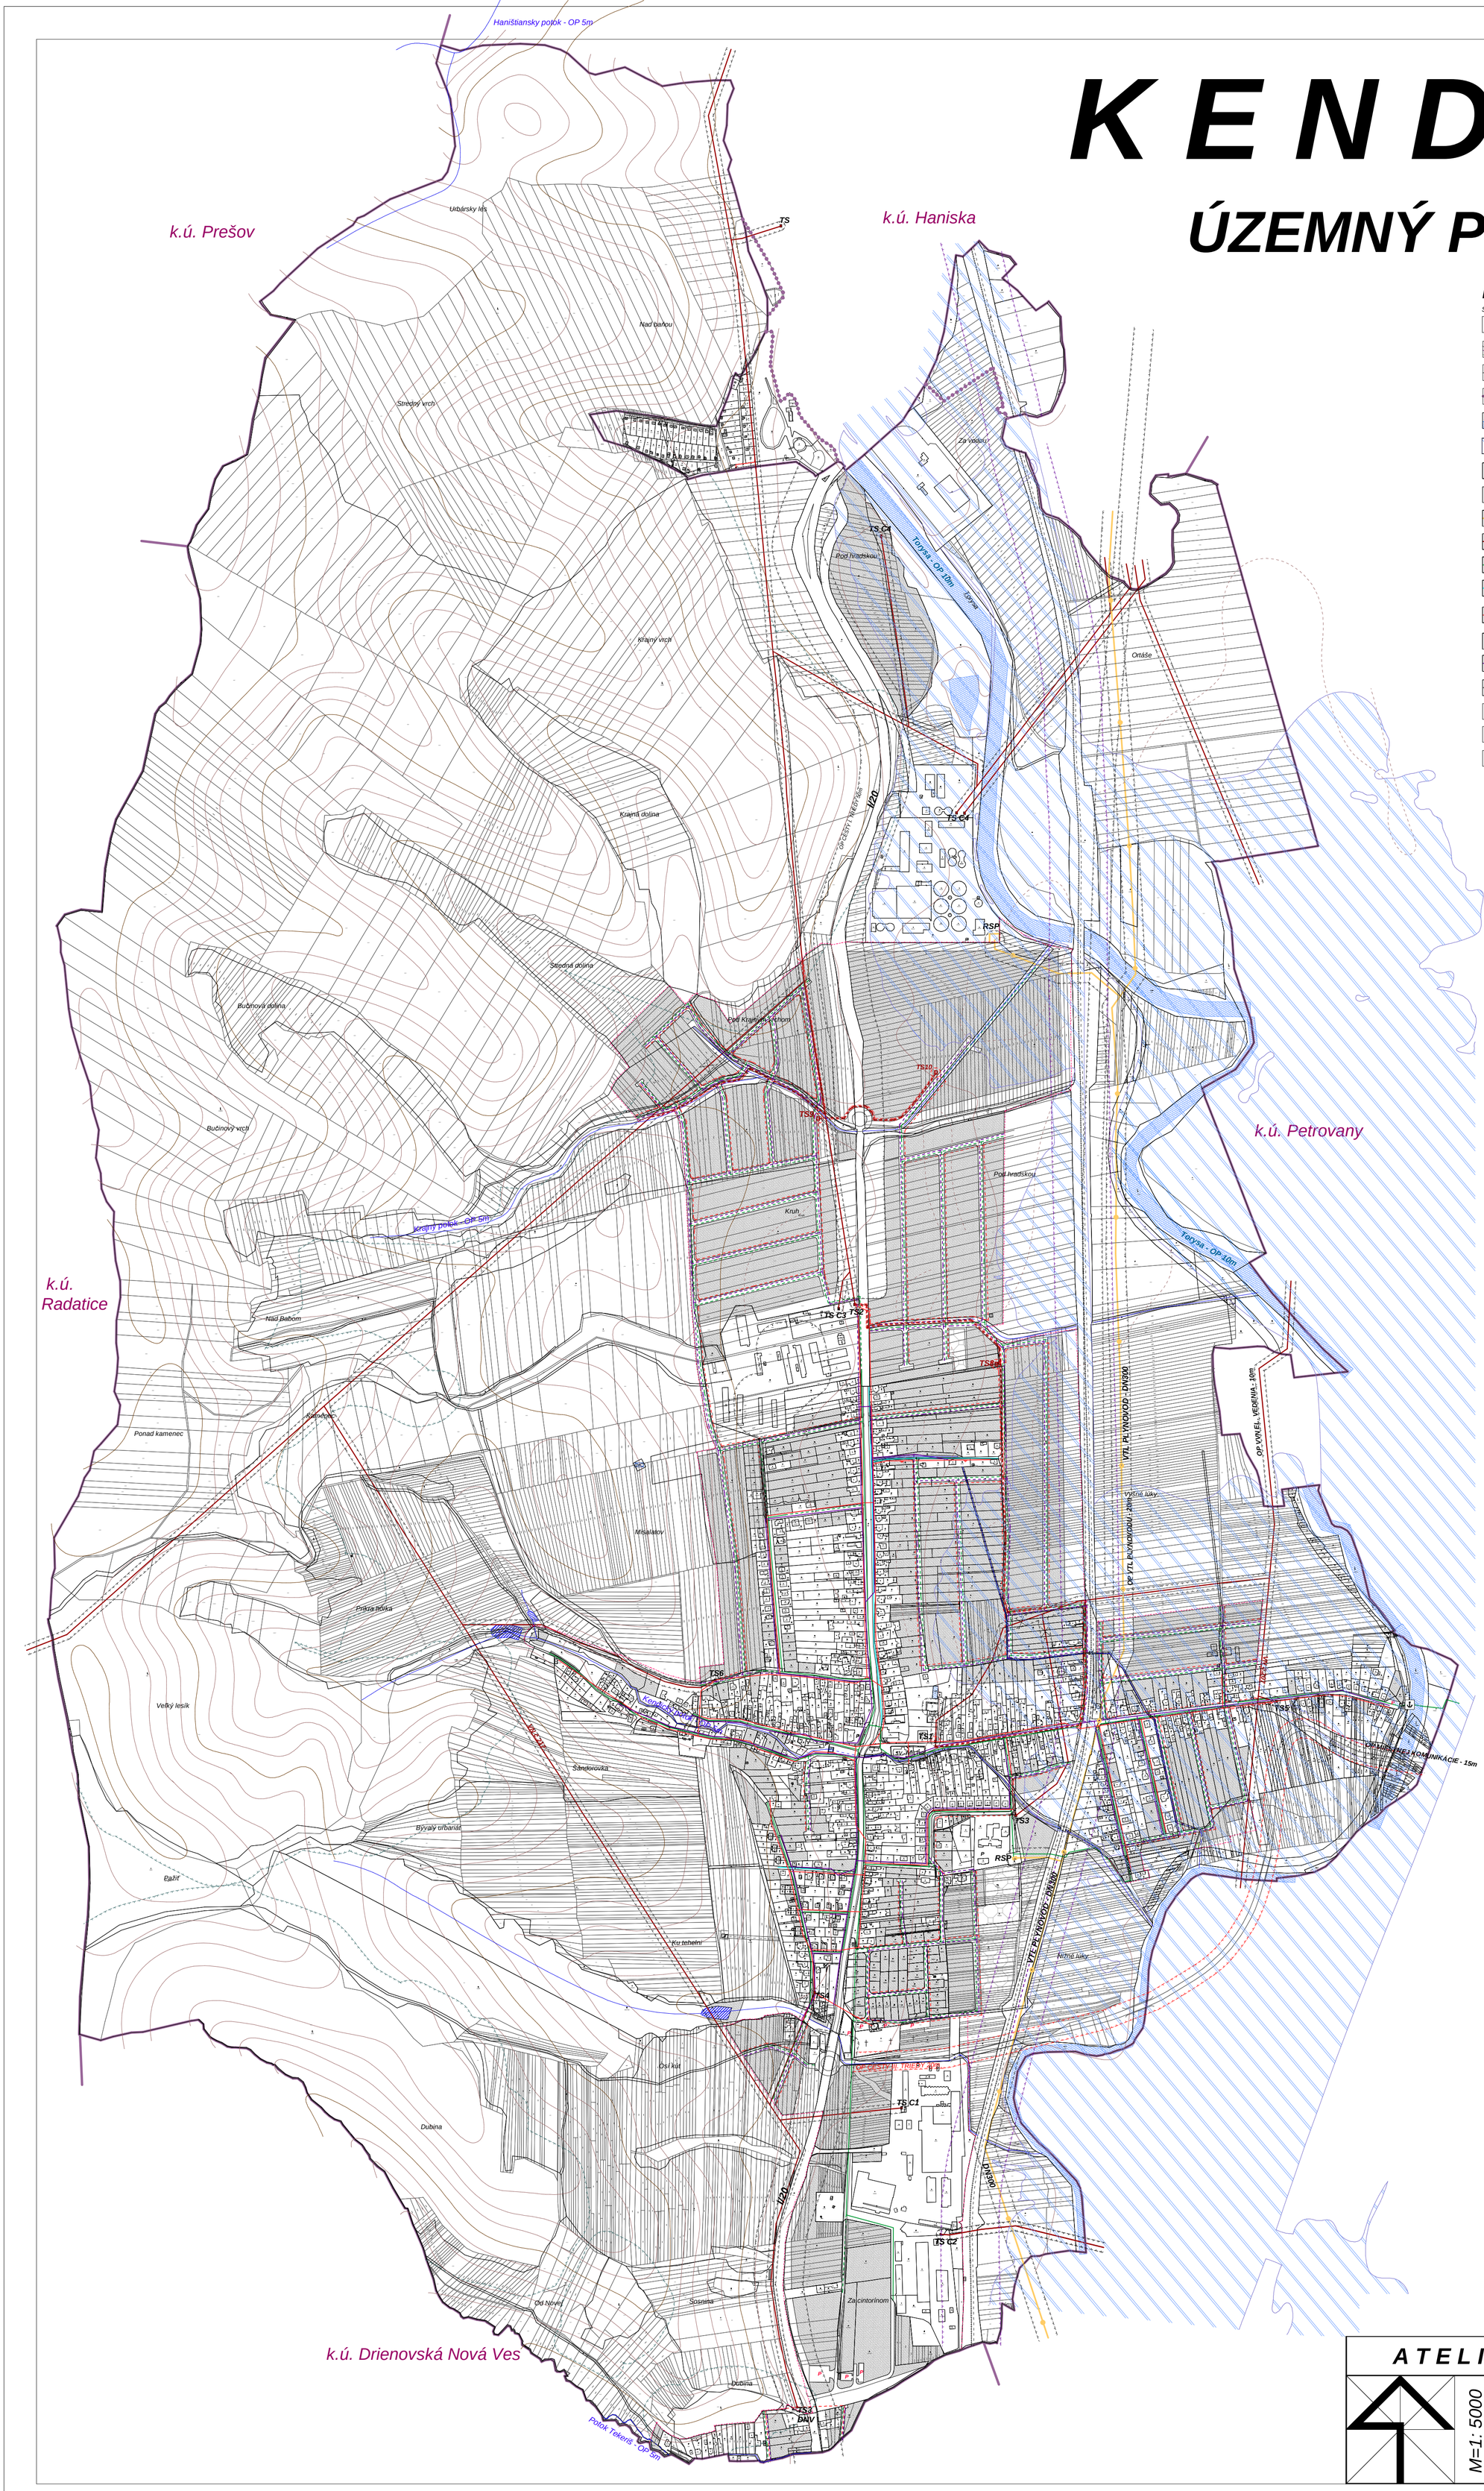

ATELIÉR URBEKO, s.r.o.			
M=1: 5000	NÁZOV ZÁKAZKY: ÚPN OBCE KENDICE		OBSTARÁVATEĽ: OBEC KENDICE
	STUPEŇ, KATEGÓRIA: NÁVRH		DÁTUM: 02/2021
	OBSAH VÝKRESU: NÁVRH ENERGETIKY		MIERKA: 1:5000
	HLAVNÝ RIEŠITEĽ: Ing.arch.Vladimír Ligus	ZHOTOVITEĽ:	KRESLIL: Kačmariková Janka
			ČÍSLO VÝKRESU: 5