



ÚZEMNÝ PLÁN OBCE MALACHOV KONCEPT

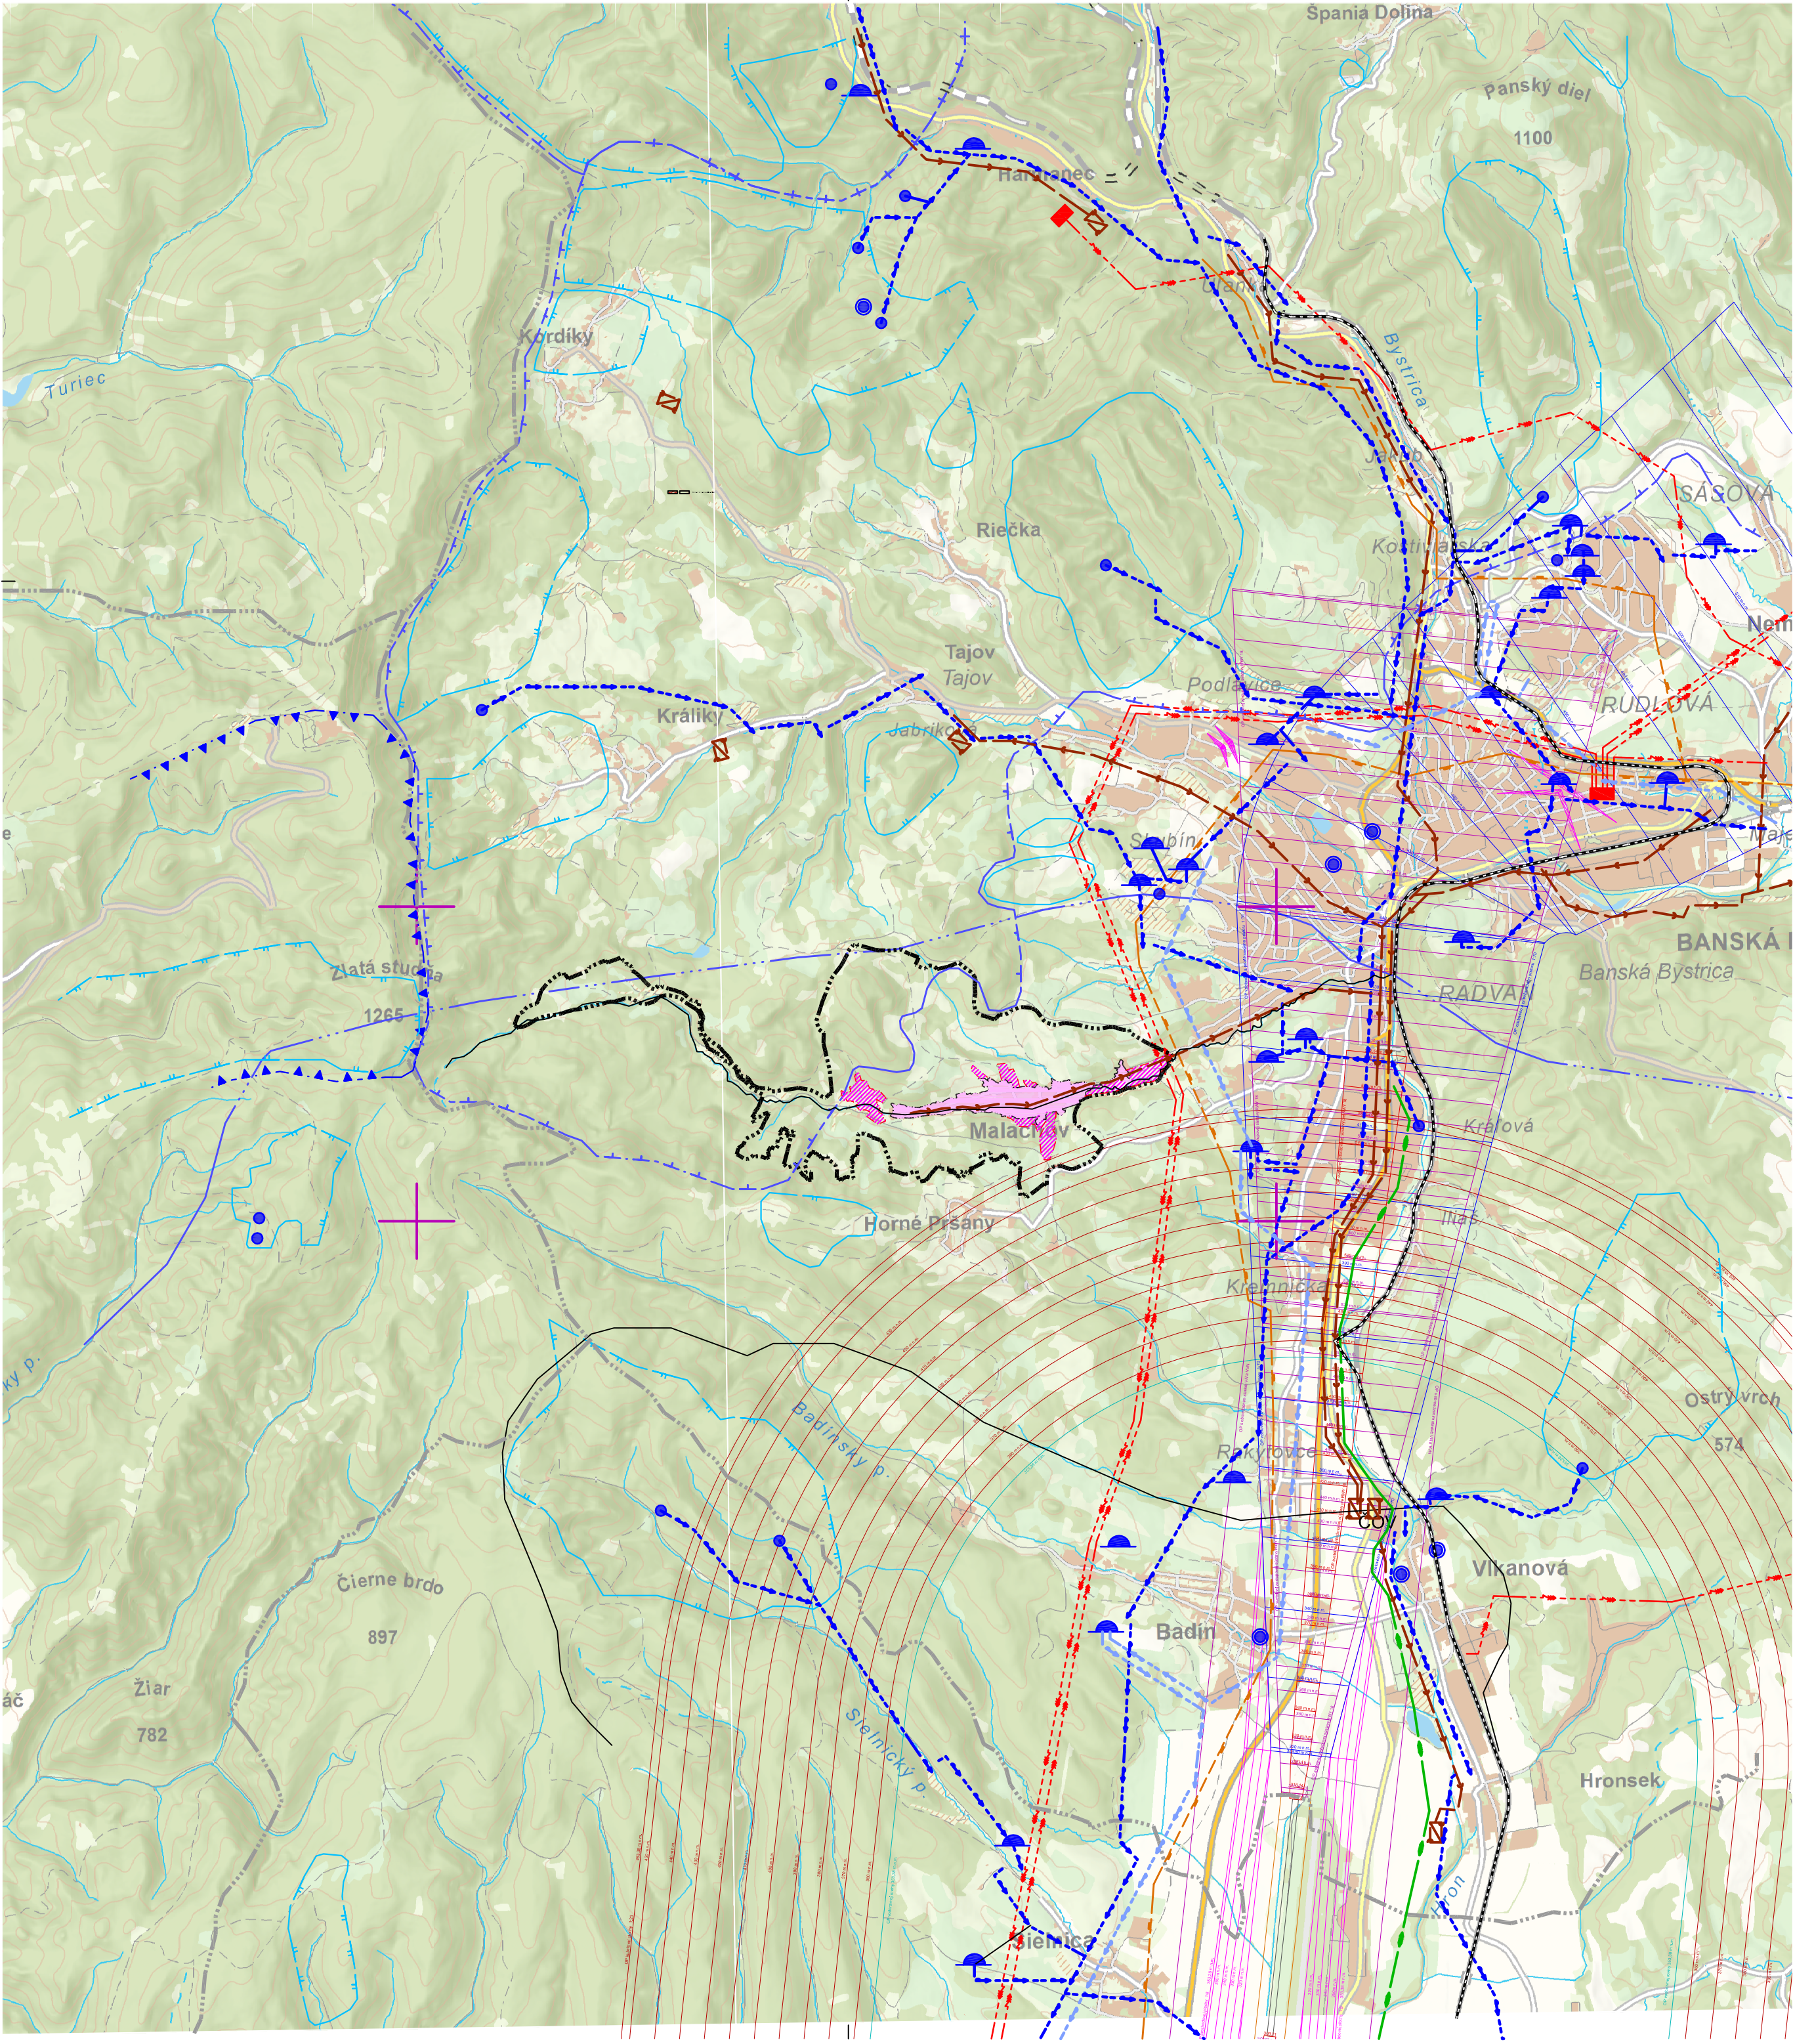

LEGENDA

Stav	Návrh	
		Hranica okresu
		Hranica katastrálneho územia
		Hranica zastavaného územia
		Zastavané územie
		R3 R24,5/120
		Cesta I. triedy
		Železnica
		Elektrické vzdušné vedenie VVN 110kV
		Skupinový kanalizačný zberač
		ČOV
		VTL plynovod PN max. 4,0 MPa
		Hlavné skupinové privádzače pitnej vody
		Zdroj vody minerálnej, termálnej
		Podzemný zdroj pitnej vody
		Vodojem
		Hranica chránenej vodohospodárskej oblasti
		Ochranné pásmo II.stupňa vodného zdroja
		Dočasné ochranné pásmo prír. lieč. zdrojov
		Povodia vodných tokov
		Diaľkový teplovod
		OP vzletových a približovacích priestorov
		OP svetelnej zostupovej sústavy
		OP kužeľovej plochy

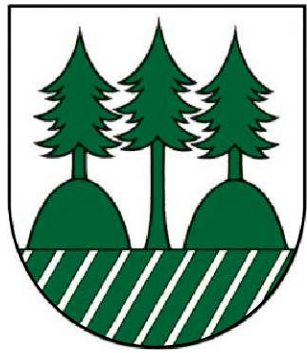

Názov dokumentácie:
ÚZEMNÝ PLÁN OBCE MALACHOV / KONCEPT

Názov výkresu:
VÝKRES ŠIRŠÍCH VZŤAHOV

Obstarávateľ dokumentácie: OBEK MALACHOV
Autor dokumentácie: ARCH-AT s.r.o., Zvolen - Ing.arch. Beáta Mikušová
Grafické práce: Ing.arch.Denisa Šebová, Ing.Róbert Roth
Dátum: Jún 2019
Rozmer: 594 x 420 mm (6 x A4)
Mierka výkresu: 1:50 000

Číslo výkresu:

1