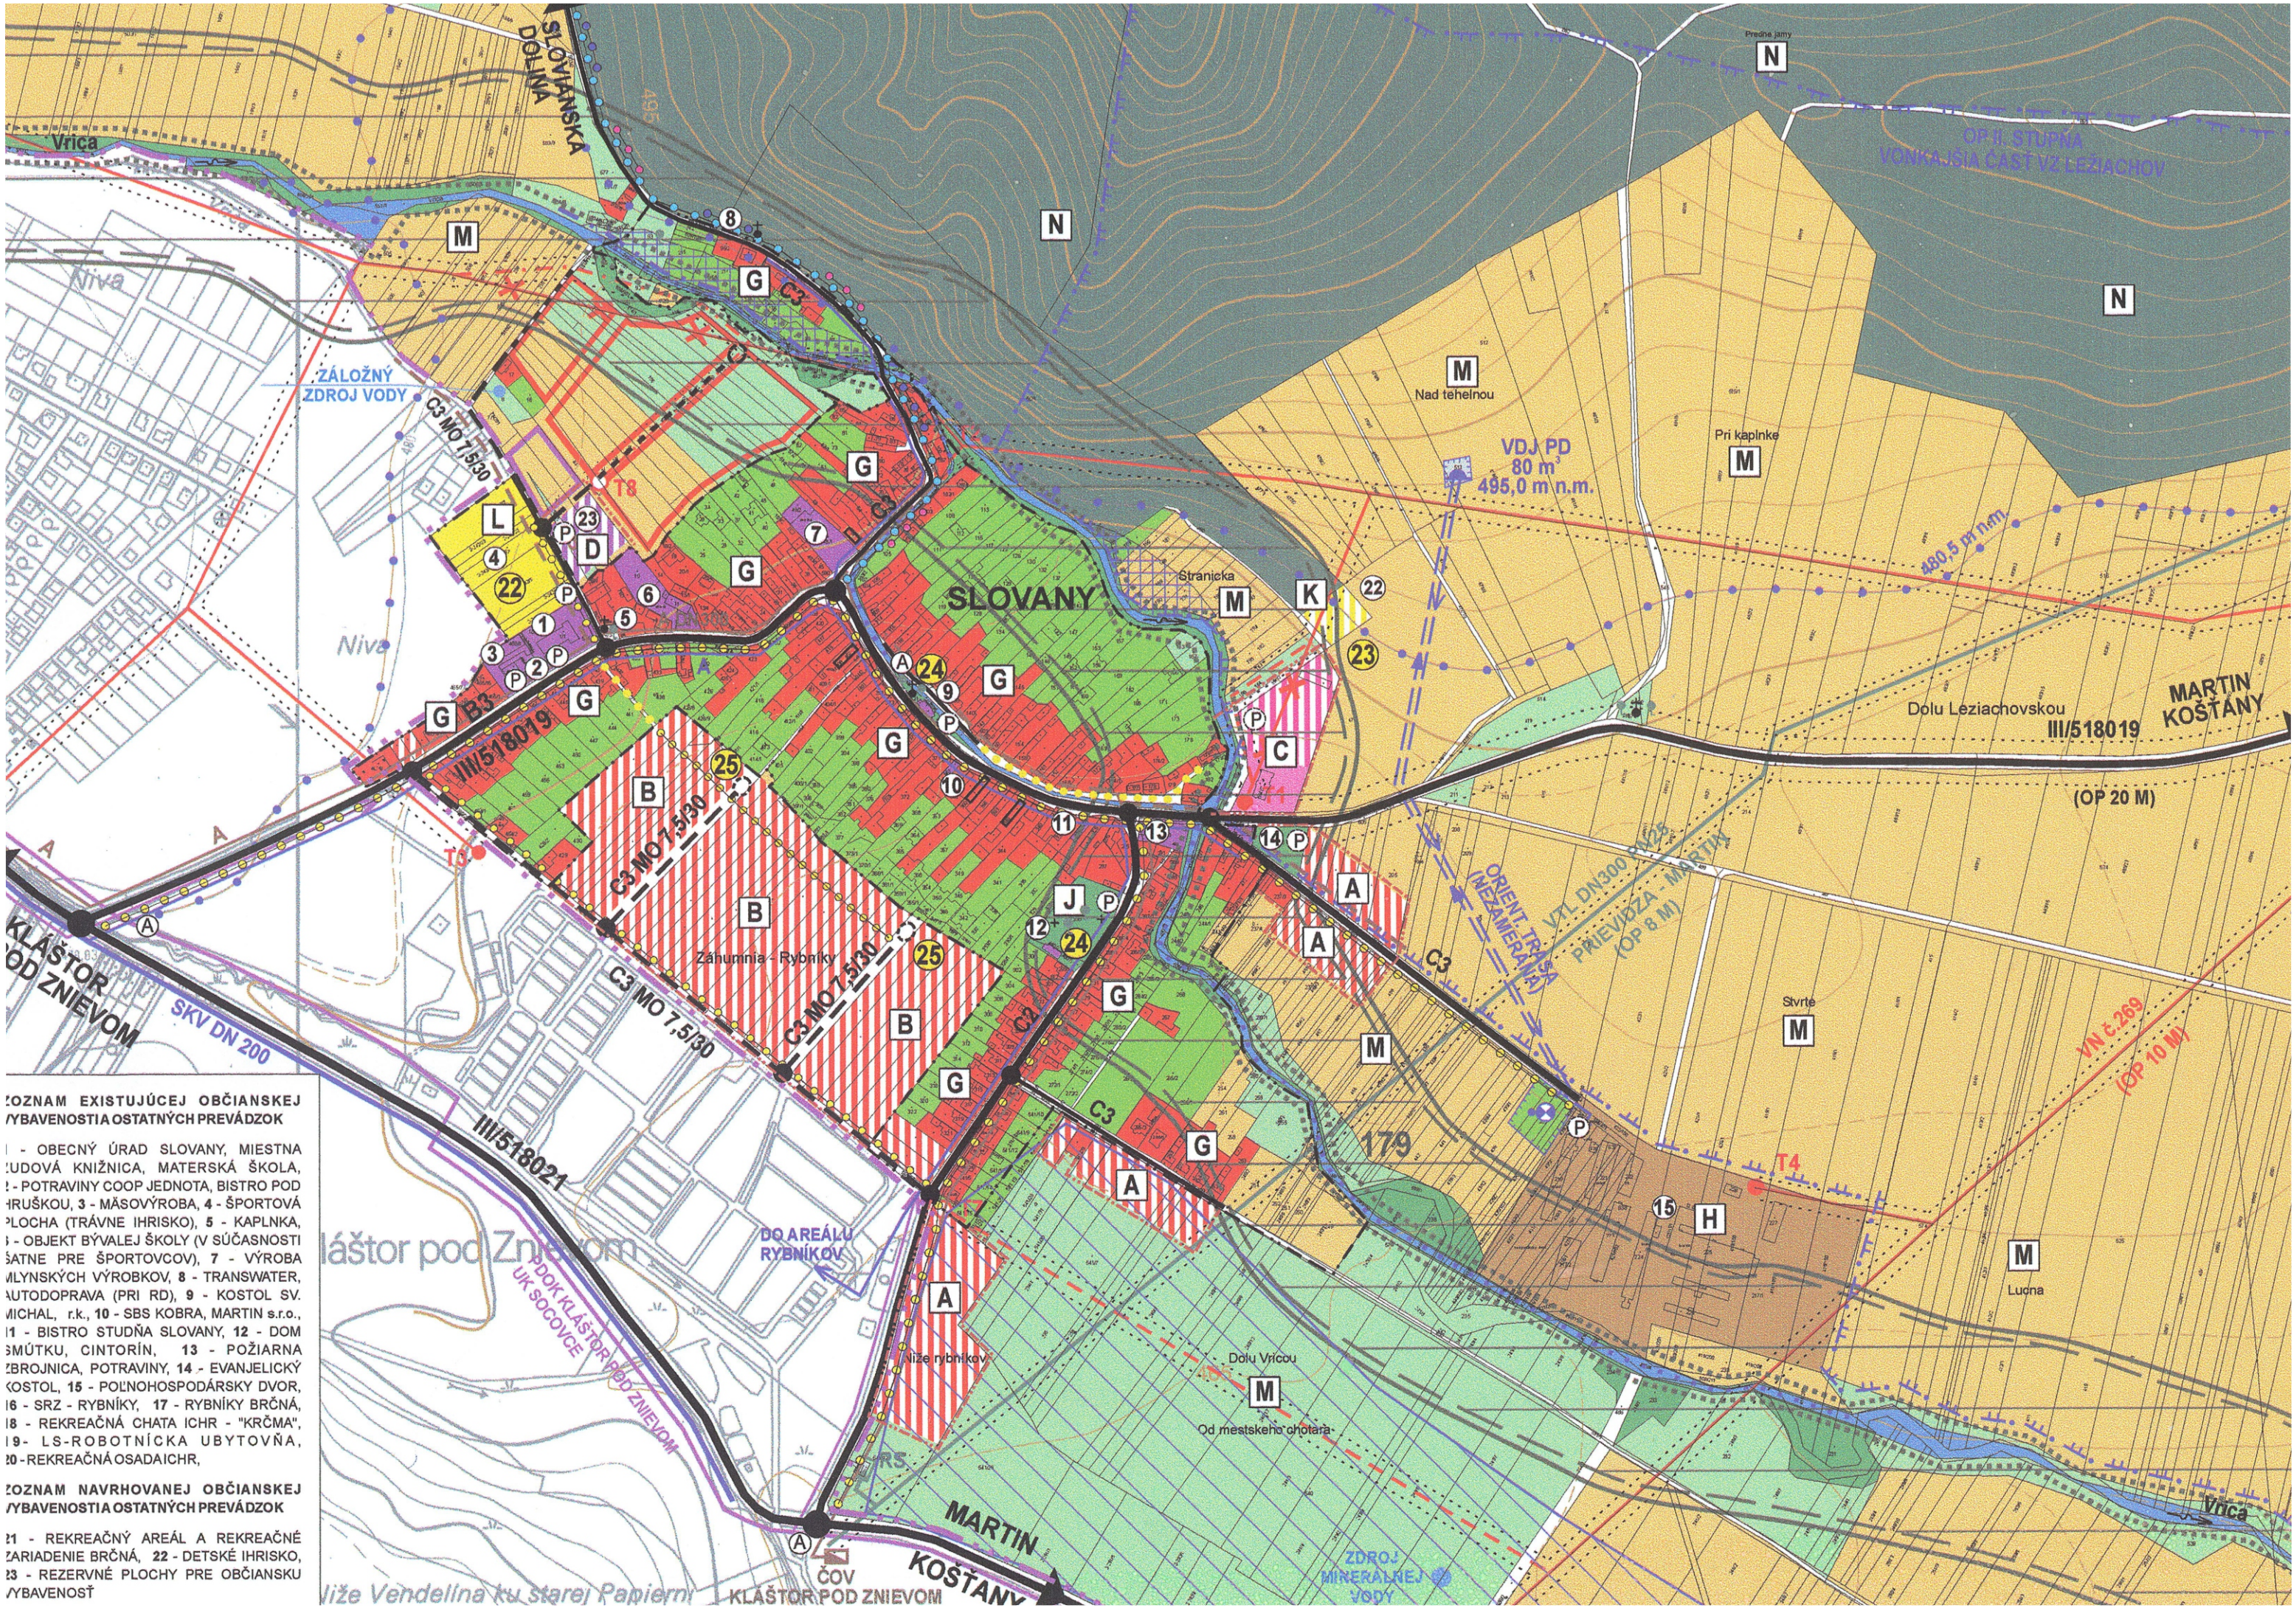




- ZOZNAM EXISTUJÚCEJ OBČIANSKEJ VYBAVENOSTI A OSTATNÝCH PREVÁDZOK**
- 1 - OBECNÝ ÚRAD SLOVANY, MIESTNA ĽUDOVÁ KNIŽNICA, MATERSKÁ ŠKOLA,
 - 2 - POTRAVINY COOP JEDNOTA, BISTRO POD HRUŠKOU,
 - 3 - MÄSOVÝROBA,
 - 4 - ŠPORTOVÁ PLOCHA (TRÁVNE IHRISKO),
 - 5 - KAPLNKA,
 - 6 - OBJEKT BÝVALEJ ŠKOLY (V SÚČASNOSTI ŠATNE PRE ŠPORTOVCOV),
 - 7 - VÝROBA MLYNSKÝCH VÝROBKOV,
 - 8 - TRANSWATER, AUTODOPRAVA (PRI RD),
 - 9 - KOSTOL SV. MICHAL, r.k.,
 - 10 - SBS KOBRA, MARTIN s.r.o.,
 - 11 - BISTRO STUDŇA SLOVANY,
 - 12 - DOM SMÚTKU, CINTORÍN,
 - 13 - POŽIARNA ZBROJNICA, POTRAVINY,
 - 14 - EVANGELICKÝ KOSTOL,
 - 15 - POĽNOHOSPODÁRSKY DVOR,
 - 16 - SRZ - RYBNÍKY,
 - 17 - RYBNÍKY BRČNÁ,
 - 18 - REKREAČNÁ CHATA ICHR - "KRČMA",
 - 19 - LS-ROBOTNÍCKA UBYTOVNÁ,
 - 20 - REKREAČNÁ OSADA ICHR,
- ZOZNAM NAVRHOVANEJ OBČIANSKEJ VYBAVENOSTI A OSTATNÝCH PREVÁDZOK**
- 21 - REKREAČNÝ AREÁL A REKREAČNÉ ZARIADENIE BRČNÁ,
 - 22 - DETSKÉ IHRISKO,
 - 23 - REZERVNÉ PLOCHY PRE OBČIANSKU VYBAVENOSŤ

HRANICA KATASTRA OBCE

HRANICA ZASTAVANÉHO ÚZEMIA K 01.01.1990

HRANICA SKUTOČNE ZASTAVANÉHO ÚZEMIA

HRANICA OCHRANNÝCH PÁSIEM VŠETKÝCH DRUHOV

OBJEKTY PAMIATKOVÉHO ZÁUJMU A CHRÁNENÉ STROMY

PEŠIE PLOCHY A PRIESTRANSTVÁ

OBJEKTY A PLOCHY OBČIANSKEJ VYBAVENOSTI

OBYTNÉ PLOCHY INDIVIDUÁLNEJ BYTOVEJ VÝSTAVBY

OBYTNÉ PLOCHY HROMADNEJ BYTOVEJ VÝSTAVBY

PLOCHY VÝROBY A SKLADOVÉHO HOSPODÁRSTVA A TECHNICKEJ INFRAŠTRUKTÚRY

OBJEKTY A PLOCHY POĽNOHOSPODÁRSKÝCH DVOROV A FARIEM

OBJEKTY A PLOCHY REKREÁCIE A CESTOVNÉHO RUCHU

REKREAČNÉ ÚZEMIA

OBJEKTY A PLOCHY ŠPORTU A ŠPORTOVEJ VYBAVENOSTI

PLOCHY CINTORÍNOV

PLOCHY POĽNOHOSPODÁRSKEJ PÔDY - TTP

PLOCHY ZÁHRAD A OVOCNÝCH SADOV

PLOCHY VEREJNEJ A OSTATNEJ ZELENÉ

PLOCHY LESOV

PLOCHY KAMEŇOLOMU

PLOCHY POĽNOHOSPODÁRSKEJ ORNEJ PÔDY

VODNÉ TOKY A PLOCHY

HODNOTNÁ VZRASTLÁ ZELEŇ

VYHLIADKOVÝ BOD (VYHLIADKOVÁ VEŽA)

ZBERNÁ KOMUNIKÁCIA, FUNKČNÁ TRIEDA - B3, CESTA III.TR. III/518019

OBSLUŽNÁ KOMUNIKÁCIA, FUNKČNÁ TRIEDA - C2, C3,

KOMUNIKÁCIA PRE PEŠÍCH, FUNKČNÁ TRIEDA - D3

AUTOBUSOVÁ ZASTÁVKA S PRÍSTREŠKOM

IZOCHRÓNA PEŠEJ DOSTUPNOSTI 500 m

PARKOVISKO

ČÍSLO TRIEDY

ZNAČENÉ TURISTICKÉ TRASY S ČÍSLOM

ZMAČENÉ CYKLOTRASY S ČÍSLOM

BEŽECKO-LYŽIARSKA TURISTICKÁ TRASA

VYCHÁDZKOVÁ PEŠIA TRASA

BIOKORIDOR REGIONÁLNEHO VÝZNAMU

GENOFONDOVÁ LOKALITA

MALOPLOŠNÉ CHRÁNENÉ ÚZEMIE

ZDROJ MINERÁLNEJ VODY

HLAVNÉ ZÁSOBNÉ POTRUBIE VODOVODU SLOVANY

STUDŇA A ČERPACIA STANICA

VODOJEM

PRÍVODNÉ POTRUBIE VODOVODU

 
 
 
 
 
 
 
 
 
 
HLAVNÝ ZBERAČ SPLAŠKOVEJ KANALIZÁCIE

ČOV KLÁŠTOR POD ZNIEVOM

DOLNÁ HRANICA TLAKOVÉHO PÁSMA VODOVODU

OP II. STUPŇA - VONKAJŠIA ČASŤ VODÁRENSKÉHO ZDROJA

ÚPRAVA VODNÉHO TOKU

STAV	NÁVRH	VÝHLAD
		

ÚPN - O SLOVANY

ODVODNENIE POĽNOHOSPODÁRSKÝCH POZEMKOV DRENÁŽNYM SYSTÉMOM

ZAPLAVOVANÉ ÚZEMIE

VN 22 KV VEDENIE (OP 10 M NA KAŽDÚ STRANU)

TRAFOSTANICA STOŽIAROVÁ (OP 10 M OD KONŠTRUKCIE)

ZÁVESNÝ VN KÁBEL 22 KV OP 1,1 M NA KAŽDÚ STRANU)

VN 22 KV VEDENIE - DEMONTÁŽ

VTL PLYNOVOD (OP 4 M NA KAŽDÚ STRANU)

 
 
REGULAČNÁ STANICA PLYNU (OP 8 M NA KAŽDÚ STRANU)

OPTICKÝ PŘÍPOJNÝ KÁBEL

ZOZNAM VEREJNOPROSPEŠNÝCH STAVIEB - OSTATNÉ STAVBY

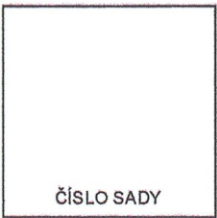
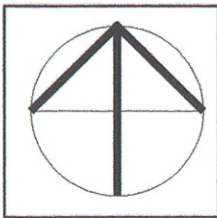
- 22** DOBUDOVANIE ŠPORTOVÉHO AREÁLU
- 23** VÝSTAVBA DETSKÉHO IHRISKA A ŠPORTOVO-REKREAČNEJ PLOCHY PRI HBV
- 24** REALIZÁCIA PLŔCH S VÝSADBOU VEREJNEJ ZELENÉ A ÚDRŽBA VEREJNEJ ZELENÉ
- 25** VÝSTAVBA DETSKÝCH IHRÍSK V OBCI

STAV NÁVRH VÝHLAD

ZOZNAM FUNKČNÝCH A PRIESTOROVO HOMOGÉNNÝCH JEDNOTIEK, PRE KTORÉ PLATIA BLIŽŠIE ŠPECIFIK. PODMIENKY A REGULATÍVY

- A** NOVÁ ZÁSTAVBA IBV Z IZOLOVANÝCH RODINNÝCH DOMOV
- B** NOVÁ PLOŠNÁ ZÁSTAVBA IBV Z IZOLOVANÝCH ROD. DOMOV
- C** ZÁSTAVBA HBV
- D** PLOCHA PRE NOVÚ OBČIANSKU VYBAVENOSŤ
- E** PLOCHA PRE NOVÚ REKREAČNÚ OBČIANSKU VYBAVENOSŤ - REKREAČNÝ AREÁL CR BRČNÁ
- F** CHATOVÉ LOKALITY ICHR V SLOVIANSKEJ DOLINE
- G** EXISTUJÚCA OBYTNÁ ZÁSTAVBA
- H** PLOCHY POĽNOHOSPODÁRSKEJ VÝROBY - AREÁL HOSPODÁRSKEHO DVORA PD
- I** PLOCHY AREÁLOV RYBNÝCH HOSPODÁRSTIEV
- J** PLOCHY CINTORÍNOV
- K** PLOCHA IHRISKA PRI HBV
- L** PLOCHA ŠPORTOVÉHO AREÁLU
- M** NEURBANIZOVANÁ POĽNOHOSPODÁRSKA KRAJINA
- N** NEURBANIZOVANÁ KRAJINA - PLOCHY LPF



OBSTARÁVATEĽ OBEC SLOVANY		ZÁSTUPCA OBSTARÁVATEĽA ING. ARCH. JÁN BURIAN			
MIERKA 1 : 5 000	NÁZOV DOKUMENTÁCIE ÚZEMNÝ PLÁN OBCE SLOVANY			ČÍSLO VÝKRESU 3	
NÁZOV VÝKRESU KOMPLEXNÝ VÝKRES PRIESTOROVÉHO USPORIADANIA A FUNKČNÉHO VYUŽÍVANIA ZASTAVANÉHO ÚZEMIA A ROZVOJOVÝCH PLOCH, ZÁVÄZNÉ ČASŤI, VPS					
SPRACOVATEĽ - HLAVNÝ RIEŠITEĽ ING. ARCH. PETER NEZVAL, AUTORIZOVANÝ ARCHITEKT, ČAO : 0261 AA, ATELIÉR - ARCH. ATELIÉRY AUT, ŽITNÁ 13, 01001 ŽILINA, TEL. : 0903 370 818, FAX : 041 700 10 52, e-mail : nezval@aut.sk					
URBANIZMUS	DOPRAVA	VODNÉ HOSP.	ENERGETIKA	KEP	PP A LPF
ZODP. PROJEKTANT ING. ARCH. PETER NEZVAL	ZODP. PROJEKTANT ING. ARCH. PETER NEZVAL	ZODP. PROJEKTANT ING. NATAŠA PAULÍNÝOVÁ	ZODP. PROJEKTANT KAROL KOLLÁR	HLAVNÝ RIEŠITEĽ RNDr. PAVEL AUXT	ZODP. PROJEKTANT ING. ARCH. PETER NEZVAL