


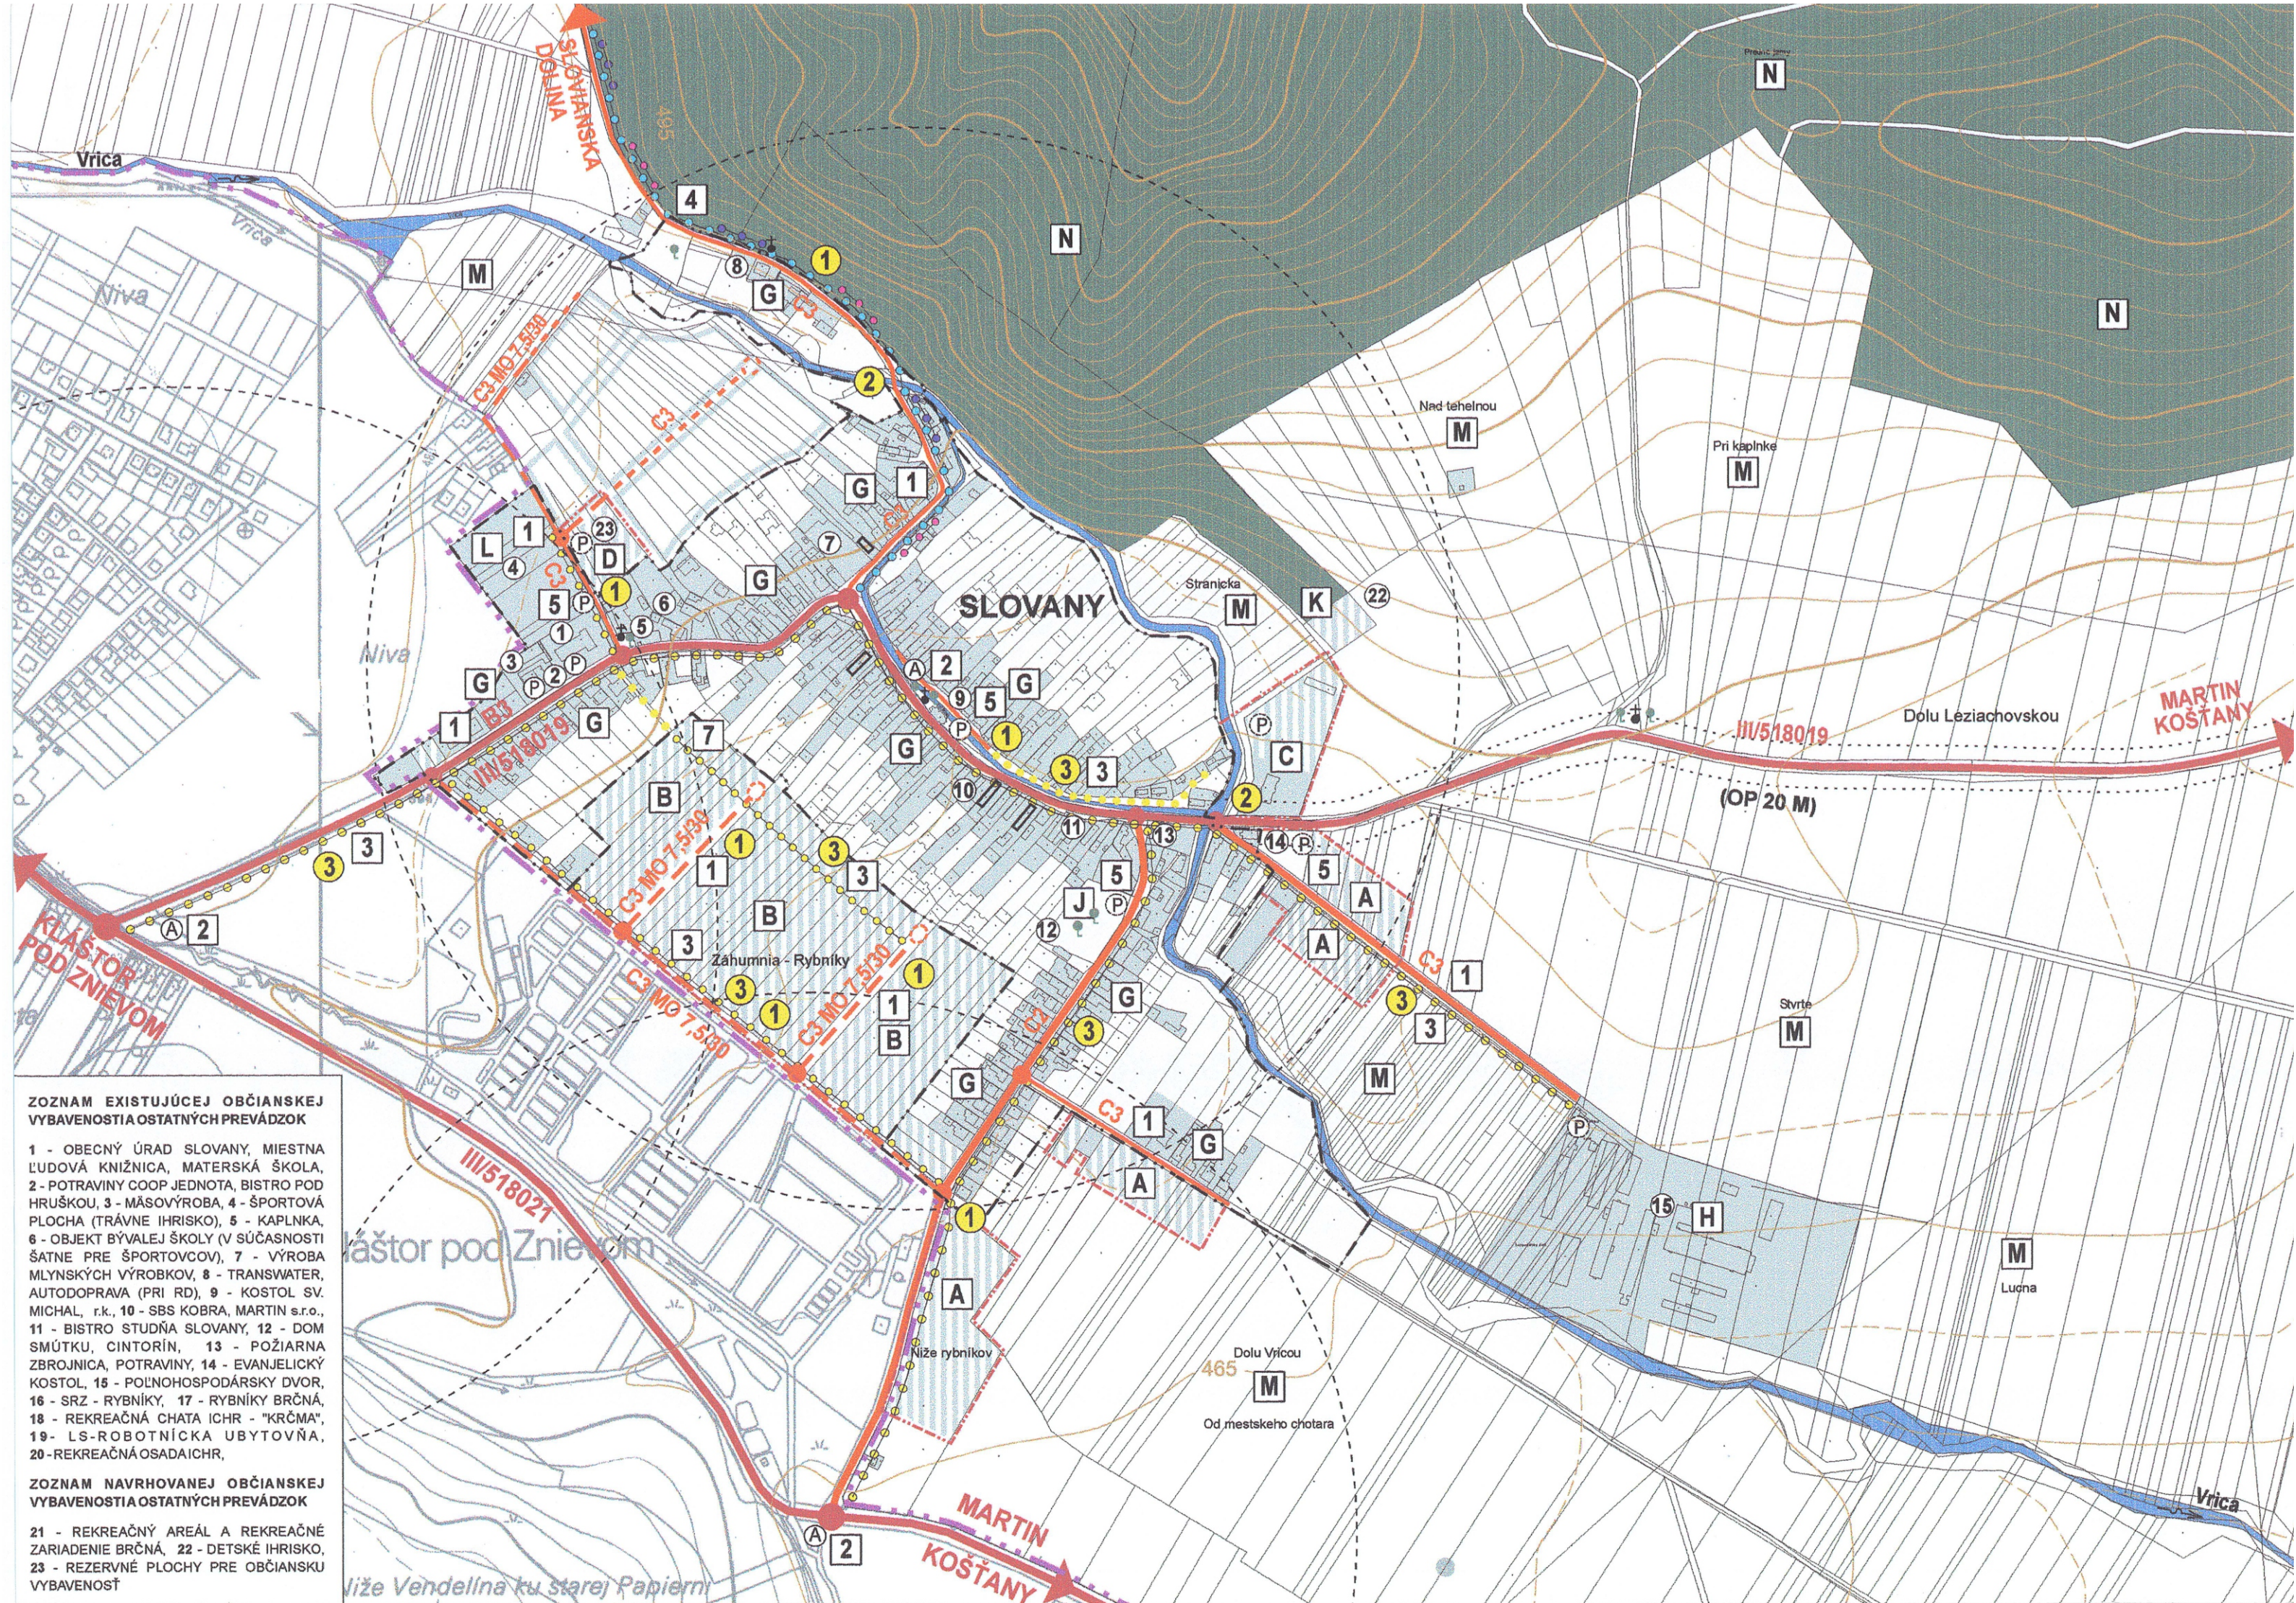

HRANICA KATASTRA OBCE

HRANICA ZASTAVANÉHO ÚZEMIA K 01.01.1990

HRANICA SKUTOČNE ZASTAVANÉHO ÚZEMIA

HRANICA OCHRANNÝCH PÁSIEM VŠETKÝCH DRUHOV

OBJEKTY PAMIATKOVÉHO ZÁUJMU A CHRÁNENÉ STROMY

POPIS OBČIANSKEJ VYBAVENOSTI

ZASTAVANÉ ÚZEMIE

PLOCHY LESNÉHO PÔDNEHO FONDU

VODNÉ TOKY A PLOCHY

ZBERNÁ KOMUNIKÁCIA, FUNKČNÁ TRIEDA - B3, CESTA III.TR. III/518019

OBSLUŽNÁ KOMUNIKÁCIA, FUNKČNÁ TRIEDA - C2, C3,

KOMUNIKÁCIA PRE PEŠÍCH, FUNKČNÁ TRIEDA - D3

AUTOBUSOVÁ ZASTÁVKA S PRÍSTREŠKOM

IZOCHRÓNA PEŠEJ DOSTUPNOSTI 500 m

PARKOVISKO

ČÍSLO TRIEDY

ZNAČENÉ TURISTICKÉ TRASY S ČÍSLOM

ZNAČENÉ CYKLOTRASY S ČÍSLOM

BEŽECKO-LYŽIARSKA TURISTICKÁ TRASA

VYCHÁDZKOVÁ PEŠIA TRASA

VEREJNOPROSPEŠNÉ STAVBY

REGULATÍVY DOPRAVNÉHO VYBAVENIA ÚZEMIA

REGULATÍV VYMEDZENÉHO ÚZEMIA

STAV	NÁVRH	VÝHLAD

ZOZNAM FUNKČNÝCH A PRIESTOROVO HOMOGÉNNYCH JEDNOTIEK, PRE KTORÉ PLATIA BLIŽŠIE ŠPECIFIK. PODMIENKY A REGULATÍVY

A	NOVÁ ZÁSTAVBA IBV Z IZOLOVANÝCH RODINNÝCH DOMOV
B	NOVÁ PLOŠNÁ ZÁSTAVBA IBV Z IZOLOVANÝCH ROD. DOMOV
C	ZÁSTAVBA HBV
D	PLOCHA PRE NOVÚ OBČIANSKU VYBAVENOSŤ
E	PLOCHA PRE NOVÚ REKREAČNÚ OBČIANSKU VYBAVENOSŤ - REKREAČNÝ AREÁL CR BRČNÁ
F	CHATOVÉ LOKALITY ICHR V SLOVIANSKEJ DOLINE
G	EXISTUJÚCA OBYTNÁ ZÁSTAVBA
H	PLOCHY POĽNOHOSPODÁRSKEJ VÝROBY - AREÁL HOSPODÁRSKEHO DVORA PD
I	PLOCHY AREÁLOV RYBNÝCH HOSPODÁRSTIEV
J	PLOCHY CINTORÍNOV
K	PLOCHA IHRISKA PRI HBV
L	PLOCHA ŠPORTOVÉHO AREÁLU
M	NEURBANIZOVANÁ POĽNOHOSPODÁRSKA KRAJINA
N	NEURBANIZOVANÁ KRAJINA - PLOCHY LPF


ÚPN-O SLOVANY

ZÁSADY A REGULATÍVY UMIESTNENIA VEREJNÉHO DOPRAVNÉHO VYBAVENIA ÚZEMIA

- 1 PRI RIEŠENÍ MIESTNYCH KOMUNIKÁCIÍ A OSTATNÝCH KOMUNIKÁCIÍ, VRÁTANE ÚČELOVÝCH KOMUNIKÁCIÍ REŠPEKTOVAŤ FUNKČNÉ TRIEDY A KATEGÓRIE. MIESTNE KOMUNIKÁCIE NAVRHOVAŤ PODĽA STN 736110 - PROJEKTOVANIE MIESTNYCH KOMUNIKÁCIÍ.
- 2 REŠPEKTOVAŤ SÚČASNÚ POLOHU AUTOBUSOVÝCH ZASTÁVOK A REALIZOVAŤ ZASTAVOVACIEHO PRUHY AUTOBUSOVÝCH ZASTÁVOK, AK JE TO MOŽNÉ.
- 3 REALIZOVAŤ SÚBEŽNÉ PEŠIE CHODNÍKY OKOLO HLAVNÝCH OBSLUŽNÝCH KOMUNIKÁCIÍ SO ZVÝŠENÝM POHYBOM VOZIDIELA POPRI CESTE III/518019
- 4 AKCEPTOVAŤ EXISTUJÚCE A NAVRHOVANÉ ZNAČENÉ TURISTICKÉ CHODNÍKY A DOPLNIŤ NA TÝCHTO TRASÁCH ZNAČENIE A NÁUČNÉ TABULE
- 5 NAVRHOVAŤ PLOCHY PRE STATICKÚ DOPRAVU PRI OBJEKTOCH OBČIANSKEJ VYBAVENOSTI. NÁPOČTY NAVRHOVAŤ V ZMYSLE STN 736110 PRE VÝHLADOVÝ STUPEŇ AUTOMOBILIZÁCIE 1 : 2,5
- 6 VYZNAČIŤ NAVRHOVANÉ CYKLOTRASY
- 7 REALIZOVAŤ SAMOSTATNÉ NAVRHOVANÉ CHODNÍKY

ZOZNAM VEREJNOPROSPEŠNÝCH STAVIEB - DOPRAVNÉ VYBAVENIE ÚZEMIA

- 1 VÝSTAVBA A REKONŠTRUKCIA EXISTUJÚCICH A NAVRHOVANÝCH MIESTNYCH KOMUNIKÁCIÍ, VRÁTANE VEREJNÝCH ODSTAVNÝCH PLÔCH A VÝSTAVBA A REKONŠTRUKCIA ÚČELOVÝCH KOMUNIKÁCIÍ
- 2 VÝSTAVBA A REKONŠTRUKCIA EXISTUJÚCICH A NAVRHOVANÝCH MOSTNÝCH OBJEKTOV PONAD VODNÉ TOKY PRE AUTOMOBILY A PEŠÍ POHYB
- 3 VÝSTAVBA SAMOSTATNÝCH CHODNÍKOV A SÚBEŽNÝCH CHODNÍKOV PRE PEŠÍCH POPRI AUTOMOBILOVÝCH KOMUNIKÁCIÁCH - CESTE III/518019 A MIESTNYCH KOMUNIKÁCIÁCH SO ZVÝŠENÝM POHYBOM VOZIDIEL

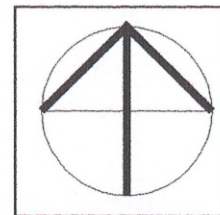

OBSTARÁVATEĽ OBEC SLOVANY		ZÁSTUPCA OBSTARÁVATEĽA ING. ARCH. JÁN BURIAN			
MIERKA 1 : 5 000	NÁZOV DOKUMENTÁCIE ÚZEMNÝ PLÁN OBCE SLOVANY				ČÍSLO VÝKRESU 4
NÁZOV VÝKRESU VÝKRES RIEŠENIA VEREJNÉHO DOPRAVNÉHO VYBAVENIA ÚZEMIA					
SPRACOVATEĽ - HLAVNÝ RIEŠITEĽ ING. ARCH. PETER NEZVAL, AUTORIZOVANÝ ARCHITEKT, ČAO : 0261 AA, ATELIÉR - ARCH. ATELIÉRY AUT, ŽITNÁ 13, 010 01 ŽILINA, TEL. : 0903 370 818, FAX : 041 700 10 52, e-mail : nezval@aut.sk					
URBANIZMUS	DOPRAVA	VODNÉ HOSP.	ENERGETIKA	KEP	PP A LPF
ZODP. PROJEKTANT ING. ARCH. PETER NEZVAL	ZODP. PROJEKTANT ING. ARCH. PETER NEZVAL	ZODP. PROJEKTANT ING. NATAŠA PAULÍNYOVÁ	ZODP. PROJEKTANT KAROL KOLLÁR	HLAVNÝ RIEŠITEĽ RNDr. PAVEL AUXT	ZODP. PROJEKTANT ING. ARCH. PETER NEZVAL