

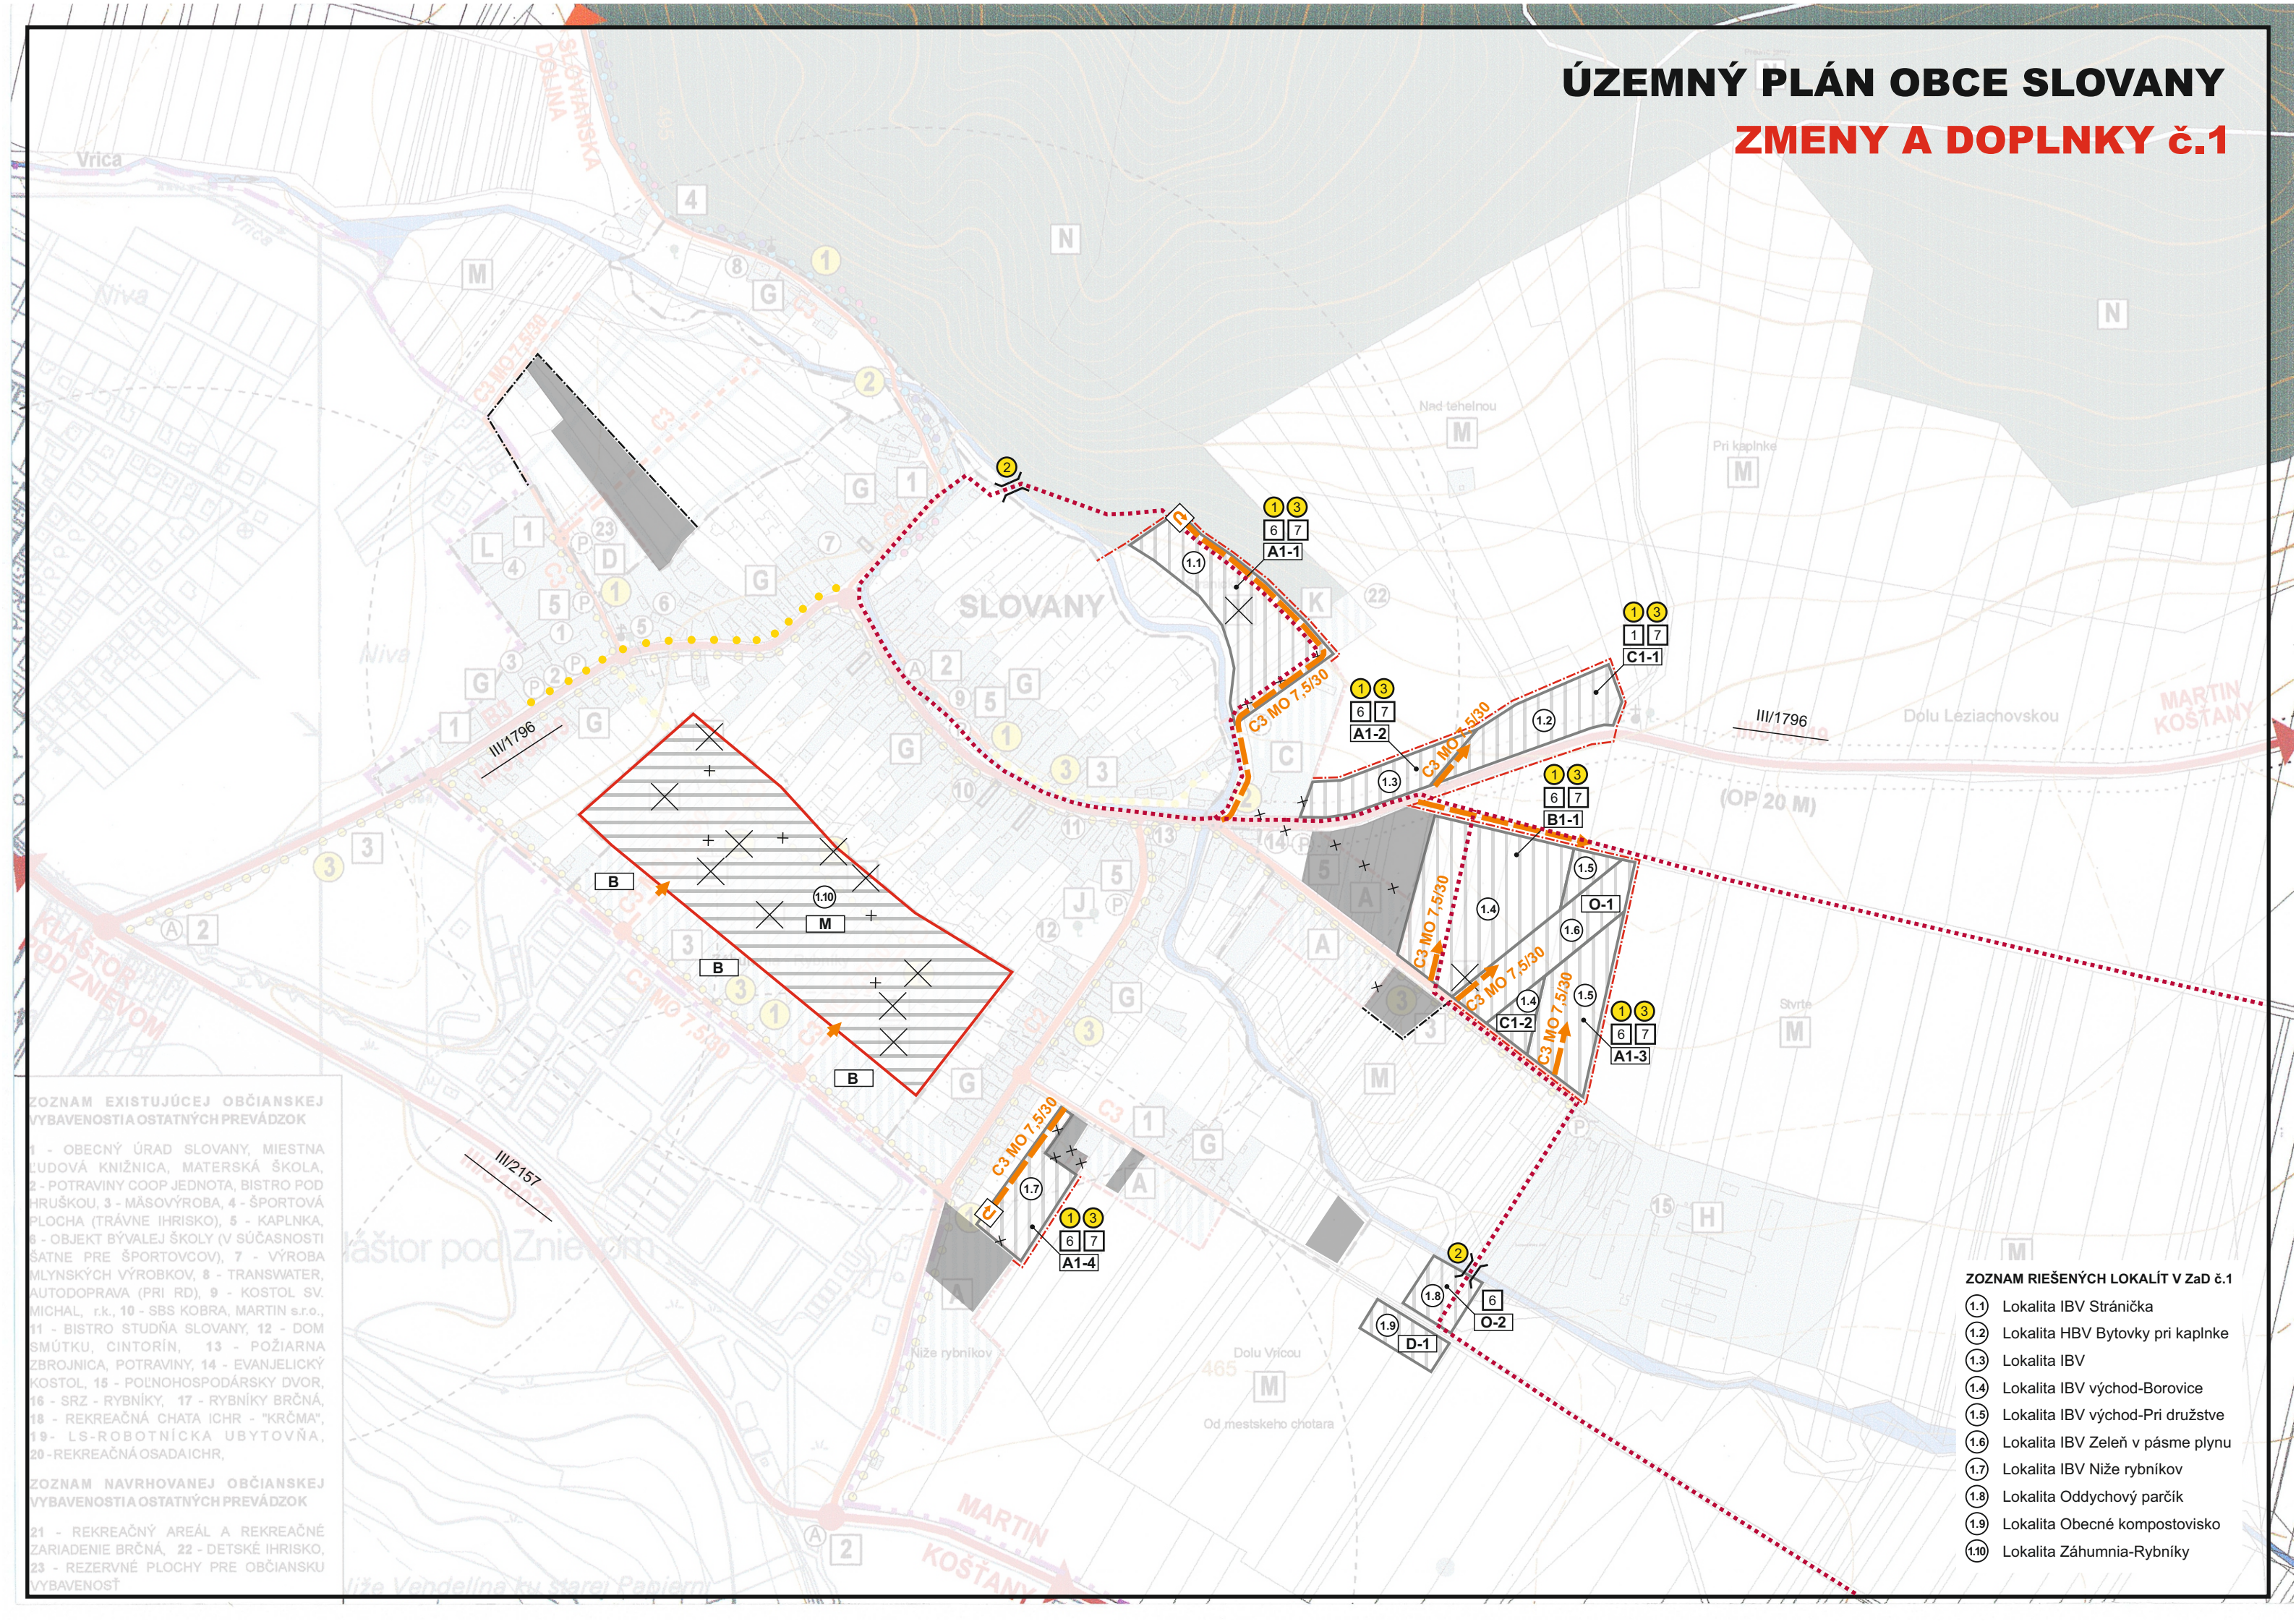
Výkres č.4

VÝKRES RIEŠENIA VEREJNÉHO DOPRAVNÉHO VYBAVENIA ÚZEMIA

M 1 : 5 000

ÚZEMNÝ PLÁN OBCE SLOVANY

ZMENY A DOPLNKY č.1



ZOZNAM EXISTUJÚCEJ OBČIANSKEJ VYBAVENOSTI A OSTATNÝCH PREVÁDZOK

1 - OBECNÝ ÚRAD SLOVANY, MIESTNA ĽUDOVÁ KNIŽNICA, MATERSKÁ ŠKOLA, 2 - POTRAVINY COOP JEDNOTA, BISTRO POD HRUŠKOU, 3 - MÄSOVÝROBA, 4 - ŠPORTOVÁ PLOCHA (TRÁVNE IHRISKO), 5 - KAPLNKA, 6 - OBJEKT BÝVALEJ ŠKOLY (V SÚČASNOSTI ŠATNE PRE ŠPORTOVCOV), 7 - VÝROBA MLYNSKÝCH VÝROBKOV, 8 - TRANSWATER, AUTODOPRAVA (PRI RD), 9 - KOSTOL SV. MICHAL, r.k., 10 - SBS KOBRA, MARTIN s.r.o., 11 - BISTRO STUDŇA SLOVANY, 12 - DOM SMÚTKU, CINTORÍN, 13 - POŽIARNA ZBROJNICA, POTRAVINY, 14 - EVANJELICKÝ KOSTOL, 15 - POĽNOHOSPODÁRSKY DVOR, 16 - SRZ - RYBNÍKY, 17 - RYBNÍKY BRČNÁ, 18 - REKREAČNÁ CHATA ICHR - "KRČMA", 19 - LS-ROBOTNÍČKA UBYTOVNÁ, 20 - REKREAČNÁ OSADA ICHR,

 
 
 
 
 
 
 
 
 
ZOZNAM NAVRHOVANEJ OBČIANSKEJ VYBAVENOSTI A OSTATNÝCH PREVÁDZOK

21 - REKREAČNÝ AREÁL A REKREAČNÉ ZARIADENIE BRČNÁ, 22 - DETSKÉ IHRISKO, 23 - REZERVNÉ PLOCHY PRE OBČIANSKU VYBAVENOSŤ

ZOZNAM RIEŠENÝCH LOKALÍT V Zač č.1

- 1.1 Lokalita IBV Stránička
- 1.2 Lokalita HBV Bytovky pri kaplnke
- 1.3 Lokalita IBV
- 1.4 Lokalita IBV východ-Borovice
- 1.5 Lokalita IBV východ-Pri družstve
- 1.6 Lokalita IBV Zeleň v pásme plynu
- 1.7 Lokalita IBV Niže rybníkov
- 1.8 Lokalita Oddychový parčík
- 1.9 Lokalita Obecné kompostovisko
- 1.10 Lokalita Záhumnia-Rybníky

ÚPN-O SLOVANY

STAV	NÁVRH	VÝHLAD
		

[illegible]

- | | |
|----------|---|
| A | NOVÁ ZÁSTAVBA IBV Z IZOLOVANÝCH RODINNÝCH DOMOV |
| B | NOVÁ PLOŠNÁ ZÁSTAVBA IBV Z IZOLOVANÝCH RODINNÝCH DOMOV |
| C | ZÁSTAVBA HBV |
| D | PLOCHA PRE NOVÚ OBČIANSKU VYBAVENOSŤ |
| E | PLOCHA PRE NOVÚ REKREAČNÚ OBČIANSKU VYBAVENOSŤ - REKREAČNÝ AREÁL CR BRČNÁ |
| F | CHATOVÉ LOKALITY ICHR V SLOVIANskej DOLINE |
| G | EXISTUJÚCA OBYTNÁ ZÁSTAVBA |
| H | PLOCHY POĽNOHOSPODÁRSKEJ VÝROBY - AREÁL HOSPODÁRSKEHO DVORA PD |
| I | PLOCHY AREÁLOV RYBNÝCH HOSPODÁRSTIEV |
| J | PLOCHY CINTORÍNŮV |
| K | PLOCHA IHRISKA PRI HBV |
| L | PLOCHA ŠPORTOVÉHO AREÁLU |
| M | NEURBANIZOVANÁ POĽNOHOSPODÁRSKA KRAJINA |
| N | NEURBANIZOVANÁ KRAJINA - PLOCHY LPF |
| O | PLOCHY VEREJNEJ ZELENÉ |

ZÁSADY A REGULATÍVY UMIESTNENIA VEREJNÉHO DOPRAVNÉHO VYBAVENIA ÚZEMIA

- 1 PRI RIEŠENÍ MIESTNYCH KOMUNIKÁCIÍ A OSTATNÝCH KOMUNIKÁCIÍ, VRÁTANE ÚČELOVÝCH KOMUNIKÁCIÍ REŠPEKTOVAŤ NAVRHOVANÉ FUNKČNÉ TRIEDY A KATEGÓRIE, MIESTNE KOMUNIKÁCIE NAVRHOVAŤ PODĽA SSTN 736110 - PROJEKTOVANIE MIESTNYCH KOMUNIKÁCIÍ
- 2 REŠPEKTOVAŤ SÚČASNÚ POLOHU AUTOBUSOVÝCH ZASTÁVOK A REALIZOVAŤ ZASTAVOVACIEHO PRUHY AUTOBUSOVÝCH ZASTÁVOK, AK JE TO MOŽNÉ.
- 3 REALIZOVAŤ SÚBEŽNÉ PEŠIE CHODNÍKY OKOLO HLAVNÝCH OBSLUŽNÝCH KOMUNIKÁCIÍ SO ZVÝŠENÝM POHYBOM VOZIDIELA POPRI CESTE I/1901019
- 4 AKCEPTOVAŤ EXISTUJÚCE A NAVRHOVANÉ ZNAČENÉ TURISTICKÉ CHODNÍKY A DOPLNIŤ NA TÝCHTO TRASÁCH ZNAČENIE A NÁUČNÉ TABULE
- 5 NAVRHOVAŤ PLOCHY PRE STATICKÚ DOPRAVU PRI OBJEKTOCH OBČIANSKEJ VYBAVENOSTI. NÁPOČTY NAVRHOVAŤ V ZMYSLE STN 736110 PRE VÝHLADOVÝ STUPEŇ AUTOMOBILIZÁCIE 1 : 2,5
- 6 VYZNAČIŤ NAVRHOVANÉ CYKLOTRASY
- 7 REALIZOVAŤ SAMOSTATNÉ NAVRHOVANÉ CHODNÍKY

ZOZNAM VEREJNOPROSPEŠNÝCH STAVIEB - DOPRAVNÉ VYBAVENIE ÚZEMIA

- 1 VÝSTAVBA A REKONŠTRUKCIA EXISTUJÚCICH A NAVRHOVANÝCH MIESTNYCH KOMUNIKÁCIÍ, VRÁTANE VEREJNÝCH ODSTAVNÝCH PLOCH, VÝSTAVBA A REKONŠTRUKCIA ÚČELOVÝCH KOMUNIKÁCIÍ
- 2 VÝSTAVBA A REKONŠTRUKCIA EXISTUJÚCICH A NAVRHOVANÝCH MOSTNÝCH OBJEKTOV PONAD VODNÉ TOKY PRE AUTOMOBILY A PEŠÍ POHYB
- 3 VÝSTAVBA SAMOSTATNÝCH CHODNÍKOV A SÚBEŽNÝCH CHODNÍKOV PRE PEŠÍCH POPRI MIESTNYCH KOMUNIKÁCIÁCH

STAV	NÁVRH	VÝHLAD
	C3 MO 7,5/30	

OSTNÝ OBJEKT

PLOCHY POĽNOHOSPODÁRSKEJ ORNEJ PÔDY

OZNAČENIE A FUNKČNÁ TRIEDA KOMUNIKÁCIE

ČÍSLO SADY

SPRACOVANÉ NA PODKLADE PLATNÉHO ÚPN-O SLOVANY

OBSTARÁVATEĽ OBEC SLOVANY			ZÁSTUPCA OBSTARÁVATEĽA		
Mierka 1 : 5 000	Názov dokumentácie ÚZEMNÝ PLÁN OBCE SLOVANY			Číslo výkresu 4	
Stupeň ÚPD ZMENY A DOPLNKY č.1 5/2021	Názov výkresu VÝKRES RIEŠENIA VEREJNÉHO DOPRAVNÉHO VYBAVENIA ÚZEMIA				
SPRACOVATEĽ : ARTIX, s.r.o. HL.RIEŠITEĽ Ing. arch. Eleonóra Hejzlarová, AA 1629 SKA AUTOR VÝKRESU : Dávid Sebastián Hejzlar					
Urbanizmus	Doprava	Vodné hospodárstvo	Energetika	OPaK	PP
Zodp.projektant Ing. arch. Eleonóra Hejzlarová	Zodp.projektant Ing. Iveta Kolenčíková	Zodp.projektant Ing. Vladimír Otto	Zodp.projektant Ing. Lukáš Stránsky	Zodp.projektant Ing. arch. Eleonóra Hejzlarová	Zodp.projektant Ing. arch. Eleonóra Hejzlarová