


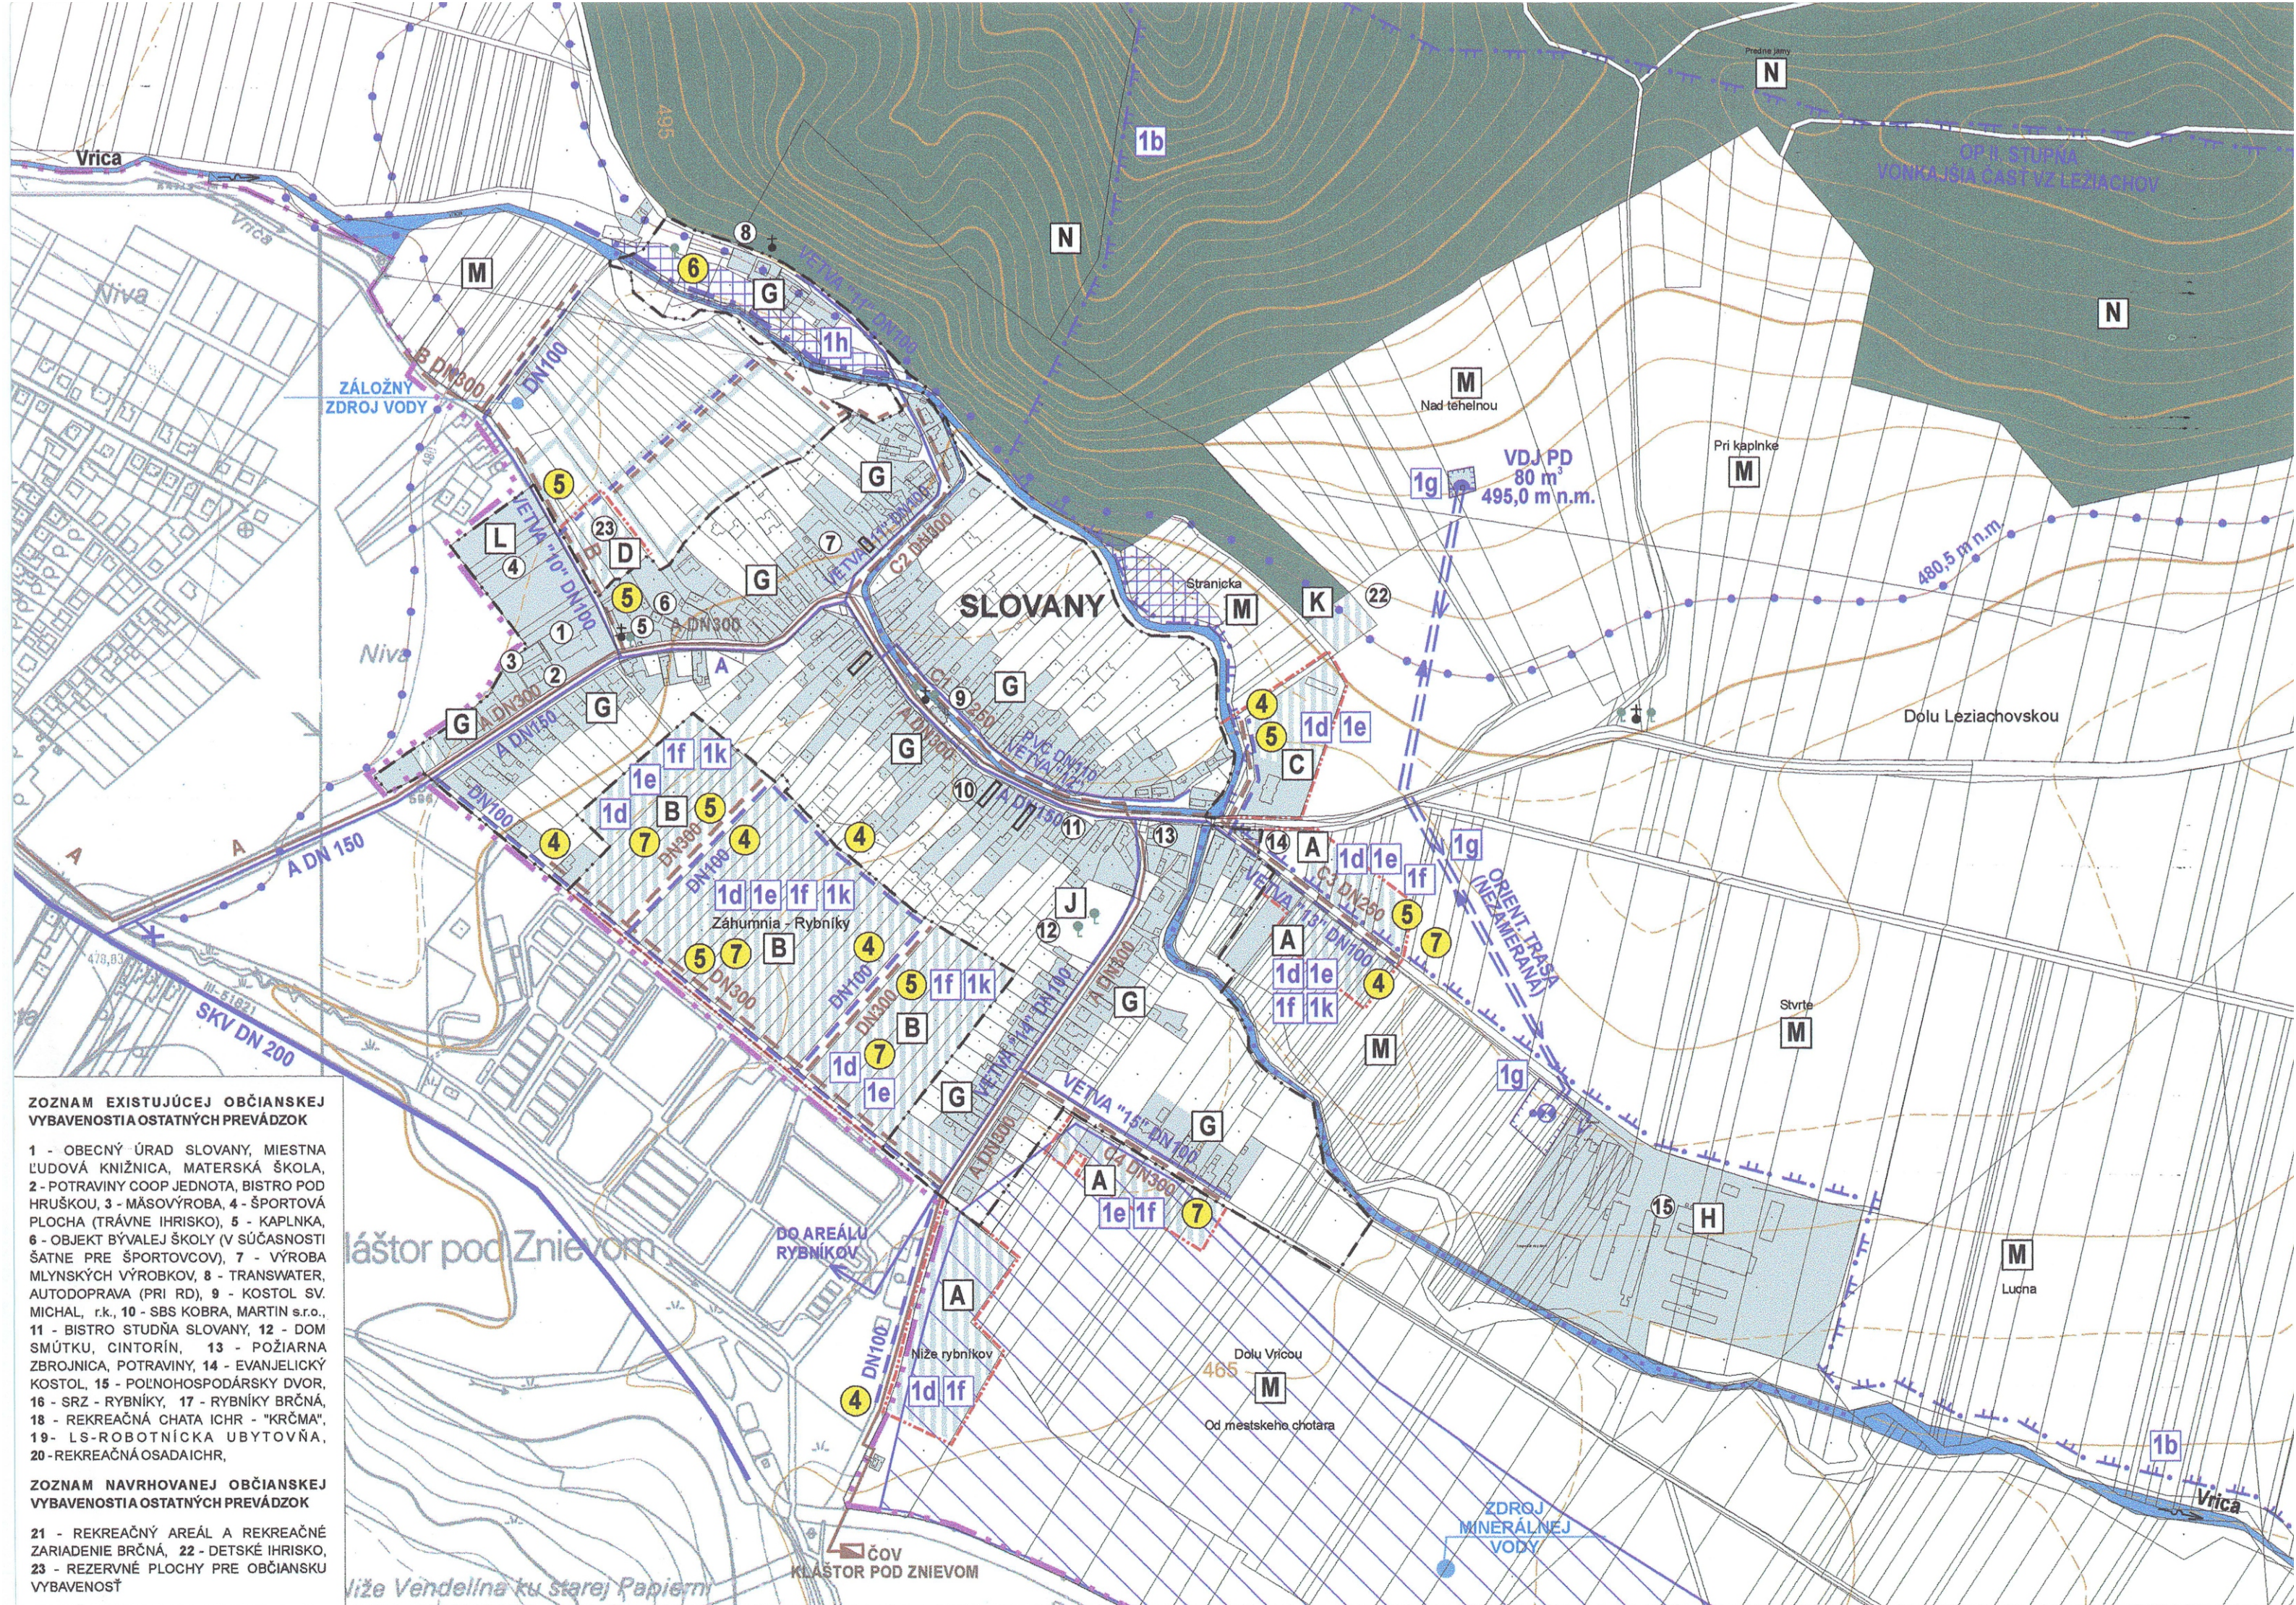

ZOZNAM EXISTUJÚCEJ OBČIANSKEJ VYBAVENOSTI A OSTATNÝCH PREVÁDZOK

- 1 - OBECNÝ ÚRAD SLOVÁKY, MIESTNA ĽUDOVÁ KNIŽNICA, MATERSKÁ ŠKOLA, 2 - POTRAVINY COOP JEDNOTA, BISTRO POD HRUŠKOU, 3 - MÄSOVÝROBA, 4 - ŠPORTOVÁ PLOCHA (TRÁVNE IHRISKO), 5 - KAPLNKA, 6 - OBJEKT BÝVALEJ ŠKOLY (V SÚČASNOSTI ŠATNE PRE ŠPORTOVCOV), 7 - VÝROBA MLYNSKÝCH VÝROBKOV, 8 - TRANSWATER, AUTODOPRAVA (PRI RD), 9 - KOSTOL SV. MICHAL, r.k., 10 - SBS KOBRA, MARTIN s.r.o., 11 - BISTRO STUDŇA SLOVÁKY, 12 - DOM SMÜTKU, CINTORÍN, 13 - POŽIARNA ZBROJNICA, POTRAVINY, 14 - EVANJELICKÝ KOSTOL, 15 - POĽNOHOSPODÄRSKY DVOR, 16 - SRZ - RYBNÍKY, 17 - RYBNÍKY BRČNÄ, 18 - REKREAČNÄ CHATA ICHR - "KRČMA", 19 - LS-ROBOTNÍCKA UBYTOVNÄ, 20 - REKREAČNÄ OSADA ICHR,

ZOZNAM NAVRHOVANEJ OBČIANSKEJ VYBAVENOSTI A OSTATNÝCH PREVÁDZOK

- 21 - REKREAČNÝ AREÁL A REKREAČNÉ ZARIADENIE BRČNÄ, 22 - DETSKÉ IHRISKO, 23 - REZERVNÉ PLOCHY PRE OBČIANSKU VYBAVENOSŤ

HRANICA KATASTRA OBCE		
HRANICA ZASTAVANÉHO ÚZEMIA K 01.01.1990		
HRANICA SKUTOČNE ZASTAVANÉHO ÚZEMIA		
HRANICA OCHRANNÝCH PÁSIEM VŠETKÝCH DRUHOV		
OBJEKTY PAMIATKOVÉHO ZÁUJMU A CHRÁNENÉ STROMY		
POPIS OBČIANSKEJ VYBAVENOSTI		
ZASTAVANÉ ÚZEMIE		
PLOCHY LESNÉHO PÔDNEHO FONDU		
VODNÉ TOKY A PLOCHY		
SKUPINOVÝ VODOVOD KLÁŠTOR POD ZNIEVOM		
ROZVODNÉ POTRUBIE VEREJNÉHO VODOVODU		
PRÍVODNÉ POTRUBIE VODOVODU HD SLOVANY, PD VALČA		
ZÁSOBNÉ POTRUBIE VODOVODU HD SLOVANY, PD VALČA		
VODOJEM		
VODÁRENSKÝ ZDROJ A ČERPACIA STANICA		
DOLNÁ HRANICA TLAKOVÉHO PÁSMO VODOVODU		
REDUKCIA TLAKU NA POTRUBÍ		
OCHRANNÉ PÁSMO I. STUPŇA VODÁRENSKÉHO ZDROJA		
OCHRANNÉ PÁSMO II. STUPŇA - VONKAJŠIA ČASŤ VODÁRENSKÉHO ZDROJA LEŽIACHOV		
ZBERAČ VEREJNEJ SPLAŠKOVEJ KANALIZÁCIE		
ČOV KLÁŠTOR POD ZNIEVOM		
ÚPRAVA VODNÉHO TOKU		
OCHRANNÁ HRÁDZKA NA VRÍCI		
ZAPLAVOVANÉ ÚZEMIE		
ODVODNENIE POĽNOHOSPODÁRSKÝCH POZEMKOV DRENÁŽNYM SYSTÉMOM		
VEREJNOPROSPEŠNÉ STAVBY - VODNÉ HOSPODÁRSTVO		
REGULATÍVY - VODNÉ HOSPODÁRSTVO		
REGULATÍV VYMEDZENÉHO ÚZEMIA		

ZOZNAM FUNKČNÝCH A PRIESTOROVO HOMOGÉNNYCH JEDNOTIEK, PRE KTORÉ PLATIA BLIŽŠIE ŠPECIFIK. PODMIENKY A REGULATÍVY

A	NOVÁ ZÁSTAVBA IBV Z IZOLOVANÝCH RODINNÝCH DOMOV
B	NOVÁ PLOŠNÁ ZÁSTAVBA IBV Z IZOLOVANÝCH ROD. DOMOV
C	ZÁSTAVBA HBV
D	PLOCHA PRE NOVÚ OBČIANSKU VYBAVENOSŤ
E	PLOCHA PRE NOVÚ REKREAČNÚ OBČIANSKU VYBAVENOSŤ - REKREAČNÝ AREÁL CR BRČNÁ
F	CHATOVÉ LOKALITY ICHR V SLOVIANskej DOLINE
G	EXISTUJÚCA OBYTNÁ ZÁSTAVBA
H	PLOCHY POĽNOHOSPODÁRSKEJ VÝROBY - AREÁL HOSPODÁRSKEHO DVORA PD
I	PLOCHY AREÁLOV RYBNÝCH HOSPODÁRSTIEV
J	PLOCHY CINTORÍNOV
K	PLOCHA IHRISKA PRI HBV
L	PLOCHA ŠPORTOVÉHO AREÁLU
M	NEURBANIZOVANÁ POĽNOHOSPODÁRSKA KRAJINA
N	NEURBANIZOVANÁ KRAJINA - PLOCHY LPF


ÚPN - O SLOVANY

ZÁSADY A REGULATÍVY UMIESTNENIA VEREJNÉHO TECHNICKÉHO VYBAVENIA ÚZEMIA V OBLASTI VODNÉHO HOSPODÁRSTVA

- 1a** REŠPEKTOVAŤ OP II. STUPŇA VODÁRENSKÉHO ZDROJA SOPOTNÁ
- 1b** REŠPEKTOVAŤ OP II. STUPŇA - VONKAJŠIA ČASŤ VODÁRENSKÉHO ZDROJA LEŽIACHOV
- 1c** REŠPEKTOVAŤ OCHRANNÉ PÁSMO PRÍRODNÝCH ZDROJOV MINERÁLNYCH STOLOVÝCH VÔD V KLÁŠTORE POD ZNIEVOM
- 1d** ROZŠÍRIŤ ROZVODNÚ SIET' VEREJNÉHO VODOVODU VO VÄZBE NA UVAŽOVANÝ ÚZEMNÝ ROZVOJ
- 1e** DOBUDOVAŤ VEREJNÚ SPLAŠKOVÚ KANALIZÁCIU V OBCI A ROZŠÍRIŤ JU VO VÄZBE NA UVAŽOVANÝ ÚZEMNÝ ROZVOJ
- 1f** RIEŠIŤ ODVÁDZANIE VÔD Z POVRCHOVÉHO ODTOKU
- 1g** REŠPEKTOVAŤ VODOVOD HD SLOVANY, PD VALČA
- 1h** RIEŠIŤ OCHRANU OBYTNEJ ZÁSTAVBY PRED ZATÁPANÍM
- 1i** RIEŠIŤ ZÁSOBOVANIE PITNOU VODOU V LOKALITÁCH MIMO INTRAVILÁNU OBCE Z VLASTNÝCH NEVEREJNÝCH VODOVODOV
- 1j** RIEŠIŤ ZNEŠKODŇOVANIE SPLAŠKOVÝCH VÔD V LOKALITÁCH MIMO INTRAVILÁNU OBCE VO VLASTNÝCH NEVEREJNÝCH EKOLOGICKY A HYGIENICKY VYHOVUJÚCICH ZARIADENIACH
- 1k** TERÉN POD VÝSTAVBU V ROZVOJOVÝCH LOKALITÁCH RIEŠIŤ TAK, ABY BOLO MOŽNÉ REALIZOVAŤ GRAVITAČNÉ ODVÁDZANIE SPLAŠKOVÝCH VÔD DO VEREJNEJ KANALIZÁCIE OBCE

ZOZNAM VEREJNOPROSPEŠNÝCH STAVIEB - VODNÉ HOSPODÁRSTVO

- 4** ROZŠÍRENIE ROZVODNEJ SIETE VEREJNÉHO VODOVODU DN 100, DĹŽKY 1800 M
- 5** ROZŠÍRENIE VEREJNEJ SPLAŠKOVEJ KANALIZÁCIE DN 300, DĹŽKY 1300 M
- 6** LAVOSTRANNÁ OCHRANNÁ HRÁDZKA VRÍCE DĹŽKY 350 M
- 7** ODVÁDZANIE VÔD Z POVRCHOVÉHO ODTOKU (RIGOLY) BLIŽŠIE NEŠPECIFIKOVANÉ
- 8** REKONŠTRUKCIA PRAMEŇA SMRADĽAVÁ VODA A JEHO OKOLIA

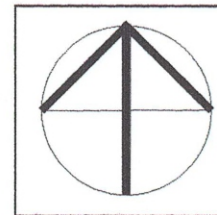

OBSTARÁVATEĽ OBEC SLOVANY		ZÁSTUPCA OBSTARÁVATEĽA ING. ARCH. JÁN BURIAN			
MIERKA 1 : 5 000	NÁZOV DOKUMENTÁCIE ÚZEMNÝ PLÁN OBCE SLOVANY			ČÍSLO VÝKRESU 5	
NÁZOV VÝKRESU VÝKRES RIEŠENIA VEREJNÉHO TECHNICKÉHO VYBAVENIA - VODNÉ HOSPODÁRSTVO					
SPRACOVATEĽ - HLAVNÝ RIEŠITEĽ ING. ARCH. PETER NEZVAL, AUTORIZOVANÝ ARCHITEKT, ČAO : 0261 AA, ATELIÉR - ARCH. ATELIÉRY AUT, ŽITNÁ 13, 010 01 ŽILINA, TEL. : 0903 370 818, FAX : 041 700 10 52, e-mail : nezval@aut.sk					
URBANIZMUS	DOPRAVA	VODNÉ HOSP.	ENERGETIKA	KEP	PP A LPF
ZODP. PROJEKTANT ING. ARCH. PETER NEZVAL	ZODP. PROJEKTANT ING. ARCH. PETER NEZVAL	ZODP. PROJEKTANT ING. NATAŠA PAULÍNYOVÁ	ZODP. PROJEKTANT KAROL KOLLÁR	HLAVNÝ RIEŠITEĽ RNDr. PAVEL AUXT	ZODP. PROJEKTANT ING. ARCH. PETER NEZVAL