


Výkres č.5

VÝKRES RIEŠENIA VEREJNÉHO TECHNICKÉHO VYBAVENIA - VODNÉ HOSPODÁRSTVO

M 1 : 5 000

ÚZEMNÝ PLÁN OBCE SLOVANY

ZMENY A DOPLNKY č.1

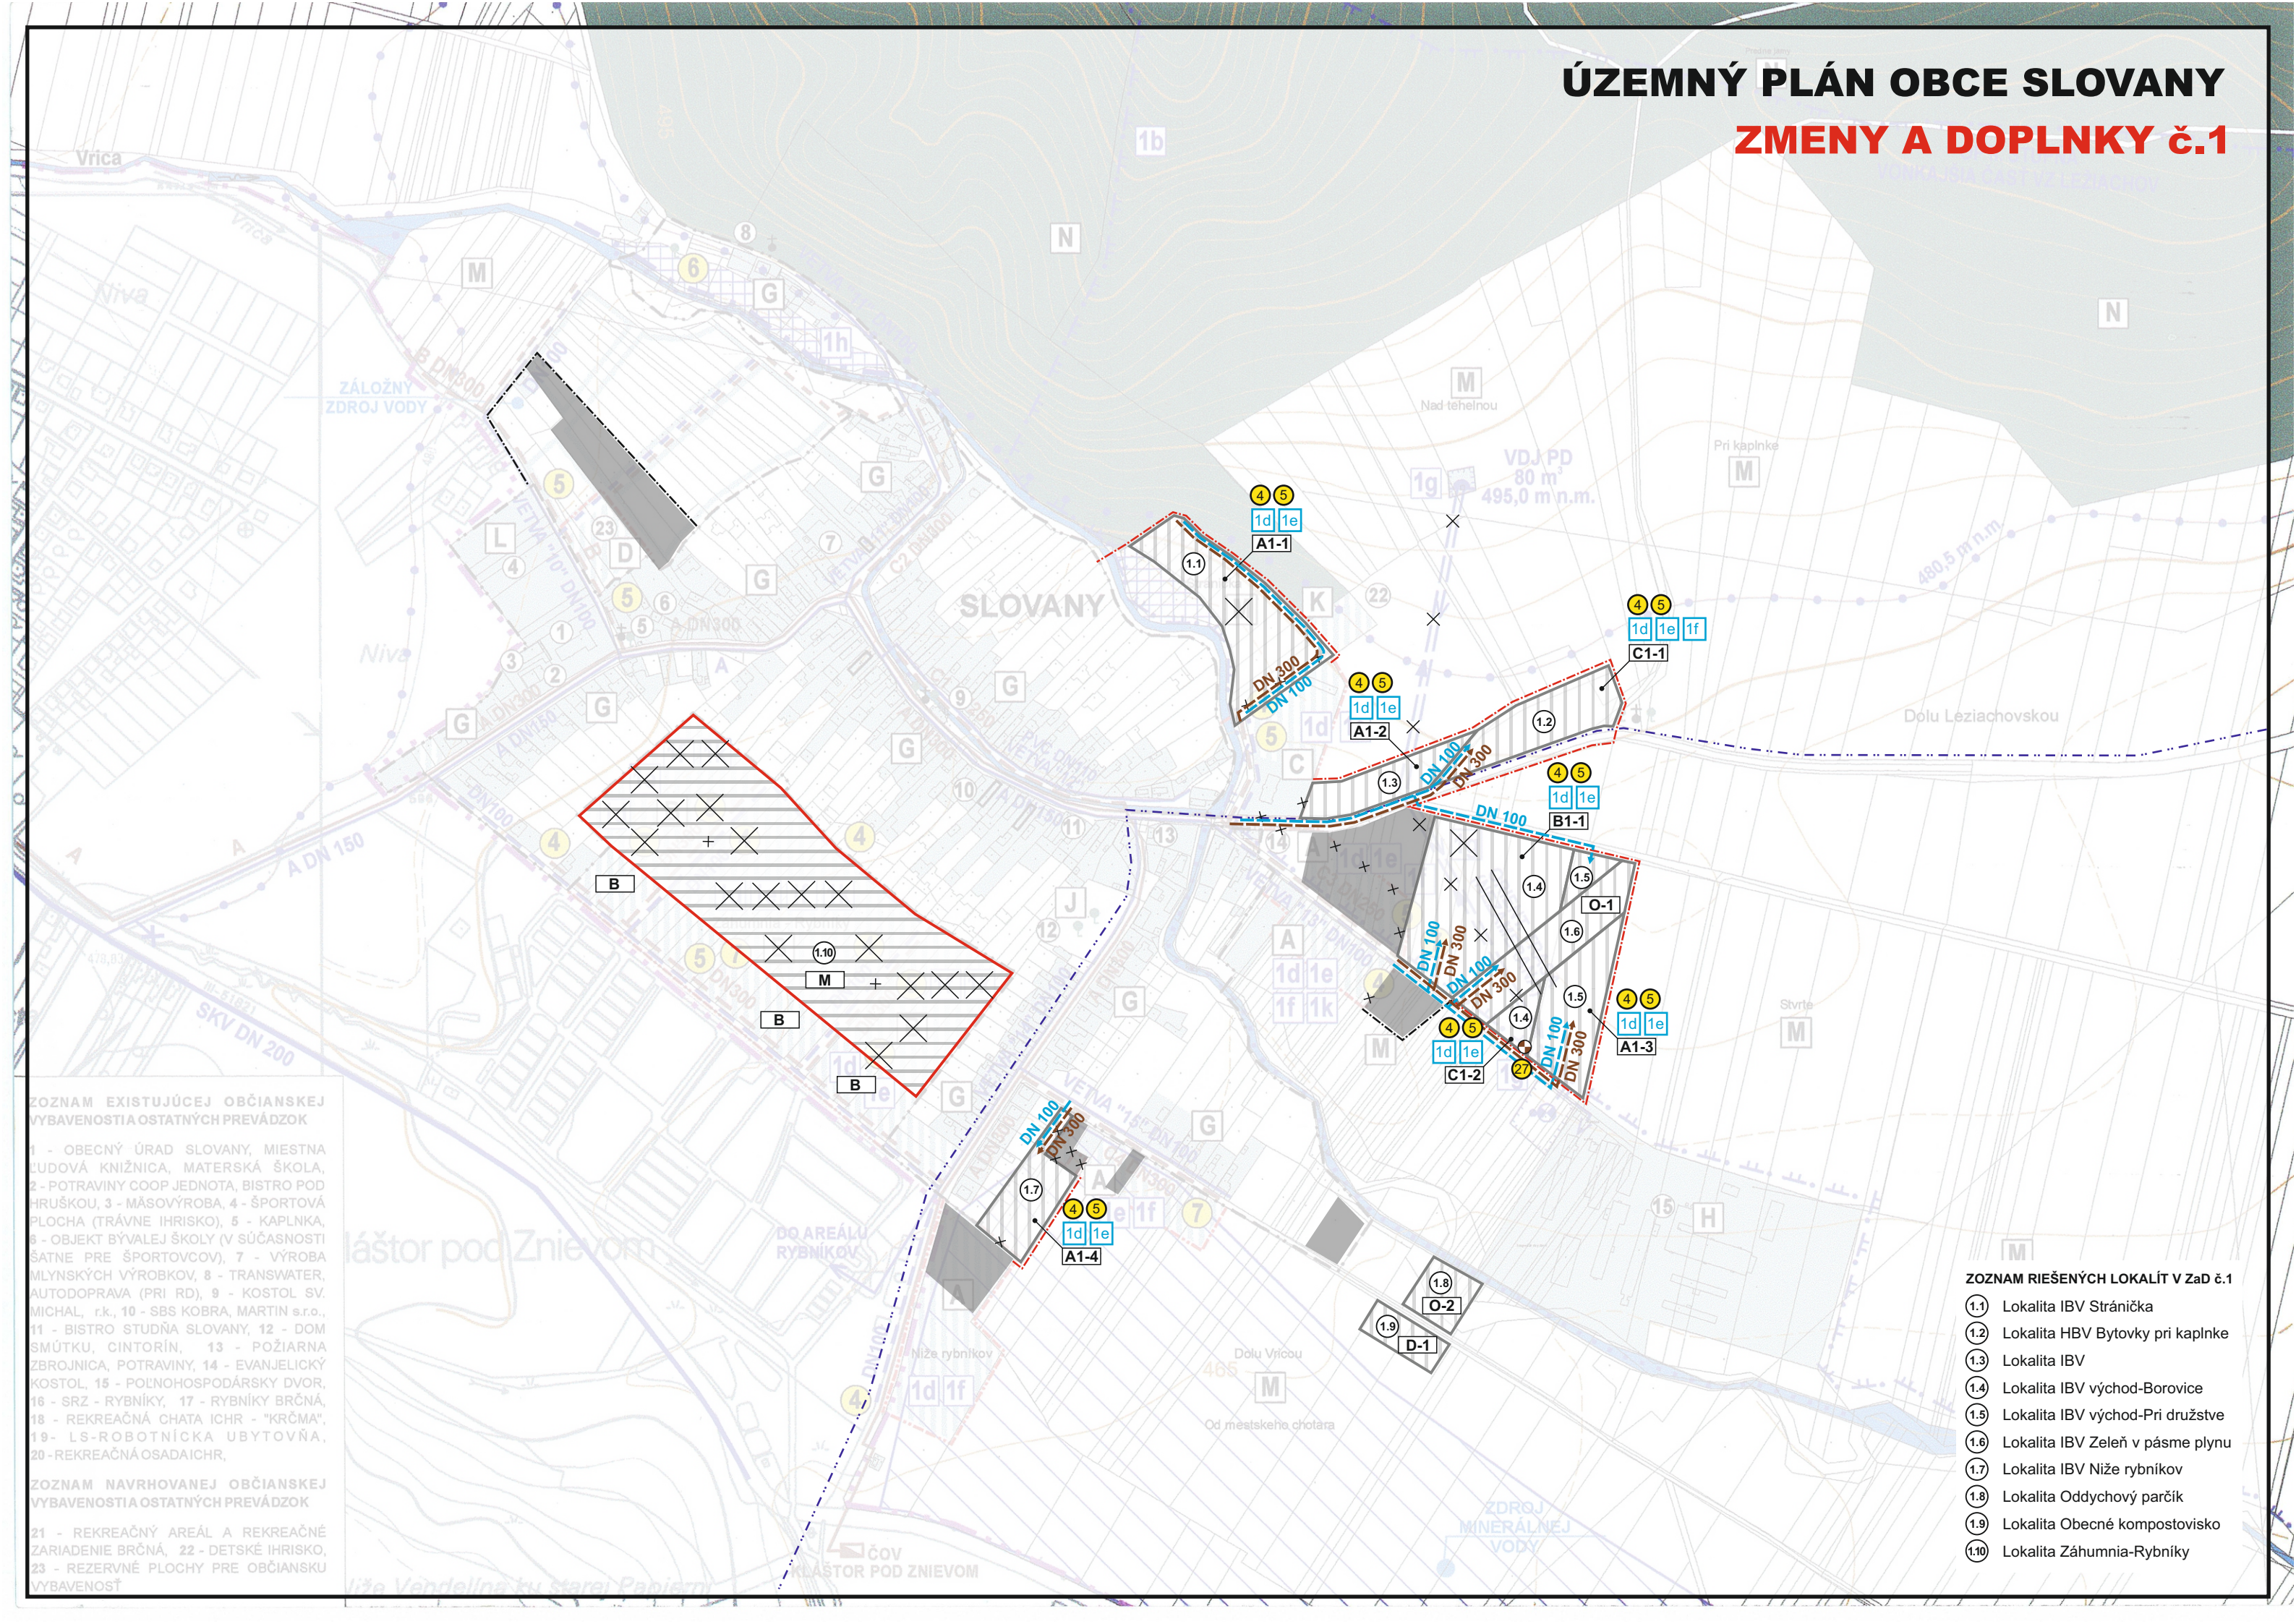

- ## ZOZNAM RIEŠENÝCH LOKALÍT V ZaD č.1
- 1.1 Lokalita IBV Stránička
 - 1.2 Lokalita HBV Bytovky pri kaplnke
 - 1.3 Lokalita IBV
 - 1.4 Lokalita IBV východ-Borovice
 - 1.5 Lokalita IBV východ-Pri družstve
 - 1.6 Lokalita IBV Zeleň v pásme plynu
 - 1.7 Lokalita IBV Niže rybníkov
 - 1.8 Lokalita Oddychový parčík
 - 1.9 Lokalita Obecné kompostovisko
 - 1.10 Lokalita Záhumnia-Rybníky

	STAV	NÁVRH	VÝHLAD
HRANICA KATASTRA OBCE			
HRANICA ZASTAVANÉHO ÚZEMIA K 01.01.1990			
HRANICA SKUTOČNE ZASTAVANÉHO ÚZEMIA			
HRANICA OCHRANNÝCH PÁSIEM VŠETKÝCH DRUHOV			
OBJEKTY PAMIATKOVÉHO ZÁUJMU A CHRÁNENÉ STROMY			
POPIS OBČIANSKEJ VYBAVENOSTI			
ZASTAVANÉ ÚZEMIE			
PLOCHY LESNÉHO PÔDNEHO FONDU			
VODNÉ TOKY A PLOCHY			
SKUPINOVÝ VODOVOD KLÁŠTOR POD ZNIEVOM			
ROZVODNÉ POTRUBIE VEREJNÉHO VODOVODU			
PRÍVODNÉ POTRUBIE VODOVODU HD SLOVANY, PD VALČA			
ZÁSOBNÉ POTRUBIE VODOVODU HD SLOVANY, PD VALČA			
VODOJEM			
VODÁRENSKÝ ZDROJ A ČERPACIA STANICA			
DOLNÁ HRANICA TLAKOVÉHO PÁSMO VODOVODU			
REDUKCIA TLAKU NA POTRUBÍ			
OCHRANNÉ PÁSMO I. STUPŇA VODÁRENSKÉHO ZDROJA			
OCHRANNÉ PÁSMO II. STUPŇA - VONKAJŠIA ČASŤ VODÁRENSKÉHO ZDROJA LEŽIACHOV			
ZBERAČ VEREJNEJ SPLAŠKOVEJ KANALIZÁCIE			
ČOV KLÁŠTOR POD ZNIEVOM			
ÚPRAVA VODNÉHO TOKU			
OCHRANNÁ HRÁDZKA NA VRÍCI			
ZAPLAVOVANÉ ÚZEMIE			
ODVODNENIE POĽNOHOSPODÁRSKÝCH POZEMKOV DRENÁŽNYM SYSTÉMOM			
VEREJNOPROSPEŠNÉ STAVBY - VODNÉ HOSPODÁRSTVO			
REGULATÍVY - VODNÉ HOSPODÁRSTVO			
REGULATÍV VYMEDZENÉHO ÚZEMIA			
JAVY NA ZRUŠENIA, NEPLATNÉ ÚDAJE			
ZOZNAM FUNKČNÝCH A PRIESTOROVO HOMOGÉNNYCH JEDNOTIEK, PRE KTORÉ PLATIA BLIŽŠIE ŠPECIFIKOVANÉ PODMIENKY A REGULATÍVY			
A NOVÁ ZÁSTAVBA IBV Z IZOLOVANÝCH RODINNÝCH DOMOV			
B NOVÁ PLOŠNÁ ZÁSTAVBA IBV Z IZOLOVANÝCH RODINNÝCH DOMOV			
C ZÁSTAVBA HBV			
D PLOCHA PRE NOVÚ OBČIANSKU VYBAVENOSŤ			
E PLOCHA PRE NOVÚ REKREAČNÚ OBČIANSKU VYBAVENOSŤ - REKREAČNÝ AREÁL CR BRČNÁ			
F CHATOVÉ LOKALITY ICHR V SLOVANSKEJ DOLINE			
G EXISTUJÚCA OBYTNÁ ZÁSTAVBA			
H PLOCHY POĽNOHOSPODÁRSKEJ VÝROBY - AREÁL HOSPODÁRSKEHO DVORA PD			
I PLOCHY AREÁLOV RYBNÝCH HOSPODÁRSTIEV			
J PLOCHY CINTORÍNOV			
K PLOCHA IHRISKA PRI HBV			
L PLOCHA ŠPORTOVÉHO AREÁLU			
M NEURBANIZOVANÁ POĽNOHOSPODÁRSKA KRAJINA			
N NEURBANIZOVANÁ KRAJINA - PLOCHY LPF			
O PLOCHY VEREJNEJ ZELENÉ			

ÚPN - O SLOVANY

ÚZEMNÝ PLÁN OBCE SLOVANY

ZMENY A DOPLNKY č.1

ZÁSADY A REGULATÍVY UMIESTNENIA VEREJNÉHO TECHNICKÉHO VYBAVENIA ÚZEMIA V OBLASTI VODNÉHO HOSPODÁRSTVA

1a

REŠPEKTOVAŤ OP II. STUPŇA VODÁRENSKÉHO ZDROJA SOPOTNÁ

1b

REŠPEKTOVAŤ OP II. STUPŇA - VONKAJŠIA ČASŤ VODÁRENSKÉHO ZDROJA LEŽIACHOV

1c

REŠPEKTOVAŤ OCHRANNÉ PÁSMO PRÍRODNÝCH ZDROJOV MINERÁLNYCH STOLOVÝCH VÔD V KLÁŠTORE POD ZNIEVOM

1d

ROZŠÍRIŤ ROZVODNÚ SIEŤ VEREJNÉHO VODOVODU VO VÄZBE NA UVAŽOVANÝ ÚZEMNÝ ROZVOJ

1e

DOBUDOVAŤ VEREJNÚ SPLAŠKOVÚ KANALIZÁCIU V OBCI A ROZŠÍRIŤ JU VO VÄZBE NA UVAŽOVANÝ ÚZEMNÝ ROZVOJ

1f

RIEŠIŤ ODVÁDZANIE VÔD Z POVRCHOVÉHO ODTOKU

1g

REŠPEKTOVAŤ VODOVOD HD SLOVANY, PD VALČA

1h

RIEŠIŤ OCHRANU OBYTNEJ ZÁSTAVBY PRED ZATÁPANÍM

1i

RIEŠIŤ ZÁSOBOVANIE PITNOU VODOU V LOKALITÁCH MIMO INTRAVILÁNU OBCE Z VLASTNÝCH NEVEREJNÝCH VODOVODOV

1j

RIEŠIŤ ZNEŠKODŇOVANIE SPLAŠKOVÝCH VÔD V LOKALITÁCH MIMO INTRAVILÁNU OBCE VO VLASTNÝCH NEVEREJNÝCH EKOLOGICKY A HYGIENICKY VYHOVUJÚCICH ZARIADENIACH

1k

TERÉN POD VÝSTAVBU V ROZVOJOVÝCH LOKALITÁCH RIEŠIŤ TAK, ABY BOLO MOŽNÉ REALIZOVAŤ GRAVITAČNÉ ODVÁDZANIE SPLAŠKOVÝCH VÔD DO VEREJNEJ KANALIZÁCIE OBCE

ZOZNAM VEREJNOPROSPEŠNÝCH STAVIEB - VODNÉ HOSPODÁRSTVO

4

ROZŠÍRENIE ROZVODNEJ VODOVODNEJ SIETE PROFILU DN 100 Y 1800 M

5

VYBUDOVANIE SPLAŠKOVEJ KANALIZÁCIE PROFILU DN 300 1300 M

6

ĽAVOSTRANNÁ OCHRANNÁ HRÁDZKA VRÍCE DĹŽKY 350 M

7

ODVÁDZANIE VÔD Z POVRCHOVÉHO ODTOKU (RIGOLY) BLIŽŠIE NEŠPECIFIKOVANÉ

8

REKONŠTRUKCIA PRAMEŇA SMRADĽAVÁ VODA A JEHO OKOLIA

ZOZNAM VEREJNOPROSPEŠNÝCH STAVIEB - OSTATNÉ STAVBY

27

DOTLÁČACIA STANICA KANALIZÁCIE

PLOCHY POĽNOHOSPODÁRSKEJ ORNEJ PÔDY

DOTLÁČACIA STANICA KANALIZÁCIE

OP II. STUPŇA PRÍRODNÝCH MINERÁLNYCH ZDROJOV

STAV

NÁVRH

VÝHLAD

3

ČÍSLO SADY

SPRACOVANÉ NA PODKLADE PLATNÉHO ÚPN-O SLOVANY

OBSTARÁVATEĽ OBEC SLOVANY		ZÁSTUPCA OBSTARÁVATEĽA			
Mierka 1 : 5 000	Názov dokumentácie ÚZEMNÝ PLÁN OBCE SLOVANY		Číslo výkresu 5		
Stupeň ÚPD ZMENY A DOPLNKY č.1 5/2021	Názov výkresu VÝKRES RIEŠENIA VEREJNÉHO TECHNICKÉHO VYBAVENIA - VODNÉ HOSPODÁRSTVO				
SPRACOVATEĽ : ARTIX, s.r.o. HL.RIEŠITEĽ : Ing. arch. Eleonóra Hejzlarová, AA 1629 SKA AUTOR VÝKRESU : Dávid Sebastián Hejzlar					
Urbanizmus	Doprava	Vodné hospodárstvo	Energetika	OPaK	PP
Zodp.projektant Ing. arch. Eleonóra Hejzlarová	Zodp.projektant Ing. Iveta Kolenčíková	Zodp.projektant Ing. Vladimír Otto	Zodp.projektant Ing. Lukáš Stránsky	Zodp.projektant Ing. arch. Eleonóra Hejzlarová	Zodp.projektant Ing. arch. Eleonóra Hejzlarová