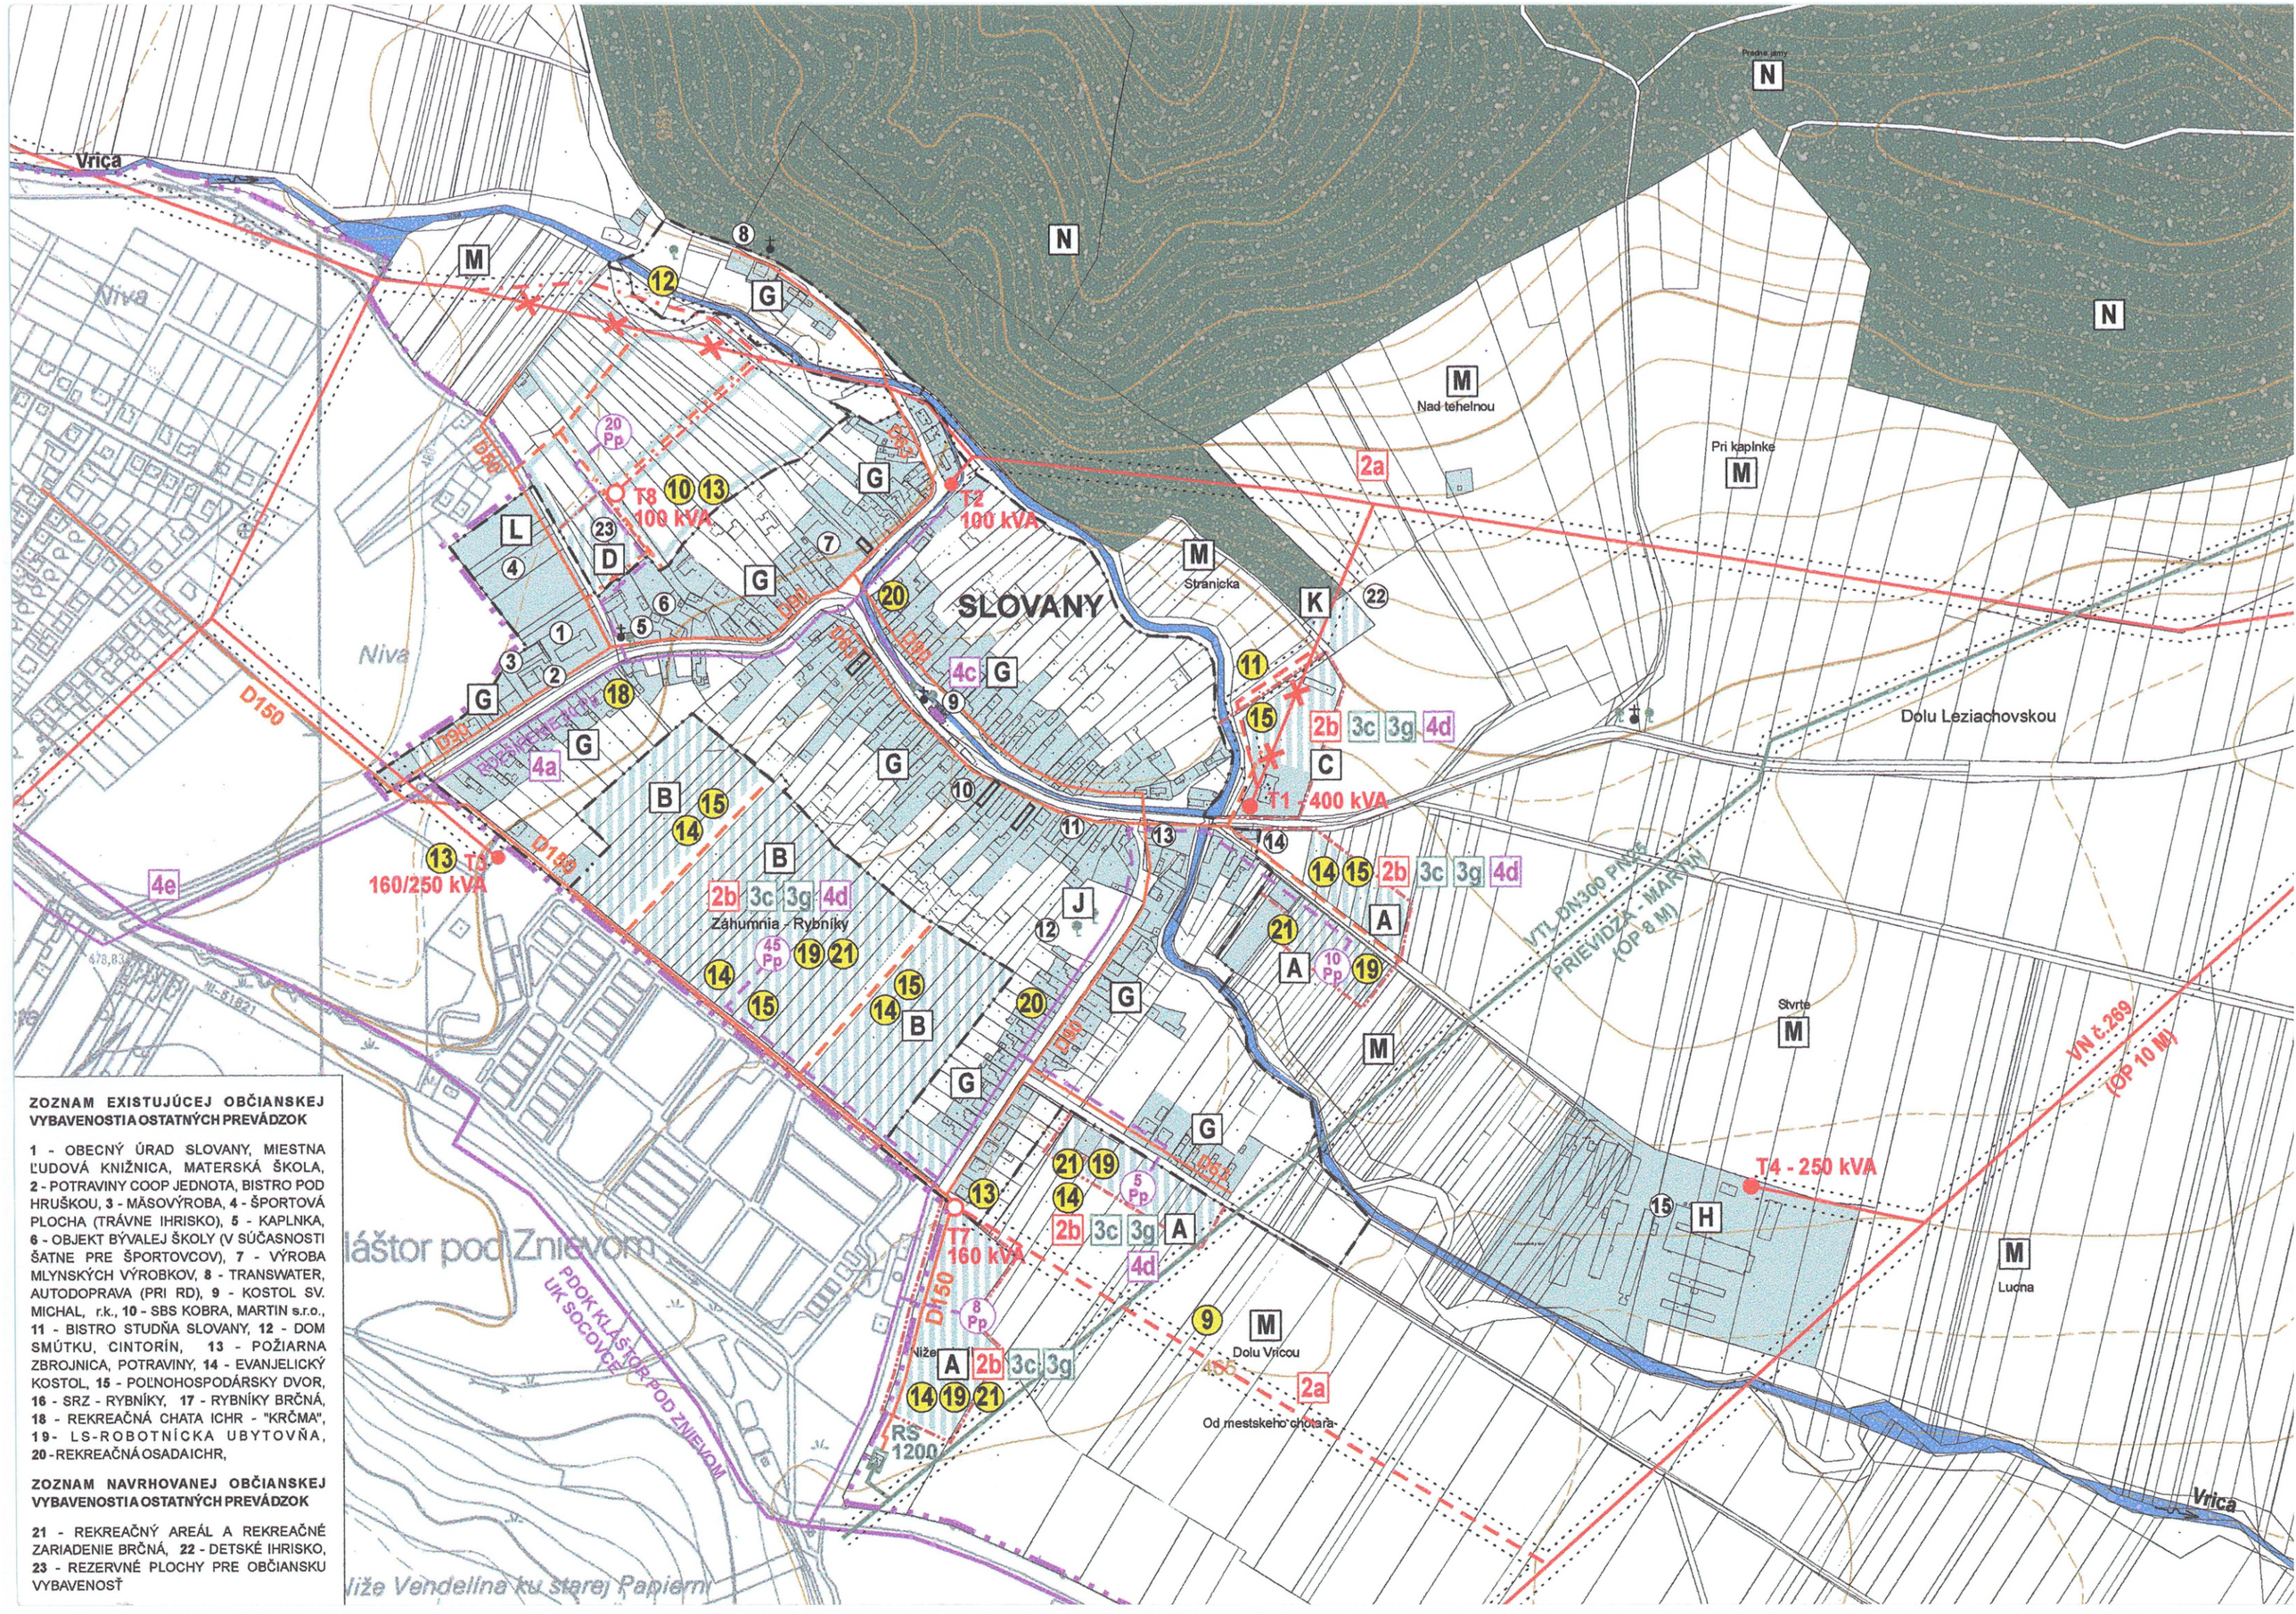

ZOZNAM EXISTUJÚCEJ OBČIANSKEJ VYBAVENOSTI A OSTATNÝCH PREVÁDZOK

1 - OBECNÝ ÚRAD SLOVANY, MIESTNA ĽUDOVÁ KNIŽNICA, MATERSKÁ ŠKOLA, **2** - POTRAVINY COOP JEDNOTA, BISTRO POD HRUŠKOU, **3** - MÄSOVÝROBA, **4** - ŠPORTOVÁ PLOCHA (TRÁVNE IHRISKO), **5** - KAPLNKA, **6** - OBJEKT BÝVALEJ ŠKOLY (V SÚČASNOSTI ŠATNE PRE ŠPORTOVCOV), **7** - VÝROBA MLYNSKÝCH VÝROBKOV, **8** - TRANSWATER, AUTODOPRAVA (PRI RD), **9** - KOSTOL SV. MICHAL, r.k., **10** - SBS KOBRA, MARTIN s.r.o., **11** - BISTRO STUDŇA SLOVANY, **12** - DOM SMÚTKU, CINTORÍN, **13** - POŽIARNA ZBROJNICA, POTRAVINY, **14** - EVANJELICKÝ KOSTOL, **15** - POĽNOHOSPODÁRSKY DVOR, **16** - SRZ - RYBNÍKY, **17** - RYBNÍKY BRČNÁ, **18** - REKREAČNÁ CHATA ICHR - "KRČMA", **19** - LS-ROBOTNÍCKA UBYTOVŇA, **20** - REKREAČNÁ OSADA ICHR,

ZOZNAM NAVRHOVANEJ OBČIANSKEJ VYBAVENOSTI A OSTATNÝCH PREVÁDZOK

21 - REKREAČNÝ AREÁL A REKREAČNÉ ZARIADENIE BRČNÁ, **22** - DETSKÉ IHRISKO, **23** - REZERVNÉ PLOCHY PRE OBČIANSKU VYBAVENOSŤ

ÚPN-O SLOVANY

	STAV	NÁVRH	VÝHĽAD
HRANICA KATASTRA OBCE			
HRANICA ZASTAVANÉHO ÚZEMIA K 01.01.1990			
HRANICA SKUTOČNE ZASTAVANÉHO ÚZEMIA			
HRANICA OCHRANNÝCH PÁSIEM VŠETKÝCH DRUHOV			
OBJEKTY PAMIATKOVÉHO ZÁUJMU A CHRÁNENÉ STROMY			
POPIS OBČIANSKEJ VYBAVENOSTI	22		
ZASTAVANÉ ÚZEMIE			
PLOCHY LESNÉHO PÔDNEHO FONDU			
VODNÉ TOKY A PLOCHY			
VN 22 kV VEDENIE (OP 10 M NA KAŽDÚ STRANU)			
TRAFOSTANICA STOŽIAROVÁ (OP 10 M OD KONŠTRUKCIE)			
ZÁVESNÝ VN KÁBEL 22 kV OP 1,1 M NA KAŽDÚ STRANU)			
VN 22 kV VEDENIE - DEMONTÁŽ			
STL PLYNOVOD 90 kPa (OP 1 M NA KAŽDÚ STRANU)			
VTL PLYNOVOD (OP 4 M NA KAŽDÚ STRANU)			
REGULAČNÁ STANICA PLYNU (OP 8 M NA KAŽDÚ STRANU)	RS		
MIESTNA TELEFÓNNA SIEŤ			
OPTICKÝ PRÍPOJNÝ KÁBEL			
VEREJNOPROSPEŠNÉ STAVBY - ENERGETIKA, TELEKOMUNIKÁCIE		9	
REGULATÍVY - ENERGETIKA, TELEKOMUNIKÁCIE		2a	
REGULATÍV VYMEDZENÉHO ÚZEMIA		A	

ZASADY A REGULATÍVY UMIESTNENIA VEREJNÉHO TECHNICKÉHO VYBAVENIA ÚZEMIA V OBLASTI ZÁSOBOVANIA ELEKTRICKOU ENERGIOU, ZEMNÝM PLYNOM A TEPLOM A V OBLASTI TELEKOMUNIKÁCIÍ

- **2a** AKCEPTOVAŤ NAVRHOVANÚ SIEŤ 22 kV VEDENÍ, VRÁTANE NAVRHOVANÝCH NÁHRAD A DEMONTÁŽÍ VEDENÍ, NÁVRH NA REKONŠTRUKCIU A VÝSTAVBU ZAHUSŤOVACÍCH TRAFOSTANÍC
- **2b** SEKUNDÁRNE NN ROZVODY V OBCI RIEŠIŤ VZDUŠNOU NN SIEŤOU PO BETÓNOVÝCH STĹPOCH
- **2c** V SÚLADE S USTANOVENIAMI §4 ZÁKONA Č. 543/2003 Z.z. PRI REKONŠTRUKCII A VÝSTAVBE VZDUŠNÝCH VEDENÍ POUŽIŤ TAKÉ TECHNICKÉ RIEŠENIE, KTORÉ BRÁNI USMRCOVANIU VTÁKOV
- **2d** DODRŽAŤ OCHRANNÉ PÁSMA V ZMYSLE ZÁKONA 656/2004 Z.z.
- **2e** PODPOROVAŤ VŠETKY INICIATÍVY NA VÝROBU TEPLA A ELEKTRICKEJ ENERGIE V ÚZEMÍ (VYUŽITIE BIOLOGICKÉHO ODPADU A OSTATNÝCH NETRADIČNÝCH ZDROJOV ENERGIÍ)
- **3a** REŠPEKTOVAŤ KONCEPČNE NAVRHOVANÝ SYSTÉM ZARIADENÍ A ROZVODOV ZEMNÉHO PLYNU PODĽA GENERELU PLYNOFIKÁCIE, VRÁTANE NAVRHOVANÉHO ROZŠÍRENIA
- **3b** PRE NAVRHOVANÉ REKREAČNÉ ZARIADENIA A SÚČASNÉ PREVÁDZKY SITUOVANÉ V SLOVANSKEJ DOLINE NEUVAŽOVAŤ S PRÍVODOM ZPN
- **3c** ZEMNÝ PLYN VYUŽÍVAŤ KOMPLEXNE PRE ZABEZPEČENIE VYKUROVANIA, PRÍPRAVY TÚV A VARENIA
- **3d** STL ROZVODY PLYNU DO 90 kPa SI VYŽADUJÚ U ODBERATEĽOV REGULÁTORY TLAKU STL/NTL
- **3e** NÁRAST ODBERU ZPN SI VYŽADUJE PREHODNOTENIE PLYNÁRENSKEJ SÚSTAVY STL 90kPa ODBORNOU ORGANIZÁCIOU
- **3f** POTREBY TEPLA NAĎALEJ RIEŠIŤ DECENTRALIZOVANÝM SPÔSOBOM S VYUŽÍVANÍM EKOLOGICKÝCH PALÍV (ZPN, DREV. ODPAD, BOIMASA) VO VLASTNÝCH, RESPEKTÍVE ZDRUŽENÝCH ZDROJOCH TEPLA A TÝM DOSIAHNÚŤ ZNÍŽENIE VYPÚŠŤANÝCH ŠKODLIVÍN DO OVZDUŠIA
- **3g** BYTOVÚ VÝSTAVBU HBV RIEŠIŤ OBJEKTOVÝMI ZDROJMI, IBV INDIVIDUÁLNYMI ZDROJMI TEPLA
- **3h** PODPOROVAŤ VŠETKY AKTIVITY NA ZÍSKAVANIE TEPLA Z NETRADIČNÝCH ZDROJOV ENERGIÍ (SOLÁRNA ENERGIA, TEP. ČERPADLÁ A POD.)
- **4a** NOVÉ POŽIADAVKY NA ZRIAĎOVANIE TELEFÓNNYCH STANÍC RIEŠIŤ ROZŠÍRENÍM POČTU PRÍPOJNÝCH VEDENÍ V PRÍPOJNOM KÁBLI KLÁŠTOR POD ZNIEVOM - OBEC SLOVANY
- **4b** MIESTNU TELEKOMUNIKAČNÚ SIEŤ DO NAVRHOVANÝCH ROZVOJOVÝCH ÚZEMÍ RIEŠIŤ NA ZÁKLADE POŽIADAVIEK ZRIAĎOVANIA TELEFÓNNYCH STANÍC
- **4c** MIESTNU TELEKOMUNIKAČNÚ SIEŤ ZÁVESNÝMI KÁBLAMI NAHRADIŤ KÁBLOVOU SIEŤOU
- **4d** ROZŠÍRIŤ ROZVOD MIESTNEHO ROZHLASU DO NAVRHOVANÝCH ROZVOJOVÝCH ÚZEMÍ
- **4e** REŠPEKTOVAŤ TRASU PRÍPOJNÉHO KÁBLA Z RSU KLÁŠTOR POD ZNIEVOM DO OBCE SLOVANY

ZOZNAM VEREJNOPROSPEŠNÝCH STAVIEB - ENERGETIKA, TELEKOMUNIKÁCIE

- **9** VÝSTAVBA 22 kV VEDENIA V DĽŽKE CCA 700 BM PRE ZAHUSŤOVACIU TRAFOSTANICU T7
- **10** VÝSTAVBA 22 kV ZÁVESNÉHO KÁBLA V DĽŽKE CCA 200 BM PRE ZAHUSŤOVACIU TRAFOSTANICU T8
- **11** PRELOŽKA VN PRÍPOJKY K EXISTUJÚCEJ TRAFOSTANICI T1 V DĽŽKE CCA 350 BM
- **12** PRELOŽKA VN VEDENIA DO NOVEJ POLOHY V LOKALITE VRÍCA V DĽŽKE CCA 270 BM
- **13** VÝSTAVBA TRAFOSTANÍC T7-160 kVA, T8-100 kVA,REKONŠTR. TRAFOSTANÍC T3 NA 250 kVA, T5 NA 100 kVA,T6 NA 160 kVA
- **14** VÝSTAVBA VZDUŠNEJ A KÁBLOVEJ SEKUNDÁRNEJ SIETE V PLOCHÁCH NAVRHOVANEJ VÝSTAVBY
- **15** ROZŠÍRENIE STL PLYNOVODOV 90 kPa DO ROZVOJOVÉHO ÚZEMIA OBCE SLOVANY
- **16** VÝSTAVBA OBJEKTOVÝCH, RESPEKTÍVE ZDRUŽENÝCH ZDROJOV TEPLA
- **17** VÝSTAVBA NETRADIČNÝCH ZDROJOV TEPLA
- **18** ROZŠÍRENIE KAPACITY V PRÍPOJNOM KÁBLI KLÁŠTOR POD ZNIEVOM - SLOVANY
- **19** VÝSTAVBA MIESTNEJ TELEKOMUNIKAČNEJ SIETE FORMOU ROZŠÍRENIA DO PLÔCH S NOVOU BYTOVOU VÝSTAVBOU
- **20** NÁHRADA VZDUŠNEJ TELEFÓNNEJ SIETE ZA KÁBLOVÚ
- **21** ROZŠÍRENIE SIETE MIESTNEHO ROZHLASU DO PLÔCH S NOVOU ZÁSTAVBOU

ZOZNAM FUNKČNÝCH A PRIESTOROVO HOMOGÉNNYCH JEDNOTIEK, PRE KTORÉ PLATIA BLIŽŠIE ŠPECIFIK. PODMIENKY A REGULATÍVY

- **A** NOVÁ ZÁSTAVBA IBV Z IZOLOVANÝCH RODINNÝCH DOMOV
- **B** NOVÁ PLOŠNÁ ZÁSTAVBA IBV Z IZOLOVANÝCH ROD. DOMOV
- **C** ZÁSTAVBA HBV
- **D** PLOCHA PRE NOVÚ OBČIANSKU VYBAVENOSŤ
- **E** PLOCHA PRE NOVÚ REKREAČNÚ OBČIANSKU VYBAVENOSŤ - REKREAČNÝ AREÁL CR BRČNÁ
- **F** CHATOVÉ LOKALITY ICHR V SLOVIANSKEJ DOLINE
- **G** EXISTUJÚCA OBYTNÁ ZÁSTAVBA
- **H** PLOCHY POĽNOHOSPODÁRSKEJ VÝROBY - AREÁL HOSPODÁRSKEHO DVORA PD
- **I** PLOCHY AREÁLOV RYBNÝCH HOSPODÁRSTIEV
- **J** PLOCHY CINTORÍNOV
- **K** PLOCHA IHRISKA PRI HBV
- **L** PLOCHA ŠPORTOVÉHO AREÁLU
- **M** NEURBANIZOVANÁ POĽNOHOSPODÁRSKA KRAJINA
- **N** NEURBANIZOVANÁ KRAJINA - PLOCHY LPF

Ing. arch. Peter NEZVAL autorizovaný architekt 0261 AA

3
ČÍSLO SADY

OBSTARÁVATEĽ	ZÁSTUPCA OBSTARÁVATEĽA
OBEC SLOVANY	**ING. ARCH. JÁN BURIAN**

MIERKA	NÁZOV DOKUMENTÁCIE	ČÍSLO VÝKRESU
1 : 5 000	**ÚZEMNÝ PLÁN OBCE SLOVANY**	**6**

NÁZOV VÝKRESU

VÝKRES RIEŠENIA VEREJNÉHO TECHNICKÉHO VYBAVENIA - ENERGETIKA, TELEKOMUNIKÁCIE

SPRACOVATEĽ - HLAVNÝ RIEŠITEĽ

ING. ARCH. PETER NEZVAL, AUTORIZOVANÝ ARCHITEKT, ČAO : 0261 AA,

ATELIÉR - ARCH. ATELIÉRY AUT, ŽITNÁ 13, 010 01 ŽILINA, TEL. : 0903 370 818, FAX : 041 700 10 52, e-mail : nezval@aut.sk

URBANIZMUS	DOPRAVA	VODNÉ HOSP.	ENERGETIKA	KEP	PP A LPF
ZODP. PROJEKTANT **ING. ARCH. PETER NEZVAL**	ZODP. PROJEKTANT **ING. ARCH. PETER NEZVAL**	ZODP. PROJEKTANT **ING. NATAŠA PAULÍNYOVÁ**	ZODP. PROJEKTANT **KAROL KOLLÁR**	HLAVNÝ RIEŠITEĽ **RNDr. PAVEL AUXT**	ZODP. PROJEKTANT **ING. ARCH. PETER NEZVAL**