



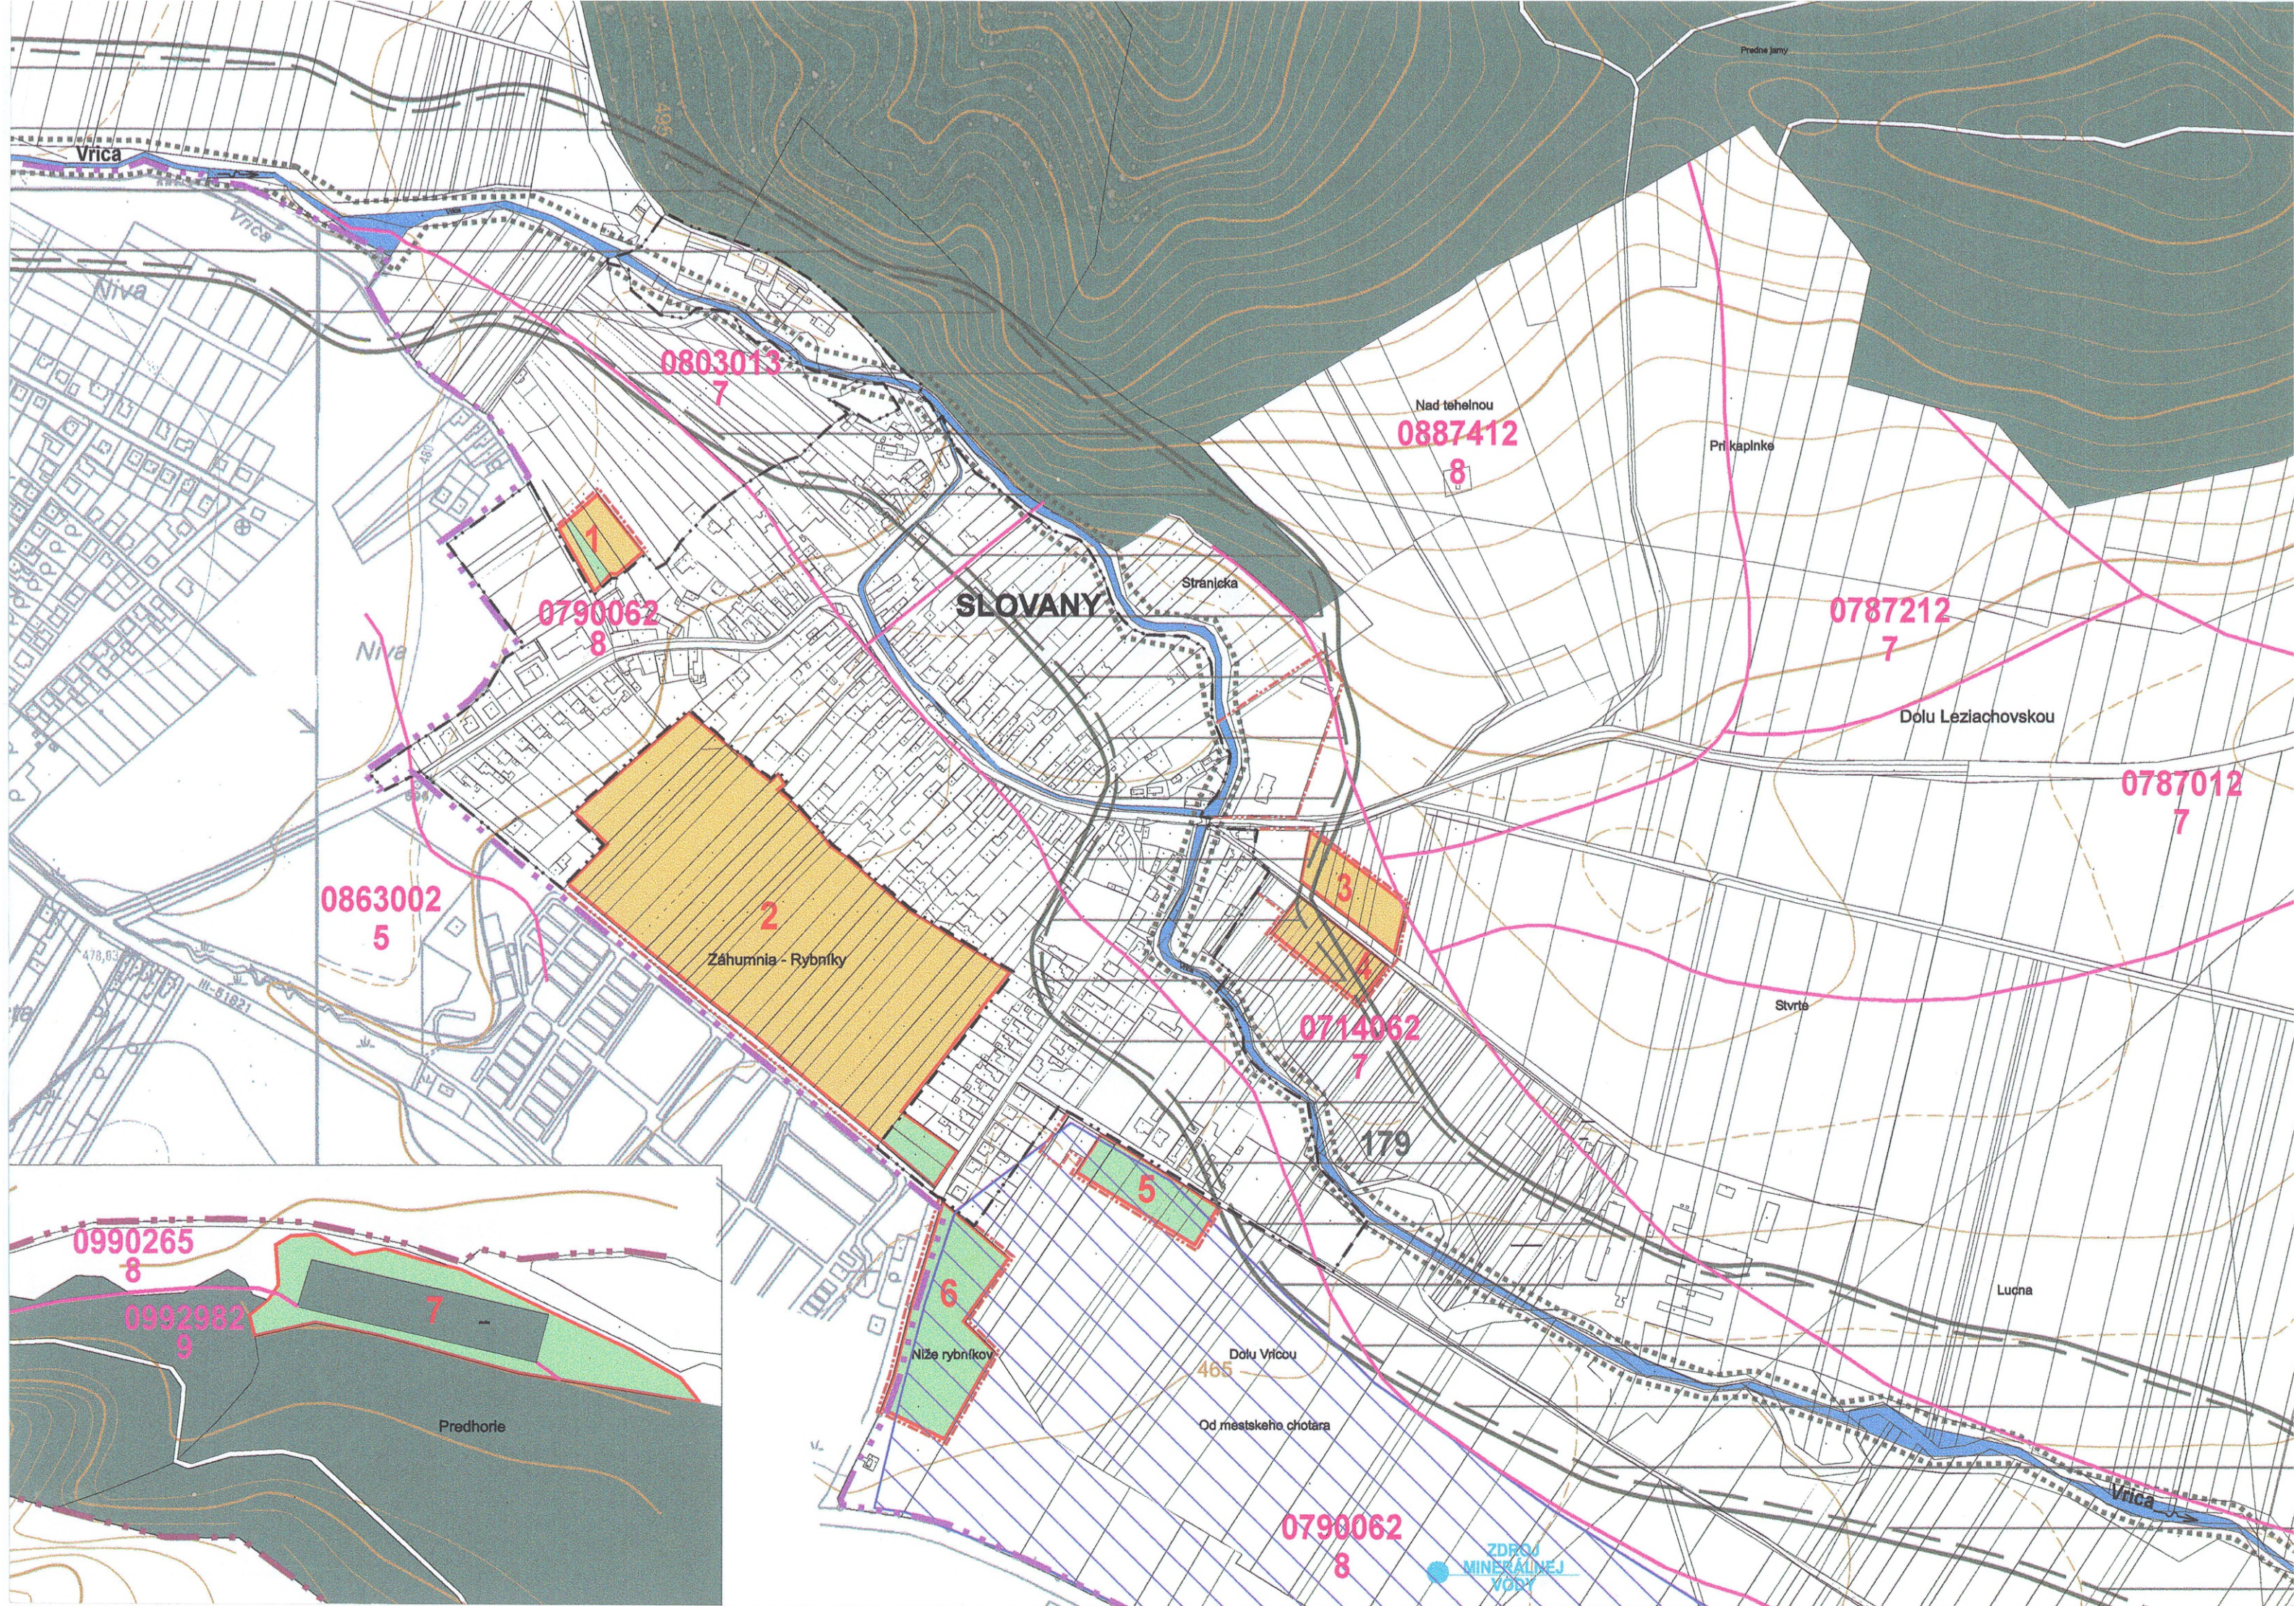

ÚPN-O SLOVANY

- HRANICA KATASTRÁLNEHO ÚZEMIA
- HRANICA ZASTAVANÉHO ÚZEMIA K 01.01.1990
- HRANICA SKUTOČNE ZASTAVANÉHO ÚZEMIA
- HRANICA BONITOVANEJ PÔDNO-EKOLOGICKEJ JEDNOTKY
- KÓD BPEJ
- SKUPINA BPEJ
- ZASTAVANÁ PLOCHA
- ORNÁ PÔDA
- TRVALÉ TRÁVNE PORASTY
- ZÁHRADY
- LESY
- OSTATNÁ PLOCHA
- VODNÉ PLOCHY A TOKY
- HRANICA LOKALITY BUDÚCEHO MOŽNÉHO POUŽITIA PP NA STAVEBNÉ A INÉ ZÁMERY
- ČÍSLO LOKALITY
- ODVODNENIE POĽNOHOSPODÁRSKÝCH POZEMKOV DRENÁŽNYM SYSTÉMOM
- BIOKORIDOR REGIONÁLNEHO VÝZNAMU
- GENOFONDOVÁ LOKALITA
- MALOPLOŠNÉ CHRÁNENÉ ÚZEMIE

STAV	NÁVRH	VÝHLAD
0714062		
5		
	7	

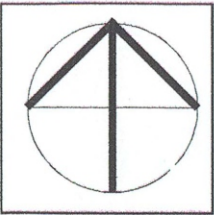

ČÍSLO SADY

OBSTARÁVATEĽ OBEC SLOVANY		ZÁSTUPCA OBSTARÁVATEĽA ING. ARCH. JÁN BURIAN			
MIERKA 1 : 5 000	NÁZOV DOKUMENTÁCIE ÚZEMNÝ PLÁN OBCE SLOVANY				ČÍSLO VÝKRESU 7
NÁZOV VÝKRESU VÝKRES VYHODNOTENIA DÔSLEDKOV STAVEBNÝCH ZÁMEROV A INÝCH ZÁMEROV NA PP A LPF					
SPRACOVATEĽ - HLAVNÝ RIEŠITEĽ ING. ARCH. PETER NEZVAL, AUTORIZOVANÝ ARCHITEKT, ČAO : 0261 AA, ATELIÉR - ARCH. ATELIÉRY AUT, ŽITNÁ 13, 01001 ŽILINA, TEL. : 0903 370818, FAX: 041 700 10 52, e-mail : nezval@aut.sk					
URBANIZMUS	DOPRAVA	VODNÉ HOSP.	ENERGETIKA	KEP	PP A LPF
ZODP. PROJEKTANT ING. ARCH. PETER NEZVAL	ZODP. PROJEKTANT ING. ARCH. PETER NEZVAL	ZODP. PROJEKTANT ING. NATAŠA PAULÍNYOVÁ	ZODP. PROJEKTANT KAROL KOLLÁR	HLAVNÝ RIEŠITEĽ RNDr. PAVEL AUXT	ZODP. PROJEKTANT ING. ARCH. PETER NEZVAL