


PODROBNÁ SITUÁCIA M 1:400

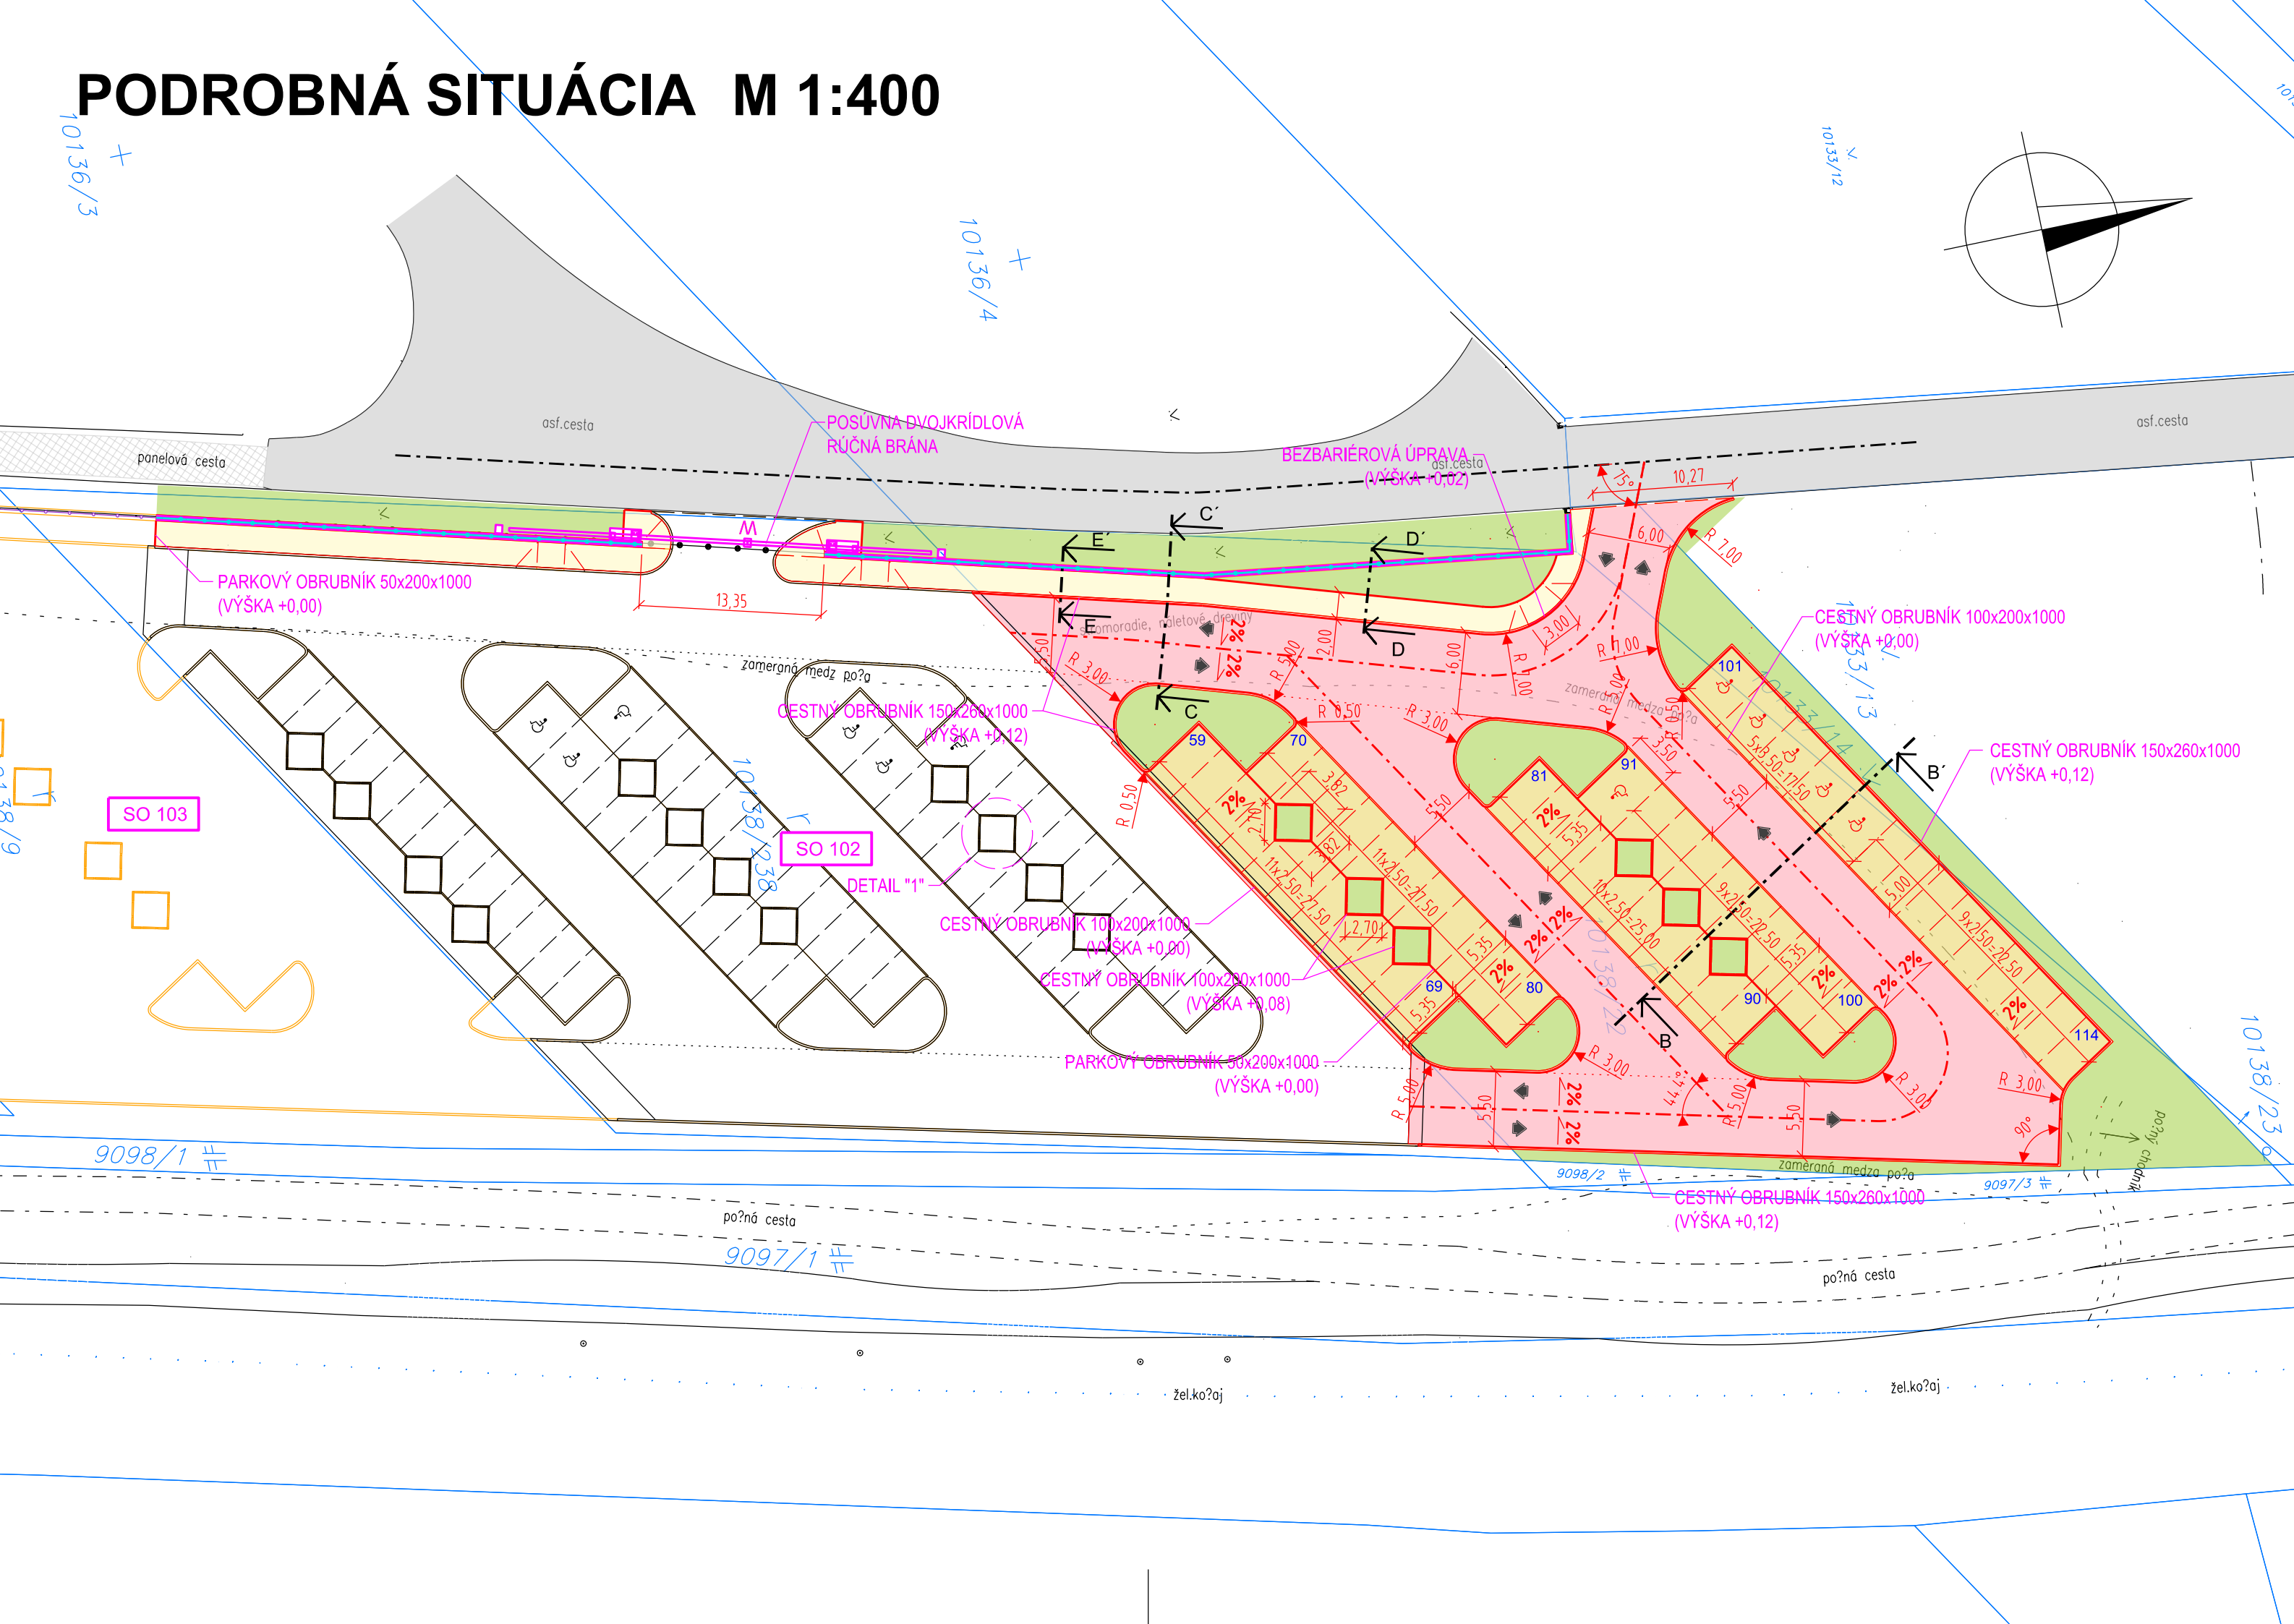

LEGENDA PLÔCH A ČIAR:

- EXISTUJÚCA CESTNÁ KOMUNIKÁCIA
- VOZOVKA - PARKOVISKOVÁ KOMUNIKÁCIA - VIBROVANÝ ŠTRK
plocha = 1101,0m²
- PARKOVACIA PLOCHA PRE VOZIDLA SKUPINY 01 - VSAKOVACIA BETÓNOVÁ DLAŽBA
plocha = 710,0m²
- CHODNÍK PRE PEŠICH - VSAKOVACIA BETÓNOVÁ DLAŽBA
plocha = 201,0m²
- NOVÁ ZELEŇ - ZATRÁVNENIE A VÝSADBA DREVÍN
plocha = 736,0m²
- CESTNÝ BETÓNOVÝ OBRUBNÍK - SKOSENIE 12/4
DĹ. 307,0m
- CESTNÝ BETÓNOVÝ OBRUBNÍK - SKOSENIE 1,5/1,5
DĹ. 213,0m
- PARKOVÝ BETÓNOVÝ OBRUBNÍK
DĹ. 23,0m
- NOVÉ TRVALÉ OPLOTENIE CINTORÍNU
DĹ. 95,0m
- PARKOVISKO - ČASŤ III a IV.:
SO 103 - PARKOVISKO, ČASŤ III.
SO 104 - PARKOVISKO, ČASŤ VI.
SO 102 - PARKOVISKO, ČASŤ II. - REALIZOVANÉ

PARKOVISKO PRI CINTORÍNE NA KAMENNEJ CESTE - PD

OBJEKT: SO 101 - PARKOVISKO, ČASŤ I.

PRÍLOHA: PODROBNÁ SITUÁCIA

INVESTOR: Mesto Trnava, Hlavná 1, 917 71 Trnava

KRAJ: TRNAVSKÝ

OKRES: TRNAVA

K.Ú.: TRNAVA

AUTOR NÁVRHU:
ING. MARTIN BARTOVIC, PhD.

ZODPOVEDNÝ PROJEKTANT:
ING. PETER VONŠ

NAVRHOL - VYPRACOVAL:
ING. MARTIN BARTOVIC, PhD.

KONTROLOVAL:
ING. LUKÁŠ ROLKO

daqe
DAQE Slovakia s.r.o.
Príbrnava 8953/62, 010 01 Žilina
+421 908 047 197
pitonak@daqe.sk
+421 904 274 782
vons@daqe.sk

ČÍSLO ZÁKAZKY:

20-148V

DÁTUM:

09/2020

STUPEŇ:

DÚR

MIERKA:

1:400

FORMÁT

3xA4

ČÍSLO PRÍLOHY:

SÚPRAVA:

02