


PODROBNÁ SITUÁCIA M 1:400

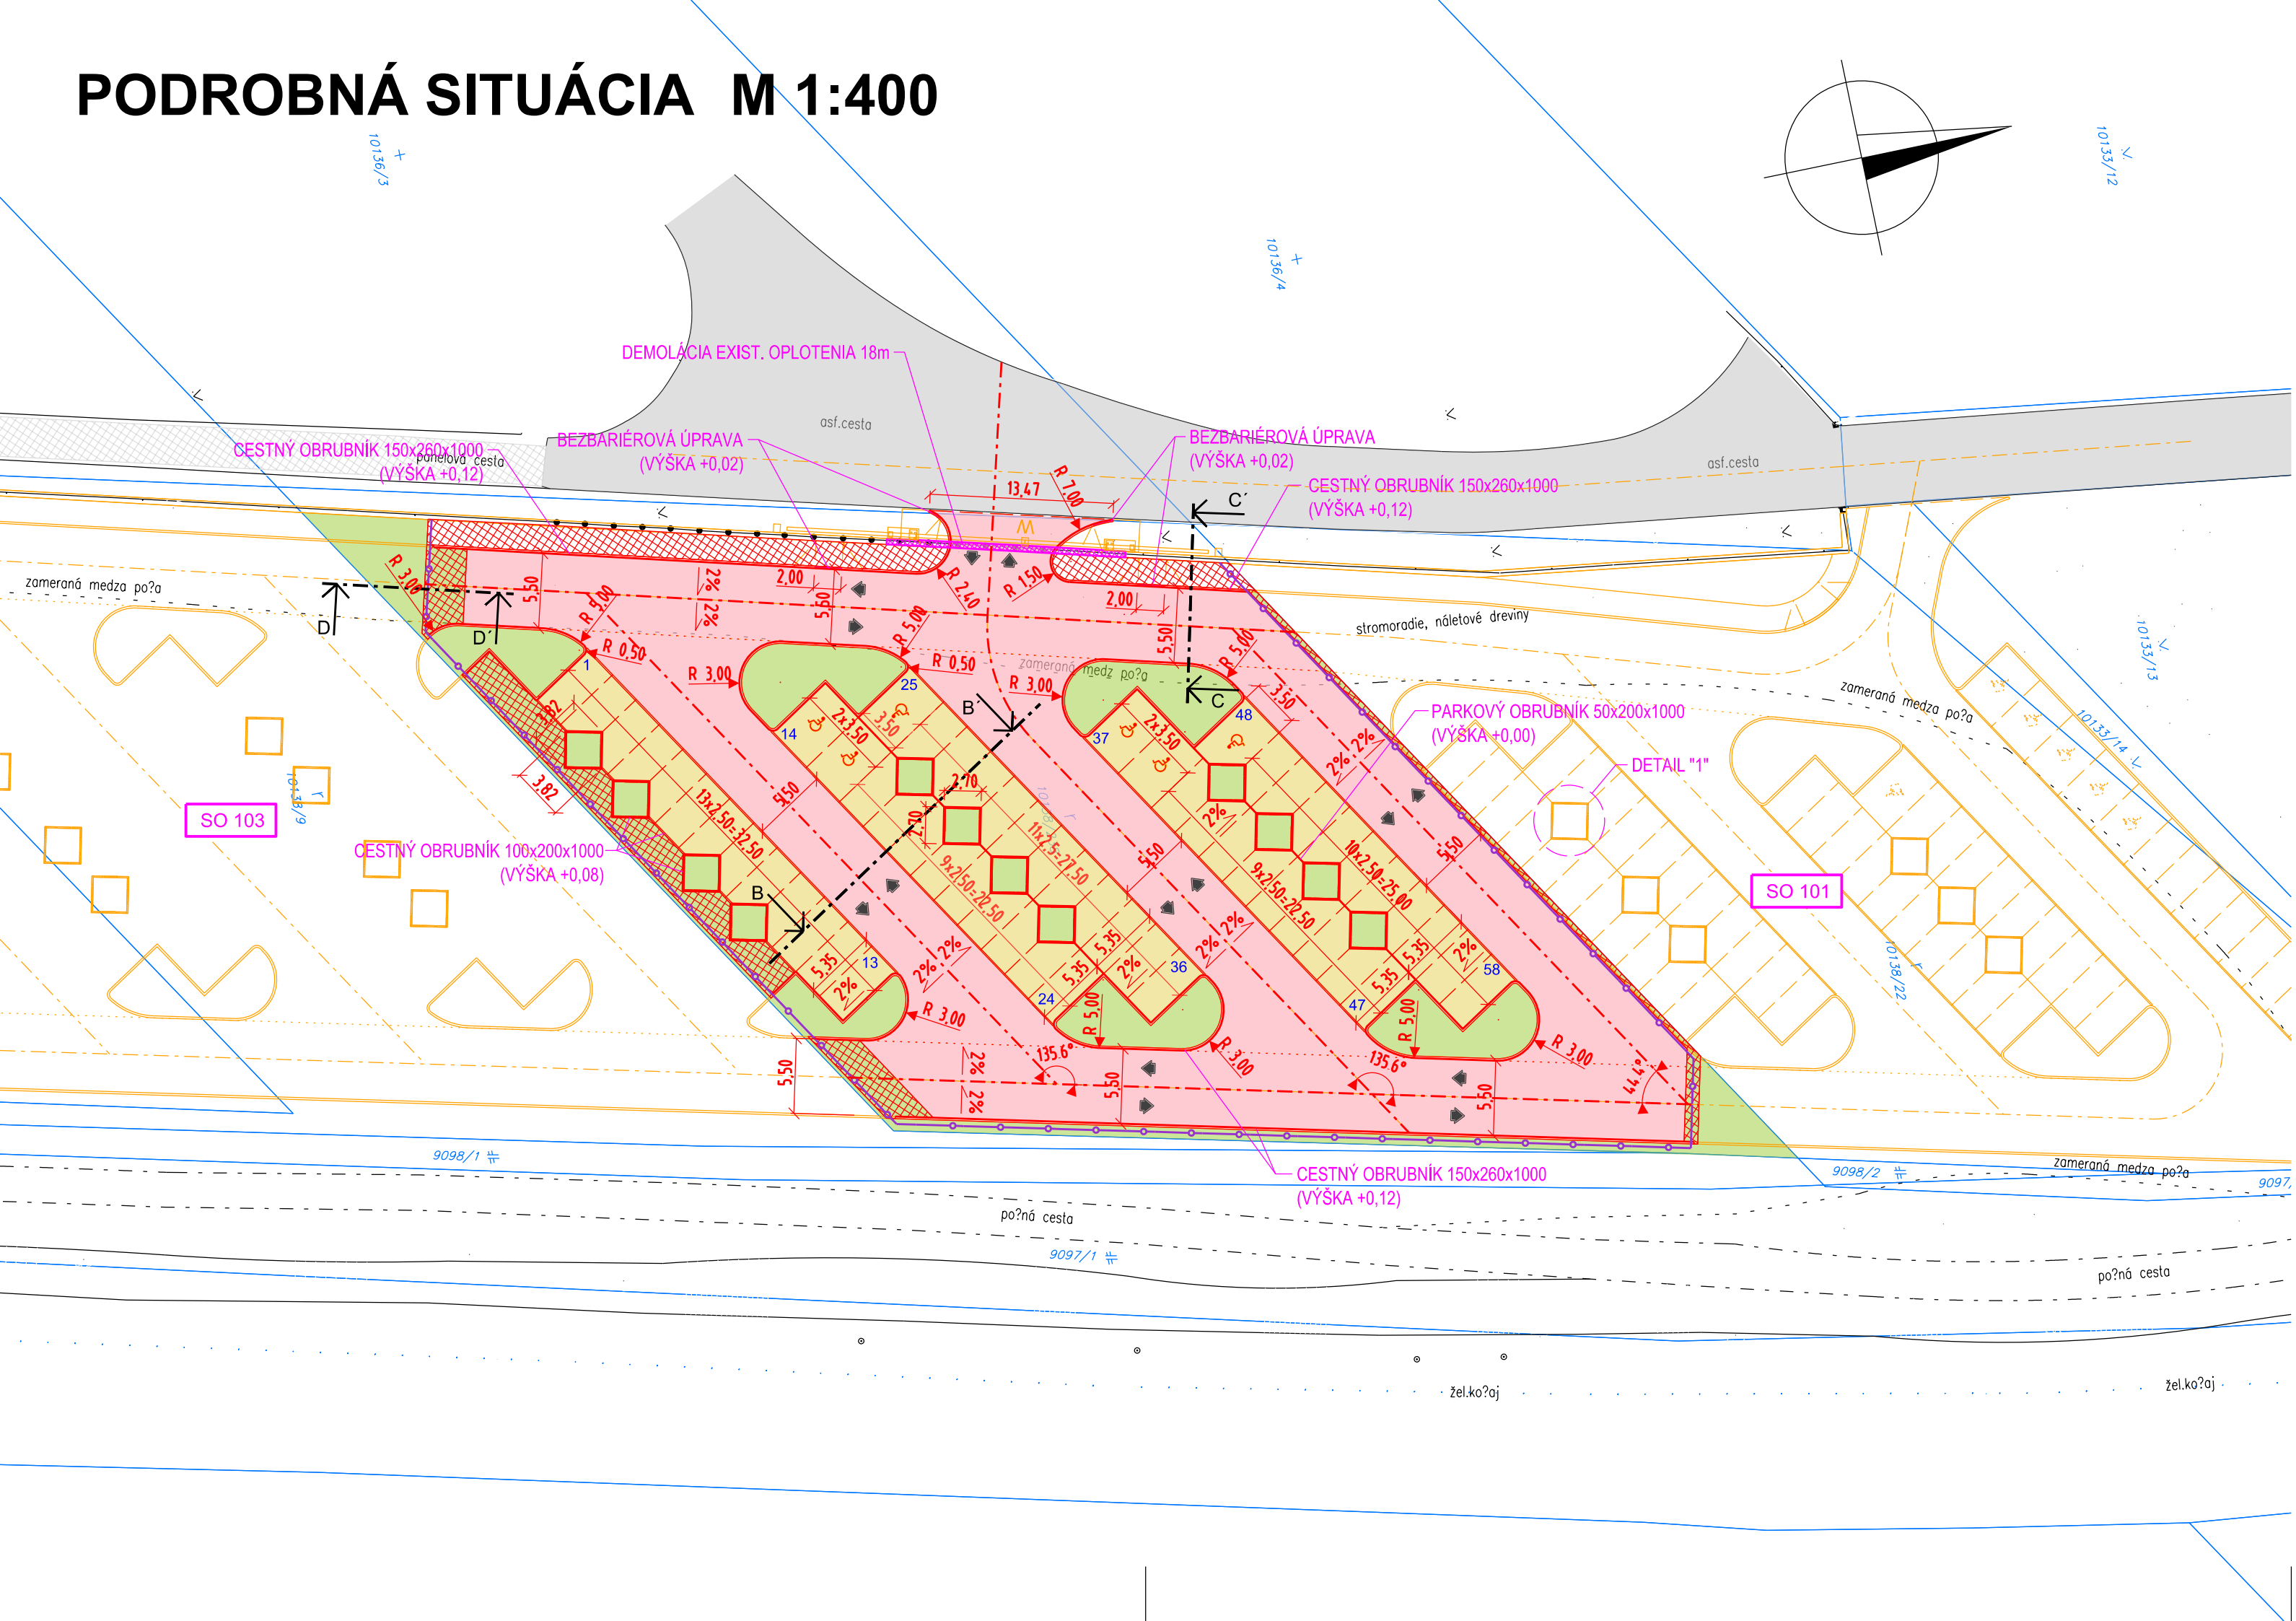

LEGENDA PLÔCH A ČIAR:

- EXISTUJÚCA CESTNÁ KOMUNIKÁCIA
- VOZOVKA - PARKOVISKOVÁ KOMUNIKÁCIA - VIBROVANÝ ŠTRK
plocha = 14 31,0m²
- PARKOVACIA PLOCHA PRE VOZIDLA SKUPINY 01 - VSAKOVACIA BETÓNOVÁ DLAŽBA
plocha = 720,0m²
- PLÁŇ BUDÚCEHO CHODNÍKU - VYBUDOVANIE V RÁMCI SO 101
- NOVÁ ZELEŇ - ZATRÁVNENIE A VÝSADBA DREVÍN
plocha = 437,0m²
- PODKLADOVÁ VRSTVA VOZOVKY - ŠTRKODRVA (POKRAČOVANIE PLOCHY VO VÝHLADE),
PREKRYTÁ GEOTEXTÍLIU, ZAHUMUSOVANÁ A ZATRÁVNENÁ
plocha = 134,0m²

- CESTNÝ BETÓNOVÝ OBRUBNÍK - SKOSENIE 12/4
CESTNÝ BETÓNOVÝ OBRUBNÍK - BEZBARIÉROVÁ ÚPRAVA
CESTNÝ BETÓNOVÝ OBRUBNÍK - SKOSENIE 1,5/1,5
PARKOVÝ BETÓNOVÝ OBRUBNÍK
DOČASNÉ OPLOTENIE PARKOVISKA ČASŤ I.
PARKOVISKO - ČASŤ I, III a IV.:
SO 101 - PARKOVISKO, ČASŤ I.
SO 103 - PARKOVISKO, ČASŤ III.
SO 104 - PARKOVISKO, ČASŤ VI.

ZÁKAZKA:		PARKOVISKO PRI CINTORÍNE NA KAMENNEJ CESTE - PD		 DAQE Slovakia s.r.o. Príbrnava 8953/62, 010 01 Žilina +421 908 047 197 pitonak@daqe.sk +421 904 274 782 vons@daqe.sk
OBJEKT:		SO 102 - PARKOVISKO, ČASŤ II.		ČÍSLO ZÁKAZKY: 20-148V
PRÍLOHA:		PODROBNÁ SITUÁCIA		DÁTUM: 09/2020
INVESTOR: Mesto Trnava, Hlavná 1, 917 71 Trnava		KRAJ: TRNAVSKÝ		STUPEŇ: DÚR
KRAJ: TRNAVSKÝ		OKRES: TRNAVA		MIERKA: 1:400
AUTOR NÁVRHU: ING. MARTIN BARTOVIC, Ph.D.		K.Ú.: TRNAVA		FORMÁT: 3xA4
NAVRHOL - VYPRACOVAL: ING. MARTIN BARTOVIC, Ph.D.		ZODPOVEDNÝ PROJEKTANT: ING. PETER VONŠ		ČÍSLO PRÍLOHY: SÚPRAVA:
		KONTROLOVAL: ING. LUKÁŠ ROLKO		02