




# ÚPN-O PLOSKÉ

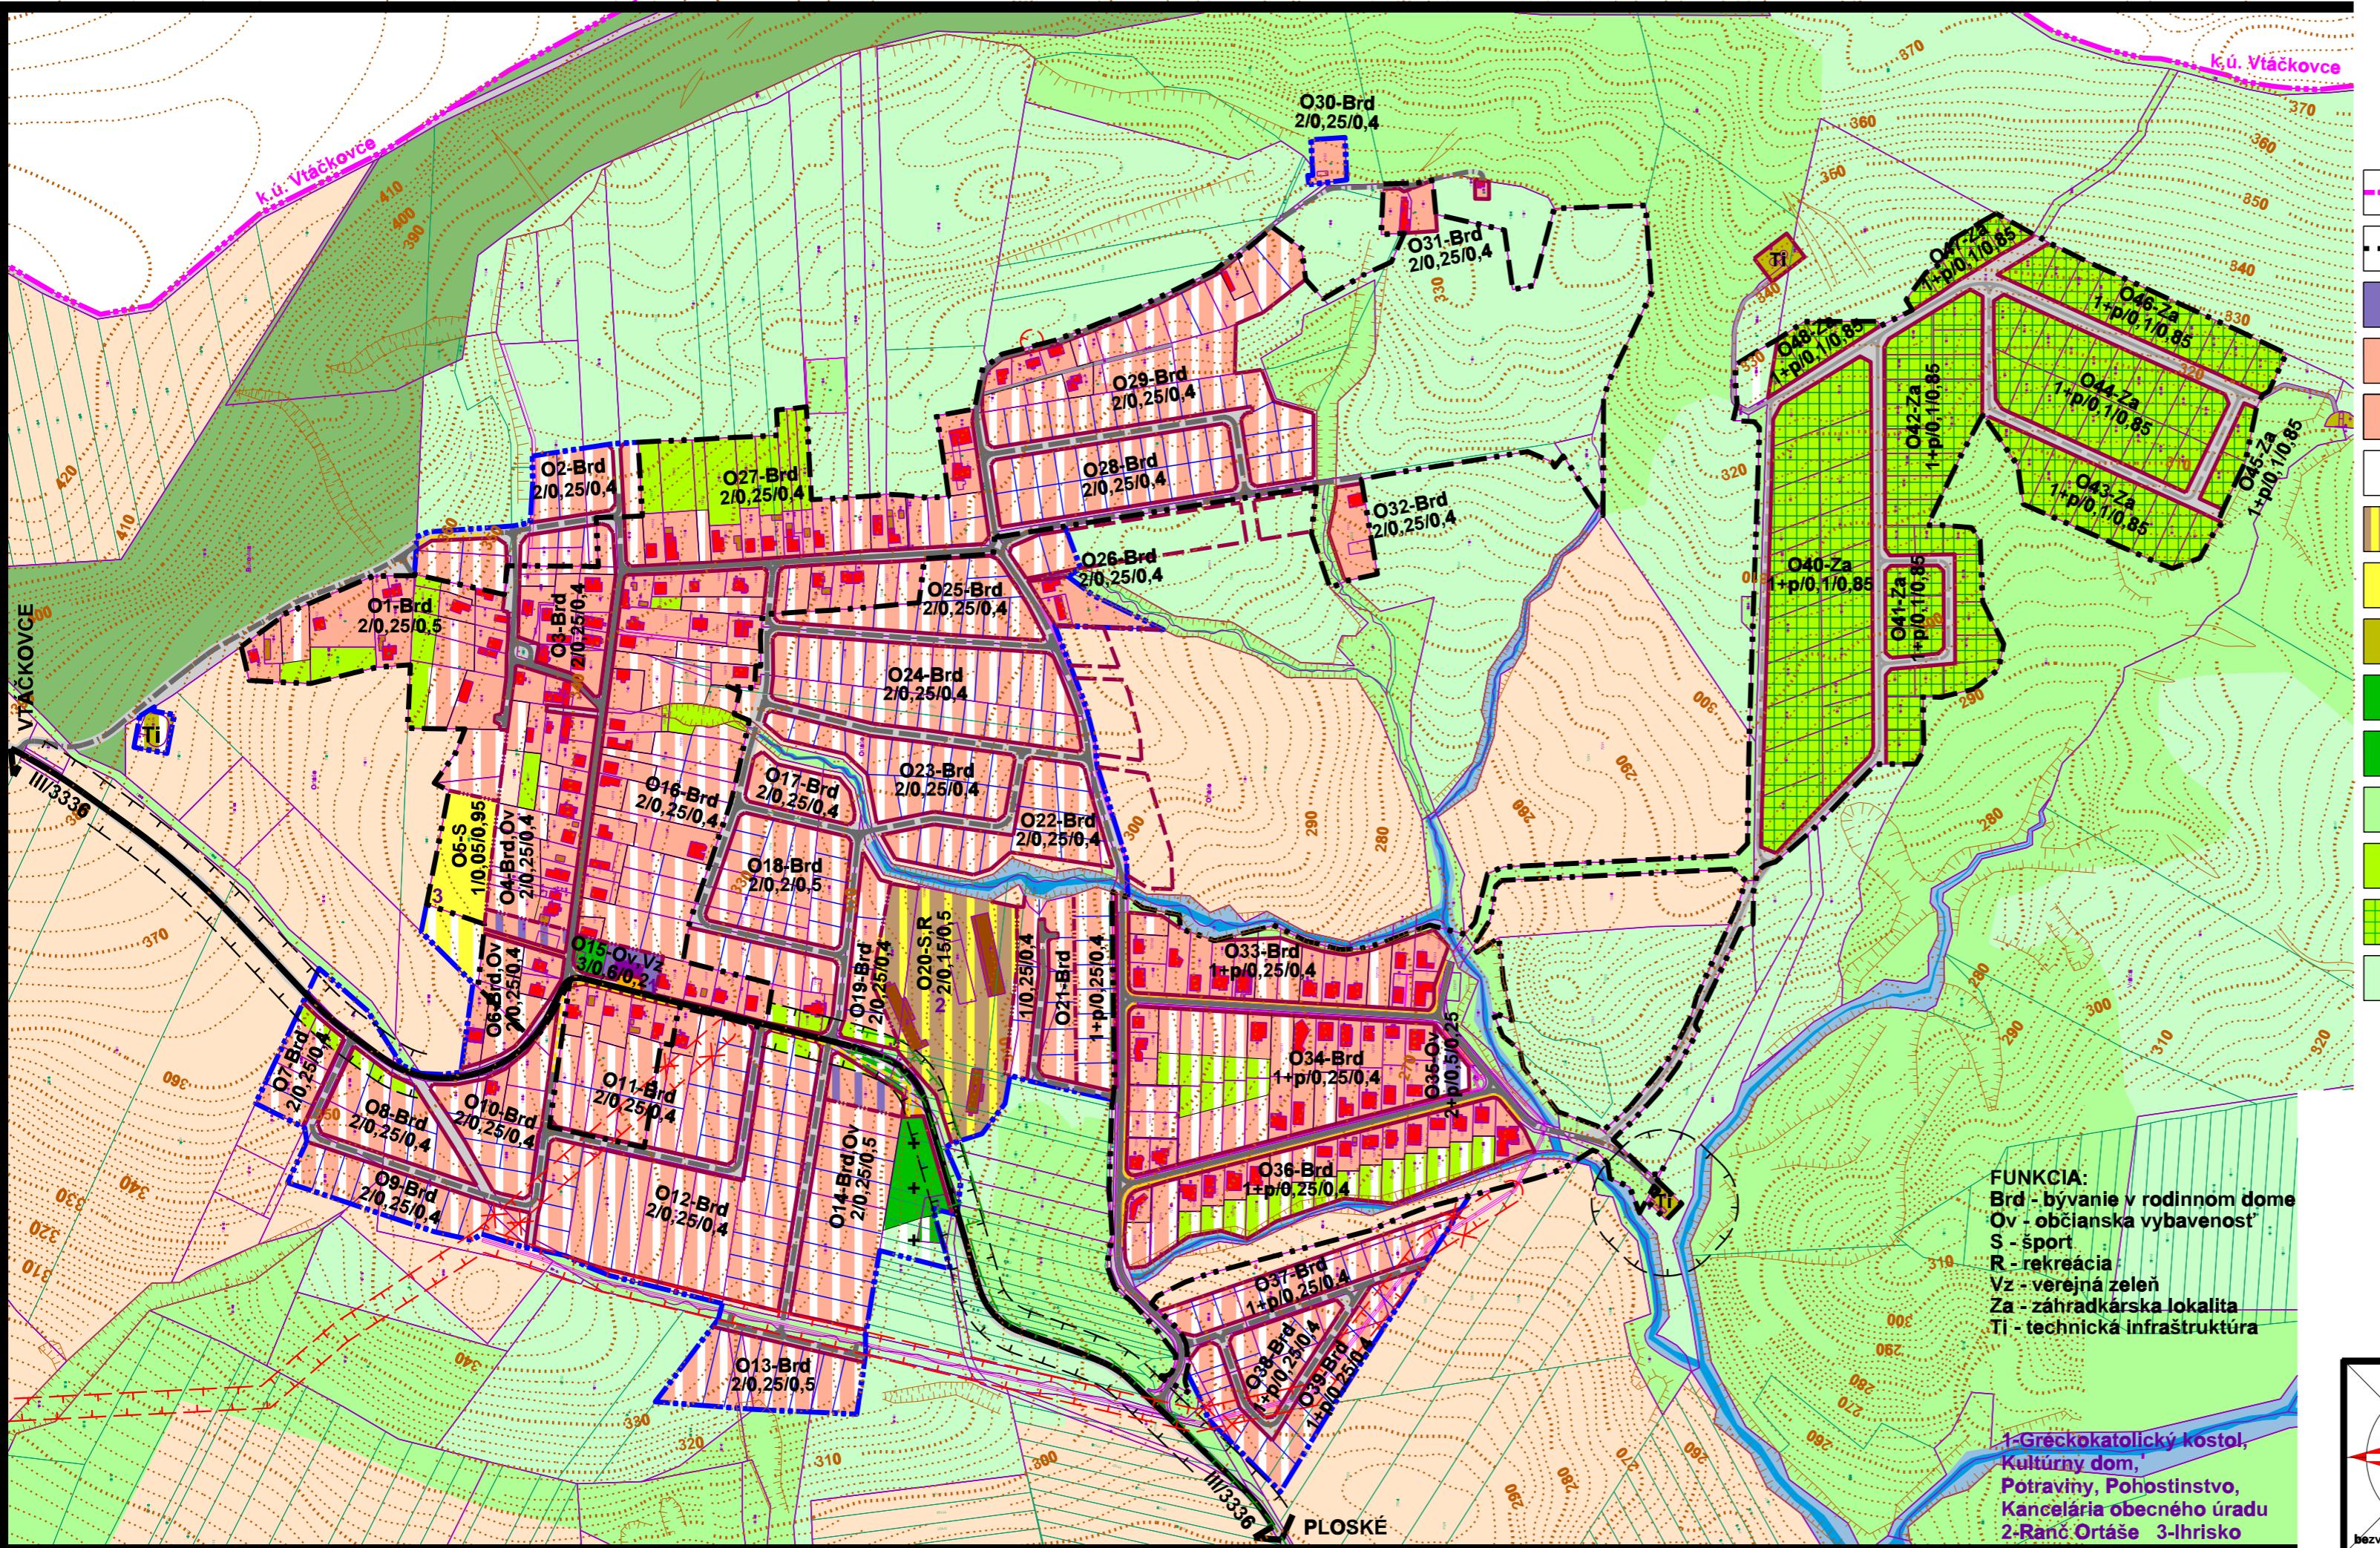

stav	návrh	stav	návrh/výhľad
[pink dashed line]	hranica katastrálneho územia	[green solid line]	plocha lesného pozemku
[black dashed line]	hranica zastavaného územia	[orange solid line]	plocha ornej pôdy
[purple square]	plocha a objekt občianskej vybavenosti	[blue solid line]	plocha vodných tokov
[red square]	plocha bývania s objektom rodinného domu	[light orange solid line]	cesta III. triedy
[yellow square]	hospodársky objekt, garáž na pozemku bývania	[grey solid line]	obslužná komunikácia
[white square]	polyfunkčná plocha bývania a občianskej vybavenosti	[grey dashed line]	rekonštruovaná obslužná komunikácia
[white square]	plocha areálu agroturistiky	[grey solid line]	úcelová a polná komunikácia
[yellow solid line]	plocha športu a športových zariadení	[orange solid line]	plocha statickej dopravy
[green solid line]	plocha zariadenia technickej infraštruktúry	[yellow dashed line]	chodník pre chodcov
[green solid line]	plocha cintorína	[red dashed line]	ochranné pásmo
[green solid line]	plocha verejnej zelene	[red dashed line]	ochranné pásmo VN vedenia na zrušenie
[green solid line]	plocha ostatnej zelene	[green solid line]	bezpečnostné pásmo plynovodu
[green solid line]	plocha záhrady	[green solid line]	regulačná hranica územného bloku
[green solid line]	plocha záhradkárskej lokality	[green solid line]	doporučená hranica stavebného pozemku
[green solid line]	plocha trvalého trávneho porastu		
O32-Brd	číslo územného bloku - funkcia		
1+p/0,4/0,25	max. nadzemná podlažnosť objektu / max. zastavanosť pozemku / min. index zelene		

ÚPN-O Ploské schválený Obecným zastupiteľstvom v Ploskom uznesením č.

Obecné zastupiteľstvo v Ploskom vyhlasuje VZN č.  
 Záväznú časť ÚPN-O Ploské,  
 schválenú uznesením č. dňa

Ing. František Petro  
 starosta obce