


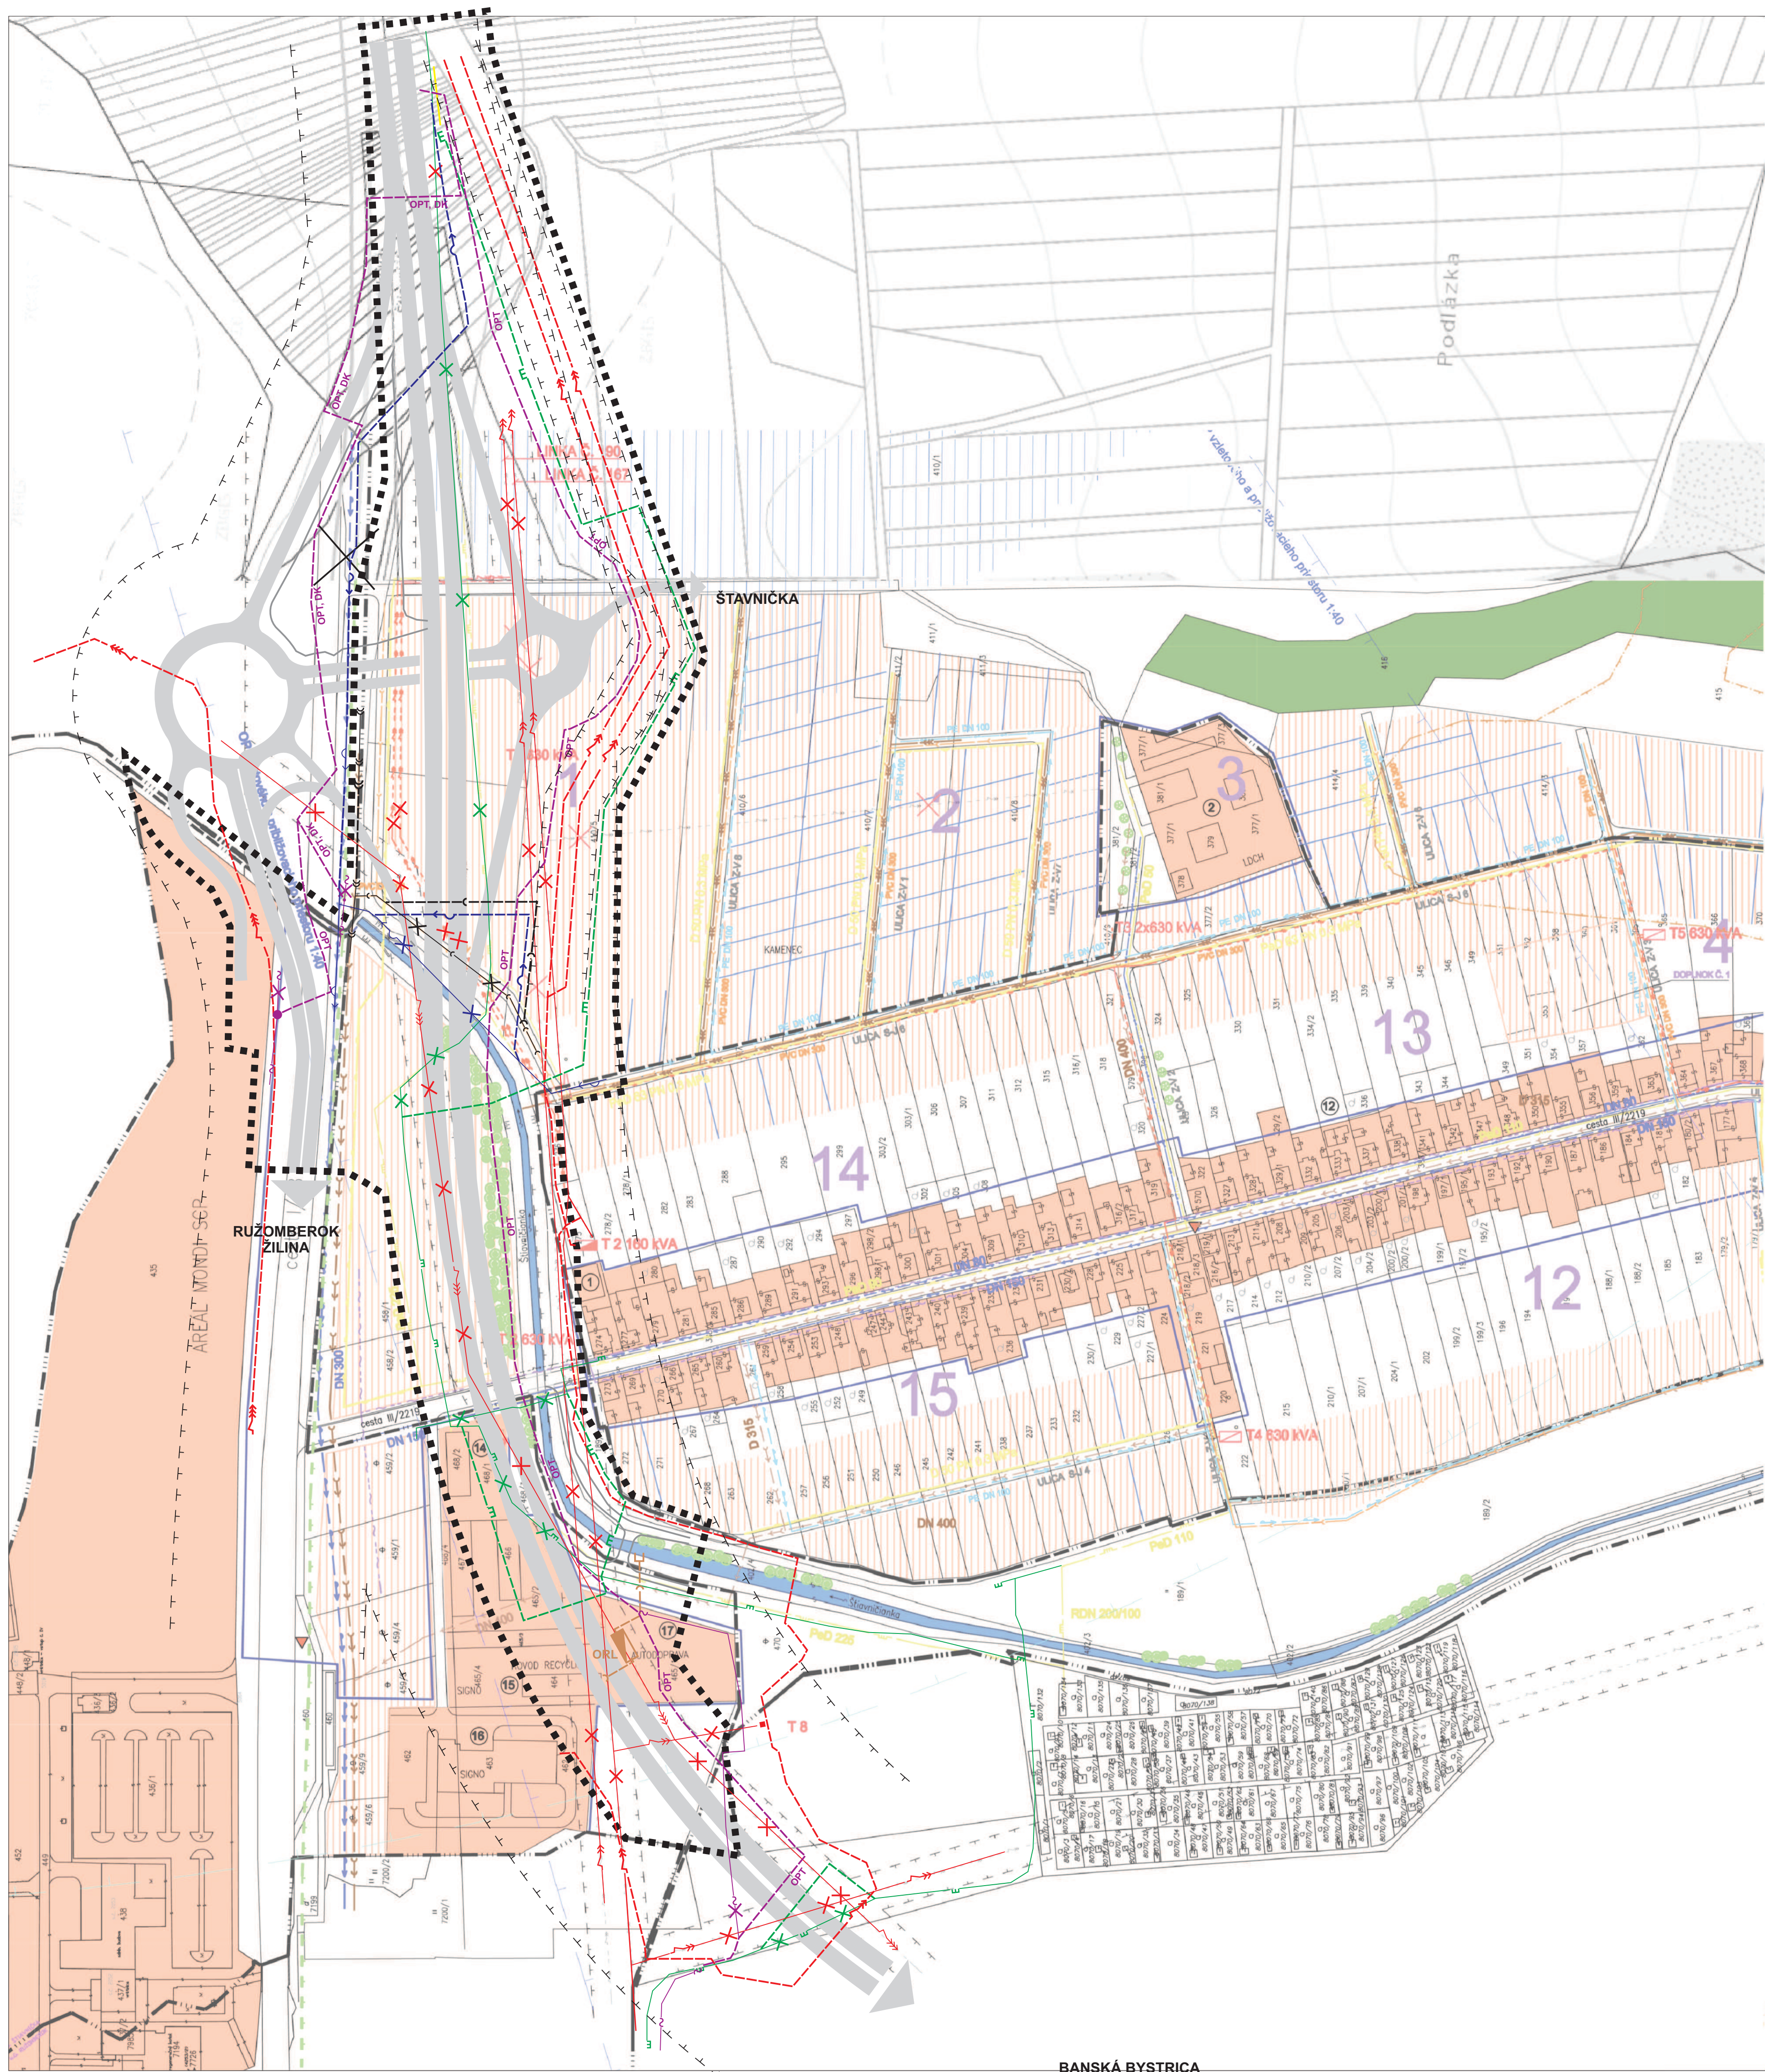

LEGENDA

1. VYMEZUJÚCE JAVY

STAV NÁVRH

	HRANICA KATASTRÁLNEHO ÚZEMIA
	HRANICA ZASTAVANÉHO ÚZEMIA OBCE K 1.1.1990
	HRANICA SKUTOČNE ZASTAVANÉHO ÚZEMIA OBCE
	HRANICA RIEŠENÉHO ÚZEMIA
	HRANICA OCHRANNÝCH PÁSEM
	OZNAČENIE REGULOVANÝCH PRIESTOROV
	OZNAČENIE ULÍC
	PLOCHY ZASTAVANÉHO ÚZEMIA
	LESNÉ PORASTY
	BREHOVÉ PORASTY
	CINTORÍN
	SOLITERNA ZELEŇ

2. VODNÉ HOSPODÁRSTVO

	HLAVNÉ PRIVÁDZACIE VODOVODNÉ VEDENIE
	ROZVÁDZACIE VODOVODNÉ VEDENIE
	HLAVNÝ KANALIZAČNÝ ZBERAČ
	MIESTNA VEREJNÁ KANALIZÁCIA
	DAŽDOVÁ KANALIZÁCIA
	MELIORÁCIE
	VODNÉ TOKY

3. ENERGETIKA

	ELEKTRICKÉ VEDENIE VVN 110 KV
	ELEKTRICKÉ VEDENIE VN VZDUŠNÉ (ZRUŠENIE, PREKLADKA)
	ELEKTRICKÉ VEDENIE VN 22 KV - VZDUŠNÉ
	TRANSFORMAČNÉ STANICE
	STL PLYNOVOD
	STL PLYNOVOD - PREKLÁDKY
	OPTICKÉ TELEKOMUNIKAČNÉ KÁBLE
	DIALKOVÉ TELEKOMUNIKAČNÉ KÁBLE
	TELEKOMUNIKAČNÉ KÁBLE NA PREKLÁDKU
	ELEKTRICKÉ VEDENIE VN 22 KV - KÁBLOVÉ
	ODLUČOVAČ ROPNÝCH LÁTKOV

LEGENDA OBJEKTOV

- SKLADY, PRÁČOVŇA
- LIEČEBŇA DLHODOBO CHORÝCH
- MATERSKÁ ŠKOLA
- PREDAJŇA, POHOSTINSTVO, PENZIÓN
- KULTÚRNY DOM
- KOSTOL
- BORKAP
- RUDOS
- POŽIARNA ZBRONICA
- DOM SMÚTKU
- ZVONICA
- STOLÁRSKA DIEĽŇA
- MALÁ FARMÁ
- TURISTICKÁ UBYTOVŇA
- KOVOD RECYCLING
- SIGNO v.o.s.
- AUTODOPRAVA

OBEC ŠTIAVNIČKA
POTVRDZUJE PLATNOSŤ
ÚZEMNOPLÁNOVACEJ DOKUMENTÁCIE
V ZMYSLE UZNESENIA OBECNÉHO ZASTUPITEĽSTVA
Č. 1/2007, ZO DŇA 16.11.2007



POZNÁMKA: TRASY STL PLYNOVODU SÚ AKTUALIZOVANÉ PODĽA PODKLADOV SPP.

ÚZEMNÝ PLÁN OBCE ŠTIAVNIČKA ZMENY A DOPLNKY č.3

VÝKRES: VÝKRES VEREJNÉHO TECHNICKÉHO VYBAVENIA

MIERKA: 1 : 2 000

OBJEDNÁVATEL: OBEC ŠTIAVNIČKA
AUTOR RIEŠENIA: ING. ARCH. KATARÍNA KONFÁLOVÁ - AUTORIZOVANÝ ARCHITEKT
ODBORNÁ SPOLUPRÁCA: ING. ARCH. PETER KRAJČ - AUTORIZOVANÝ ARCHITEKT
ING. ROMAN TISO (DOPRAVA)

APRÍL 2021

Ing. arch. Katarína Konfálová – PROARCH
Poľná 11,
Ružomberok



číslo výkresu:
4
číslo par: