


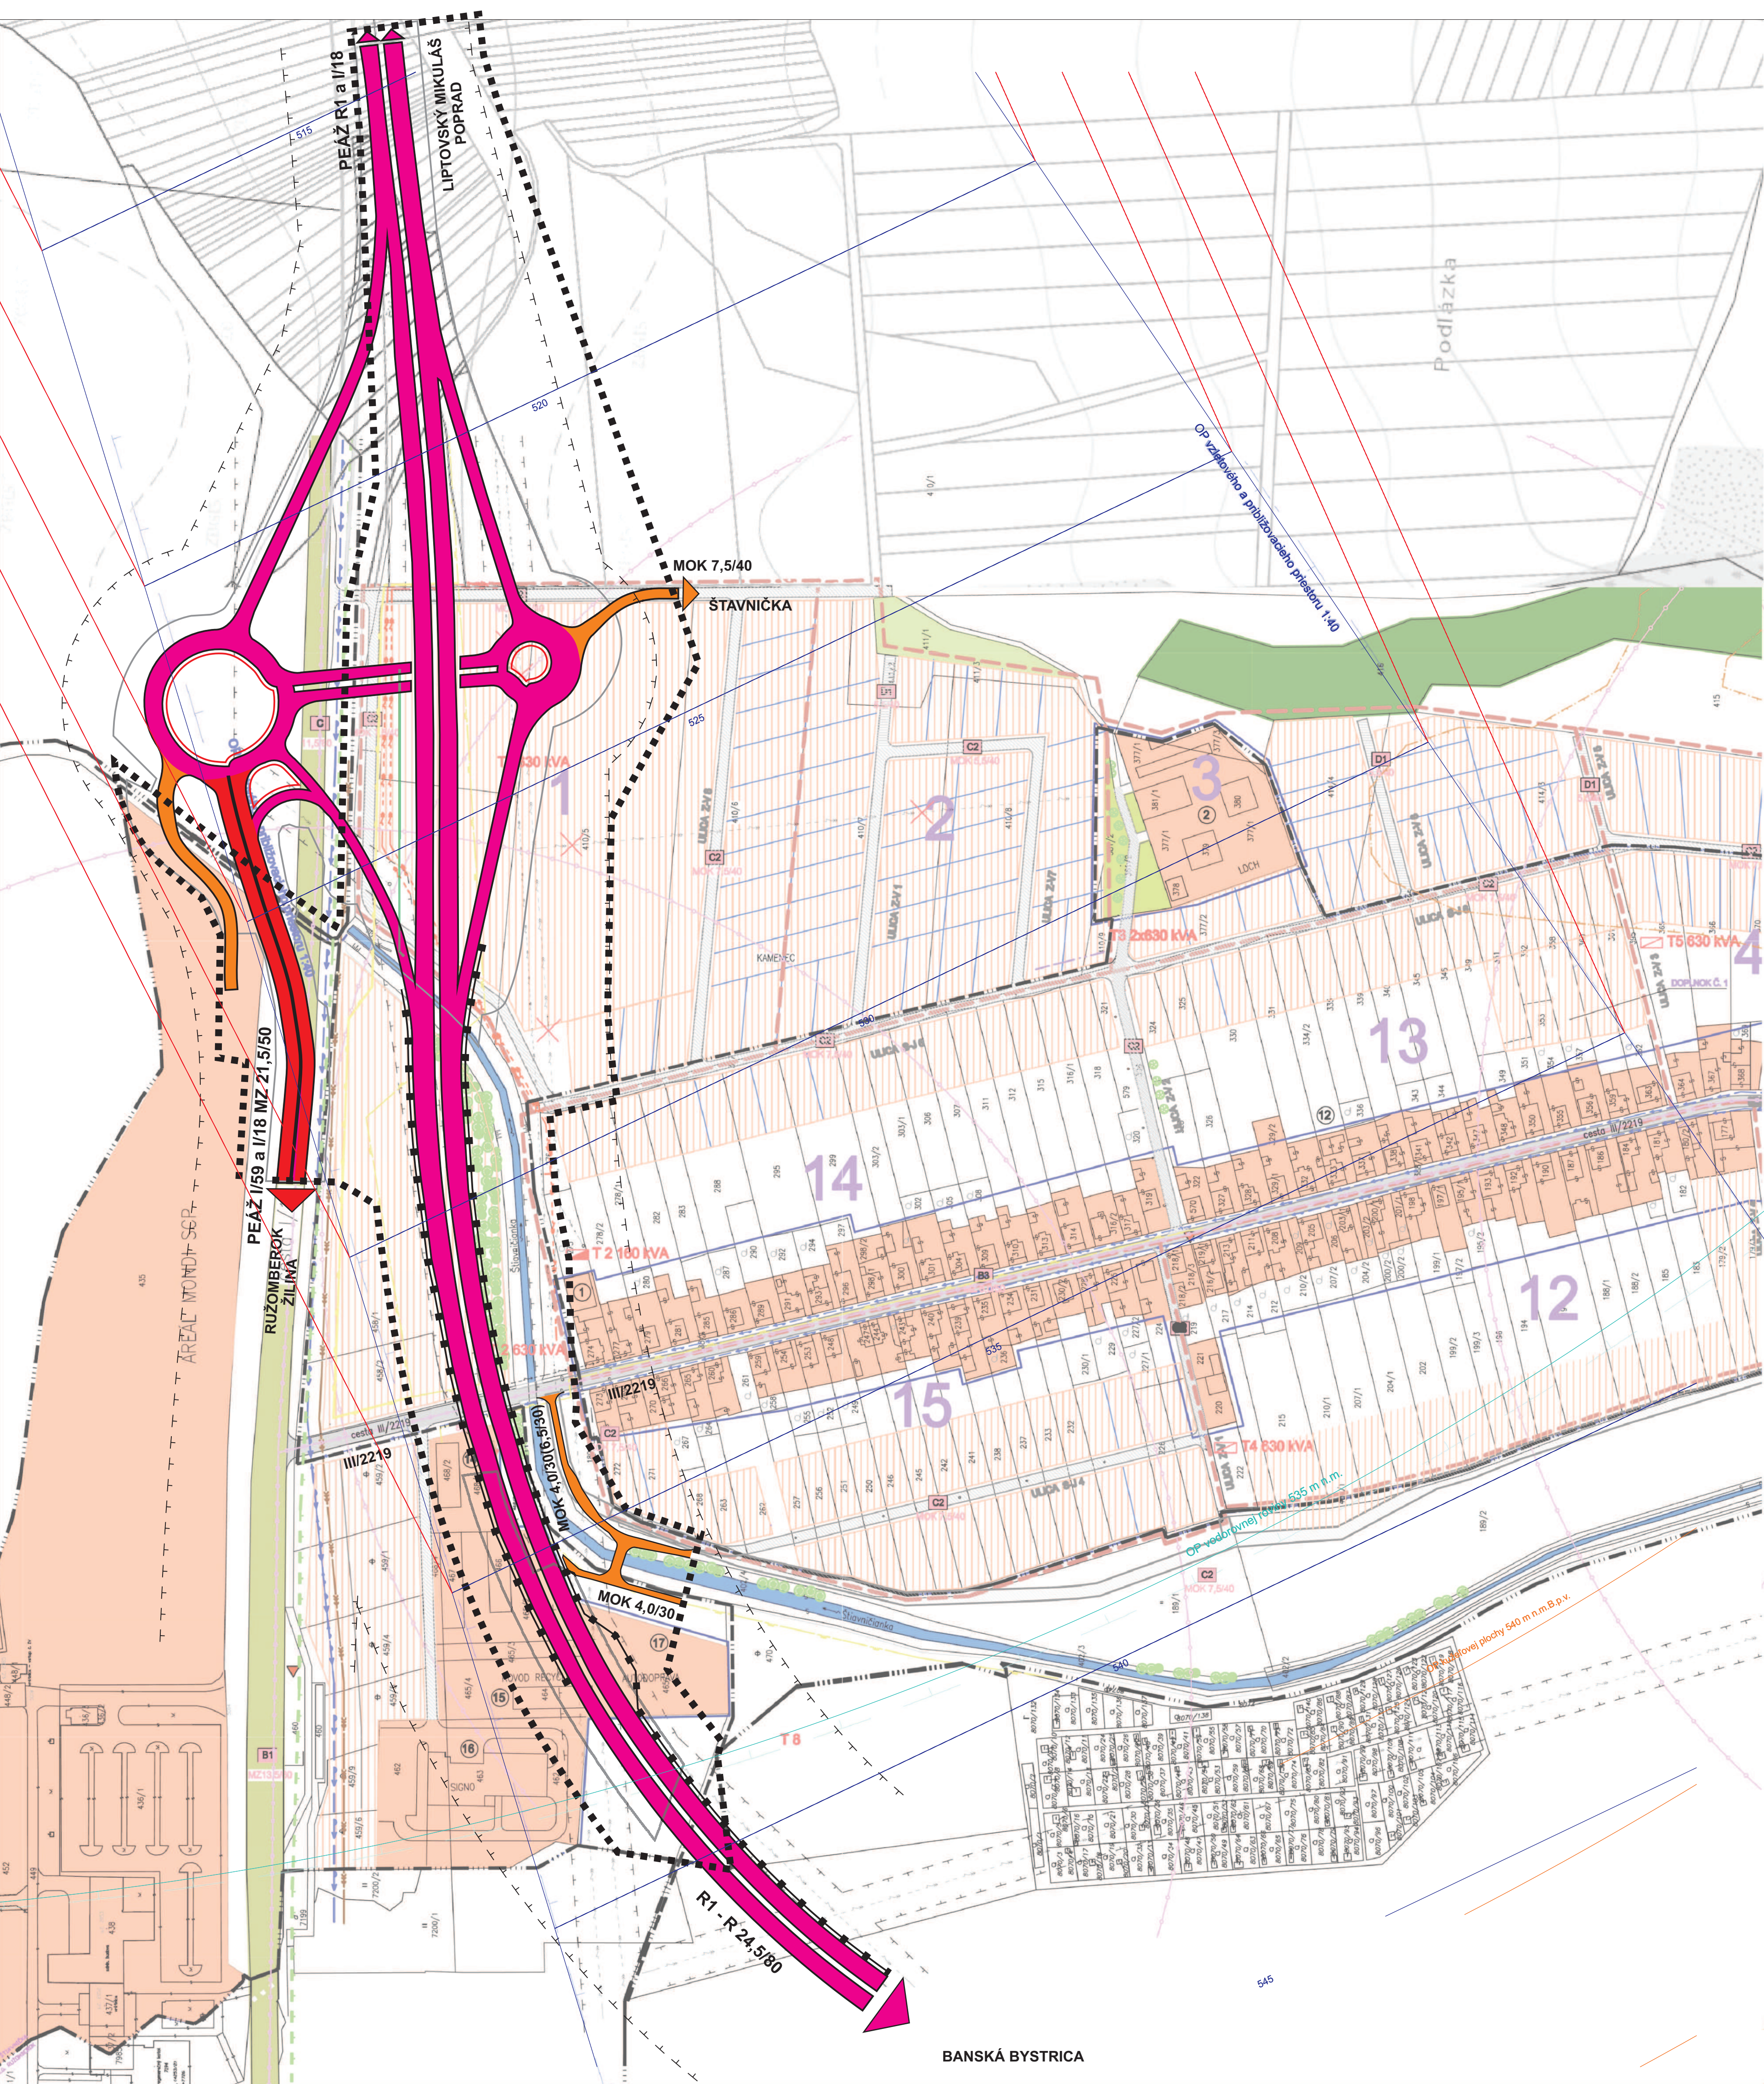

LEGENDA

1. VYMEDZUJÚCE JAVY

STAV	NÁVRH

LEGISLATÍVNE REGULATÍVY

--	--

DOPRAVA

LEGENDA OBJEKTŮV

- SKLADY, PRÁČOVŇA
- LIČEBŇA DLHODOBO CHORÝCH
- MATERSKÁ ŠKOLA
- PREDAJŇA, POHOSTINSTVO, PENZIÓN
- KULTÚRNY DOM
- KOSTOL
- BORKAP
- RUDOS
- POŽIARNA ZBRONICA
- DOM SMŮTKU
- ZVONICA
- STOLÁRSKA DIELŇA
- MAŁÁ FARMA
- TURISTICKÁ LUBYTOVŇA
- KOVOD RECYCLING
- SIGNO v.o.s.
- AUTODOPRAVA

OBEC ŠTAVNIČKA
POTVRDZUJE PLATNOSŤ
ÚZEMNOPLÁNOVACEJ DOKUMENTÁCIE
V ZMYSLE UZNESENIA OBEČNÉHO ZASTUPITEĽSTVA
Č. 1/2007, ZO DŇA 16.11.2007

V ŠTAVNIČKE

Ladislav Zvara
starosta obce Štiavnička



ÚZEMNÝ PLÁN OBCE ŠTAVNIČKA ZMENY A DOPLNKY č.3

VÝKRES:
MIERKA:
OBJEDNÁVATEL:
AUTOR RIEŠENIA:
OBDORNÁ SPOLUPRÁCA:

1 : 2 000

OBEC ŠTAVNIČKA

ING. ARCH. KATARÍNA KONFÁLOVÁ - AUTORIZOVANÝ ARCHITEKT

ING. ARCH. PETER KRAJČ - AUTORIZOVANÝ ARCHITEKT
ING. ROMAN TISO (DOPRAVA)

APRIL 2021

Ing. arch. Katarína Konfálová – PROARCH
Poľná 11,
Ružomberok

JEKTOVÁ
ITEKTONICKÁ
KANCELÁRIA

Číslo výkresu:
3
Číslo paragrafu: