


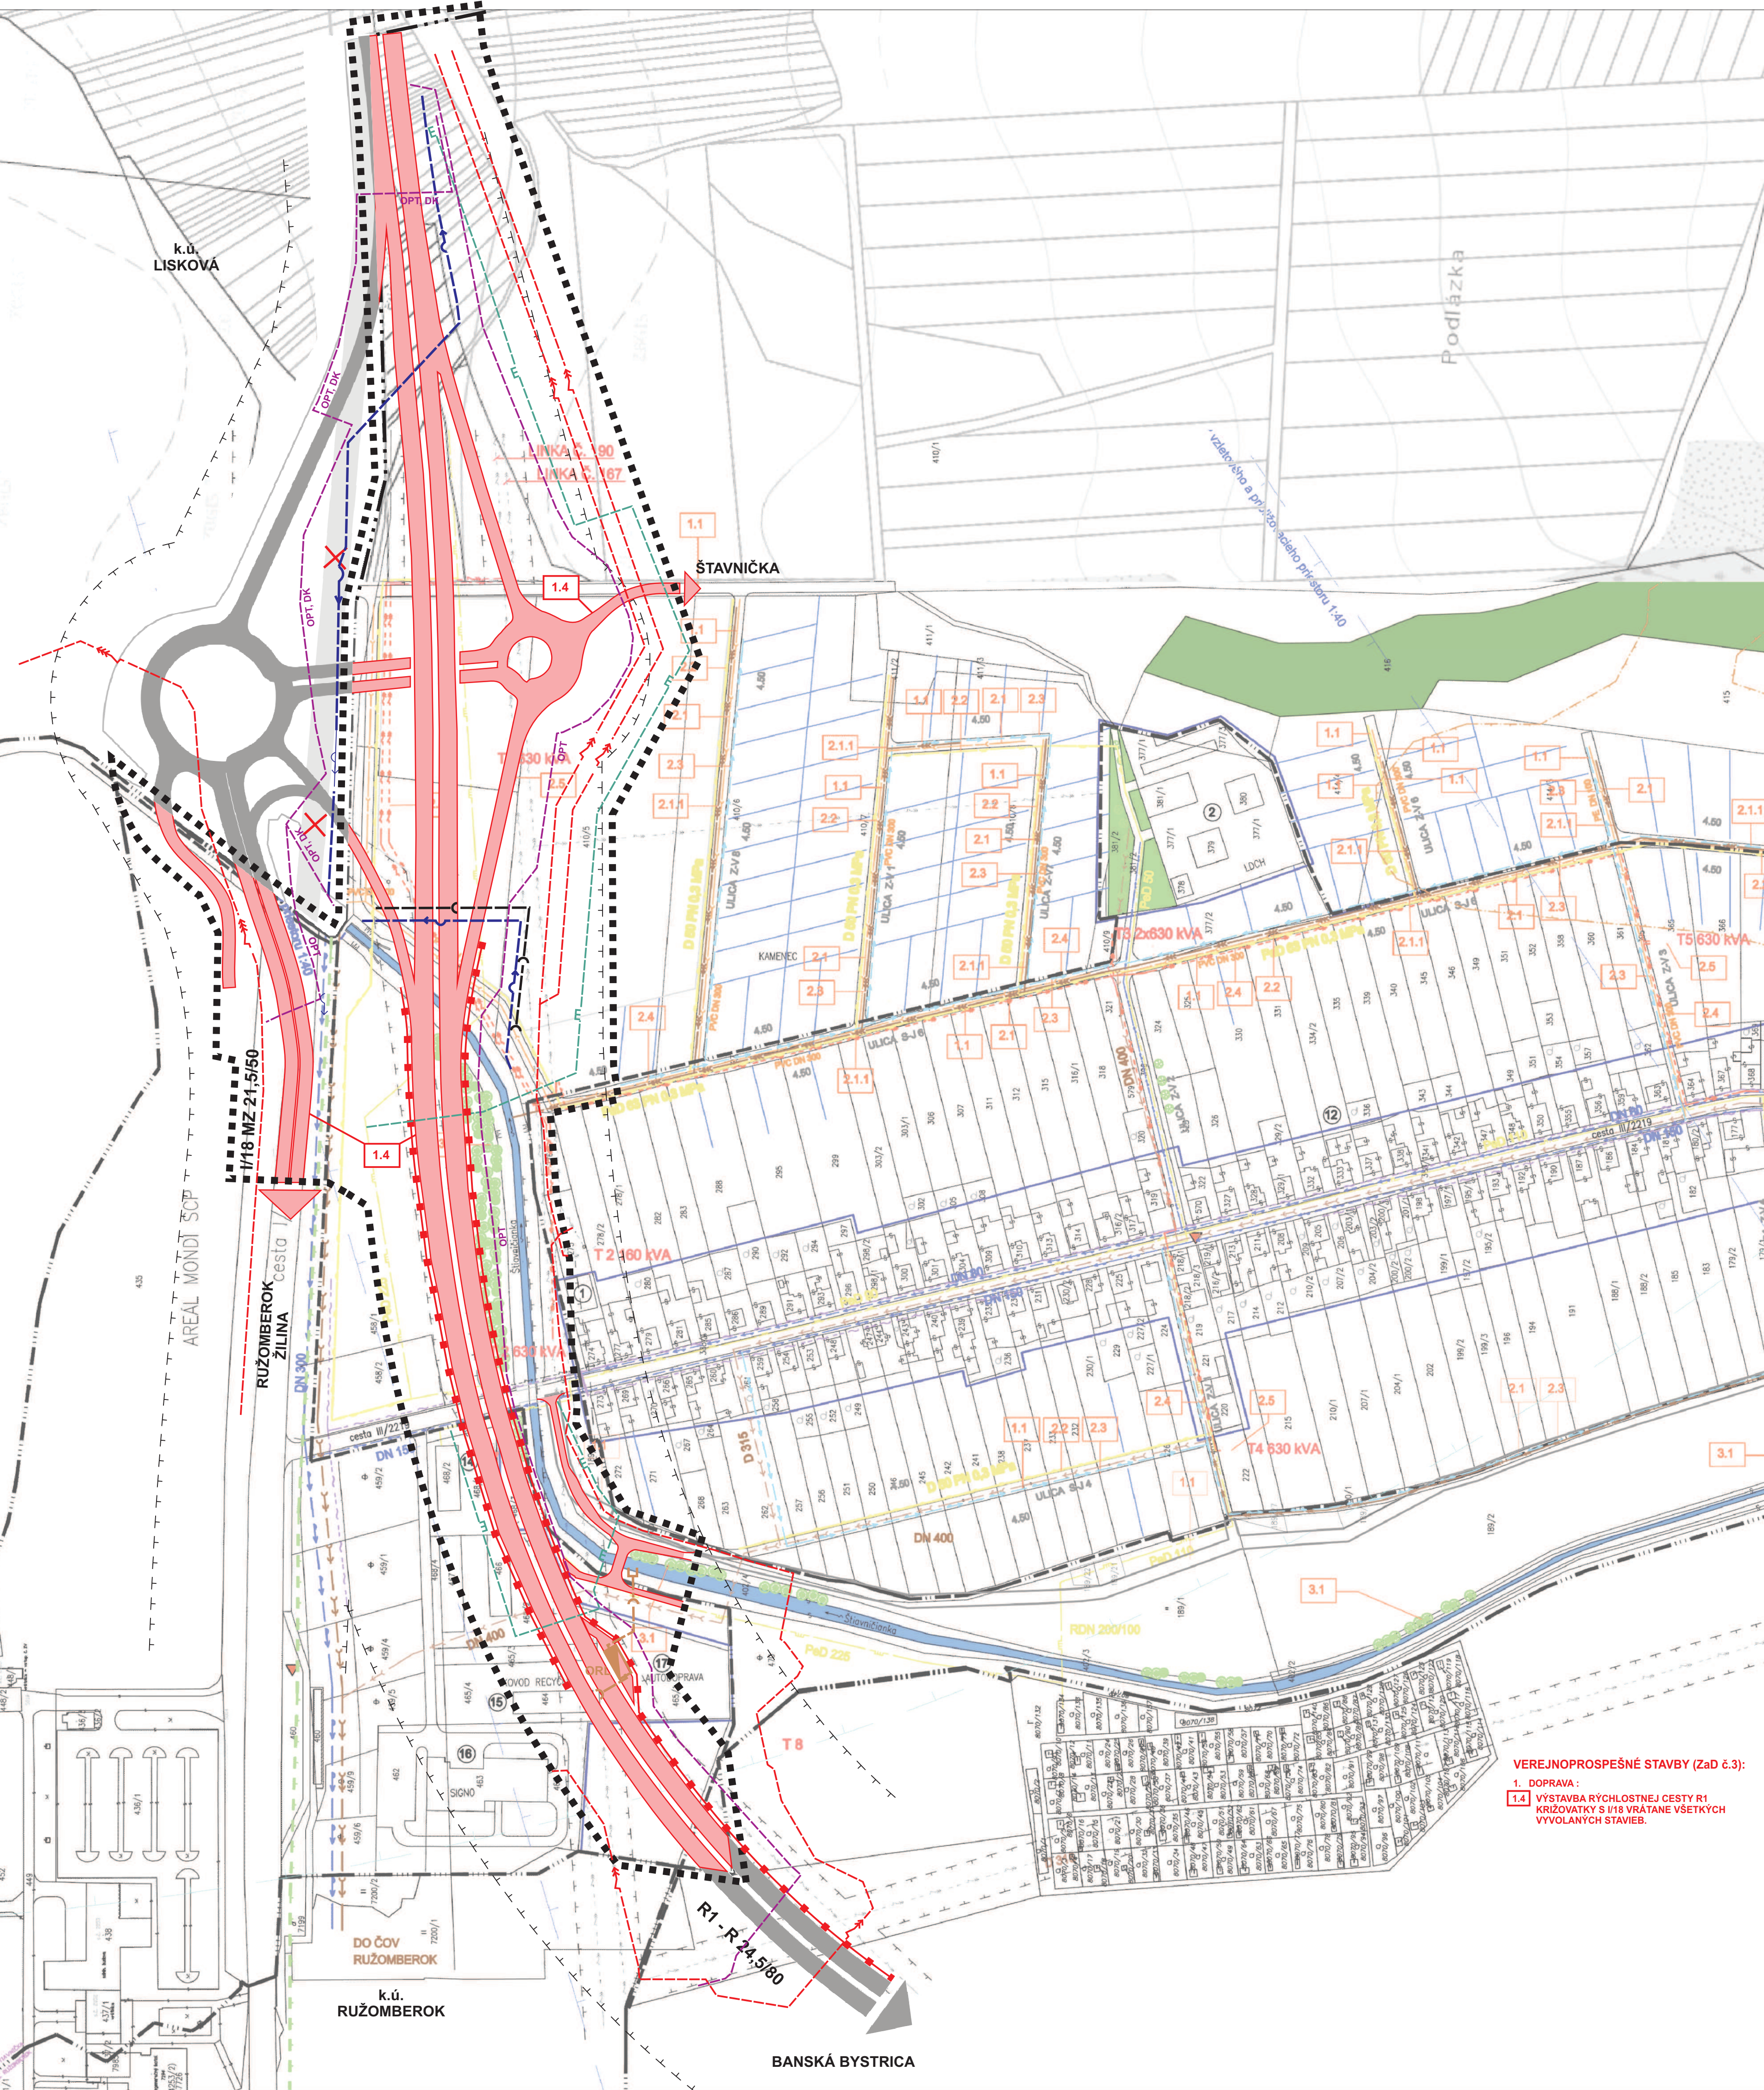

LEGENDA

STAV	NÁVRH		
		HRANICA RIEŠENÉHO ÚZEMIA	
		RÝCHLOSTNÁ CESTA R1 (VPS)	
		KRUHOVÁ KRIŽOVATKA (VPS)	
		CESTY 1.TRIEDY (I/18, I/59) (VPS)	
		OBSLUŽNÁ KOMUNIKÁCIA (VPS)	
		R 24,5/80	KATEGÓRIA KOMUNIKÁCIE
			PLOCHY VEREJNOPROSPEŠNÝCH STAVIEB
			PLOCHY KOMUNIKÁCIÍ V SUSEDNÝCH KATASTROCH
			PROTIHLUKOVÉ OPATRENIA (VPS)
			JAVY NA ZRUŠENIE
			HLAVNÉ PRIVÁDZACIE VODOVODNÉ VEDENIE

STAV	NÁVRH		
		HLAVNÝ KANALIZAČNÝ ZBERAČ	
		MIESTNA VEREJNÁ KANALIZÁCIA	
		DAŽDOVÁ KANALIZÁCIA	
		ODLUČOVAČ ROPNÝCH LÁTKO	
		ELEKTRICKÉ VEDENIE VN 110 kV	
		ELEKTRICKÉ VEDENIE VN 22 kV - VZDUŠNÉ	
		STL PLYNOVOD	
		OPTICKÉ TELEKOMUNIKAČNÉ KÁBLE	
		DIALKOVÉ TELEKOMUNIKAČNÉ KÁBLE	
		VEREJNOPROSPEŠNÁ STAVBA	

LEGENDA

1. VYMEDZUJÚCE JAVY	
STAV	NÁVRH
	HRANICA KATASTRÁLNEHO ÚZEMIA
	HRANICA ZASTAVANÉHO ÚZEMIA OBCE K 1.1.1990
	HRANICA OCHRANNÝCH PÁSEM
	HRANICA RIEŠENÉHO ÚZEMIA
	PEŠIE KOMUNIKÁCIE A PRIESTRANSTVÁ
	ULICA S-J-1
	OZNAČENIE ULÍC
	PARKING
	LESNÉ PORASTY
	BREHOVÉ PORASTY, SKUPINY VEGETÁCIE
	CINTORÍN
	SOLITERNA ZELEN

2. VODNÉ HOSPODÁRSTVO	
STAV	NÁVRH
	HLAVNÉ PRIVÁDZACIE VODOVODNÉ VEDENIE
	ROZVÁDZACIE VODOVOD. VEDENIE
	HLAVNÝ KANALIZAČNÝ ZBERAČ
	MIESTNA VEREJNÁ KANALIZÁCIA
	DAŽDOVÁ KANALIZÁCIA
	VODNÉ TOKY

3. ENERGETIKA	
STAV	NÁVRH
	ELEKTRICKÉ VEDENIE VN VZDUŠNÉ
	ELEKTRICKÉ VEDENIE VN VZDUŠNÉ (ZRUŠENIE, PREKLÁDKA)
	ELEKTRICKÉ VEDENIE VN KÁBELOVÉ
	TRANSFORMAČNÉ STANICE
	STL PLYNOVOD
	STL PLYNOVOD - PREKLÁDKY
	SLABOPRÚDOVÉ ROZVODY - MTK

VEREJNOPROSPEŠNÉ STAVBY

- DOPRAVA:
 - REALIZÁCIA NAVRHOVANÝCH MIESTNYCH KOMUNIKÁCIÍ
 - ÚPRAVA PEŠÍCH KOMUNIKÁCIÍ A PRIESTRANSTVÍ A PARKOVÍSK
- TECHNICKÁ VYBAVENOSŤ:
 - ROZŠÍRENIE VEREJNEJ KANALIZÁCIE
 - DAŽDOVÁ KANALIZÁCIA
 - ROZŠÍRENIE PLYNOVODU
 - ROZŠÍRENIE ROZVODOV VODY
 - ROZŠÍRENIE A PREKLÁDKY VN A NN ROZVODOV
 - REKONŠTRUKCIA A DODUČOVANIE T8:
- POŽIARNA ZBRONICA
- VEREJNÁ ZELEN:
 - DOPRAVA:
 - DOPLNENIE ZELENÉ PRI KOSTOLÉ A ŠPORT. AREÁLY
 - DOPLNENIE ZELENÉ PRED CINTORÍKOM
 - DOPLNENIE ZELENÉ NA SEVERNEJ HRANICI KATASTRA
- PRE CESTOVNÝ RUCH A REKREÁCIU:
 - PODPOROVAT' UBYTOVANIE V SÚKROMÍ

VEREJNOPROSPEŠNÉ STAVBY (Zač. č.3):

- DOPRAVA:
 - 1.4 VÝSTAVBA RÝCHLOSTNEJ CESTY R1 KRIŽOVATKY S I/18 VRÁTANE VŠETKYCH VYVOLANÝCH STAVIEB.

SCHVAĽOVACIA DOLOŽKA
ZMENY A DOPLNKY č.1 ÚPN OBCE ŠTIAVNIČKA
boli schválené Obecným zastupiteľstvom v Štiavničke
UZN č.10/2013, zo dňa 4.6.2013

starosta obce

OBEC ŠTIAVNIČKA
POTVRDZUJE PLATNOSŤ
ÚZEMNOPRÁVNOSTI DOKUMENTÁCIE
V ZMYSLE UZNESENIA OBECNÉHO ZASTUPITEĽSTVA
Č. 1/2007, ZO DŇA 16.11.2007

Ladislav Zvara
starosta obce Štiavnička

ÚZEMNÝ PLÁN OBCE ŠTIAVNIČKA

ZMENY A DOPLNKY č.3

VÝKRES: KOMPLEXNÝ VÝKRES PRIESTOROVÉHO A FUNKČNÉHO VYUŽÍVANIA ÚZEMIA
ZÁKLADNÁ URBANISTICKÁ KONCEPCIA
VEREJNOPROSPEŠNÉ STAVBY

MIERKA: 1 : 2 000

OBJEDNÁVATEĽ: OBEC ŠTIAVNIČKA

AUTOR RIEŠENIA: ING. ARCH. KATARÍNA KONFÁLOVÁ - AUTORIZOVANÝ ARCHITEKT

OBORNÁ SPOLUPRÁCA: ING. ARCH. PETER KRAJČ - AUTORIZOVANÝ ARCHITEKT
ING. ROMAN TISO (DOPRAVA)

DÁTUM: APRÍL 2021

Ing. arch. Katarína Konfálová – PROARCH
Poľná 11,
Ružomberok

PROARCH JEKTOVÁ
TECHNICKÁ
KANCELÁRIA

oslo výnosu: 2b
číslo par: