


ÚZEMNÝ PLÁN MESTA STARÁ TURÁ

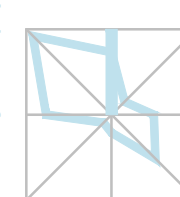


OBSTARÁVATEL: MESTO STARÁ TURÁ
POVER. OBST.: Ing. GABRIELA ČIADOVÁ
SPRACOVATEL: ECOCITIES s.r.o.
HLAVNÝ RIEŠITEĽ: Ing.arch. JAROSLAV COPLÁK, PhD.
ODBOBNÁ SPOLUPRÁCA: Ing. P. KLÚČIK
MIERKA: 1:5000 / DÁTUM: 2011

4* výkres riešenia verejného dopravného vybavenia

ÚZEMNÝ PLÁN MESTA STARÁ TURÁ SCHVÁLIL MESTSKÝ ZASTUPITEĽSTVO


DŇA 25.10.2012 UZNESENÍM Č.40-XXII/2012

ING. JÁN KIŠŠ, PRIMÁTOR

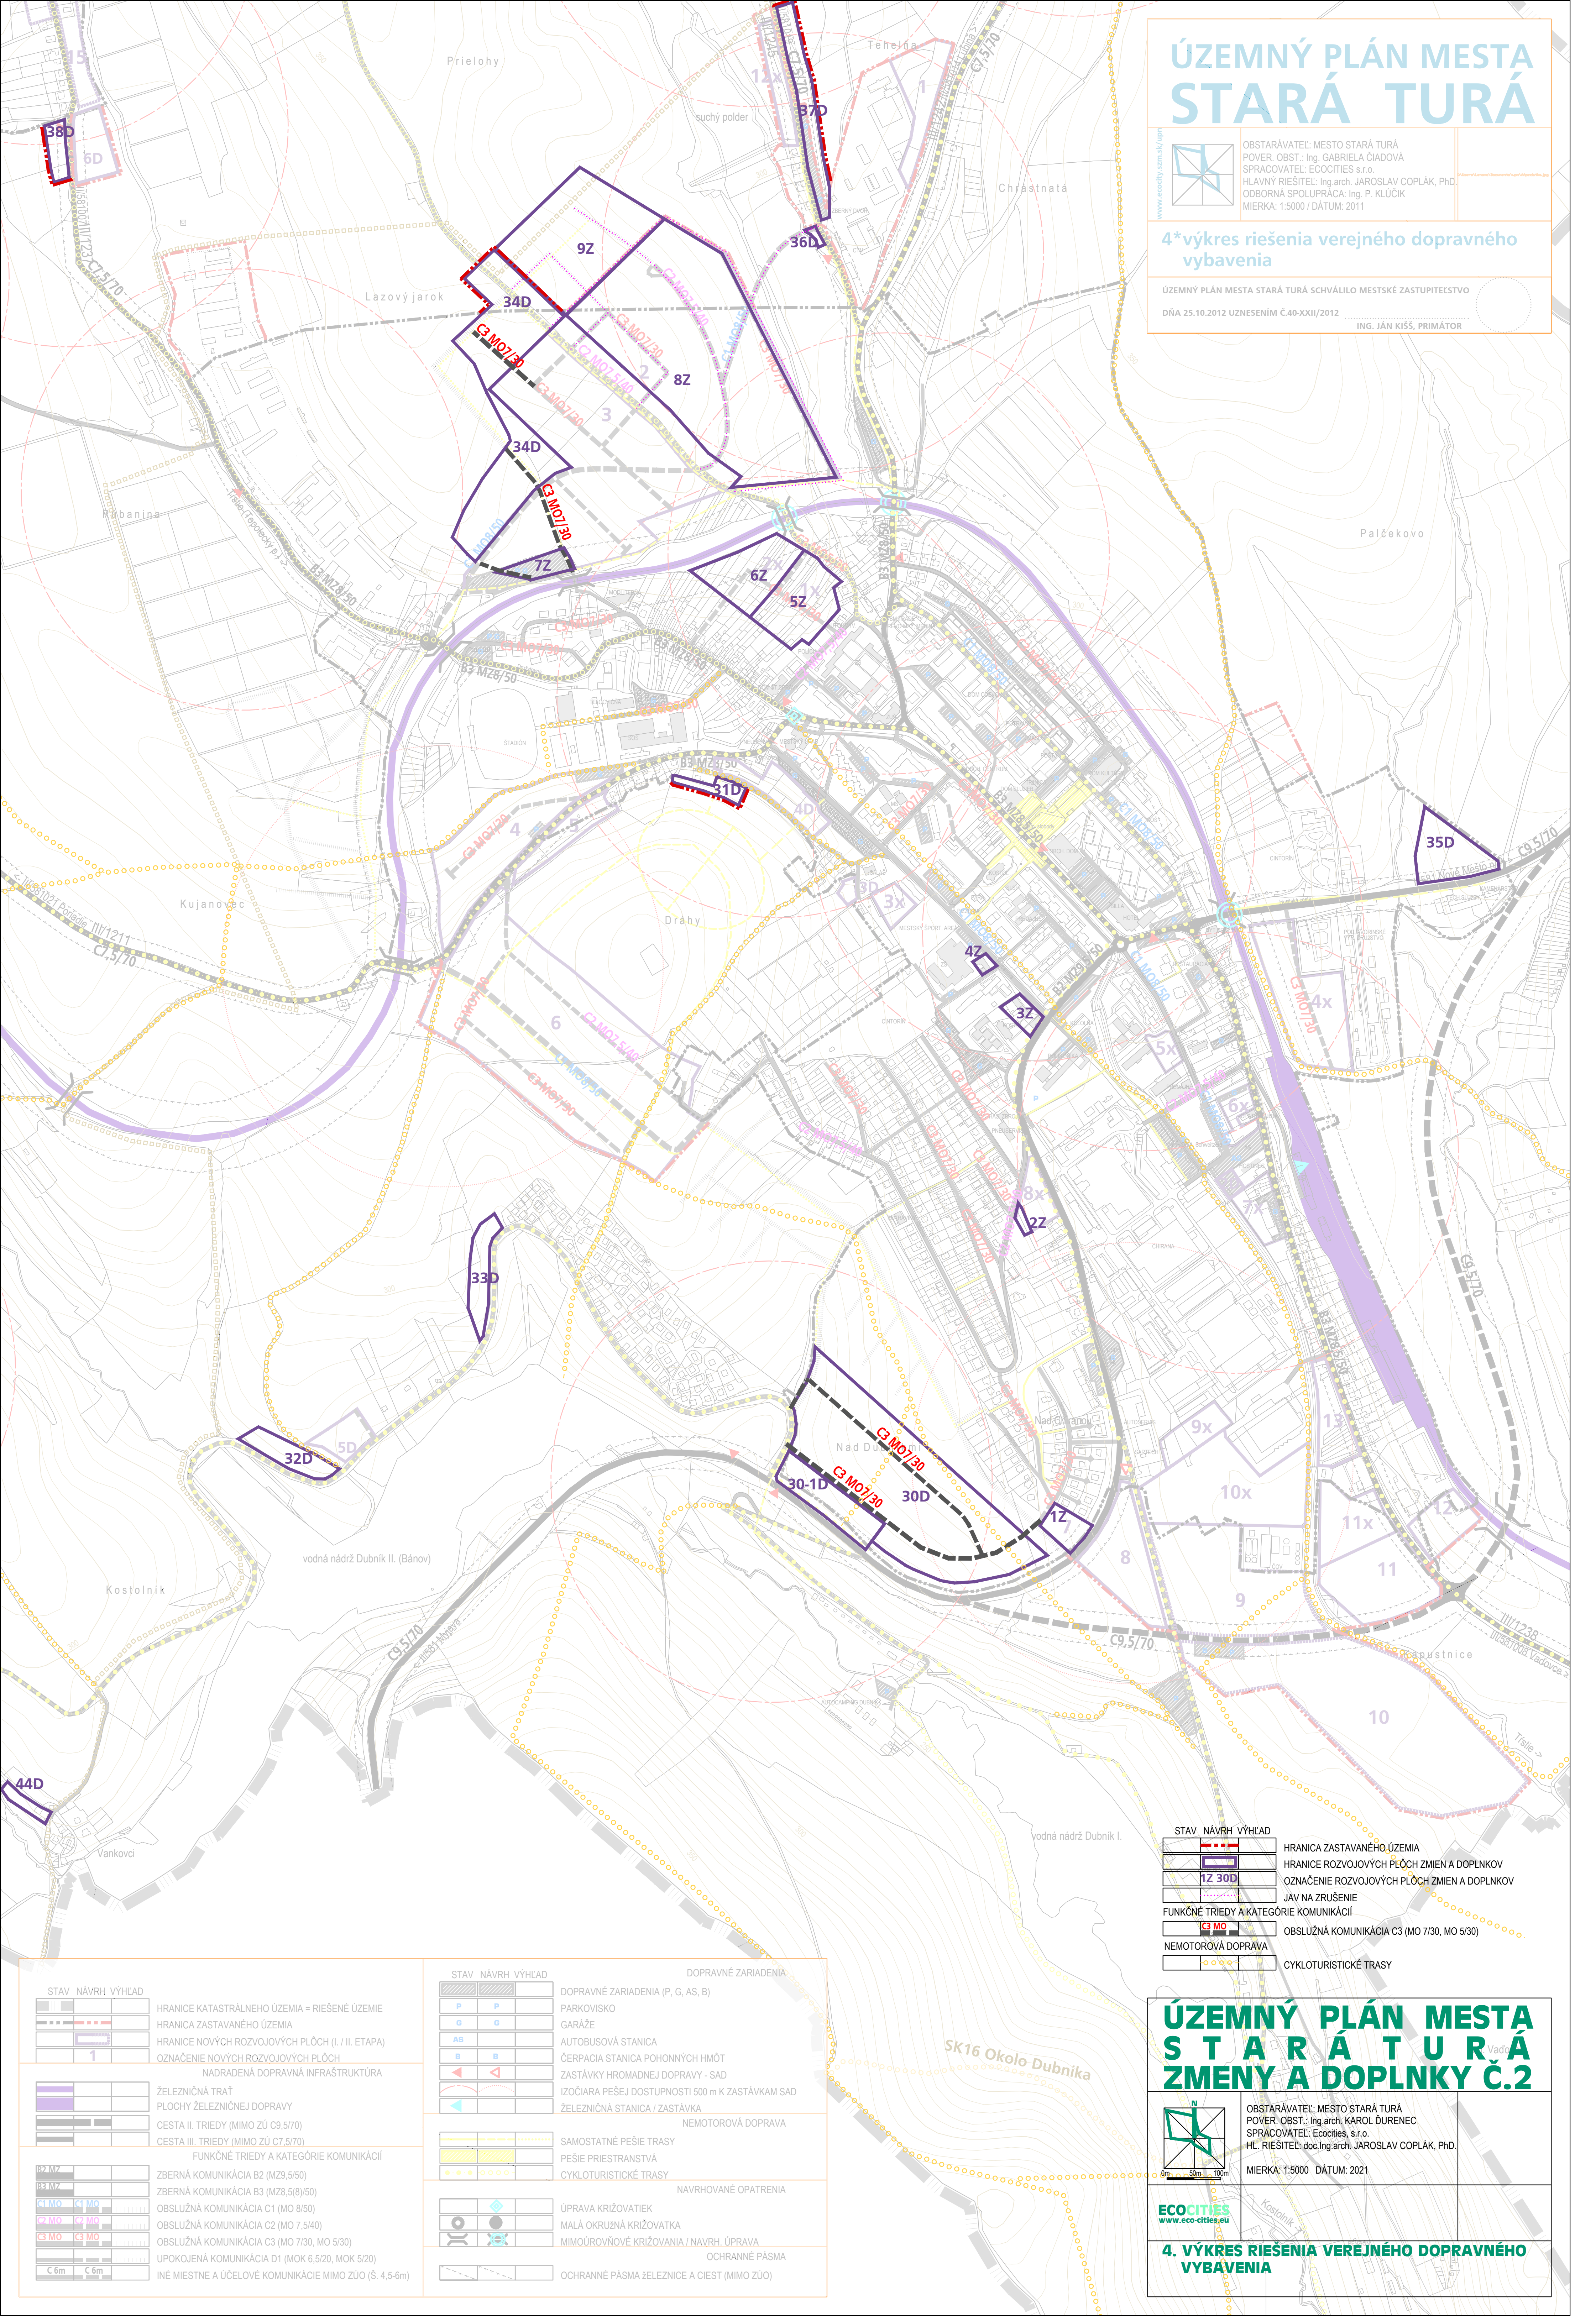

STAV NÁVRH VÝHLAD	HRANICA ZASTAVANÉHO ÚZEMIA
HRANICA ROZVOJOVÝCH PLOCH ZMIEN A DOPLNKOV	HRANICA ROZVOJOVÝCH PLOCH ZMIEN A DOPLNKOV
OZNAČENIE ROZVOJOVÝCH PLOCH ZMIEN A DOPLNKOV	OZNAČENIE ROZVOJOVÝCH PLOCH ZMIEN A DOPLNKOV
JAV NA ZRUŠENIE	JAV NA ZRUŠENIE
FUNKČNÉ TRIEDY A KATEGÓRIE KOMUNIKÁCIÍ	FUNKČNÉ TRIEDY A KATEGÓRIE KOMUNIKÁCIÍ
OBSLUŽNÁ KOMUNIKÁCIA C3 (MO 7/30, MO 5/30)	OBSLUŽNÁ KOMUNIKÁCIA C3 (MO 7/30, MO 5/30)
NEMOTOROVÁ DOPRAVA	NEMOTOROVÁ DOPRAVA
CYKLOTURISTICKÉ TRASY	CYKLOTURISTICKÉ TRASY

ÚZEMNÝ PLÁN MESTA STARÁ TURÁ ZMENY A DOPLNKY Č.2

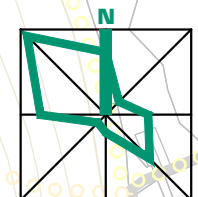

OBSTARÁVATEL: MESTO STARÁ TURÁ
POVER. OBST.: Ing.arch. KAROL DURENEC
SPRACOVATEL: ECOCITIES s.r.o.
HL. RIEŠITEĽ: doc.ing.arch. JAROSLAV COPLÁK, PhD.
MIERKA: 1:5000 DÁTUM: 2021

4. VÝKRES RIEŠENIA VEREJNÉHO DOPRAVNÉHO VYBAVENIA

STAV NÁVRH VÝHLAD	HRANICA KATASTRÁLNEHO ÚZEMIA = RIEŠENÉ ÚZEMIE	STAV NÁVRH VÝHLAD	DOPRAVNÉ ZARIADENIA (P, G, AS, B)	DOPRAVNÉ ZARIADENIA
HRANICA ZASTAVANÉHO ÚZEMIA	HRANICA ZASTAVANÉHO ÚZEMIA	P	PARKOVISKO	PARKOVISKO
HRANICA ROZVOJOVÝCH PLOCH (I. / II. ETAPA)	HRANICA ROZVOJOVÝCH PLOCH (I. / II. ETAPA)	G	GARÁŽE	GARÁŽE
OZNAČENIE NOVÝCH ROZVOJOVÝCH PLOCH	OZNAČENIE NOVÝCH ROZVOJOVÝCH PLOCH	AS	AUTOBUSOVÁ STANICA	AUTOBUSOVÁ STANICA
NADRADENÁ DOPRAVNÁ INFRAŠTRUKTÚRA	NADRADENÁ DOPRAVNÁ INFRAŠTRUKTÚRA	B	ČERPACIA STANICA POHONNÝCH HMÔT	ČERPACIA STANICA POHONNÝCH HMÔT
ŽELEZIČNÁ TRÁŤ	ŽELEZIČNÁ TRÁŤ	1	ZASTÁVKY HROMADNEJ DOPRAVY - SAD	ZASTÁVKY HROMADNEJ DOPRAVY - SAD
PLOCHY ŽELEZIČNEJ DOPRAVY	PLOCHY ŽELEZIČNEJ DOPRAVY	2	IZOČIARA PEŠEJ DOSTUPNOSTI 500 m K ZASTÁVKAM SAD	IZOČIARA PEŠEJ DOSTUPNOSTI 500 m K ZASTÁVKAM SAD
CESTA II. TRIEDY (MIMO ZÚ C9,5/70)	CESTA II. TRIEDY (MIMO ZÚ C9,5/70)	3	ŽELEZIČNÁ STANICA / ZASTÁVKA	ŽELEZIČNÁ STANICA / ZASTÁVKA
CESTA III. TRIEDY (MIMO ZÚ C7,5/70)	CESTA III. TRIEDY (MIMO ZÚ C7,5/70)	4	NEMOTOROVÁ DOPRAVA	NEMOTOROVÁ DOPRAVA
FUNKČNÉ TRIEDY A KATEGÓRIE KOMUNIKÁCIÍ	FUNKČNÉ TRIEDY A KATEGÓRIE KOMUNIKÁCIÍ	5	SAMOSTATNÉ PEŠIE TRASY	SAMOSTATNÉ PEŠIE TRASY
ZBERNÁ KOMUNIKÁCIA B2 (MZ9,5/50)	ZBERNÁ KOMUNIKÁCIA B2 (MZ9,5/50)	6	PEŠIE PRIESTRANSTVÁ	PEŠIE PRIESTRANSTVÁ
ZBERNÁ KOMUNIKÁCIA B3 (MZ8,5(8)/50)	ZBERNÁ KOMUNIKÁCIA B3 (MZ8,5(8)/50)	7	CYKLOTURISTICKÉ TRASY	CYKLOTURISTICKÉ TRASY
OBSLUŽNÁ KOMUNIKÁCIA C1 (MO 8/50)	OBSLUŽNÁ KOMUNIKÁCIA C1 (MO 8/50)	8	NAVROVANÉ OPATRENIA	NAVROVANÉ OPATRENIA
OBSLUŽNÁ KOMUNIKÁCIA C2 (MO 7,5/40)	OBSLUŽNÁ KOMUNIKÁCIA C2 (MO 7,5/40)	9	ÚPRAVA KRIŽOVATIEK	ÚPRAVA KRIŽOVATIEK
OBSLUŽNÁ KOMUNIKÁCIA C3 (MO 7/30, MO 5/30)	OBSLUŽNÁ KOMUNIKÁCIA C3 (MO 7/30, MO 5/30)	10	MALÁ OKRUŽNÁ KRIŽOVATKA	MALÁ OKRUŽNÁ KRIŽOVATKA
ÚPOKOJENÁ KOMUNIKÁCIA D1 (MOK 6,5/20, MOK 5/20)	ÚPOKOJENÁ KOMUNIKÁCIA D1 (MOK 6,5/20, MOK 5/20)	11	MIMOÚROVŇOVÉ KRIŽOVANIA / NAVRH. ÚPRAVA	MIMOÚROVŇOVÉ KRIŽOVANIA / NAVRH. ÚPRAVA
INÉ MIESTNE A ÚČELOVÉ KOMUNIKÁCIE MIMO ZÚO (Š. 4,5-6m)	INÉ MIESTNE A ÚČELOVÉ KOMUNIKÁCIE MIMO ZÚO (Š. 4,5-6m)	12	OCHRANNÉ PÁSMA	OCHRANNÉ PÁSMA
		13	OCHRANNÉ PÁSMA ŽELEZNICE A CIEST (MIMO ZÚO)	OCHRANNÉ PÁSMA ŽELEZNICE A CIEST (MIMO ZÚO)