


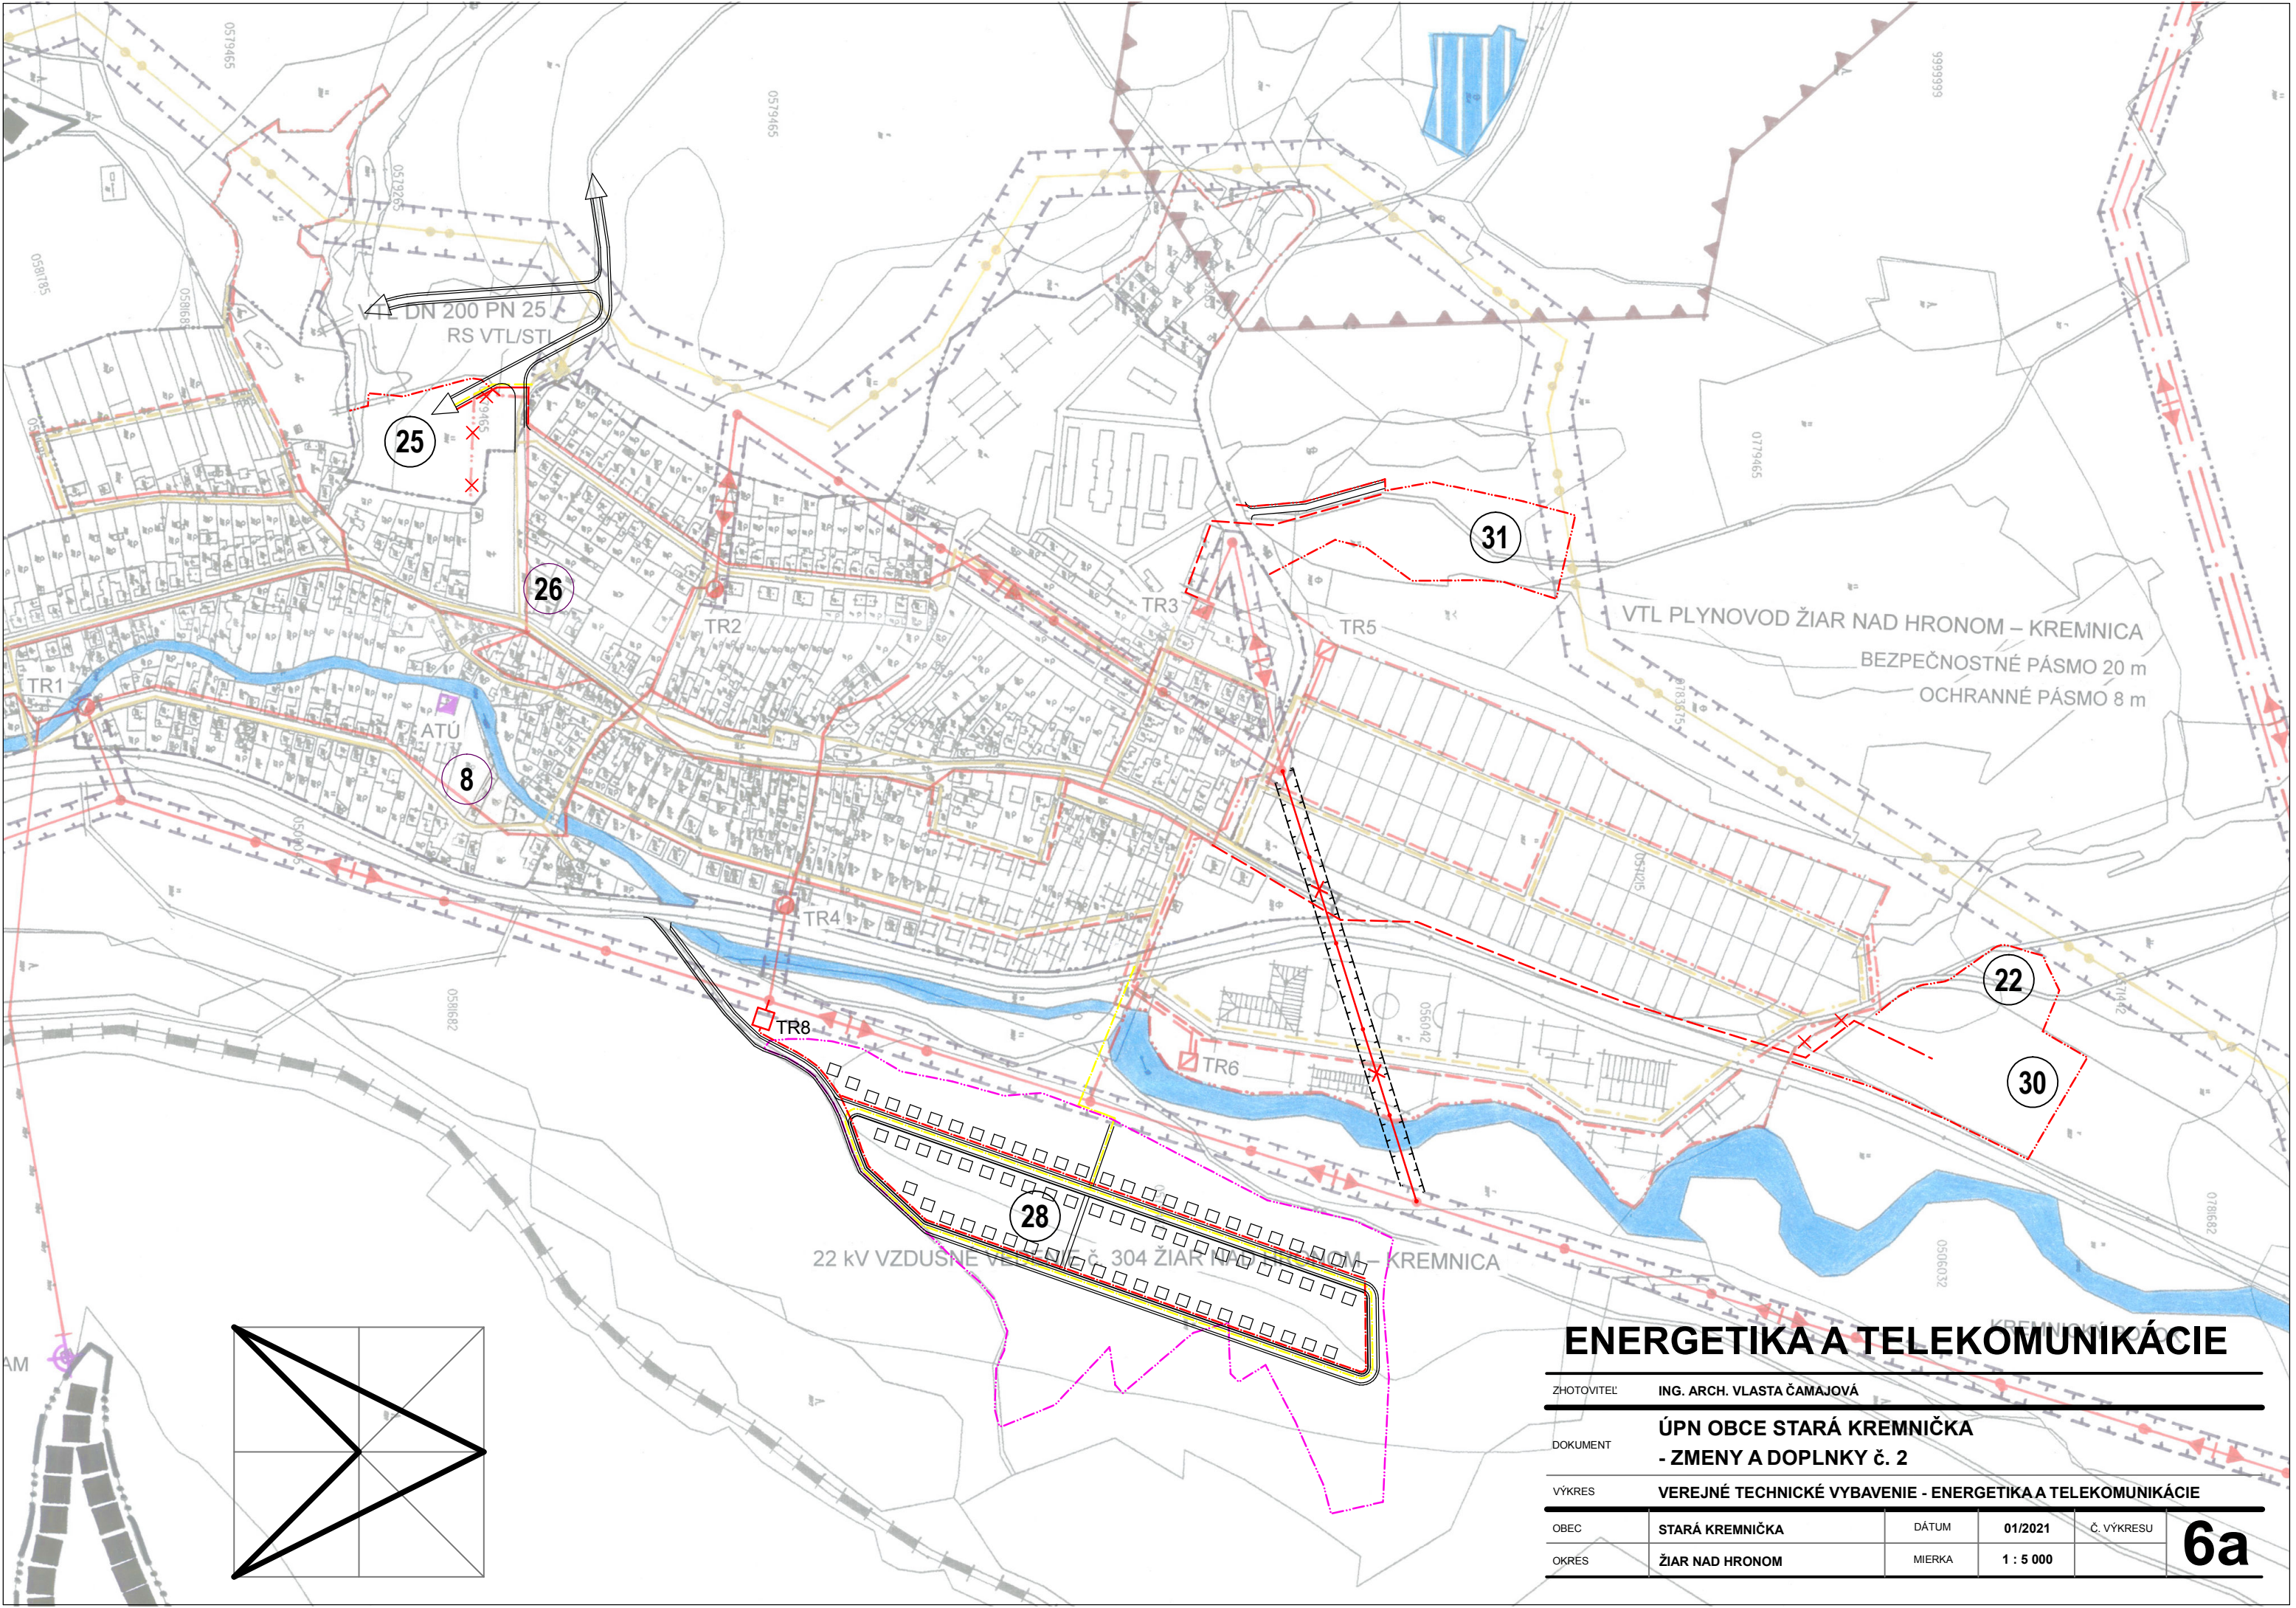

ENERGETIKA A TELEKOMUNIKÁCIE

ZHOTOVITEĽ	ING. ARCH. VLASTA ČAMAJOVÁ			
DOKUMENT	ÚPN OBCE STARÁ KREMNIČKA - ZMENY A DOPLNKY č. 2			
VÝKRES	VEREJNÉ TECHNICKÉ VYBAVENIE - ENERGETIKA A TELEKOMUNIKÁCIE			
OBEC	STARÁ KREMNIČKA	DÁTUM	01/2021	č. VÝKRESU
OKRES	ŽIAR NAD HRONOM	MIERKA	1 : 5 000	6a