



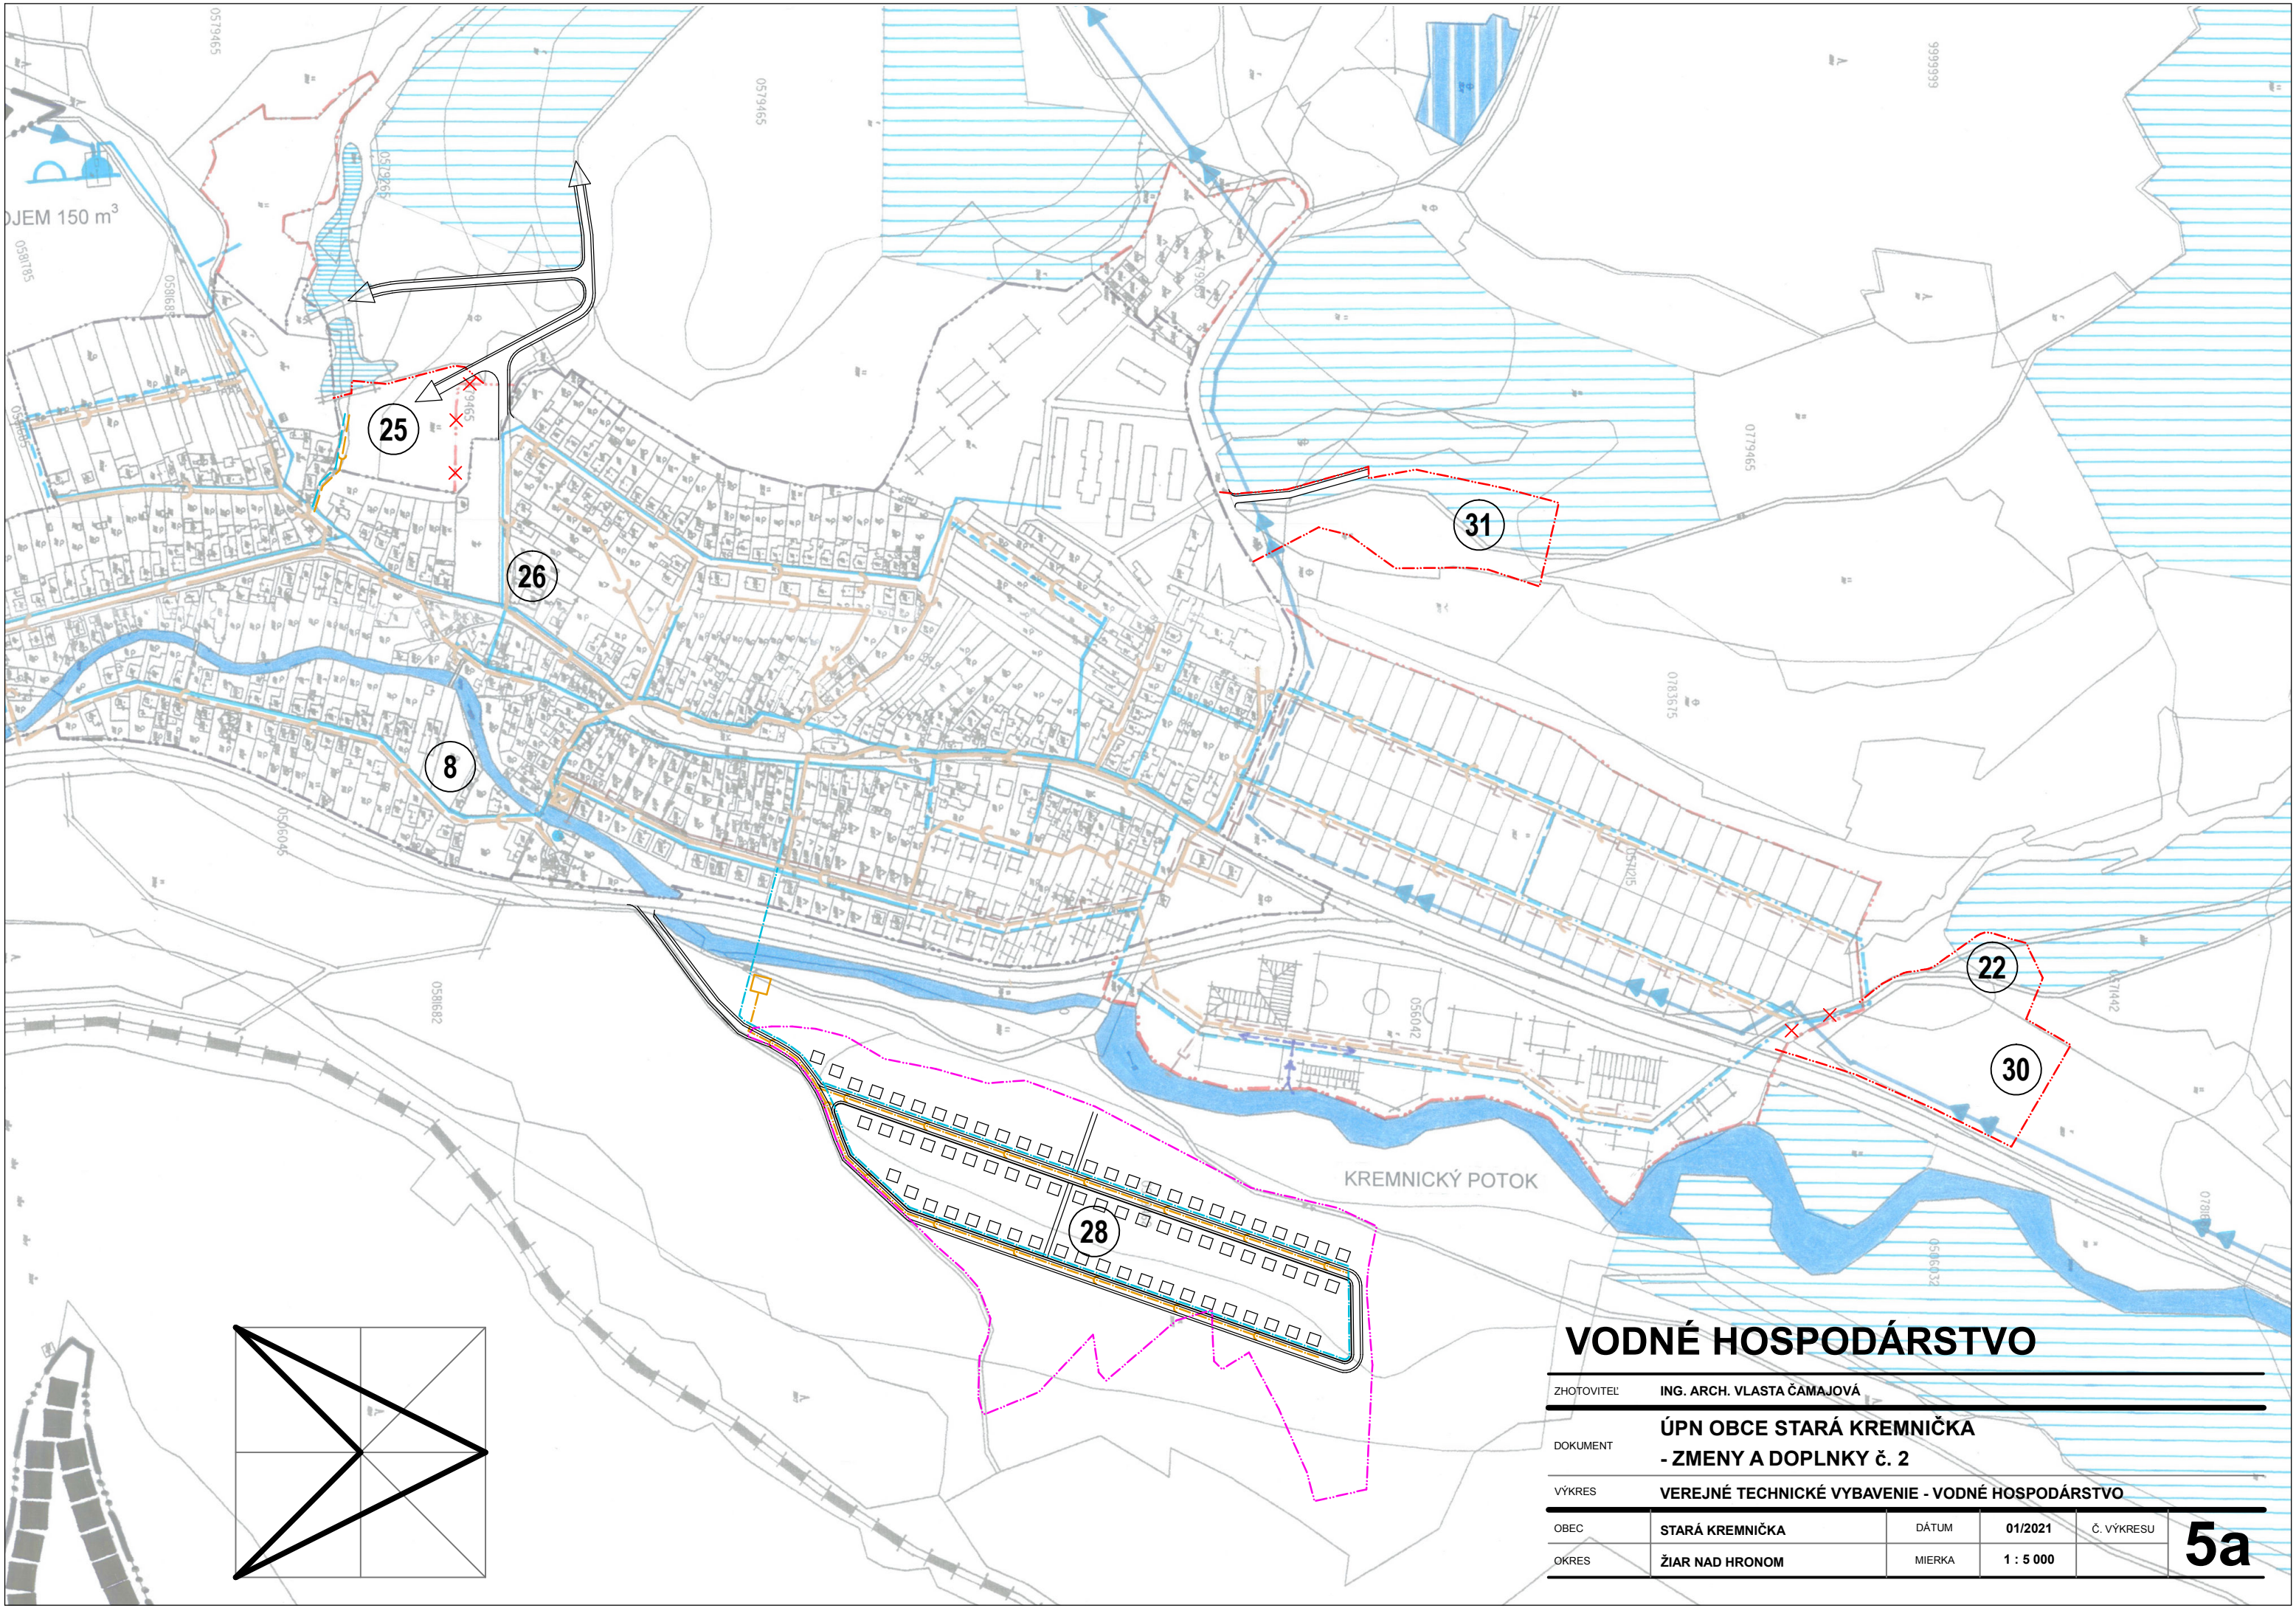

OBJEM 150 m³

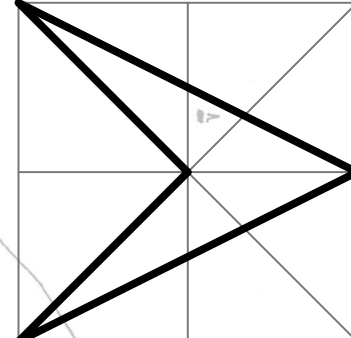

VODNÉ HOSPODÁRSTVO

ZHOTOVITEĽ		ING. ARCH. VLASTA ČAMAJOVÁ		
DOKUMENT		ÚPN OBCE STARÁ KREMNIČKA - ZMENY A DOPLNKY č. 2		
VÝKRES		VEREJNÉ TECHNICKÉ VYBAVENIE - VODNÉ HOSPODÁRSTVO		
OBEC	STARÁ KREMNIČKA	DÁTUM	01/2021	Č. VÝKRESU
OKRES	ŽIAR NAD HRONOM	MIERKA	1 : 5 000	5a