
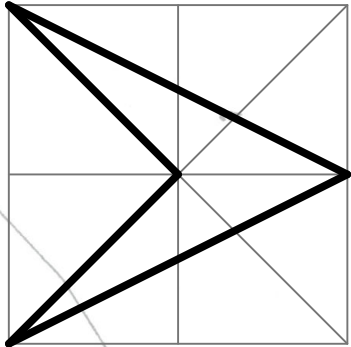


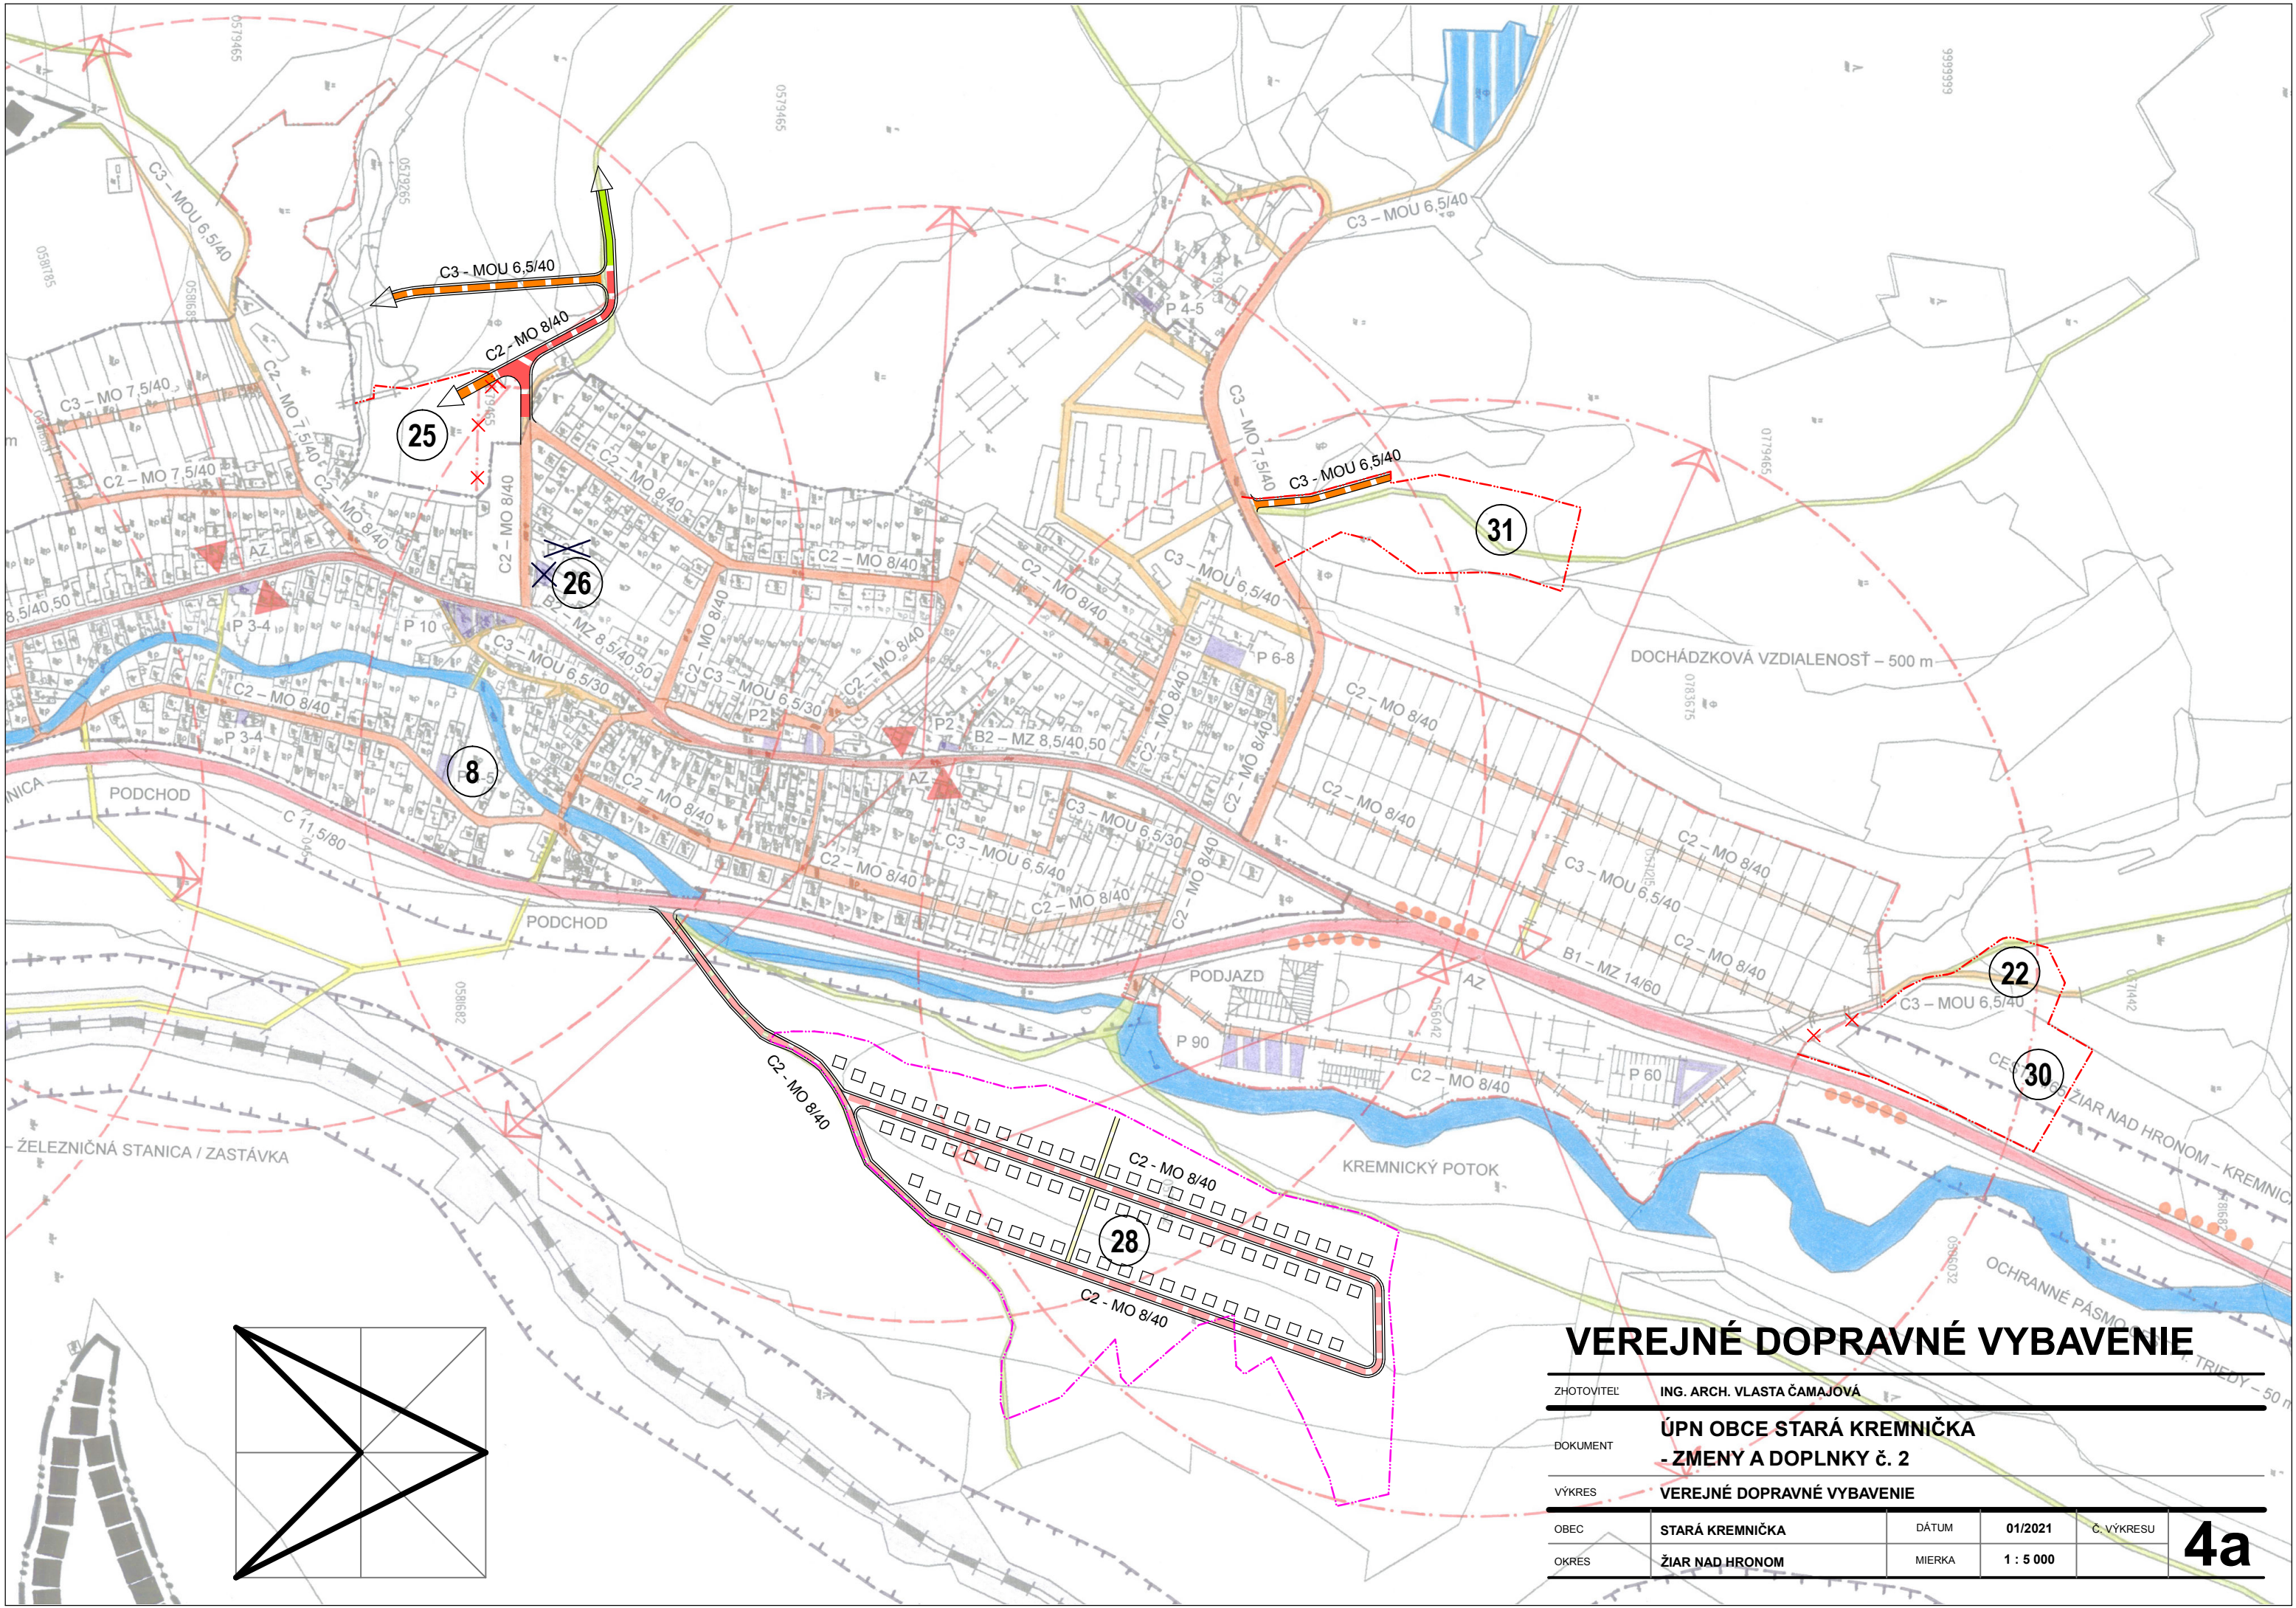

VEREJNÉ DOPRAVNÉ VYBAVENIE

ZHOTOVITEĽ		ING. ARCH. VLASTA ČAMAJOVÁ			
DOKUMENT		ÚPN OBCE STARÁ KREMNIČKA - ZMENY A DOPLNKY č. 2			
VÝKRES		VEREJNÉ DOPRAVNÉ VYBAVENIE			
OBEC	STARÁ KREMNIČKA	DÁTUM	01/2021	Č. VÝKRESU	4a
OKRES	ŽIAR NAD HRONOM	MIERKA	1 : 5 000		