

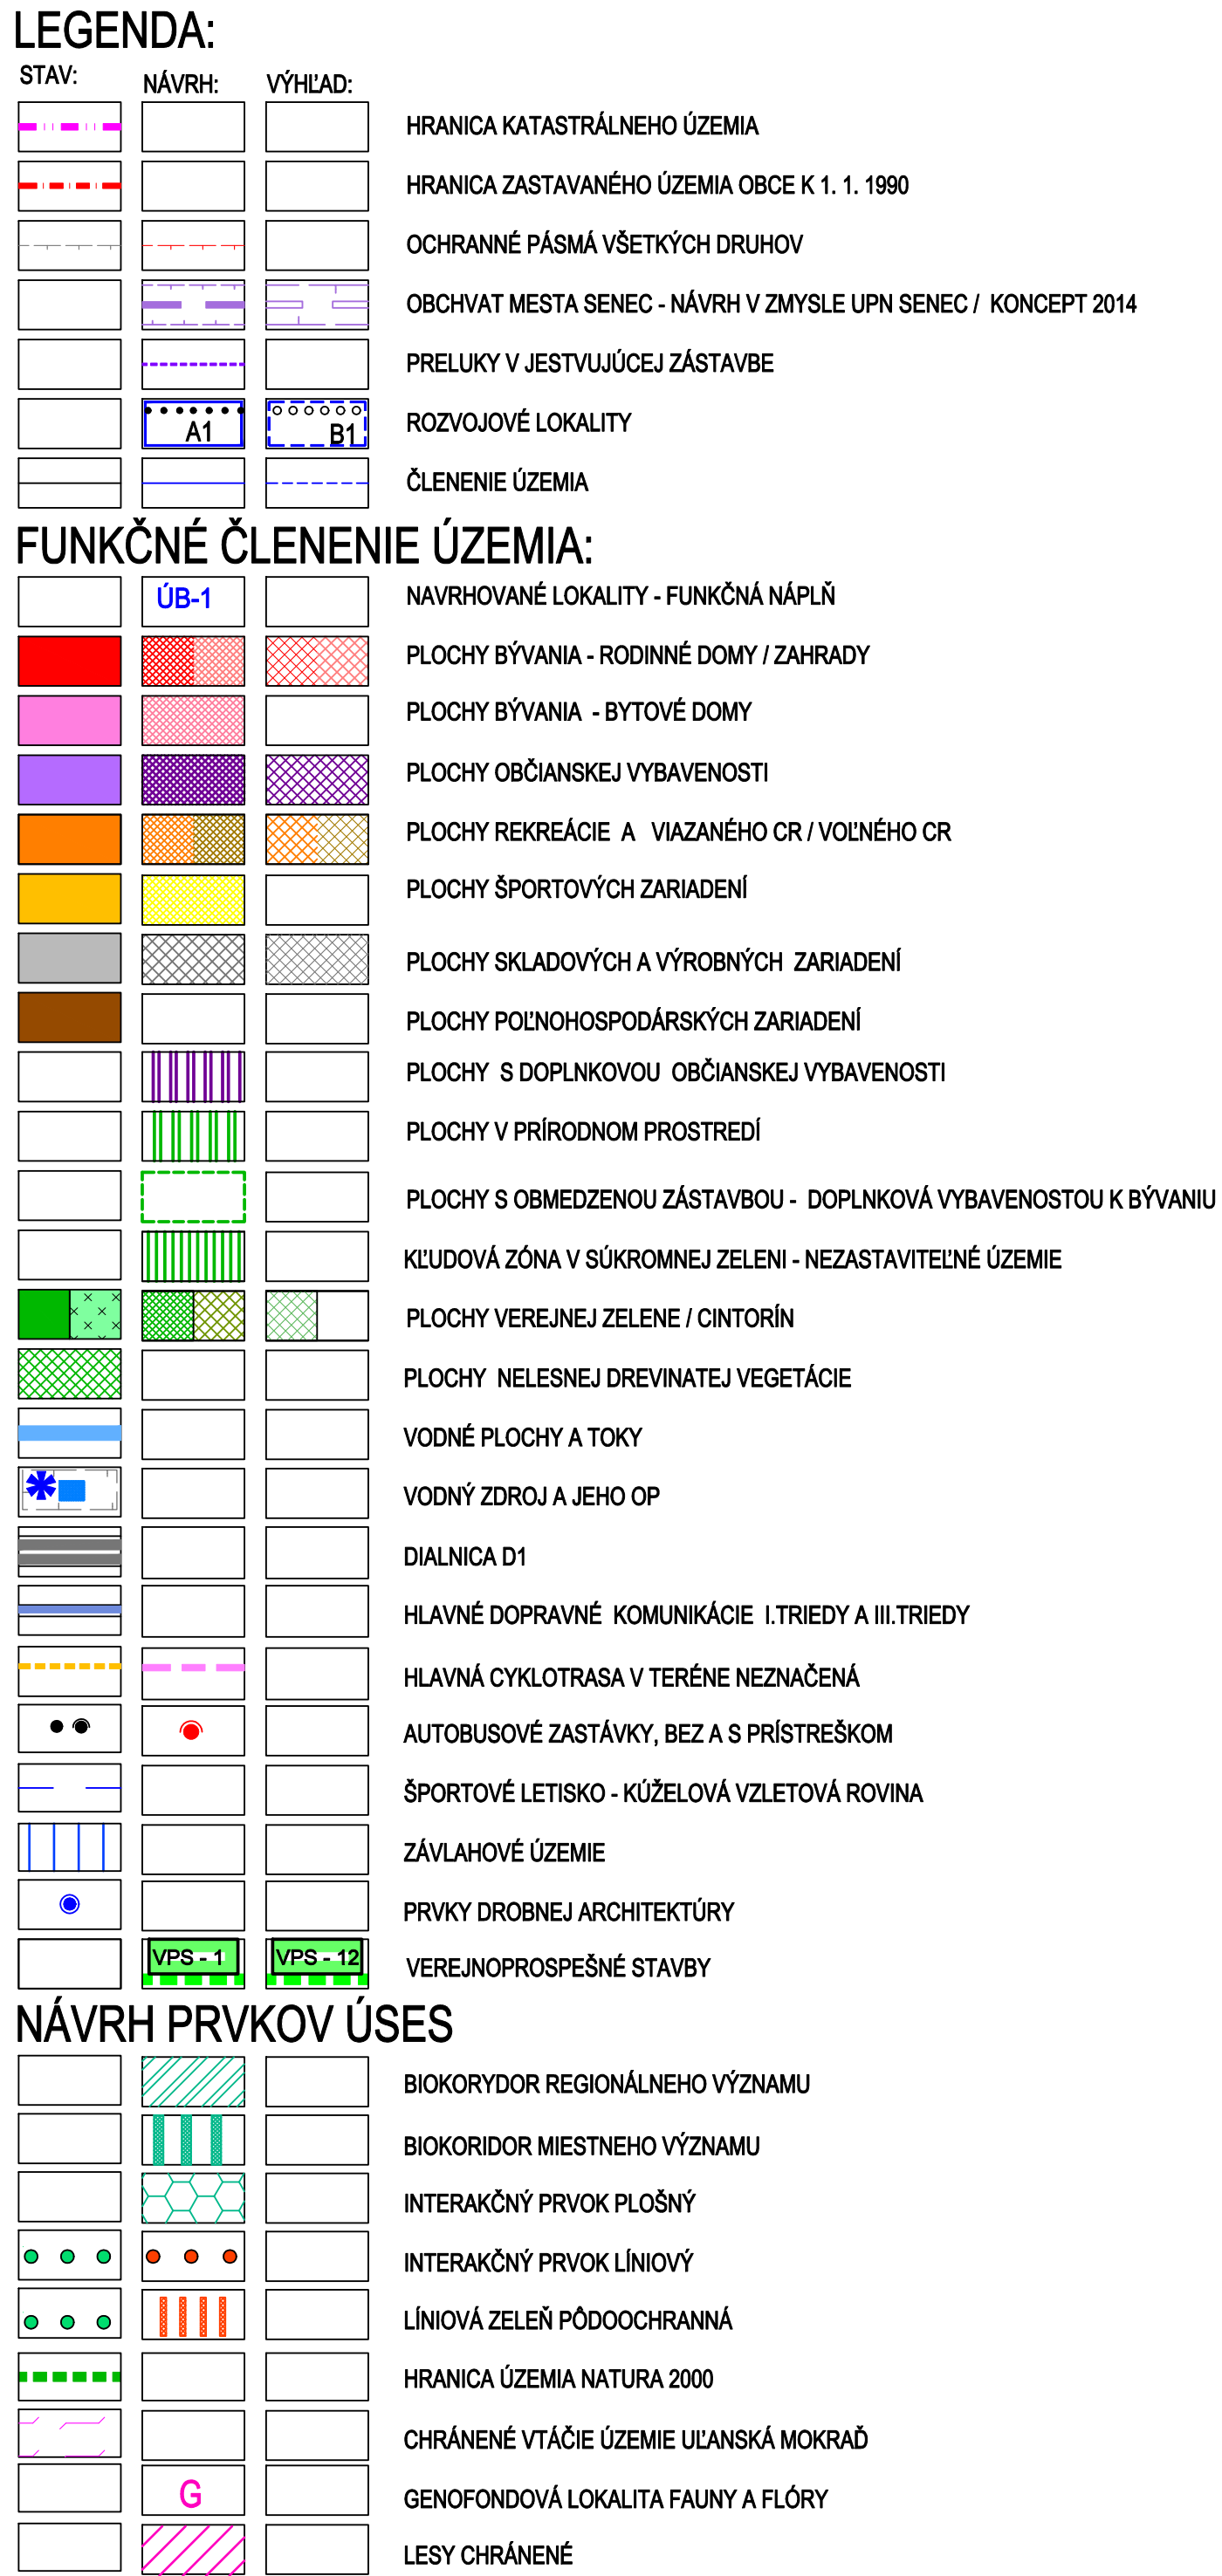


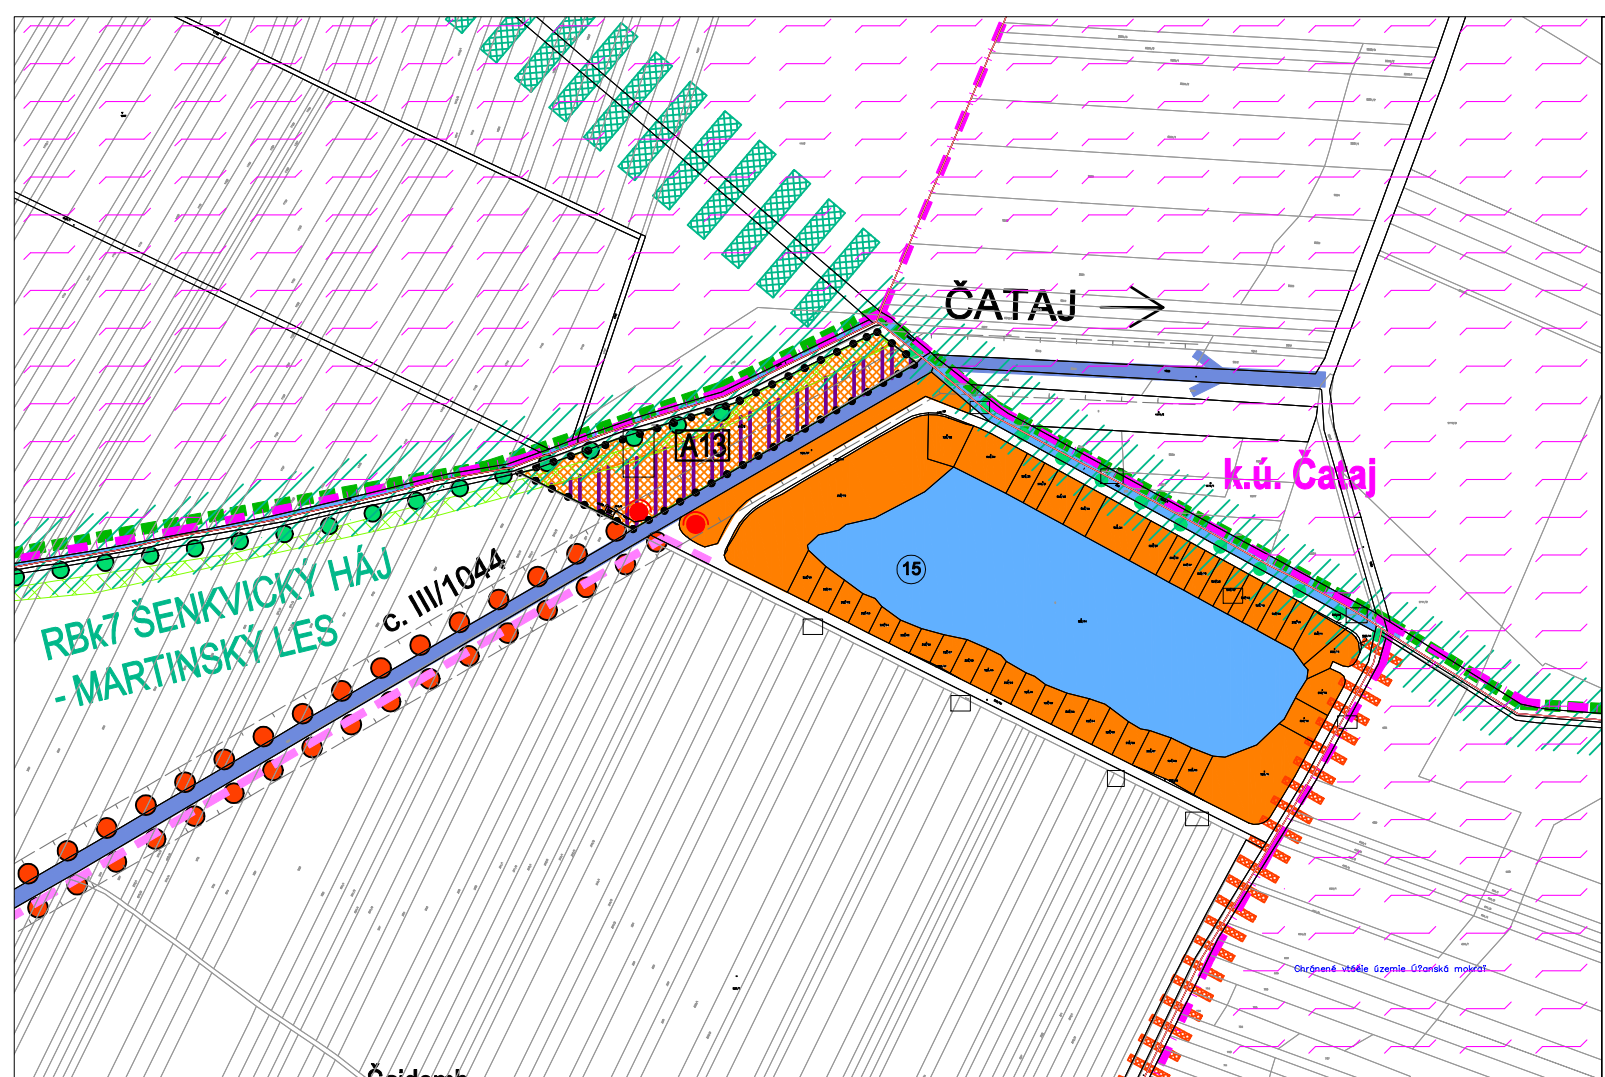


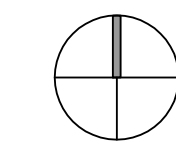

ÚZEMNÝ PLÁN OBCE BOLDOG

NÁVRH

OBJEDNÁVATEĽ: obec BOLDOG
SPRACOVATEĽ: ING. ARCH. ALŽBETA KÁČEROVÁ A KOLEKTÍV, RAJECKÁ 38, 821 07 BRATISLAVA

DÁTUM SPRACOVANIA: 04/2021
ZAKÁZKA ČÍSLO: 03/19

3. VÝKRES ZÁVAZNÝCH ČASTÍ A VEREJNO-PROSPEŠNÝCH STAVIEB M 1: 5 000

