
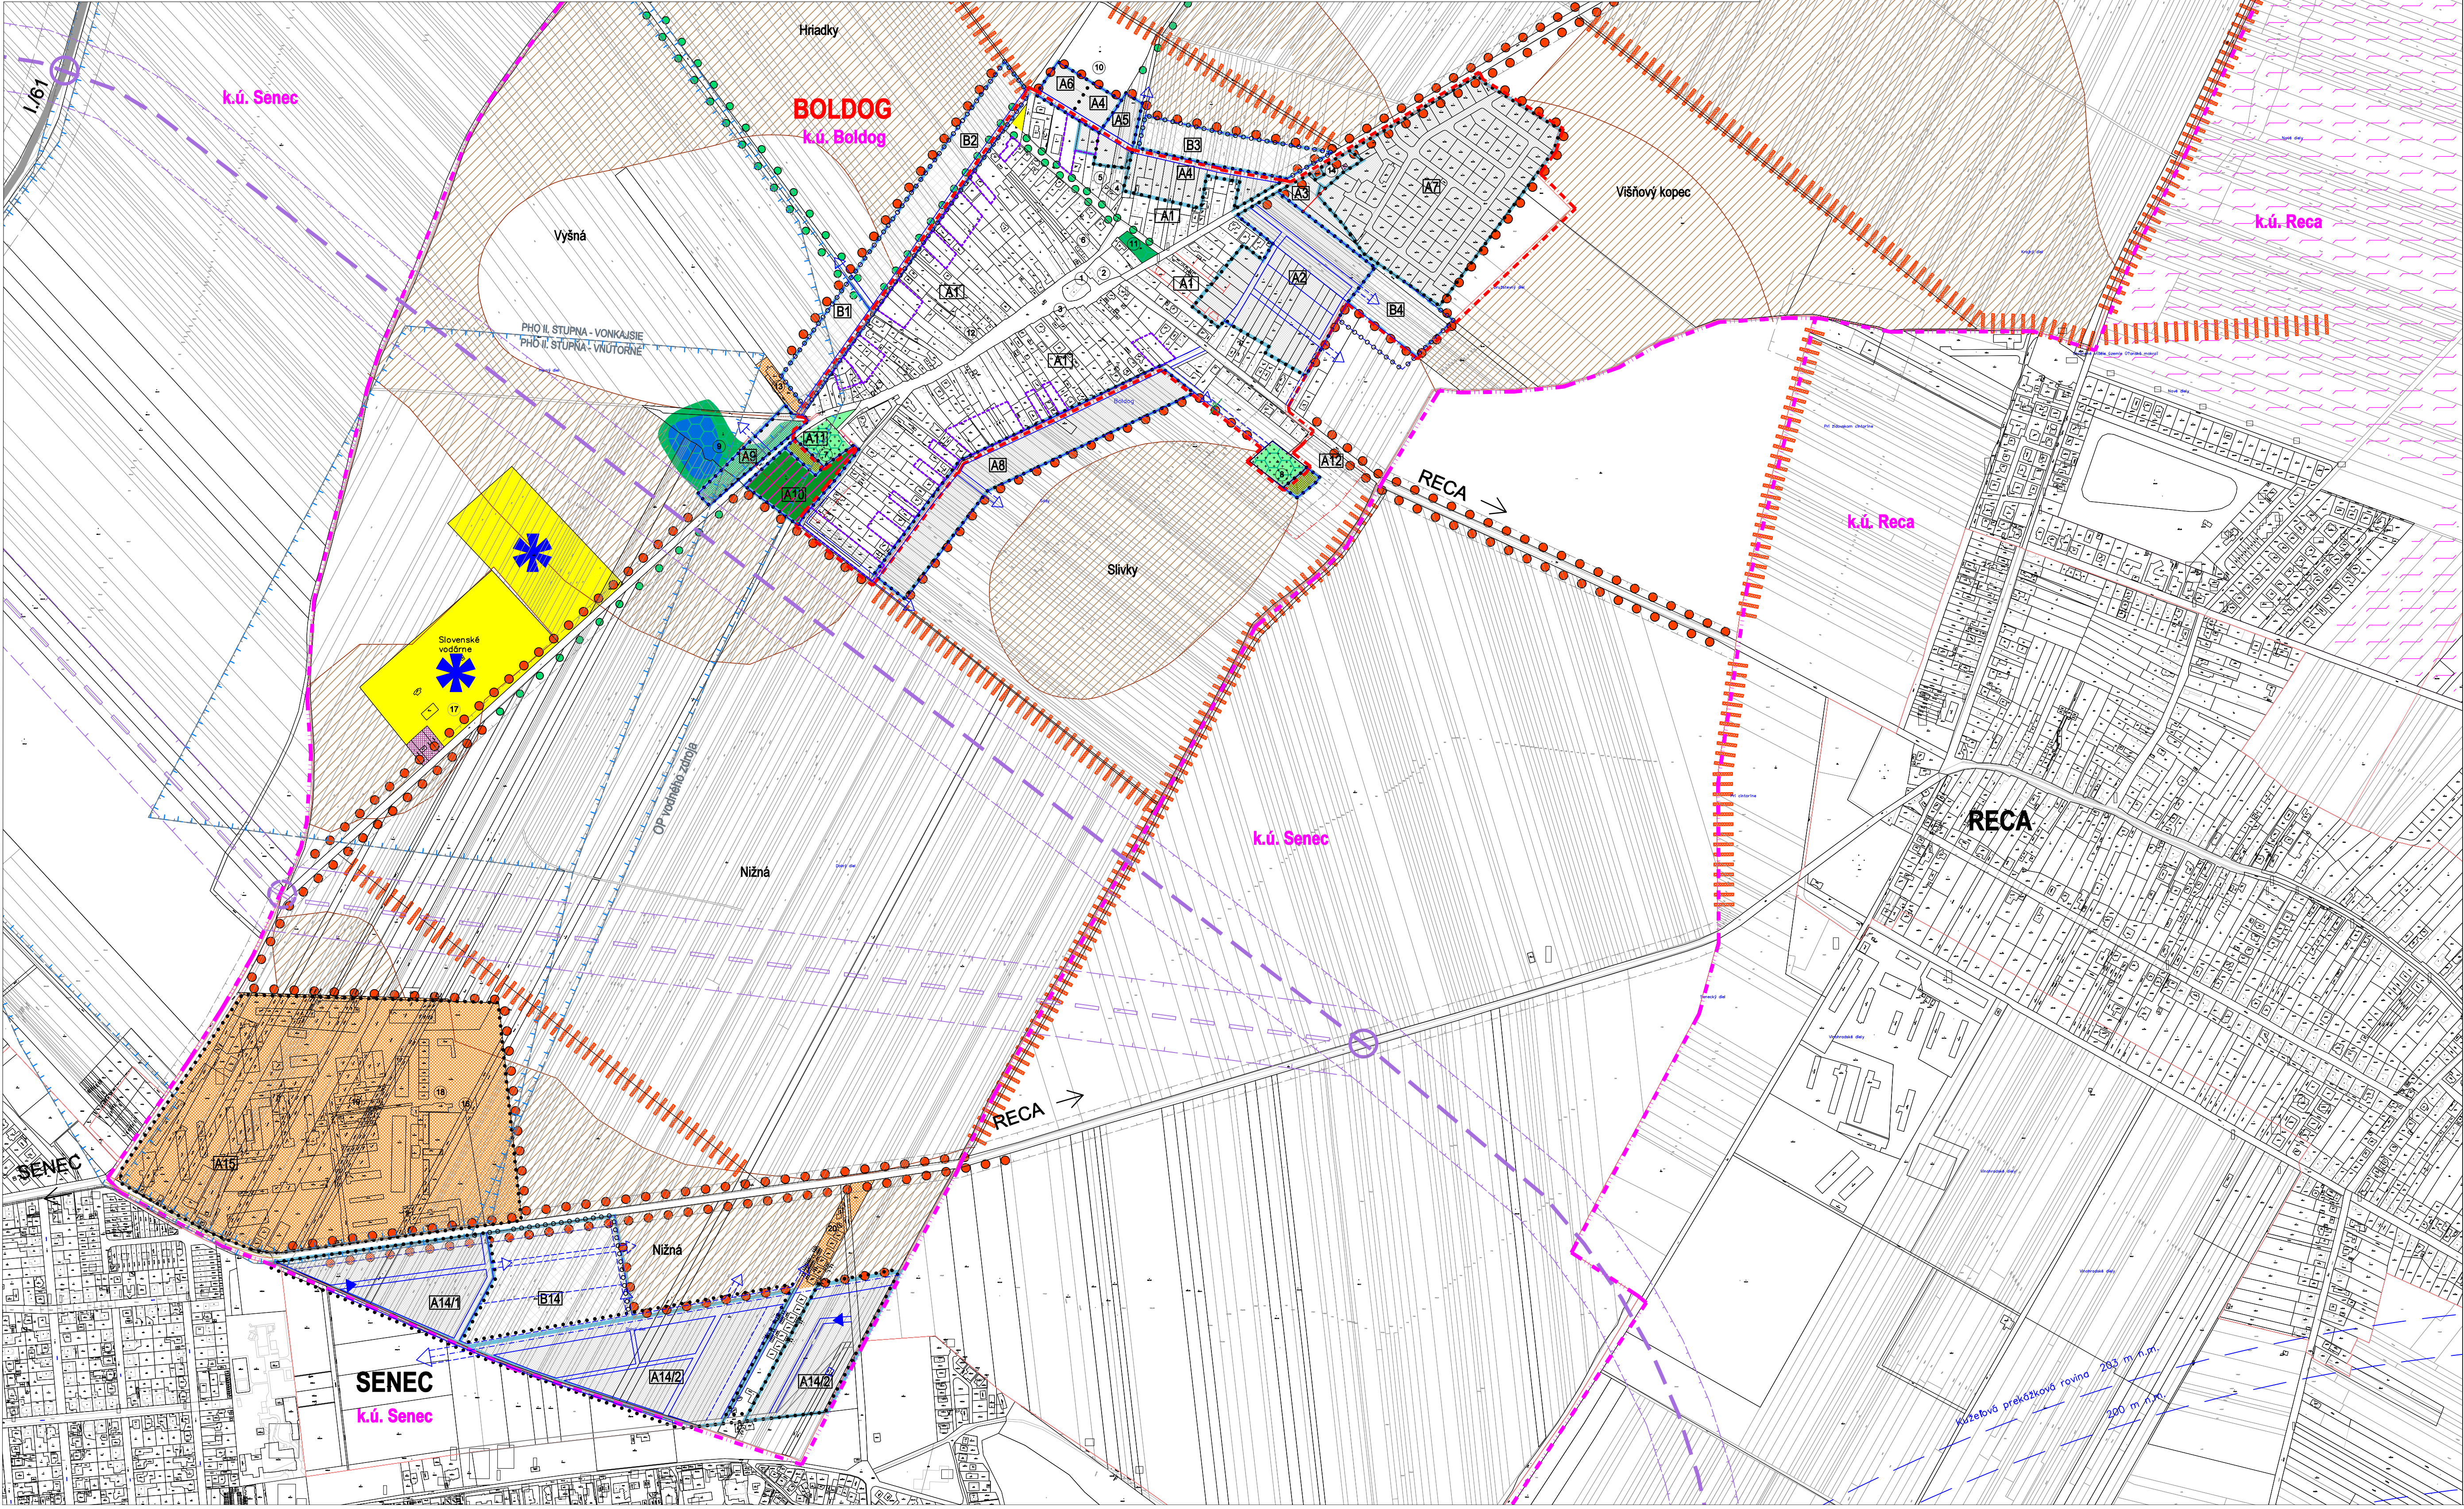
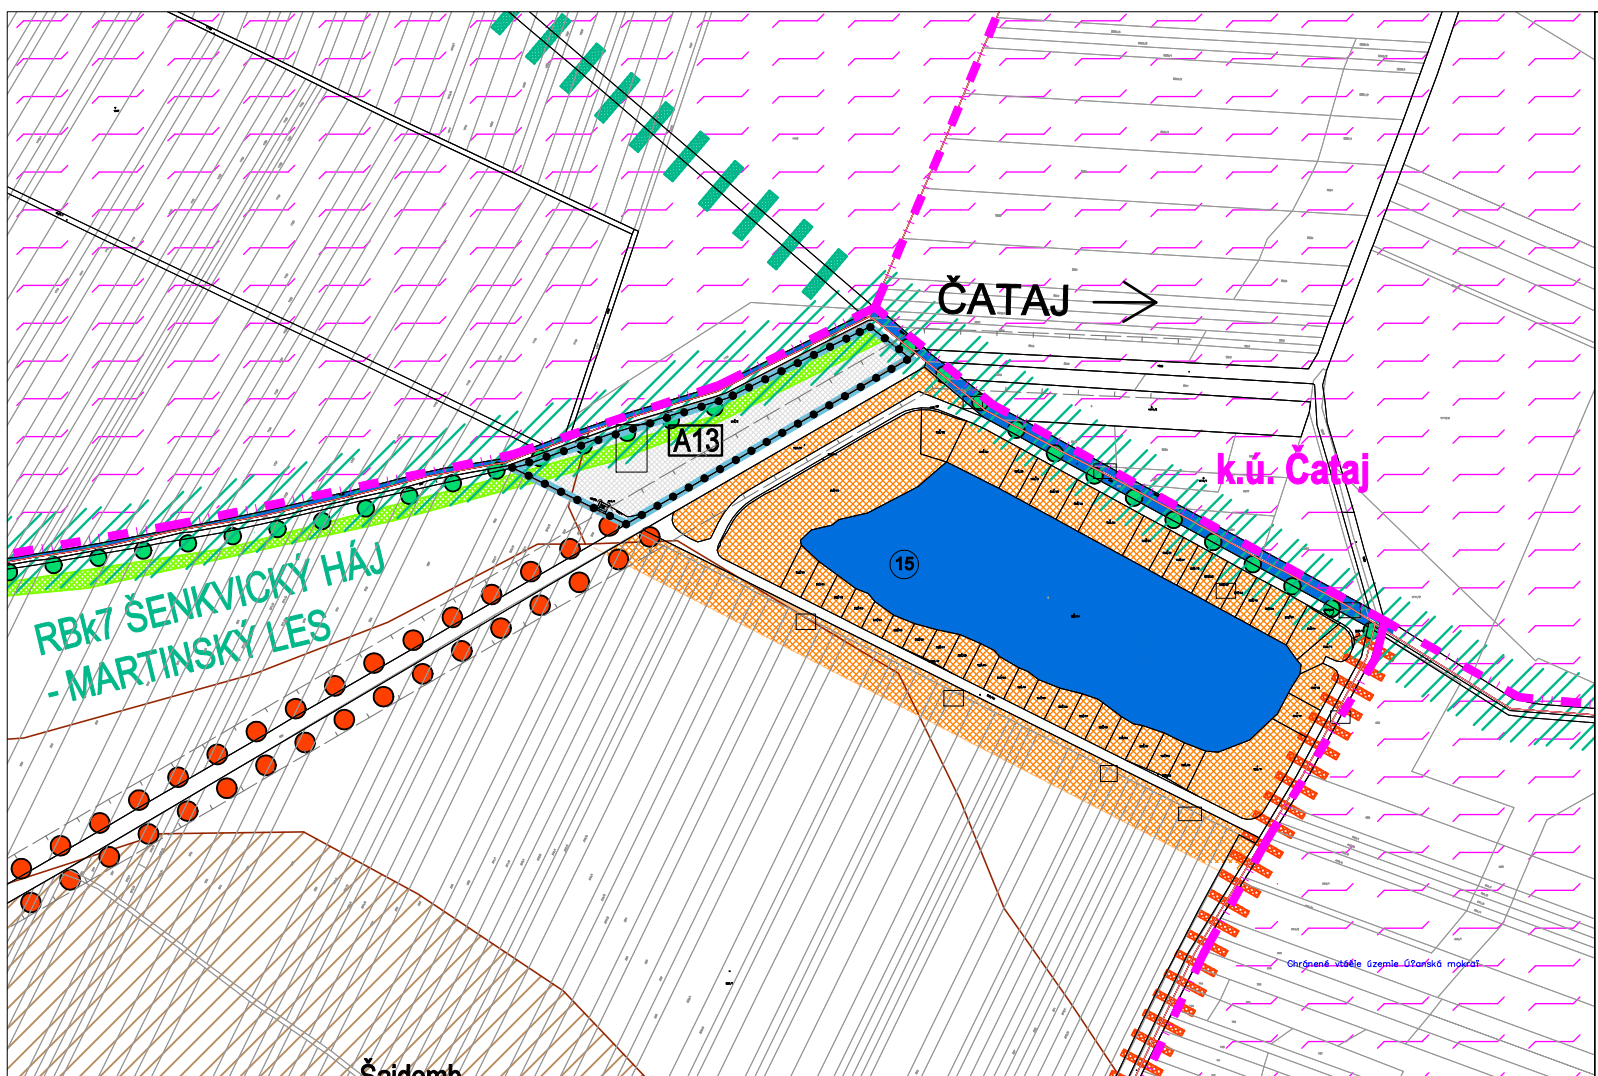


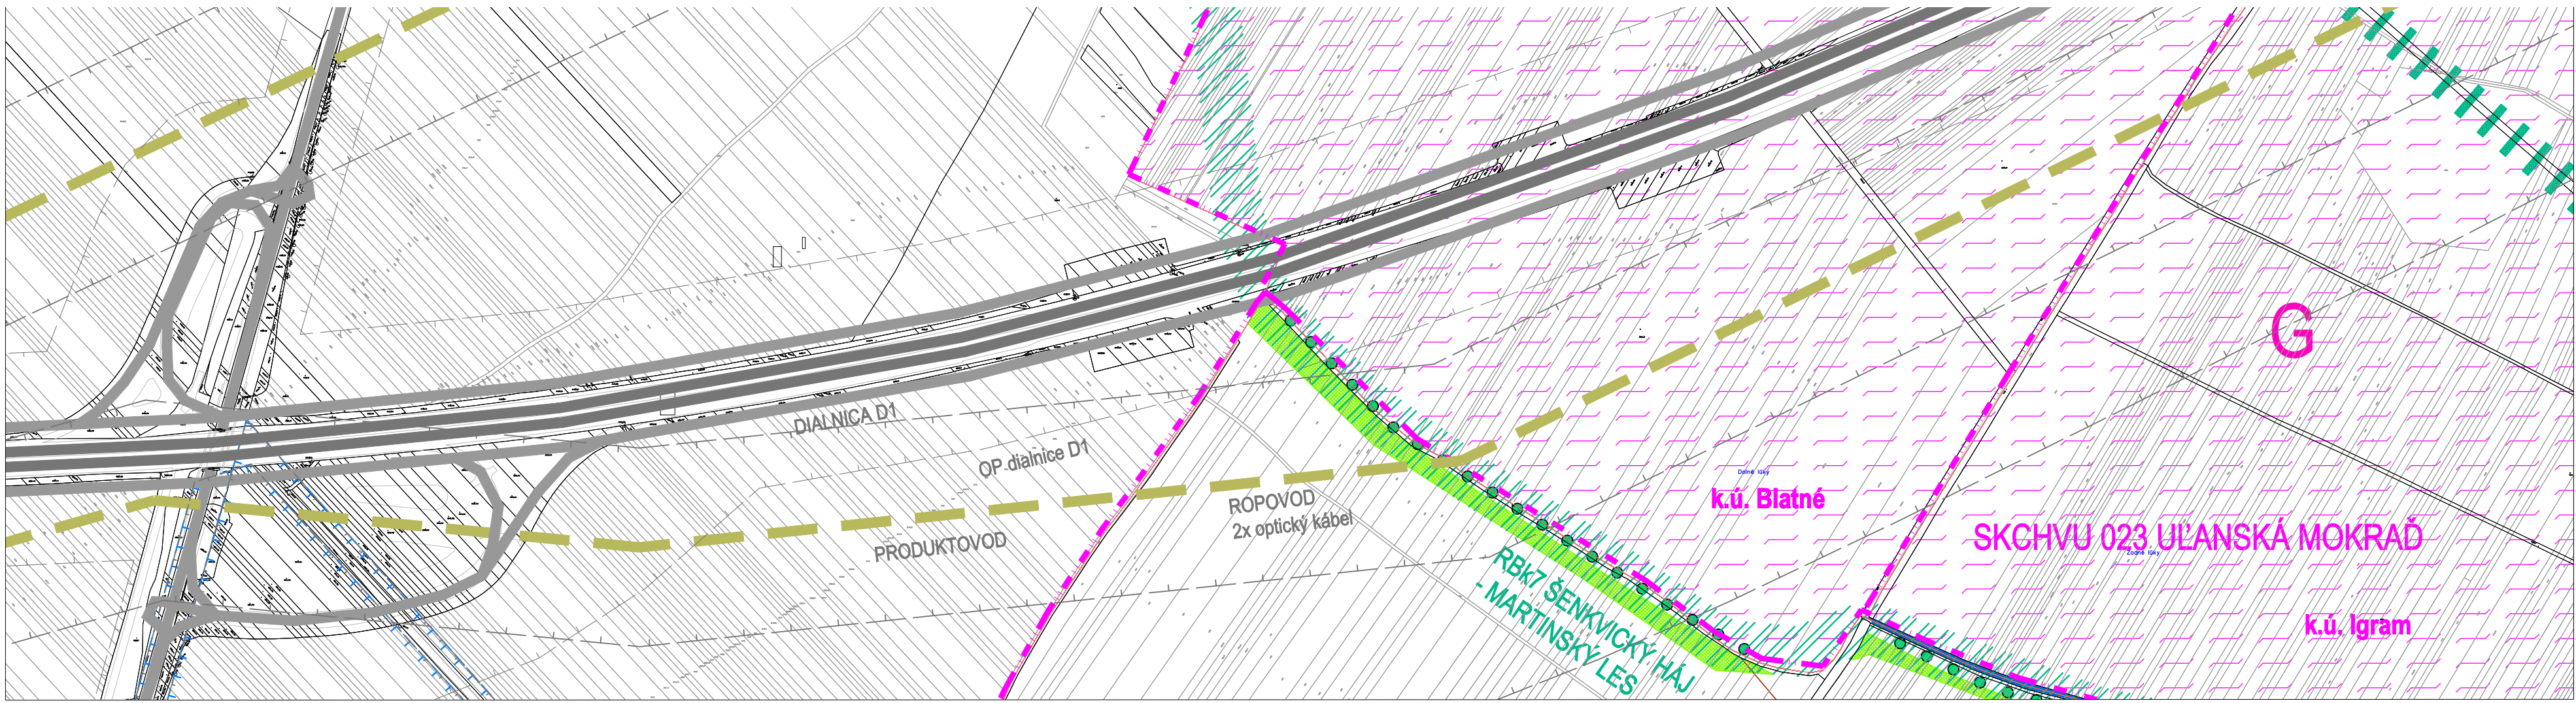

LEGENDA:

STAV:

NÁVRH:

VÝHLAD:

HRANICA KATASTRÁLNEHO ÚZEMIA

HRANICA ZASTAVANÉHO ÚZEMIA OBCE K 1. 1. 1990

OCHRANNÉ PÁSMA VŠETKÝCH DRUHOV

OBCHVAT MESTA SENEC - NÁVRH V ZMYSLE UPN SENEC / KONCEPT 2014

PRELUKY V JESTVUJÚCEJ ZÁSTAVBE

ROZVOJOVÉ LOKALITY

ČLENENIE ÚZEMIA

NÁVRH OCHRANNÉ

STAV

NÁVRH

GENOFONDOVÁ LOKALITA FAUNY A FLORY

CHRÁNENÉ VTÁČIE ÚZEMIE

VODNÝ ZDROJ A JEHO OP

LESY OCHRANNÉ

NÁVRH PRVKOV

BIOKORIDOR REGIONÁLNEHO VÝZNAMU

BIOKORIDOR MIESTNEHO VÝZNAMU

INTERAKČNÝ PRVOK PLOŠNÝ

INTERAKČNÝ PRVOK LÍNOVÝ

LÍNOVÁ ZELEN PODOOCHRANÁ

EKOSTABILIZAČNÉ PLOCHY

NELESNÁ DREVINOVÁ VEGETÁCIA

TRVALÉ TRÁVNE PORASTY

VODNÉ PLOCHY

VEREJNÁ ZELEŇ

CINTORINY

EKOSTABILIZAČNÉ OPATRENIA

ZVÝŠENIE EKOLOGICKEJ STABILITY

PLOCHY S PROTIERÓZNÝMI OPATRENAMI

ELIMINÁCIA STRESOVÝCH FAKTOROV

NÁVRH ROZVOJA OBCE

PLOCHY NAVRHOVANÉ NA ZASTAVANIE

PLOCHY NAVRHOVANÉ NA ZASTAVANIE - DLHODOBÝ VÝHLAD

1. KOSTOL NANEBOVZATA PANNY MARIE - KOSTOL R.K. CIRKVI Z R. 1915

2. RÍMSKOKATOLICKÝ FARBÝKÝ ÚRAD

3. ZVONICA REFORMOVANEJ CIRKVI

4. OBRATNÝ ÚRAD BOLDOG

5. KULTÚRNY DOM

6. MATERSKÁ ŠKOLA

7. DOM SMUTKU + CINTORIN RÍMSKOKATOLICKEJ FARBÝKOSTI

8. DOM SMUTKU + CINTORIN REFORMOVANEJ CIRKVI

9. FARBKA

10. ŠPORTOVÝ AREÁL - FUTBALOVÉ HRISKO

11. ŠPORTOVÝ AREÁL - VACUČOVÉ HRISKO

12. MOTO COLLARD s.r.o.

13. HOTEL PRE PRY ELYS

14. BOLDOG s.r.o. AREÁL BYVNIA

15. REKREAČNÁ OBLASŤ - BVALY TÁŽKOVÝ PRIESTOR

16. ŠKOLA ZELEŇHO ODPOČIU

17. SLOVENSKÉ VODÁRNE - BVS s.r.o.

18. AREÁL VÝROBY A SALADOV

19. ZOBNOVÁR

20. REKREAČNÉ UBYTOVANIE "HOLIDAY VILLAGE"

OBJEDNÁVATEL:

SPRACOVATEL:

DÁTUM SPRACOVANIA:

ZAKÁZKA ČÍSLO:

obec BOLDOG

ING. ARCH. ALŽBETA KÁČEROVÁ A KOLEKTÍV, RAJECKÁ 38, 821 07 BRATISLAVA

ING. KATARÍNA STANIČOVÁ

04/2021

03/19

8.

VÝKRES OCHRANY PRÍRODY A TVORBY KRAJINY VRÁTANE PRVKOV ÚSES

M 1:5 000