


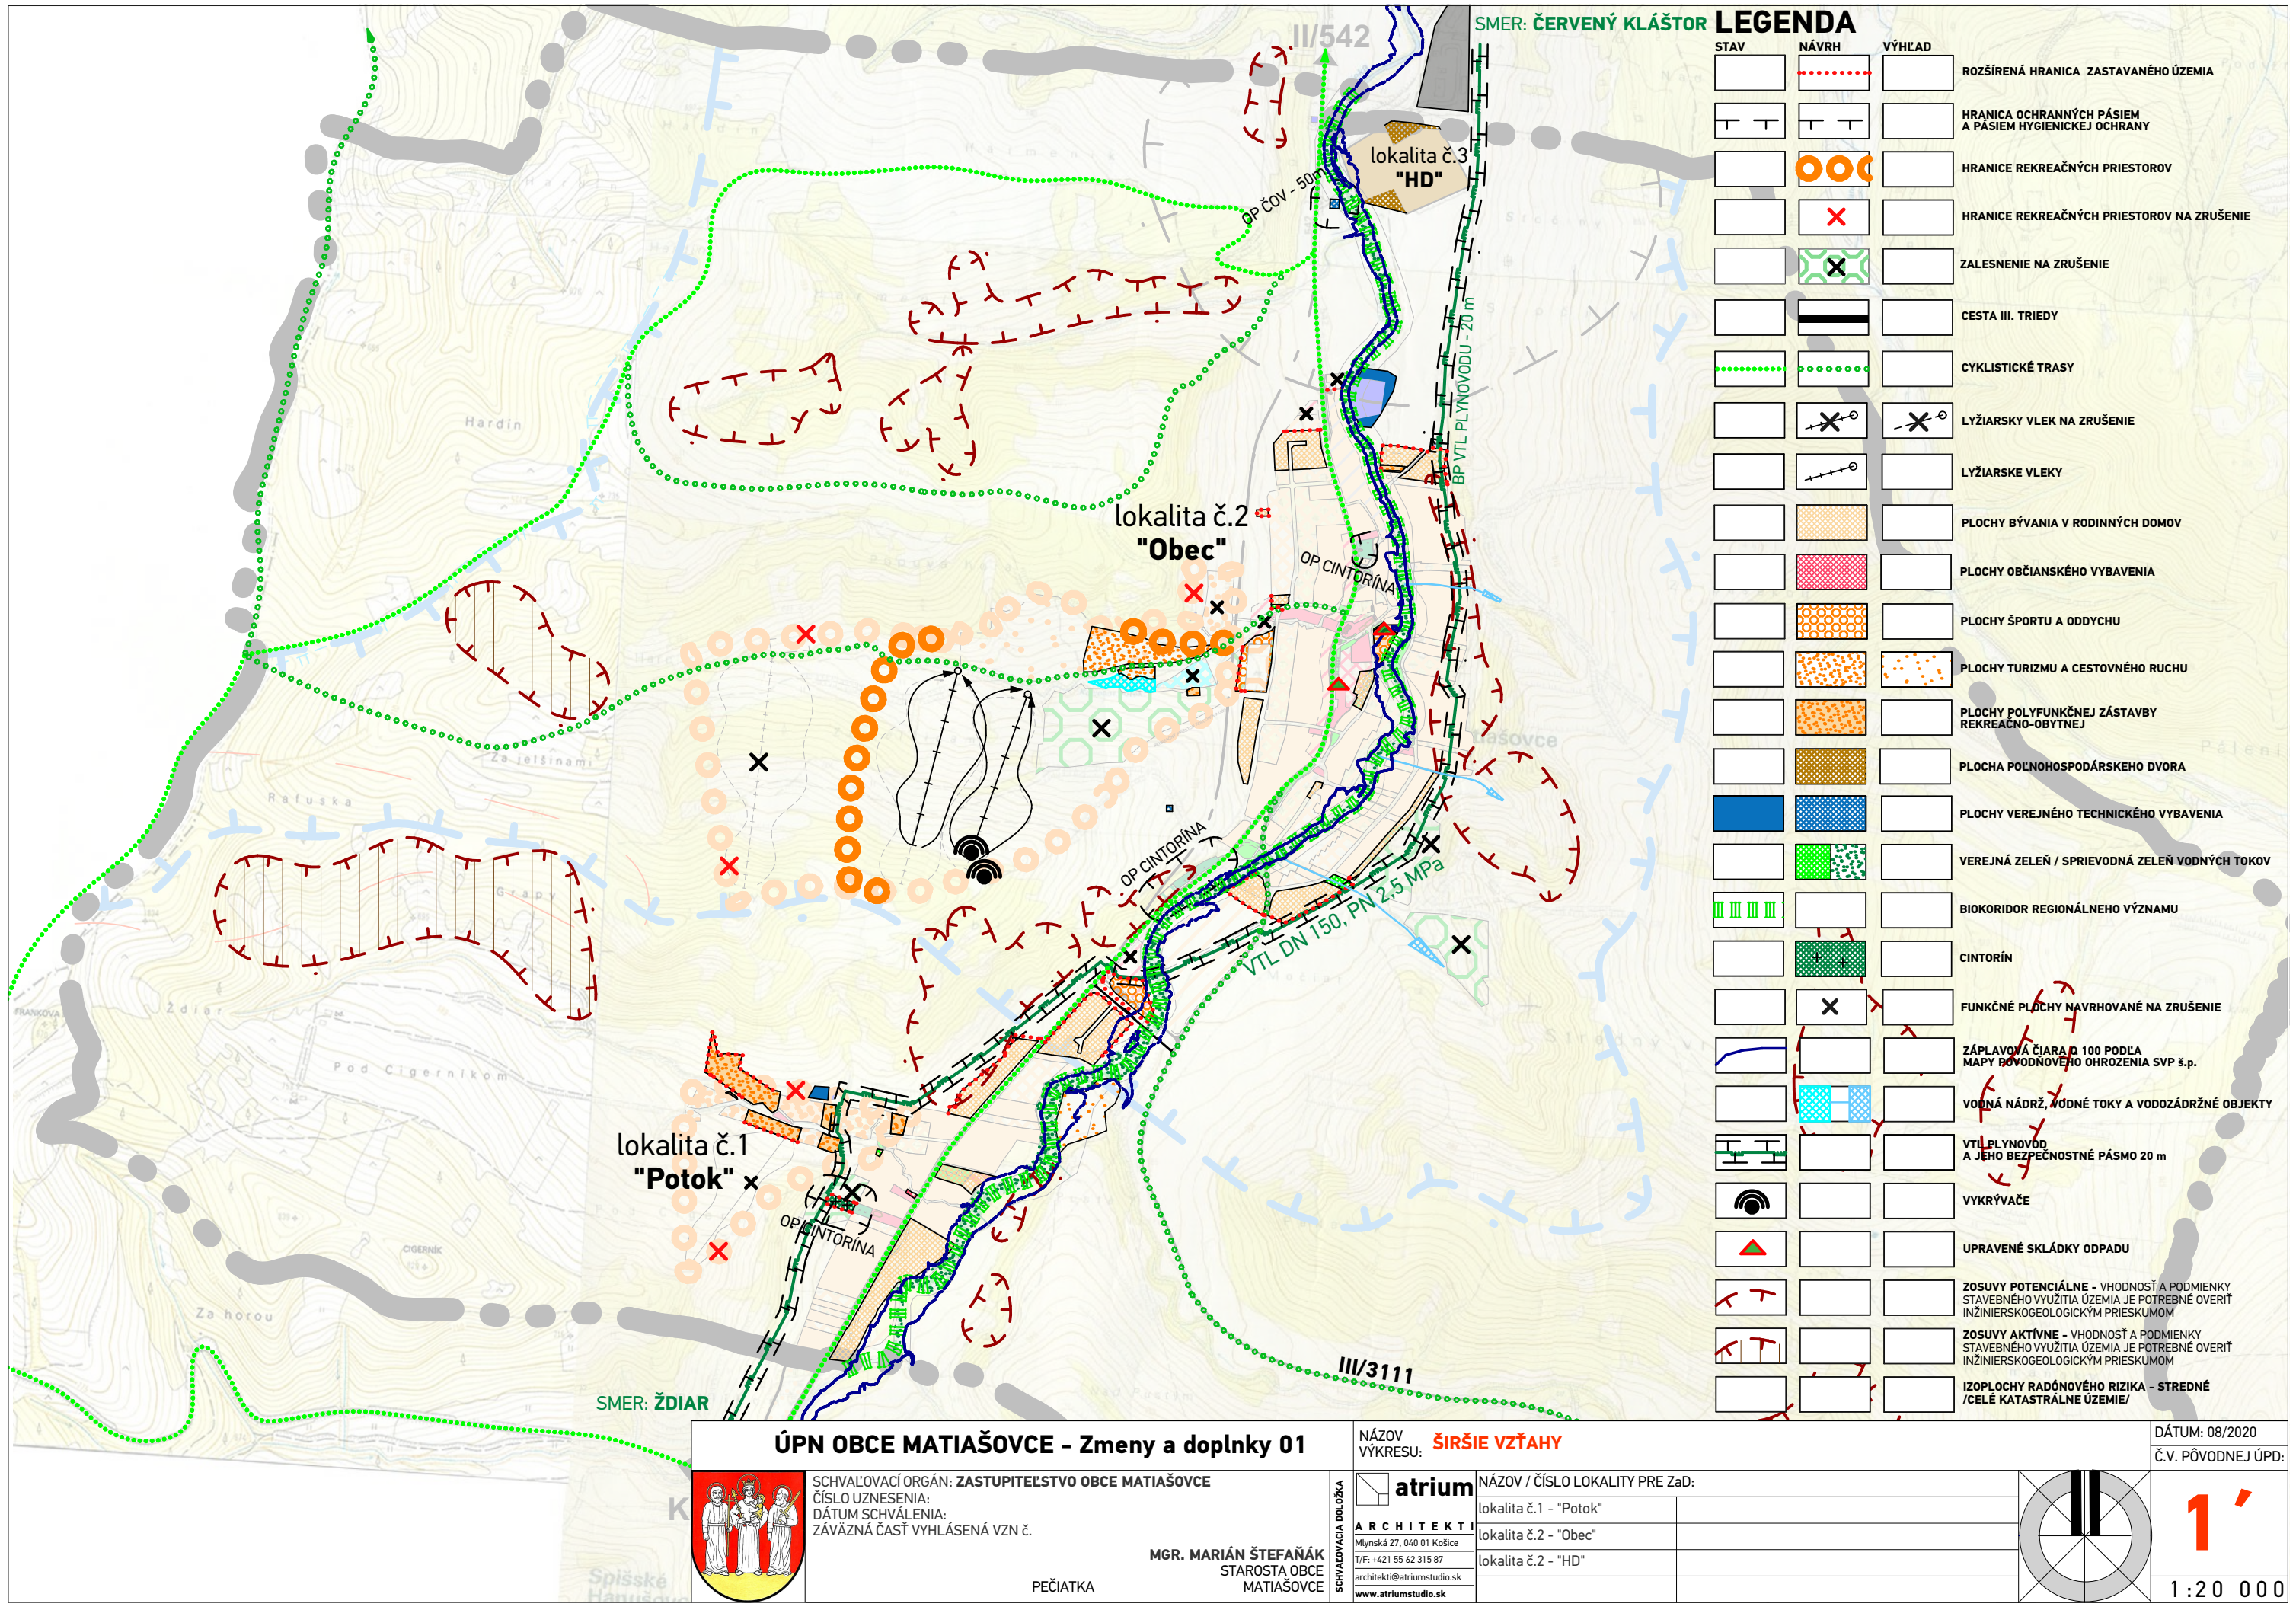

LEGENDA

STAV	NÁVRH	VÝHLAD	
			ROZŠÍŘENÁ HRANICA ZASTAVANÉHO ÚZEMIA
			HRANICA OCHRANNÝCH PÁSIEM A PÁSIEM HYGIENICKEJ OCHRANY
			HRANICE REKREAČNÝCH PRIESTOROV
			HRANICE REKREAČNÝCH PRIESTOROV NA ZRUŠENIE
			ZALESNENIE NA ZRUŠENIE
			CESTA III. TRIEDY
			CYKLISTICKÉ TRASY
			LYŽIARSKY VLEK NA ZRUŠENIE
			LYŽIARSKÉ VLEKY
			PLOCHY BÝVANIA V RODINNÝCH DOMOV
			PLOCHY OBČIANSKEHO VYBAVENIA
			PLOCHY ŠPORTU A ODDYCHU
			PLOCHY TURIZMU A CESTOVNÉHO RUCHU
			PLOCHY POLYFUNKČNEJ ZÁSTAVBY REKREAČNO-OBYTNÉJ
			PLOCHA POĽNOHOSPODÁRSKEHO DVORA
			PLOCHY VEREJNÉHO TECHNICKÉHO VYBAVENIA
			VEREJNÁ ZELEN / SPRIEVODNÁ ZELEN VODNÝCH TOKOV
			BIOKORIDOR REGIONÁLNEHO VÝZNAMU
			CINTORÍN
			FUNKČNÉ PLOCHY NAVRHOVANÉ NA ZRUŠENIE
			ZÁPLAVOVÁ ČIARA R 100 PODĽA MAPY PÔVODNÉHO OHROZENIA SVP š.p.
			VODNÁ NÁDRŽ, VODNÉ TOKY A VODOZÁDRŽNÉ OBJEKTY
			VTL PLYNOVOD A JEHO BEZPEČNOSTNÉ PÁSMO 20 m
			VYKRÝVAČE
			UPRAVENÉ SKLÁDKY ODPADU
			ZOSUVY POTENCIÁLNE - VHODNOSŤ A PODMIENKY STAVEBNÉHO VYUŽITIA ÚZEMIA JE POTREBNÉ OVERIŤ INŽINIERSKOGEOLOGICKÝM PRIESKUMOM
			ZOSUVY AKTÍVNE - VHODNOSŤ A PODMIENKY STAVEBNÉHO VYUŽITIA ÚZEMIA JE POTREBNÉ OVERIŤ INŽINIERSKOGEOLOGICKÝM PRIESKUMOM
			IZOPLOCHY RADÓNOVÉHO RIZIKA - STREDNÉ /CELÉ KATASTRÁLNE ÚZEMIE/

ÚPN OBCE MATIAŠOVCE - Zmeny a doplnky 01



SCHVAĽOVACÍ ORGÁN: ZASTUPITELSTVO OBCE MATIAŠOVCE
ČÍSLO UZNESENIA:
DÁTUM SCHVÁLENIA:
ZÁVÄZNÁ ČASŤ VYHLÁSENÁ VZN Č.

MGR. MARIÁN ŠTEFAŇÁK
STAROSTA OBCE
MATIAŠOVCE

PEČIATKA

NÁZOV VÝKRESU: ŠIRŠIE VZŤAHY


atrium
ARCHITEKTI
Mlynská 27, 040 01 Košice
T/F: +421 55 62 315 87
architekti@atriumstudio.sk
www.atriumstudio.sk

NÁZOV / ČÍSLO LOKALITY PRE ZAD:

lokalita č.1 - "Potok"
lokalita č.2 - "Obec"
lokalita č.2 - "HD"

DÁTUM: 08/2020

Č.V. PÔVODNEJ ÚPD:

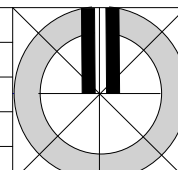

1'

1:20 000