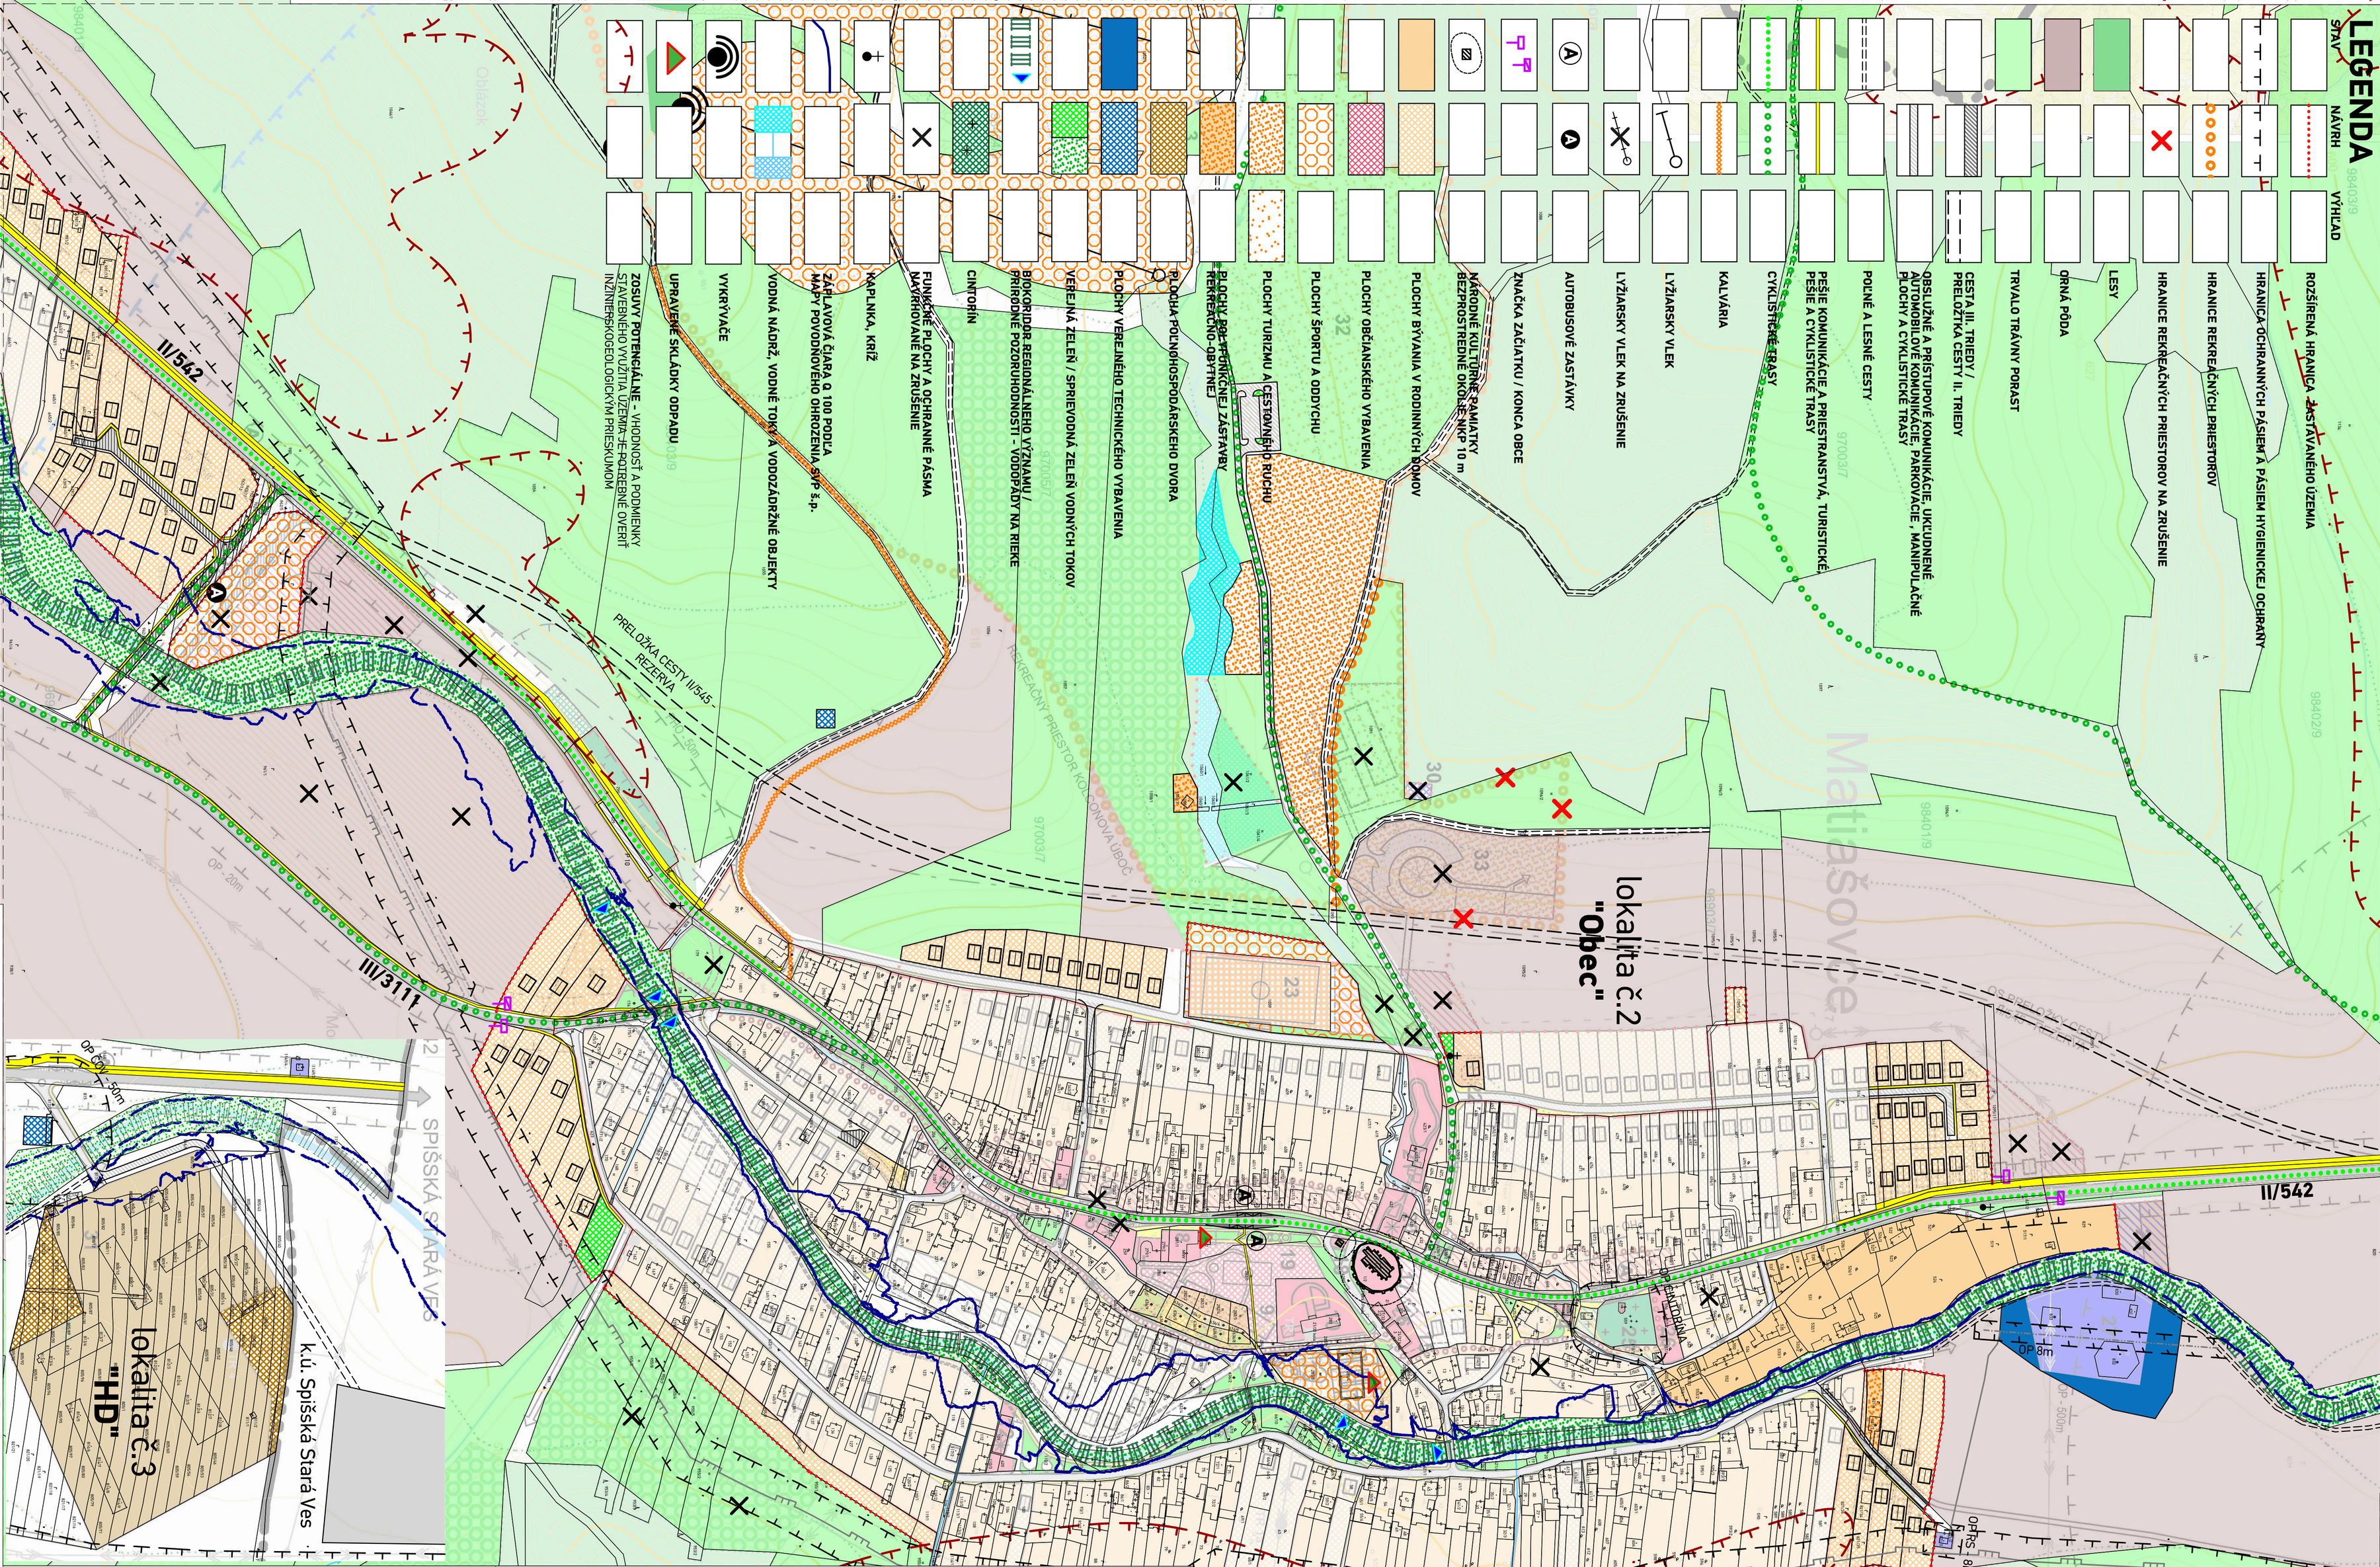

ÚPN OBCE MATIAŠOVCE - Zmeny a doplnky 01

NÁZOV VÝKRESU: **KOMPLEXNÝ VÝKRES FUNKČNÉHO A PRIESTOROVÉHO USPORIADANIA ÚZEMIA**

DÁTUM: 08/2020

Č.V. PÔVODNEJ ÚPD:

SCHVAĽOVACÍ ORGÁN: **ZASTUPITEĽSTVO OBCE MATIAŠOVCE**
ČÍSLO UZNESENIA:
DÁTUM SCHVÁLENIA:
ZÁVÄZNÁ ČASŤ VYHLÁSENÁ VZN Č.

MGR. MARIÁN ŠTEFAŇÁK
STAROSTA OBCE
MATIAŠOVCE

PEČIATKA

SCHVAĽOVACIA DOLOŽKA

atrium
ARCHITEKTI
Mlynská 27, 040 01 Košice
T/F: +421 55 62 315 87
architekti@atriumstudio.sk
www.atriumstudio.sk

NÁZOV / ČÍSLO LOKALITY PRE ZaD:

lokalita č.2 - "Obec"

lokalita č.3 - "HD"

1B

1:5 000