


ÚZEMNÝ PLÁN OBCE



SEDMEROVEC

KATASTRÁLNE ÚZEMIE OBCE - KOMPLEXNÝ URBANISTICKÝ ROZBOR - PROBLÉMOVÝ VÝKRES - KRAJINNÝ PLÁN

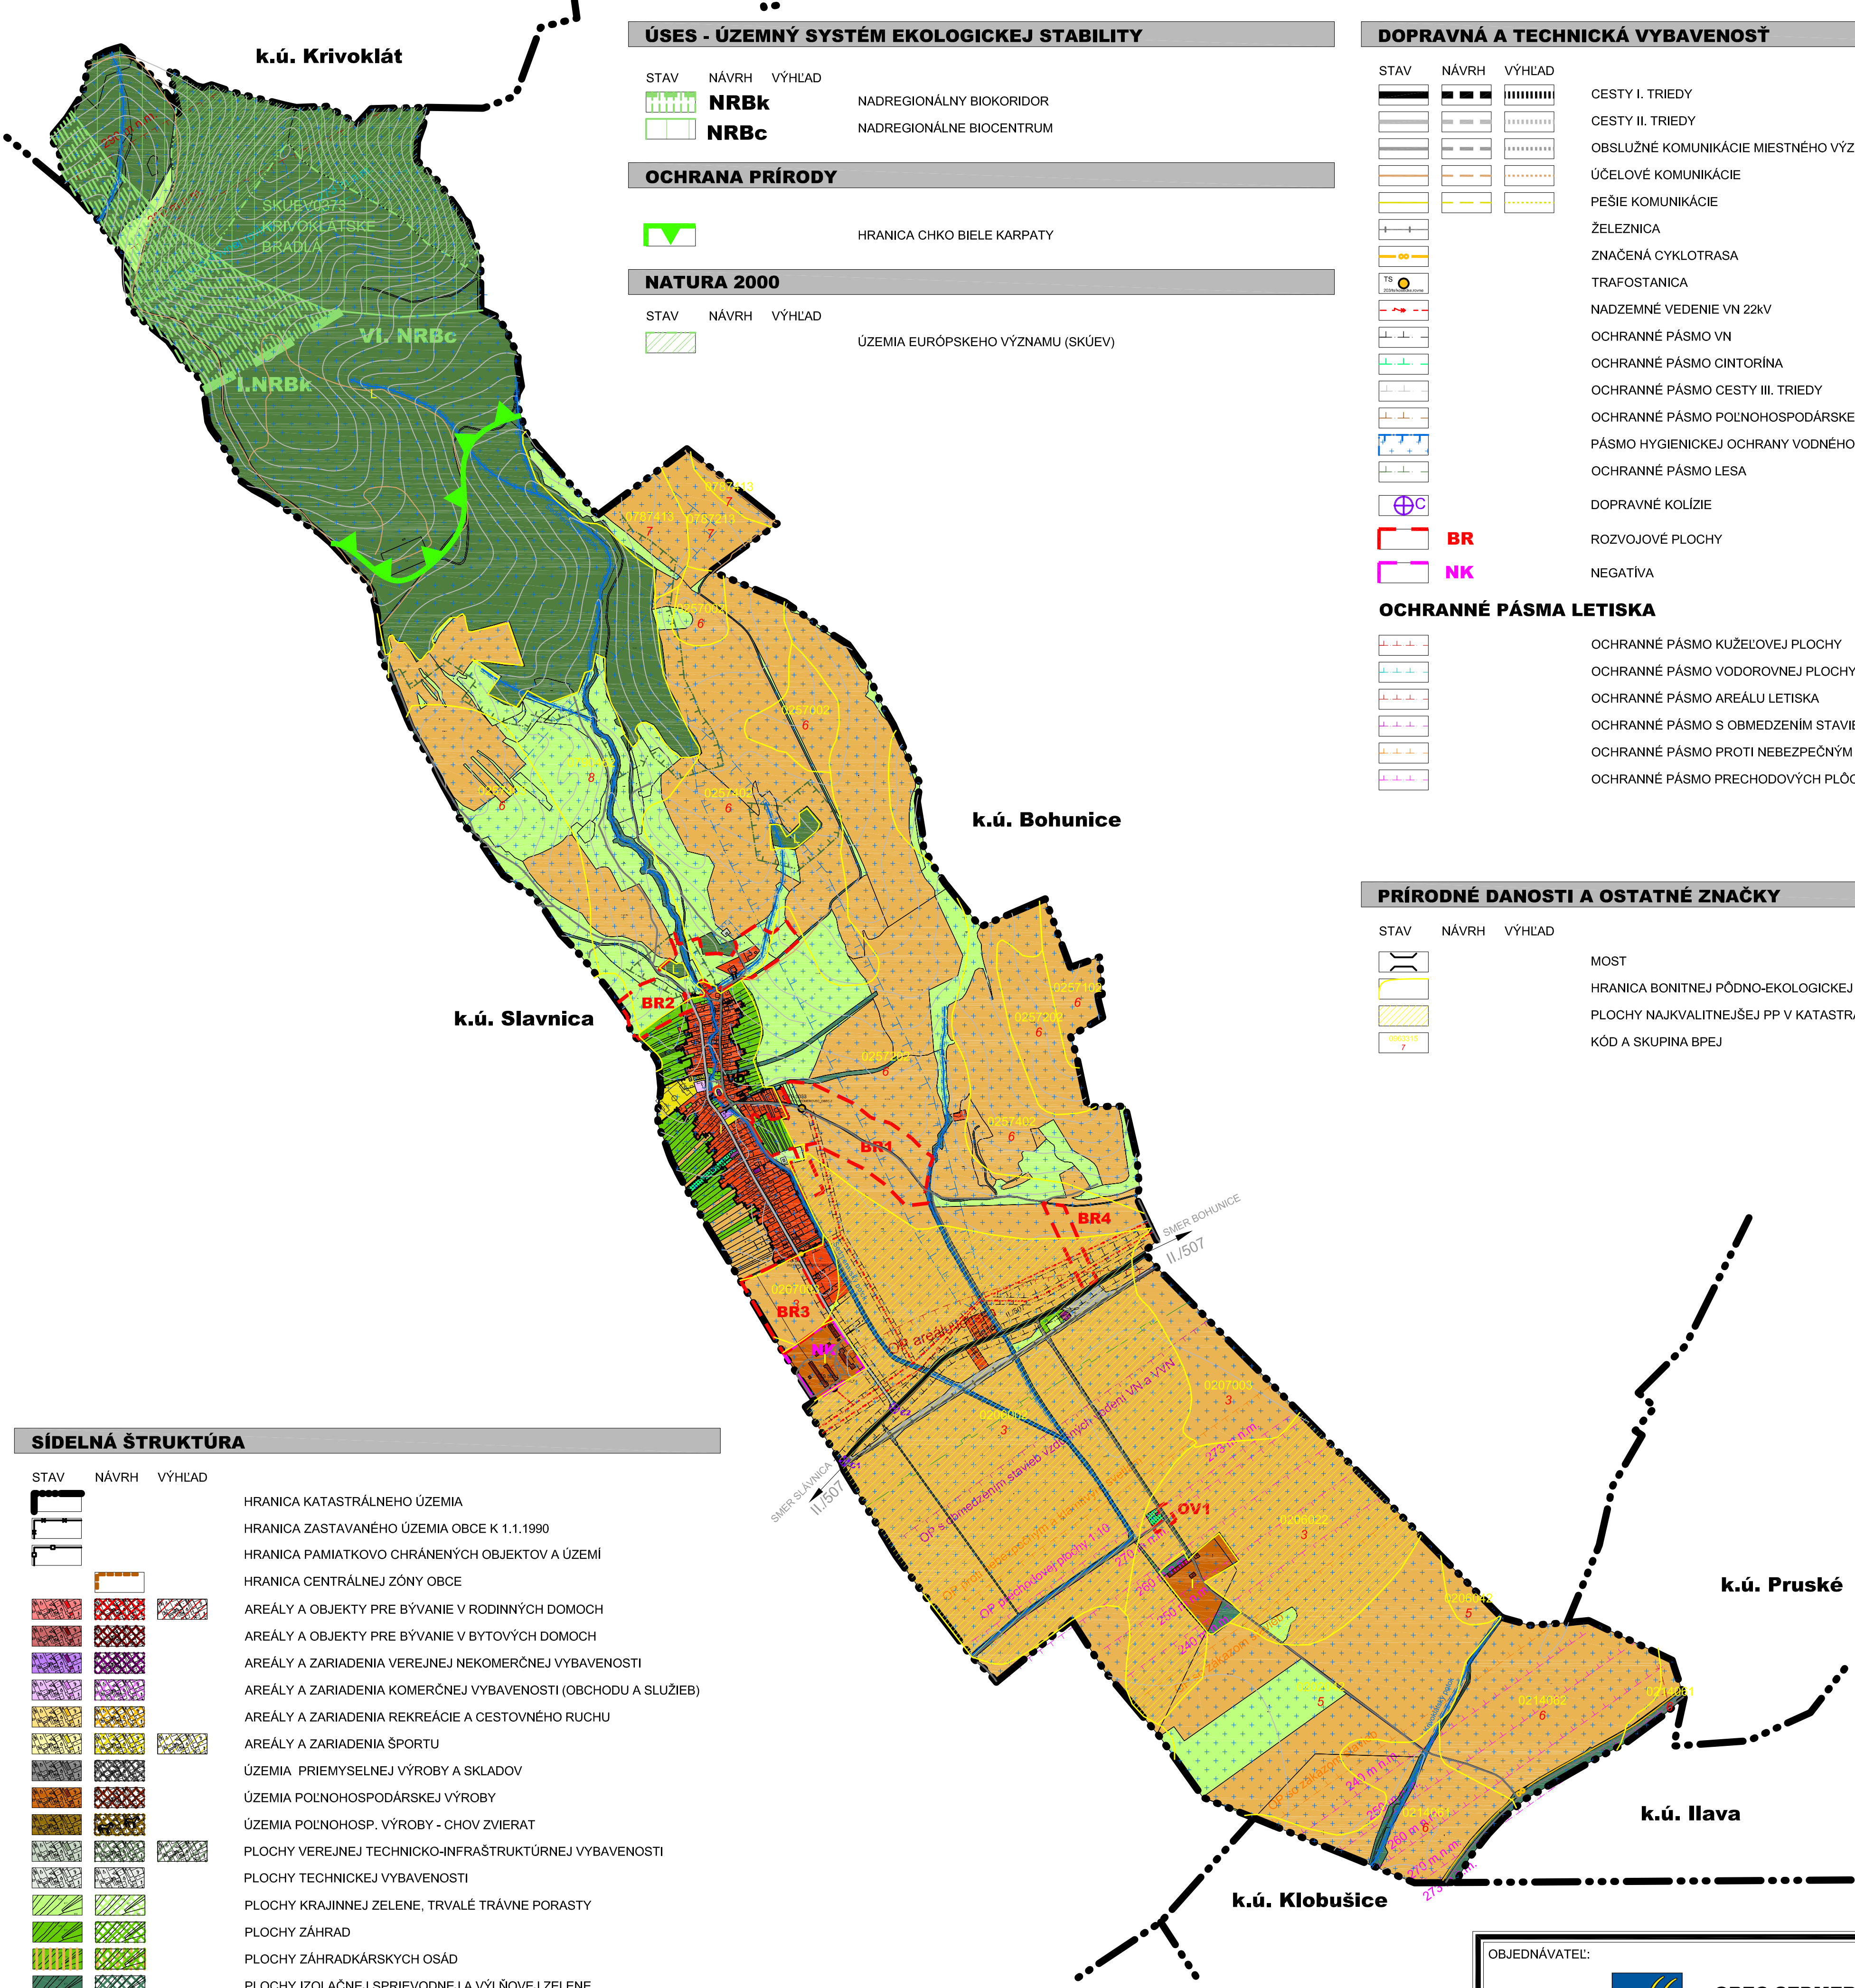

ÚSES - ÚZEMNÝ SYSTÉM EKOLOGICKEJ STABILITY

STAV	NÁVRH	VÝHLAD	
			NADREGIONÁLNY BIOKORIDOR
			NADREGIONÁLNE BIOCENTRUM

OCHRANA PRÍRODY

	HRANICA CHKO BIELE KARPATY
--	----------------------------

NATURA 2000

STAV	NÁVRH	VÝHLAD	
			ÚZEMIA EURÓPSKEHO VÝZNAMU (SKÚEV)

DOPRAVNÁ A TECHNICKÁ VYBAVENOSŤ

STAV	NÁVRH	VÝHLAD	
			CESTY I. TRIEDY
			CESTY II. TRIEDY
			OBSLUŽNÉ KOMUNIKÁCIE MIESTNÉHO VÝZNAMU
			ÚČELOVÉ KOMUNIKÁCIE
			PEŠIE KOMUNIKÁCIE
			ŽELEZNICA
			ZNAČENÁ CYKLOTRASA
			TRAFOSTANICA
			NADZEMNÉ VEDENIE VN 22KV
			OCHRANNÉ PÁSMO VN
			OCHRANNÉ PÁSMO CINTORÍNA
			OCHRANNÉ PÁSMO CESTY III. TRIEDY
			OCHRANNÉ PÁSMO POĽNOHOSPODÁRSKEJ VÝROBY
			PÁSMO HYGIENICKEJ OCHRANY VODNÉHO ZDROJA
			OCHRANNÉ PÁSMO LESA
			DOPRAVNÉ KOLÍZIE
			ROZVOJOVÉ PLOCHY
			NEGATÍVA

OCHRANNÉ PÁSMA LETISKA

	OCHRANNÉ PÁSMO KUŽELOVEJ PLOCHY
	OCHRANNÉ PÁSMO VODOROVNEJ PLOCHY
	OCHRANNÉ PÁSMO AREÁLU LETISKA
	OCHRANNÉ PÁSMO S OBMEDZENÍM STAVIEB VZDUŠNÝCH VEDENÍ
	OCHRANNÉ PÁSMO PROTI NEBEZPEČNÝM A KLAMLIVÝM SVETLÁM
	OCHRANNÉ PÁSMO PRECHODOVÝCH PLÔCH

PRÍRODNÉ DANOSTI A OSTATNÉ ZNAČKY

STAV	NÁVRH	VÝHLAD	
			MOST
			HRANICA BONITNEJ PÔDNO-EKOLOGICKEJ JEDNOTKY
			PLOCHY NAJKVALITNEJŠEJ PP V KATASTRÁLNOM ÚZEMÍ PODĽA BPEJ
			KÓD A SKUPINA BPEJ

SÍDELNÁ ŠTRUKTÚRA

STAV	NÁVRH	VÝHLAD	
			HRANICA KATASTRÁLNEHO ÚZEMIA
			HRANICA ZASTAVANÉHO ÚZEMIA OBCE K 1.1.1990
			HRANICA PAMIATKOVO CHRÁNENÝCH OBJEKTOV A ÚZEMÍ
			HRANICA CENTRÁLNEJ ZÓNY OBCE
			AREÁLY A OBJEKTY PRE BÝVANIE V RODINNÝCH DOMOCH
			AREÁLY A OBJEKTY PRE BÝVANIE V BYTOVÝCH DOMOCH
			AREÁLY A ZARIADENIA VEREJNEJ NEKOMERČNEJ VYBAVENOSTI
			AREÁLY A ZARIADENIA KOMERČNEJ VYBAVENOSTI (OBCHODU A SLUŽIEB)
			AREÁLY A ZARIADENIA REKREÁCIE A CESTOVNÉHO RUCHU
			AREÁLY A ZARIADENIA ŠPORTU
			ÚZEMIA PRIEMYSELNEJ VÝROBY A SKLADOV
			ÚZEMIA POĽNOHOSPODÁRSKEJ VÝROBY
			ÚZEMIA POĽNOHOSP. VÝROBY - CHOV ZVIERAT
			PLOCHY VEREJNEJ TECHNICKO-INFRAŠTRUKTÚRNEJ VYBAVENOSTI
			PLOCHY TECHNICKEJ VYBAVENOSTI
			PLOCHY KRAJINNEJ ZELENÉ, TRVALÉ TRÁVNE PORASTY
			PLOCHY ZÁHRAD
			PLOCHY ZÁHRADKÁRSKÝCH OSÁD
			PLOCHY IZOLAČNEJ SPRIEVODNEJ A VÝLŇOVEJ ZELENÉ
			PLOCHY CINTORÍNOV
			PLOCHY A OBJEKTY ŽELEZNIČNEJ DOPRAVY
			PLOCHY POĽNOHOSPODÁRSKEJ PÔDY
			PLOCHY LESOV
			PLOCHA MANIPULAČNÉHO PRIESTORU/ŤAŽBY DREVA
			VODNÉ PLOCHY A TOKY

OBJEDNÁVATEĽ:



OBEC SEDMEROVEC
Sedmerovec č. 58
018 54 Slavnica

STUPEŇ UPD:

ÚZEMNÝ PLÁN OBCE SEDMEROVEC

SPRACOVATEĽ:



A3A ATELIER S.R.O.
ING. ARCH. PETER KRUČAY, SKA 1400AA
DEDOVEC 1353,
017 01, POVAŽSKÁ BYSTRICA

VYPRACOVAL: ING.ARCH. M. ĎURDÍKOVÁ, ING. L. AGNET


ZODPOVEDNÝ PROJEKTANT: ING. ARCH. PETER KRUČAY, AA

DÁTUM:

11/2018

MIERKA:

1:10 000

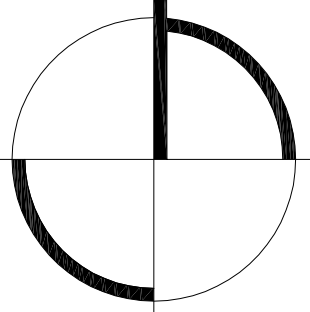

1