


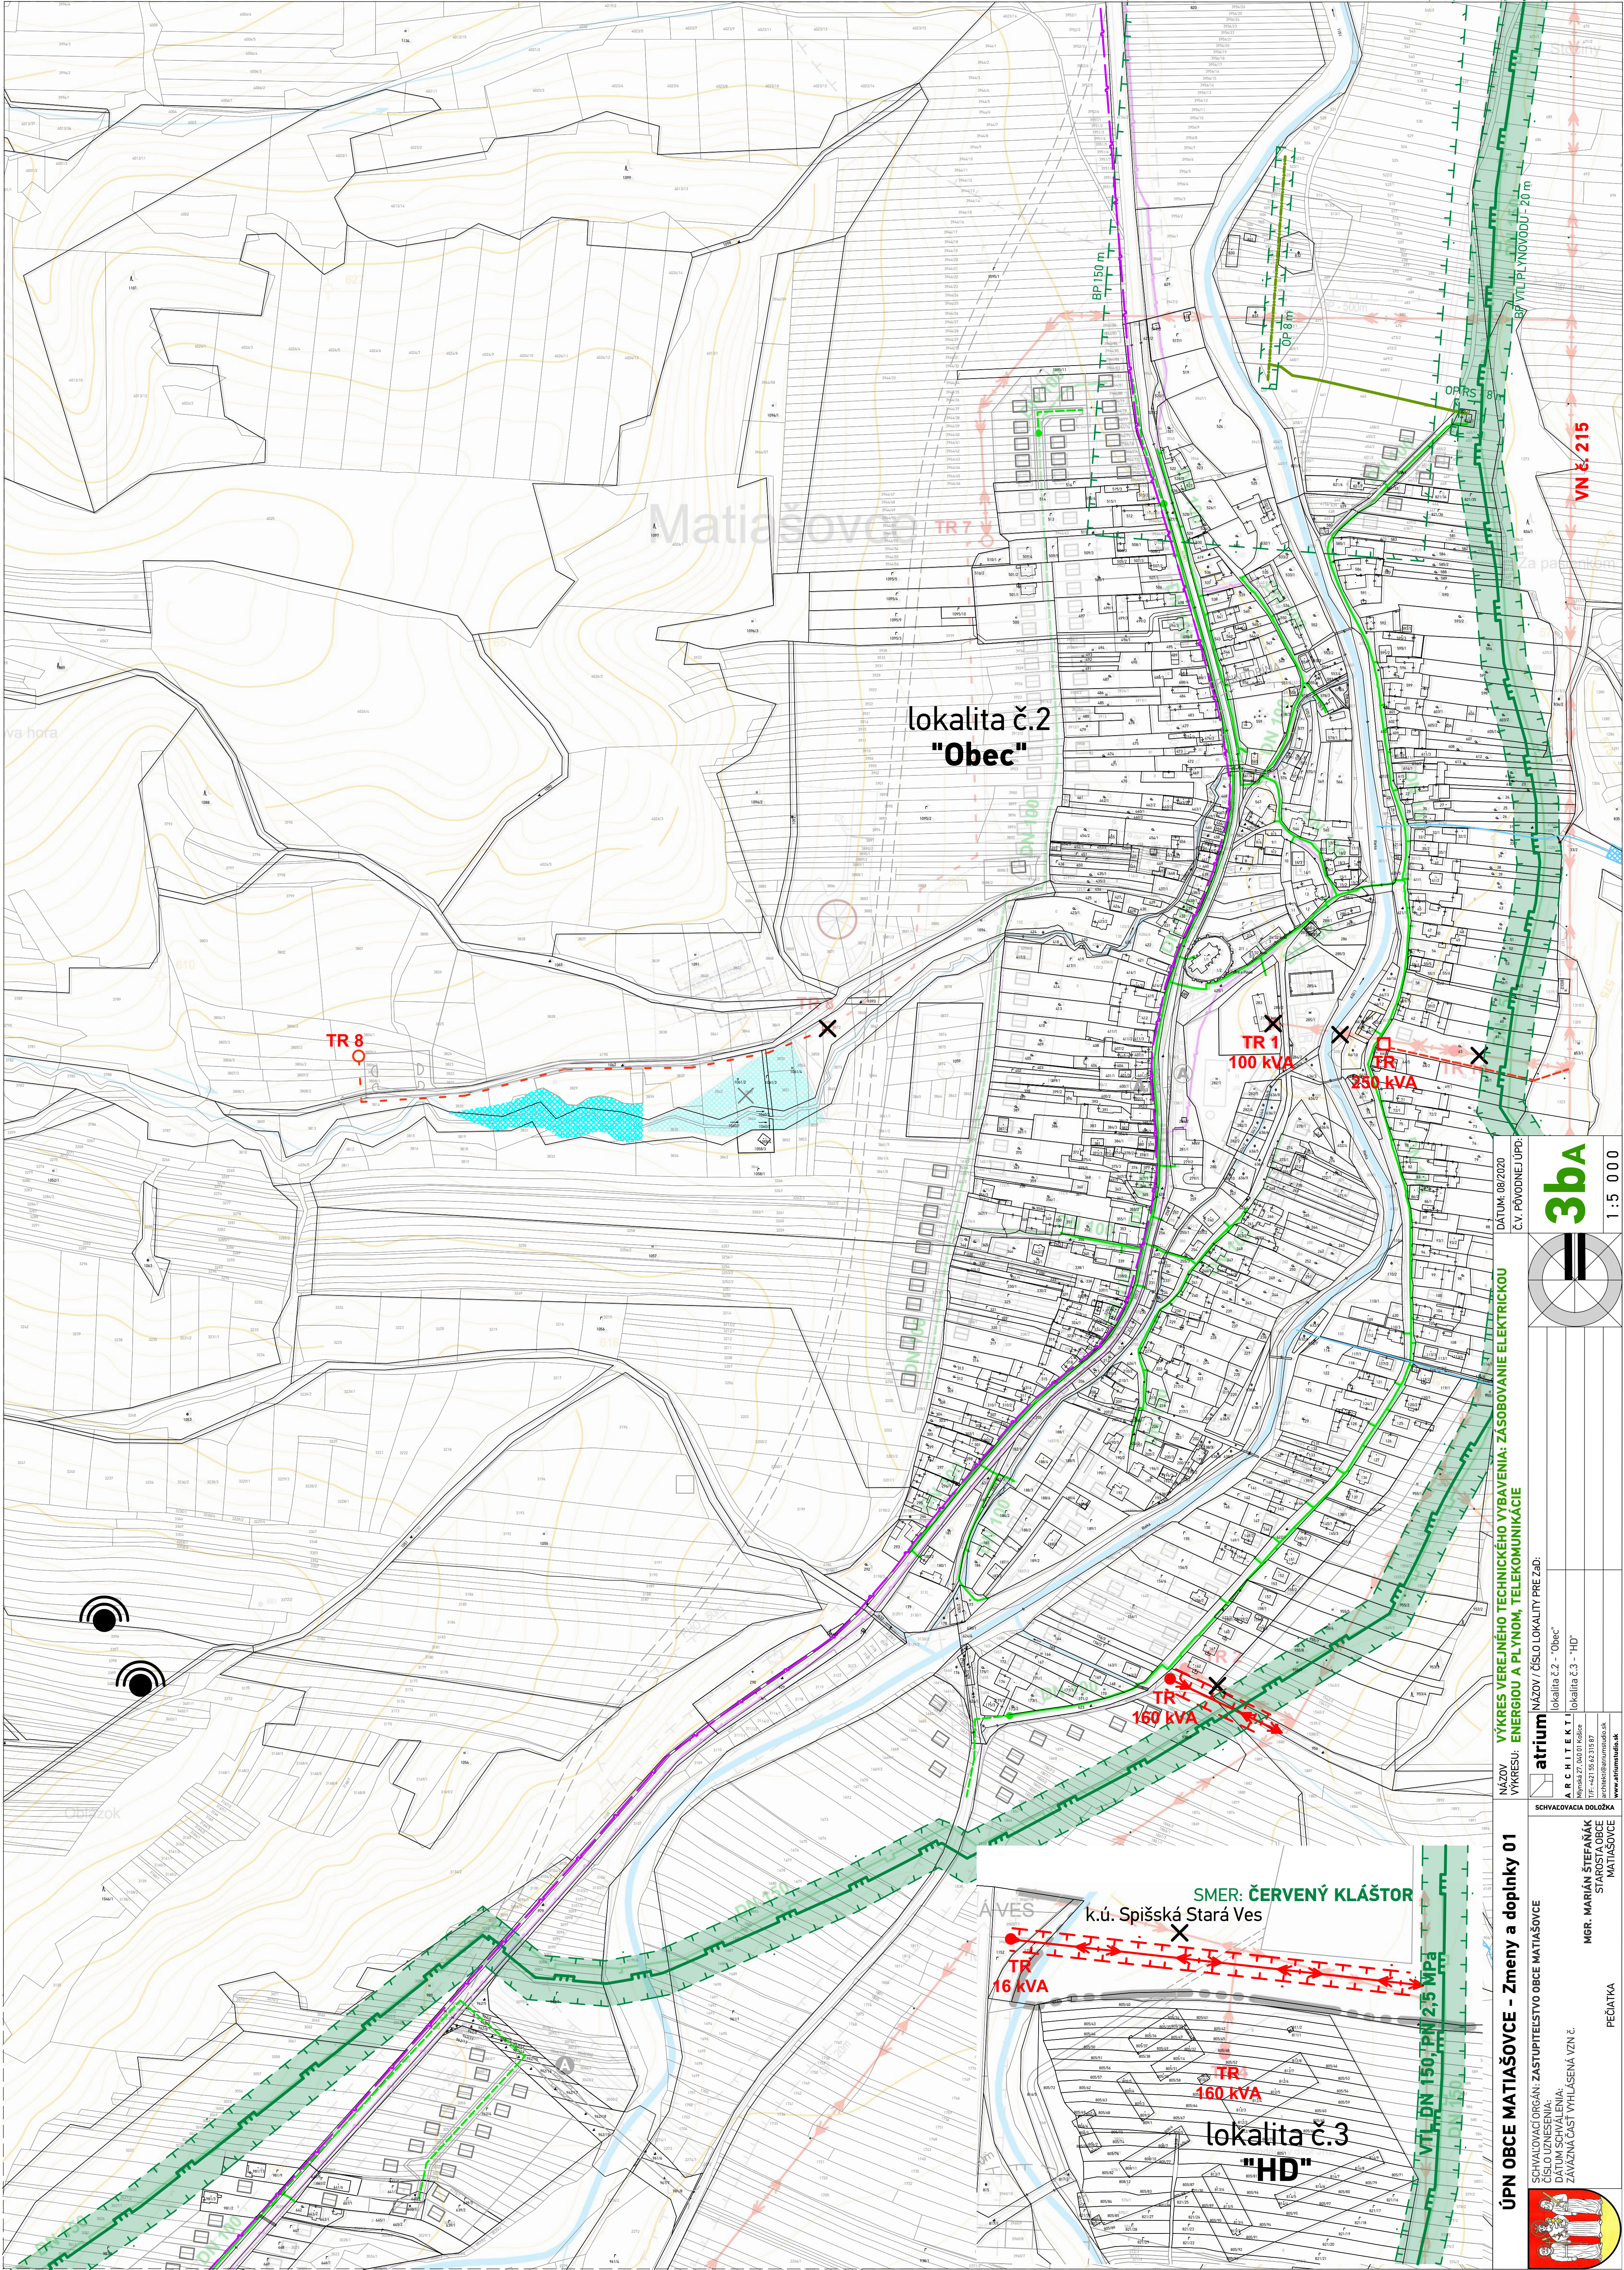

ÚPN OBCE MATIAŠOVCE - Zmeny a doplnky 01

SCHVAL'OVACJ ORGÁN: ZASTUPITEL'STVO OBCE MATIAŠOVCE

ČÍSLO UZNESENIA:
DÁTUM SCHVÁLENIA:
ZÁVÄZNÁ ČASŤ VHI ÁSENÁ VZNÁČ

0
1
2
3
4
5
6
7
8
9
A
B
C
D
E
F
G
H
I
J
K
L
M
N
O
P
Q
R
S
T
U
V
W
X
Y
Z

T/F: +421 55 62 31 587
architekti@atniumstudio.sk

--	--

10

1

1206

1200
12

60

7

2