


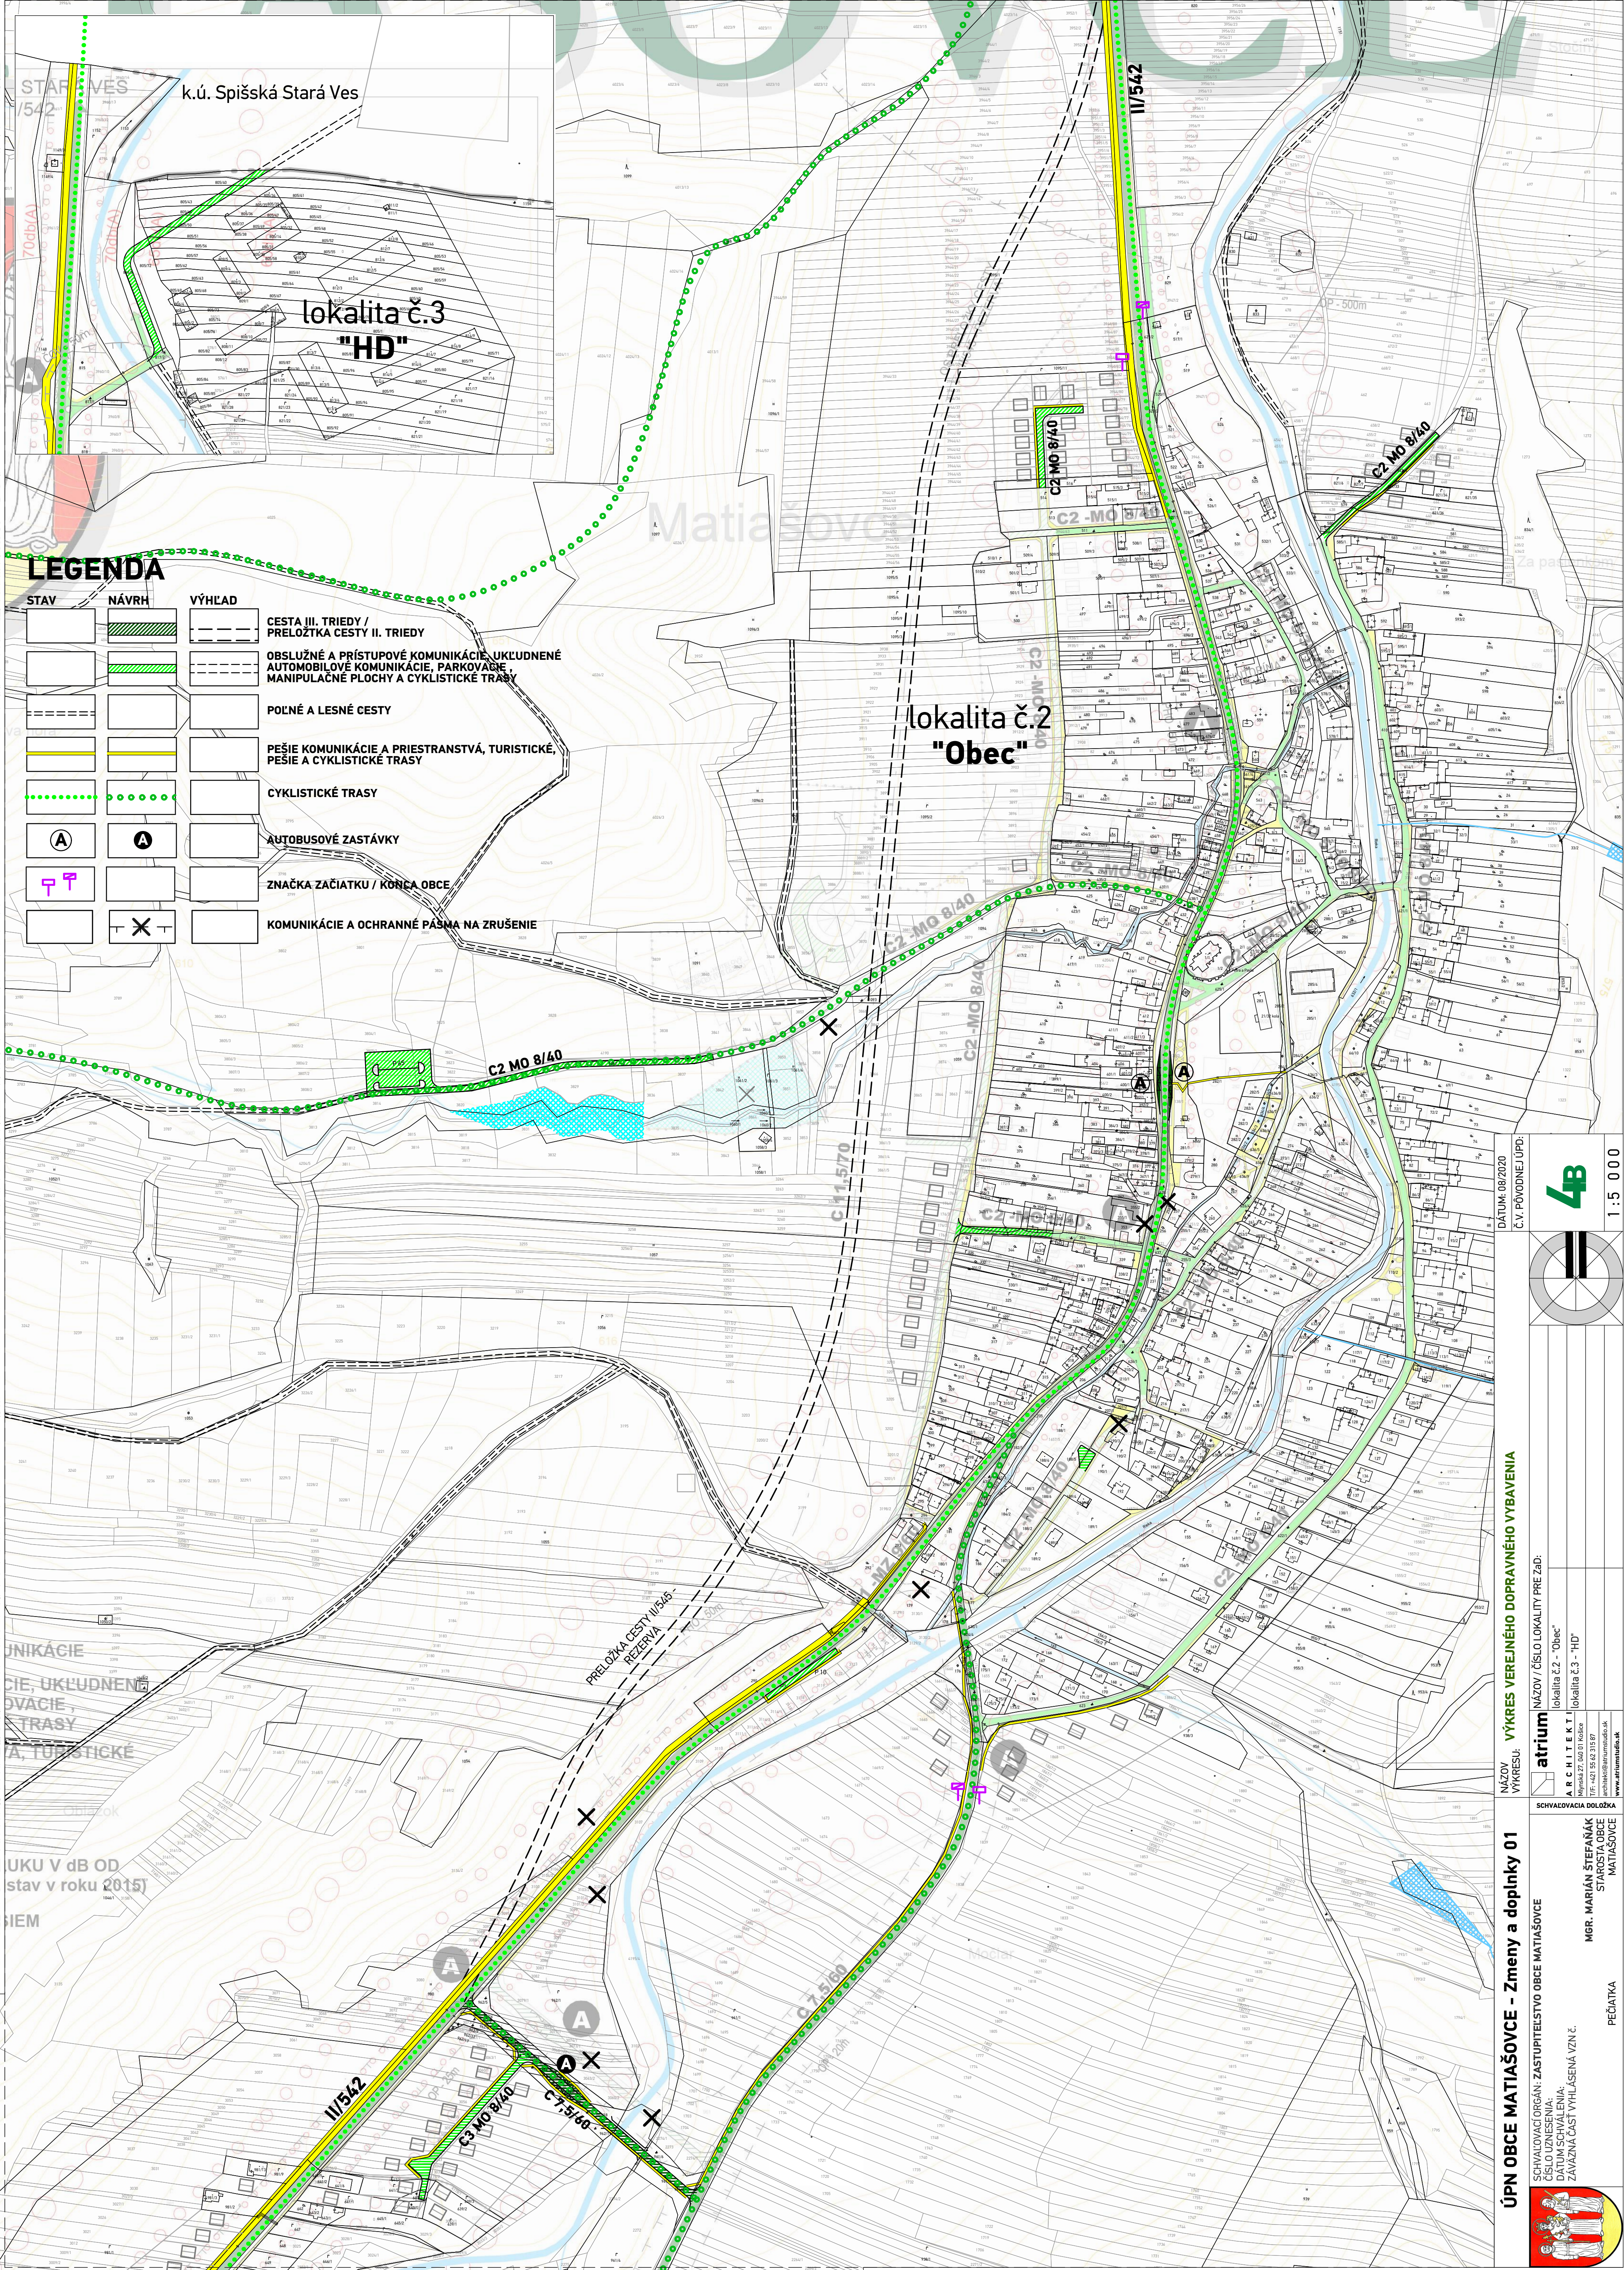

k.ú. Spišská Stará Ves

lokalita č.3
"HD"

lokalita č.2
"Obec"


LEGENDA

STAV	NÁVRH	VÝHLAD	
			CESTA III. TRIEDY / PRELOŽKA CESTY II. TRIEDY
			OBSLUŽNÉ A PRÍSTUPOVÉ KOMUNIKÁCIE, UKLUDNENÉ AUTOMOBILOVÉ KOMUNIKÁCIE, PARKOVACIE, MANIPULAČNÉ PLOCHY A CYKLISTICKÉ TRASY
			POĽNÉ A LESNÉ CESTY
			PEŠIE KOMUNIKÁCIE A PRIESTRANSTVÁ, TURISTICKÉ, PEŠIE A CYKLISTICKÉ TRASY
			CYKLISTICKÉ TRASY
			AUTOBUSOVÉ ZASTÁVKY
			ZNAČKA ZAČIATKU / KONCA OBCE
			KOMUNIKÁCIE A OCHRANNÉ PÁSMA NA ZRUŠENIE

DATUM: 08/2020
Č.V. PŮVODNEJ ÚPD:

4B

1:5 000

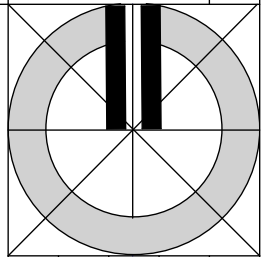

NÁZOV: VÝKRES VEREJNÉHO DOPRAVNÉHO VYBAVENIA

VÝKRESU: NÁZOV, ČÍSLO LOKALITY PRE ZAD:

lokalita č.2 - "Obec"

lokalita č.3 - "HD"

atrrium

ARCHITEKT

BYSTRICA, 040 01 Košice

TEL: +421 52 318 87

www.atrrium.sk

SCHVAĽOVACIA DOLOŽKA

ÚPN OBCE MATIAŠOVCE - Zmeny a doplnky 01

SCHVAĽOVACÍ ORGÁN: ZASTUPITEĽSTVO OBCE MATIAŠOVCE

ČÍSLO ZNIESENIA: DÁTUM SCHVAĽENIA:

ZÁVÄZNÁ ČASŤ VYHLÁSENIA VZN.Č.

MGR. MARIÁN ŠTEFAŇÁK

STAROSTA OBCE MATIAŠOVCE

PEČIATKA

