



LEGENDA

STAV	NÁVRH	VÝHLAD	
			HRANIČA OCHRANNÝCH PÁSIEM
			VODNÁ NÁDRŽ, VODNÉ TOKY A VODOZÁDRŽNÉ OBJEKTY
			VODNÁ PLOCHA NA ZRUŠENIE
			ZÁPLAVOVÁ ČIARA Q 100 PODĽA MAPY POVODŇOVÉHO OHROZENIA SVP š.p.
			REGULÁCIA VODNÝCH TOKOV
			PLOCHY POZEMKOV VODNÉHO HOSPODÁRSTVA
			AKTUALIZÁCIA TRÁS PRÍRODNÉHO A ZÁSOBNÉHO ROZVODU PITNEJ VODY
			VODNÉ ZDROJE
			VODOJEM
			NAVRHOVANÝ VODOJEM NA ZRUŠENIE
			AKTUALIZÁCIA TRÁS SPLAŠKOVEJ KANALIZÁCIE PODĽA PROJEKTOVEJ DOKUMENTÁCIE Q1/2020
			VÝTLAČNÉ POTRUBIE SPLAŠKOVEJ KANALIZÁCIE
			ČISTIAREŇ ODPADOVÝCH VÔD

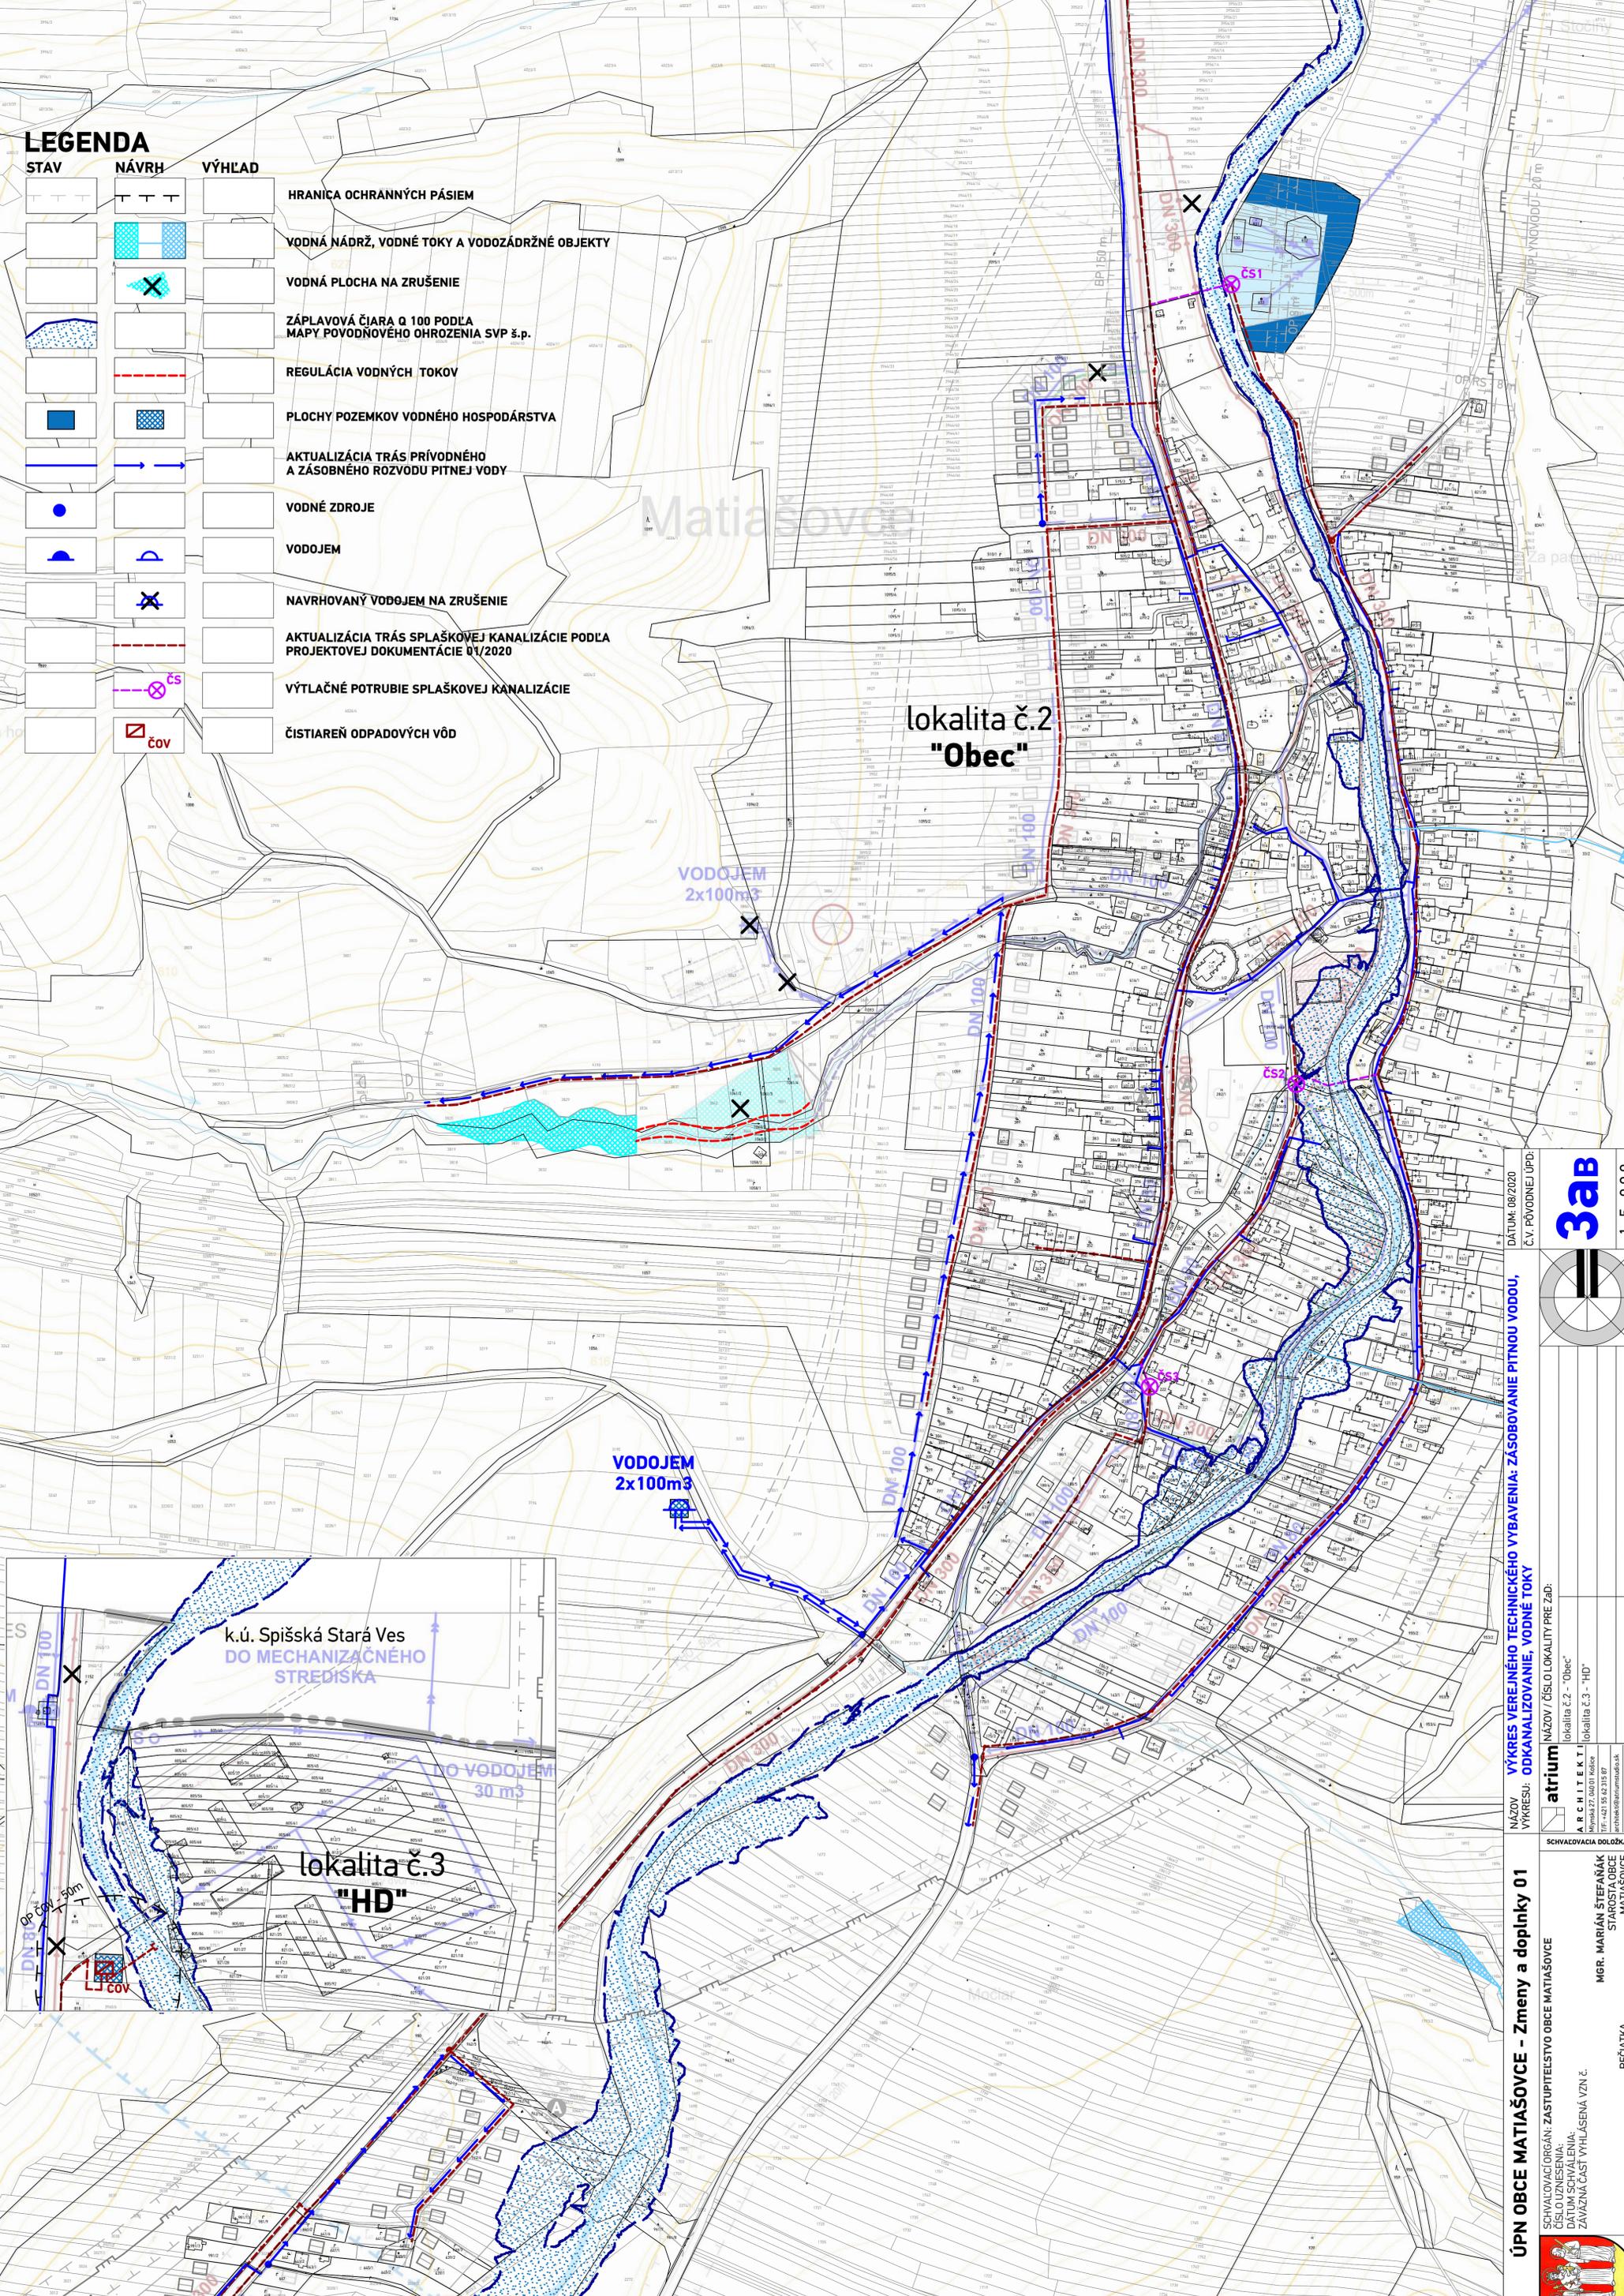

lokality č.2
"Obec"

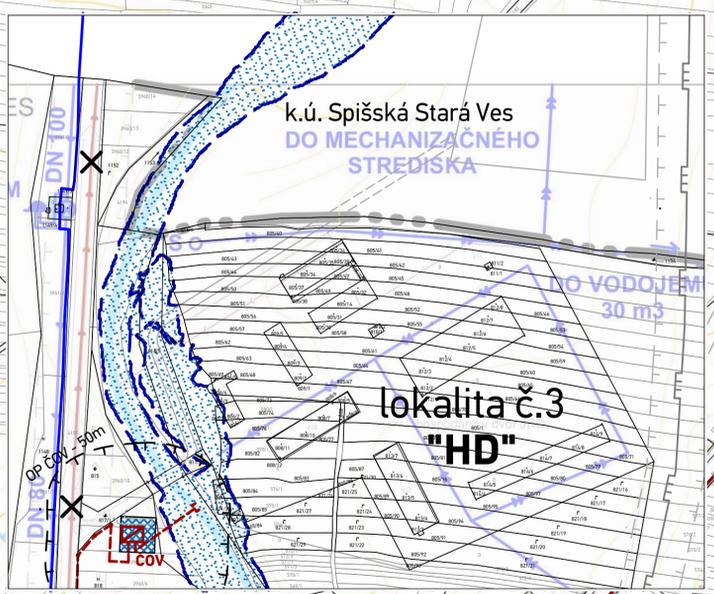


lokality č.3
"HD"

DÁTUM: 06/2020
č.v. PŮVODNEJ ÚP: 1:5 000



VÝKRES VEREJNÉHO TECHNICKÉHO VYBAVENIA: ZÁSOBOVANIE PITNOU VODOU,
ODKANALIZOVANIE, VODNÉ TOKY

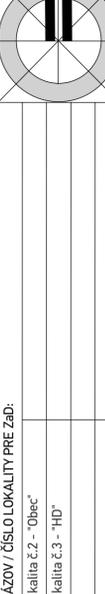

NÁZOV / ČÍSLO LOKALITY PRE ZAD:
lokality č.2 - "Obec"
lokality č.3 - "HD"

atrrium
ARCHITEKT
Mlynská 27, 060 01 Radvanice
IČO: 472 35 312 87
www.atrrium.sk

ÚPN OBCE MATIAŠOVCE - Zmeny a doplnky 01
SCHVALOVACIA DOLOŽKA
MGR. MARIÁN ŠTEFÁŇÁK
STAROSTA OBCE MATIAŠOVCE

PEČIATKA

