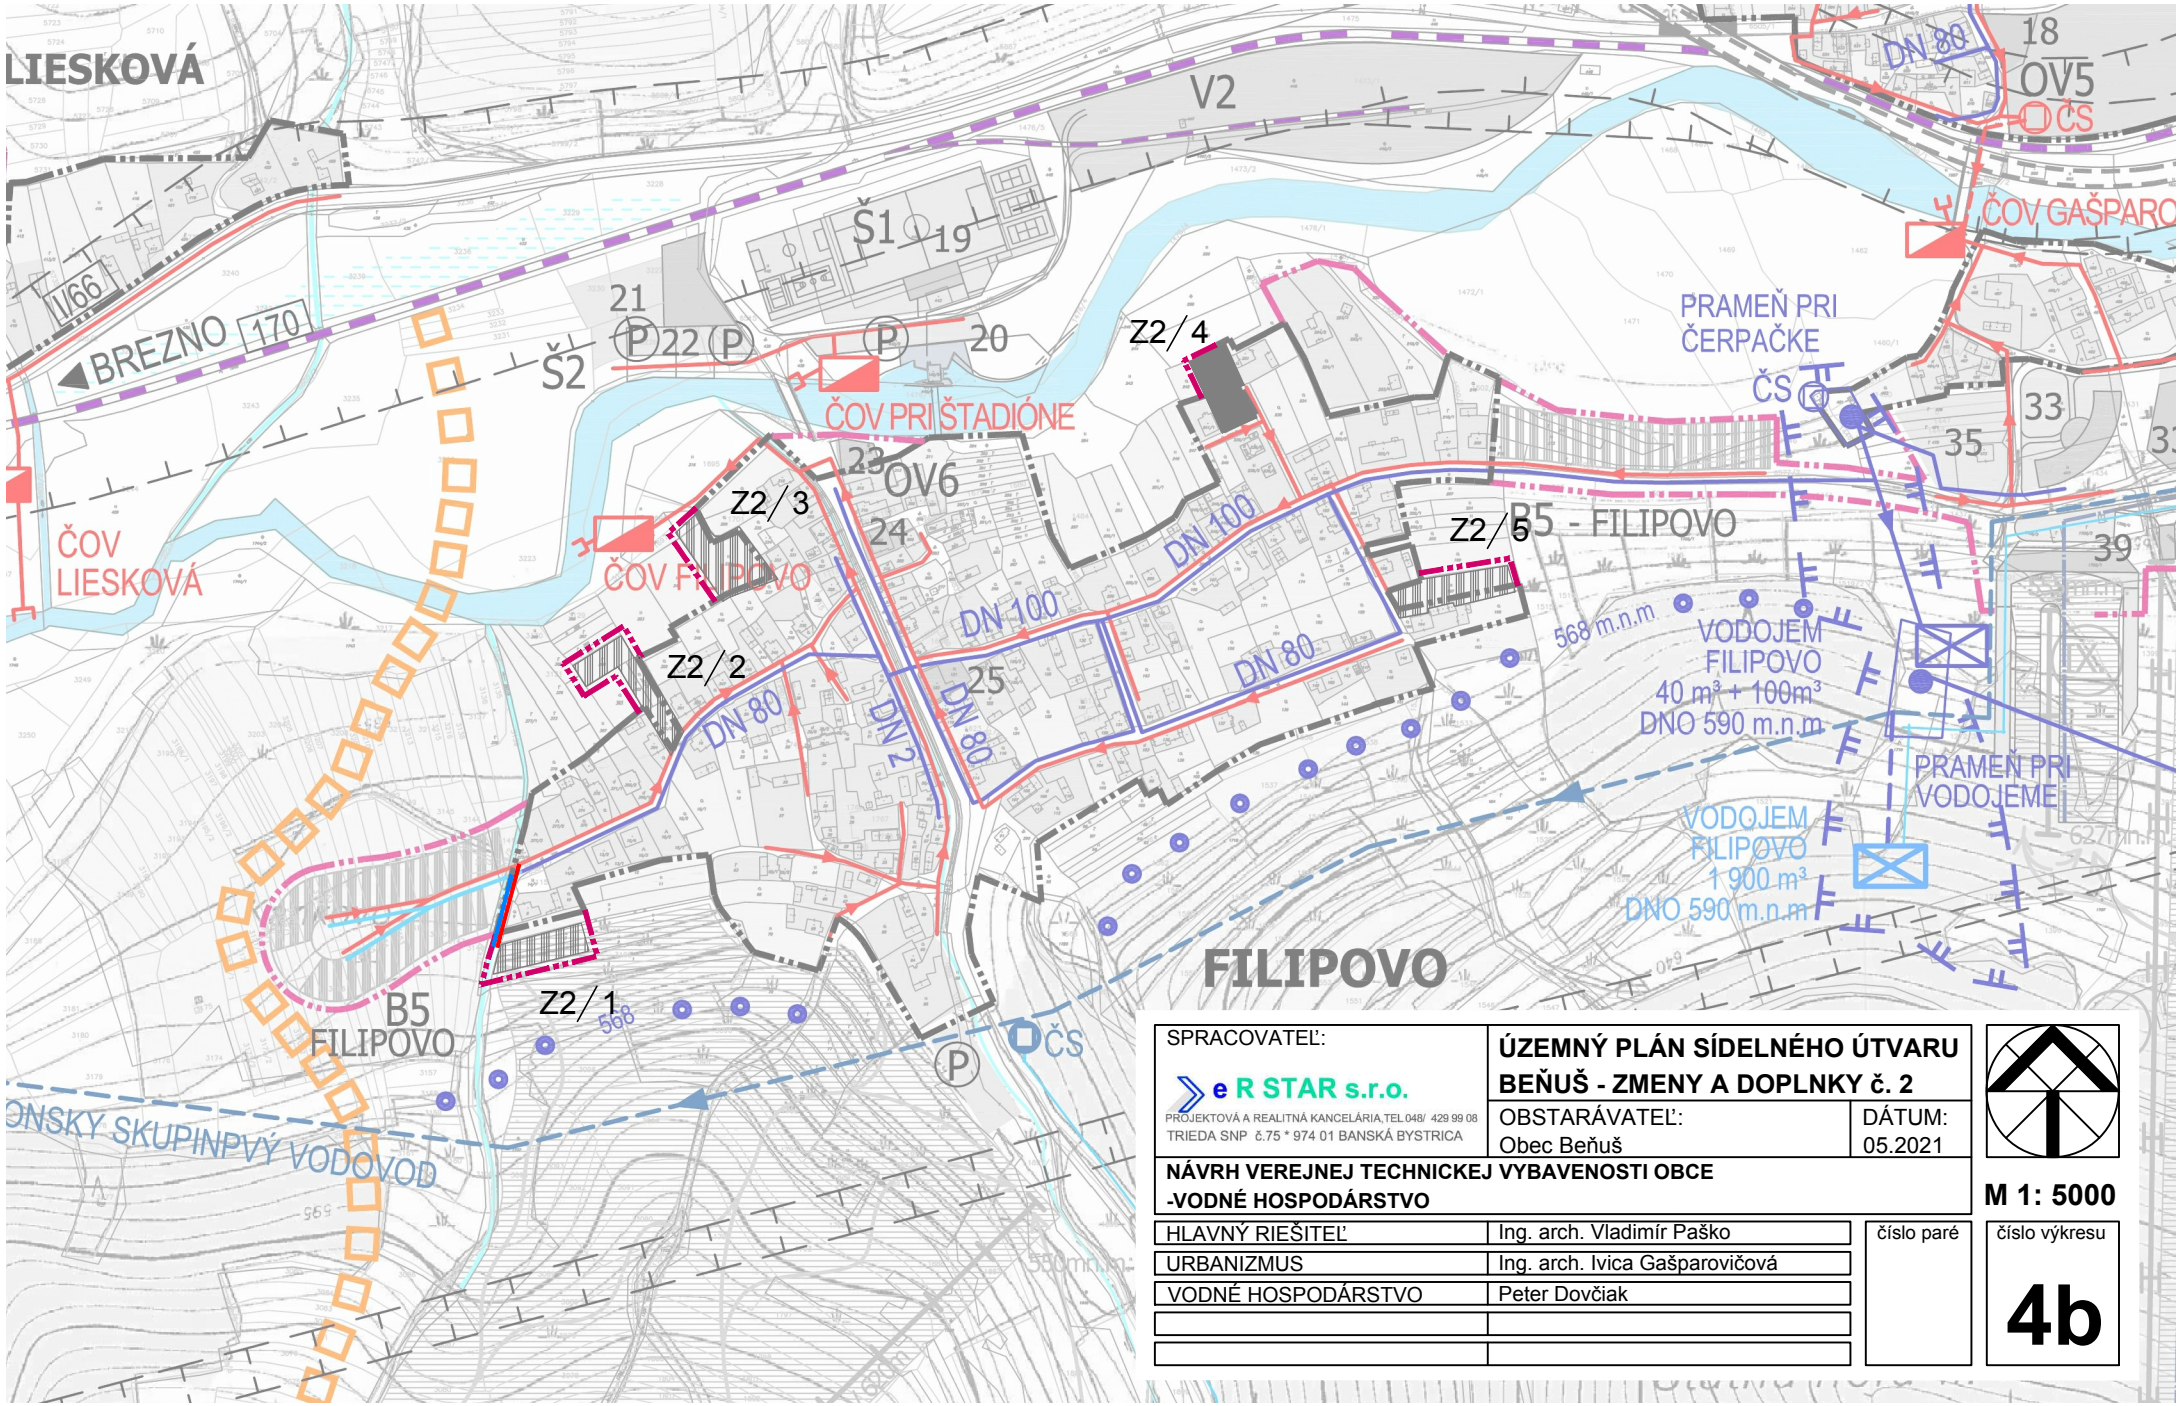

SPRACOVATEĽ: e R STAR s.r.o. PROJEKTOVÁ A REALITNÁ KANCELÁRIA,TEL.048/ 429 99 08 TRIEDA SNP č.75 * 974 01 BANSKÁ BYSTRICA	**ÚZEMNÝ PLÁN SÍDELNÉHO ÚTVARU BEŇUŠ - ZMENY A DOPLNKY č. 2**	
	OBSTARÁVATEĽ: Obec Beňuš	DÁTUM: 05.2021
NÁVRH VEREJNEJ TECHNICKEJ VYBAVENOSTI OBCE -VODNÉ HOSPODÁRSTVO		**M 1: 5000**
HLAVNÝ RIEŠITEĽ	Ing. arch. Vladimír Paško	číslo paré
URBANIZMUS	Ing. arch. Ivica Gašparovičová	číslo výkresu
VODNÉ HOSPODÁRSTVO	Peter Dovčiak	**4b**