



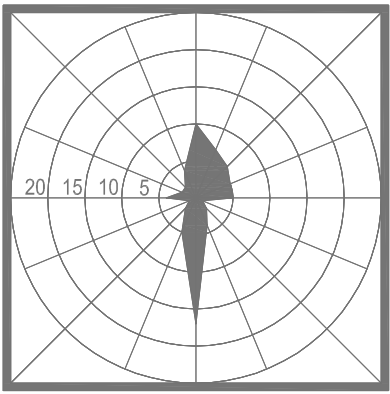

CALM 23

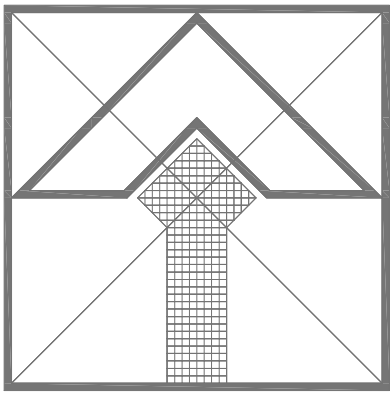

TRNKOV

ÚZEMNÝ PLÁN OBCE

MIERKA 1:5000

TECHNICKÁ VYBAVENOSŤ

STAV NÁVRH VÝHLAD

			VODOVODNÝ RAD STARINA-KOŠICE
			PRÍRODNÉ VODOVODNÉ POTRUBIE
			VODOJEM
			ZÁSOBOVACIE VODOVODNÉ POTRUBIE
			ZÁCHYTNÉ PRIEKOPY
			KANALIZÁCIA SPLAŠKOVÁ
			VEDENIE VVN NADZEMNÉ 2x110 kV
			VEDENIE VN NADZEMNÉ 22 kV
			VEDENIE VN PODZEMNÉ 22 kV
			TRANSFORMAČNÁ STANICA
			VTL PLYNOVOD 4,0 MPa
			STL PLYNOVOD DO 0,1 MPa
			STL PLYNOVOD DO 0,1 MPa NA ZRUŠENIE

FUNKČNÉ PLOCHY

STAV NÁVRH VÝHLAD

			HRANICA KATASTROV
			HRANICA ZAST. ÚZEMIA K 1.1.1990 (STAV ČIERNA)
			HRANICA OCHRANNÝCH PÁSIEM
			HRANICA BEZPEČNOSTNÝCH PÁSIEM
			HRANICA MANIPULAČNÝCH PÁSIEM
			HRANICA CENTRA OBCE
			PLOCHY RODINNÝCH DOMOV
			PLOCHY OBČIANSKEHO VYBAVENIA
			PLOCHY ŠPORTU
			POLYFUNKČNÁ PLOCHA REKREÁCIE A CR A OBČIANSKEHO VYBAVENIA
			POLYFUNKČNÁ PLOCHA OBČIANSKEHO VYBAVENIA A BYTOVÝCH DOMOV
			PLOCHY AGROTURISTIKY A REKREÁCIE
			POLYFUNKČNÁ PLOCHA OV A NEZÁVADNEJ VÝROBY
			PLOCHA ŽIVOČÍŠNEJ POĽNOHOSPODÁRSKEJ VÝROBY
			PLOCHA ZBERNÉHO DVORA A KOMPOSTOVISKO
			PLOCHY ZARIADENÍ TECHNICKEJ VYBAVENOSTI
			PLOCHA DOPRAVNÉHO ZARIADENIA
			PLOCHY VEREJNEJ ZELENE
			PLOCHY SPRIEVODNEJ ZELENE VODNÝCH TOKOV
			PLOCHY OSTATNEJ ZELENE
			PLOCHY POHREBISKA
			PLOCHY ZÁHRAD
			LÍNIOVÁ ZELEŇ
			PLOCHY TRVALÝCH TRÁVNÝCH PORASTOV
			PLOCHY ORNEJ PôDY
			VODNÉ TOKY
			CESTA III. TRIEDY 3434
			MIESTNE OBSLUŽNÉ KOMUNIKÁCIE
			UČELOVÉ KOMUNIKÁCIE
			UPOKOJENÉ KOMUNIKÁCIE
			PLOCHY PARKOVIŠK
			PEŠIE KOMUNIKÁCIE A PRIESTRANSTVA
			CYKLISTICKÉ CHODNÍKY
			PREDPOKLADANÉ ARCHEOLOGICKÉ LOKALITY
			SVAHOVÉ DEFORMÁCIE POTENCIÁLNE
			PLOCHA PRE VÝSTAVBU OBJEKTOV NA FARME


VEREJNOPROSPEŠNÉ STAVBY

- 1 - ROZŠÍRENIE CESTY III/3434
- 2 - ROZŠÍRENIE MIESTNYCH OBSLUŽNÝCH KOMUNIKÁCIÍ
- 3 - MIESTNE OBSLUŽNÉ KOMUNIKÁCIE
- 4 - PEŠIE KOMUNIKÁCIE A PRIESTRANSTVA
- 5 - CYKLISTICKÉ CHODNÍKY
- 6 - REGULÁCIA TRNKOVSKÉHO POTOKA
- 7 - ZACHYTNÉ PRIEKOPY
- 8 - ROZŠÍRENIE VEREJNÉHO VODOVODU
- 9 - VEREJNÁ KANALIZÁCIA SPLAŠKOVÁ
- 10 - NAPÁJACIE VEDENIE 2x110 kV - PRÍPOJKA Z VEDENIA 110 kV OD DULOVEJ VSI PRE ES PREŠOV III
- 11 - TRANSFORMAČNÉ STANICE DISTRIBUČNÉ
- 12 - ROZŠÍRENIE VEDENIA NN
- 13 - ROZŠÍRENIE STL PLYNOVODU
- 14 - ELEKTRONICKÉ KOMUNIKAČNÉ VEDENIA
- 15 - DOM SMÚTKU
- 16 - ROZŠÍRENIE POHREBISKA
- 17 - ZBERNÝ DVOR A KOMPOSTOVISKO

FUNKČNÉ PLOCHY

STAV NÁVRH VÝHLAD

			POLYFUNKČNÁ PLOCHA BYTOVÝCH DOMOV A RODINNÝCH DOMOV
			NÁZOV LOKALITY

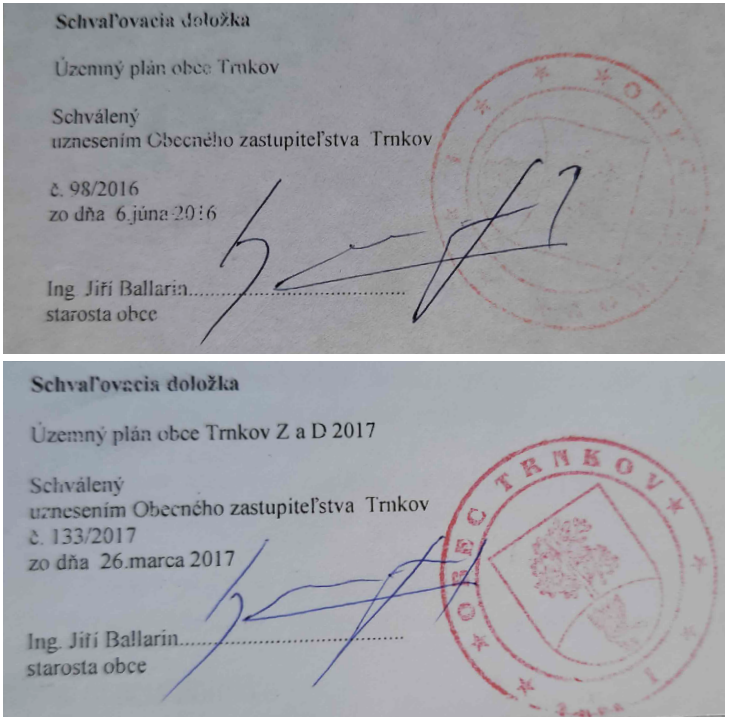

SÚTLAČ VÝKRESOV Z DOKUMENTÁCIE ÚZEMNÝ PLÁN OBCE TRNKOV
A ÚZEMNÝ PLÁN OBCE TRNKOV, ZMENY A DOPLNKY 2017


KOMPLEXNÝ VÝKRES PRIESTOROVÉHO USPORIADANIA A FUNKČNÉHO VYUŽÍVANIA ÚZEMIA
S VYZNAČENOU ZÁVÄZNOU ČASŤOU RIEŠENIA A VEREJNOPROSPEŠNÝMI STAVBAMI - PODKLAD

OBSTARÁVATEĽ: OBEC TRNKOV
HLAVNÝ RIEŠITEĽ: Ing. arch. Mária Čutková
autorizovaný architekt SKA 6, aut. osv.: 0377 AA
RIEŠITELIA: Ing. arch. Marián Čutka, Ing. arch. Anna Šmeringová

SPRACOVANÉ: JÚN 2021

v.č.:

2.1

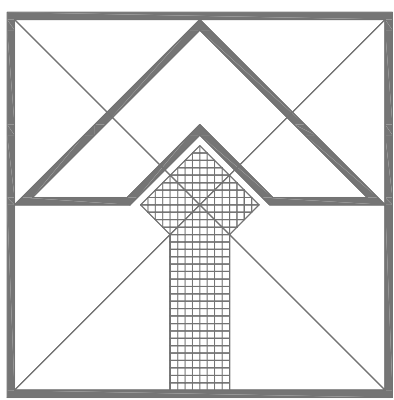


TRNKOV

ZMENY A DOPLNKY Č. 2/2021 ÚZEMNÉHO PLÁNU OBCE TRNKOV

MIERKA 1:5000

		ZÁCHYTNÉ PRIEKOPY
		VEDENIE VN PODZEMNÉ 22 kV
		TRANSFORMAČNÁ STANICA
		STL PLYNOVOD DO 0,1 MPa
		ČISTIAREŇ ODPADOVÝCH VÔD
		VEDENIE VVN PODZEMNÉ 2x110 kV
FUNKČNÉ PLOCHY		
STAV	NÁVRH	VÝHLAD
		HRANICA ZAST. ÚZEMIA K 1.1.1990 (STAV ČIERNA)
		HRANICA OCHRANNÝCH PÁSIEM
		PLOCHY RODINNÝCH DOMOV
		PLOCHA ZBERNÉHO DVORA A KOMPOSTOVISKO

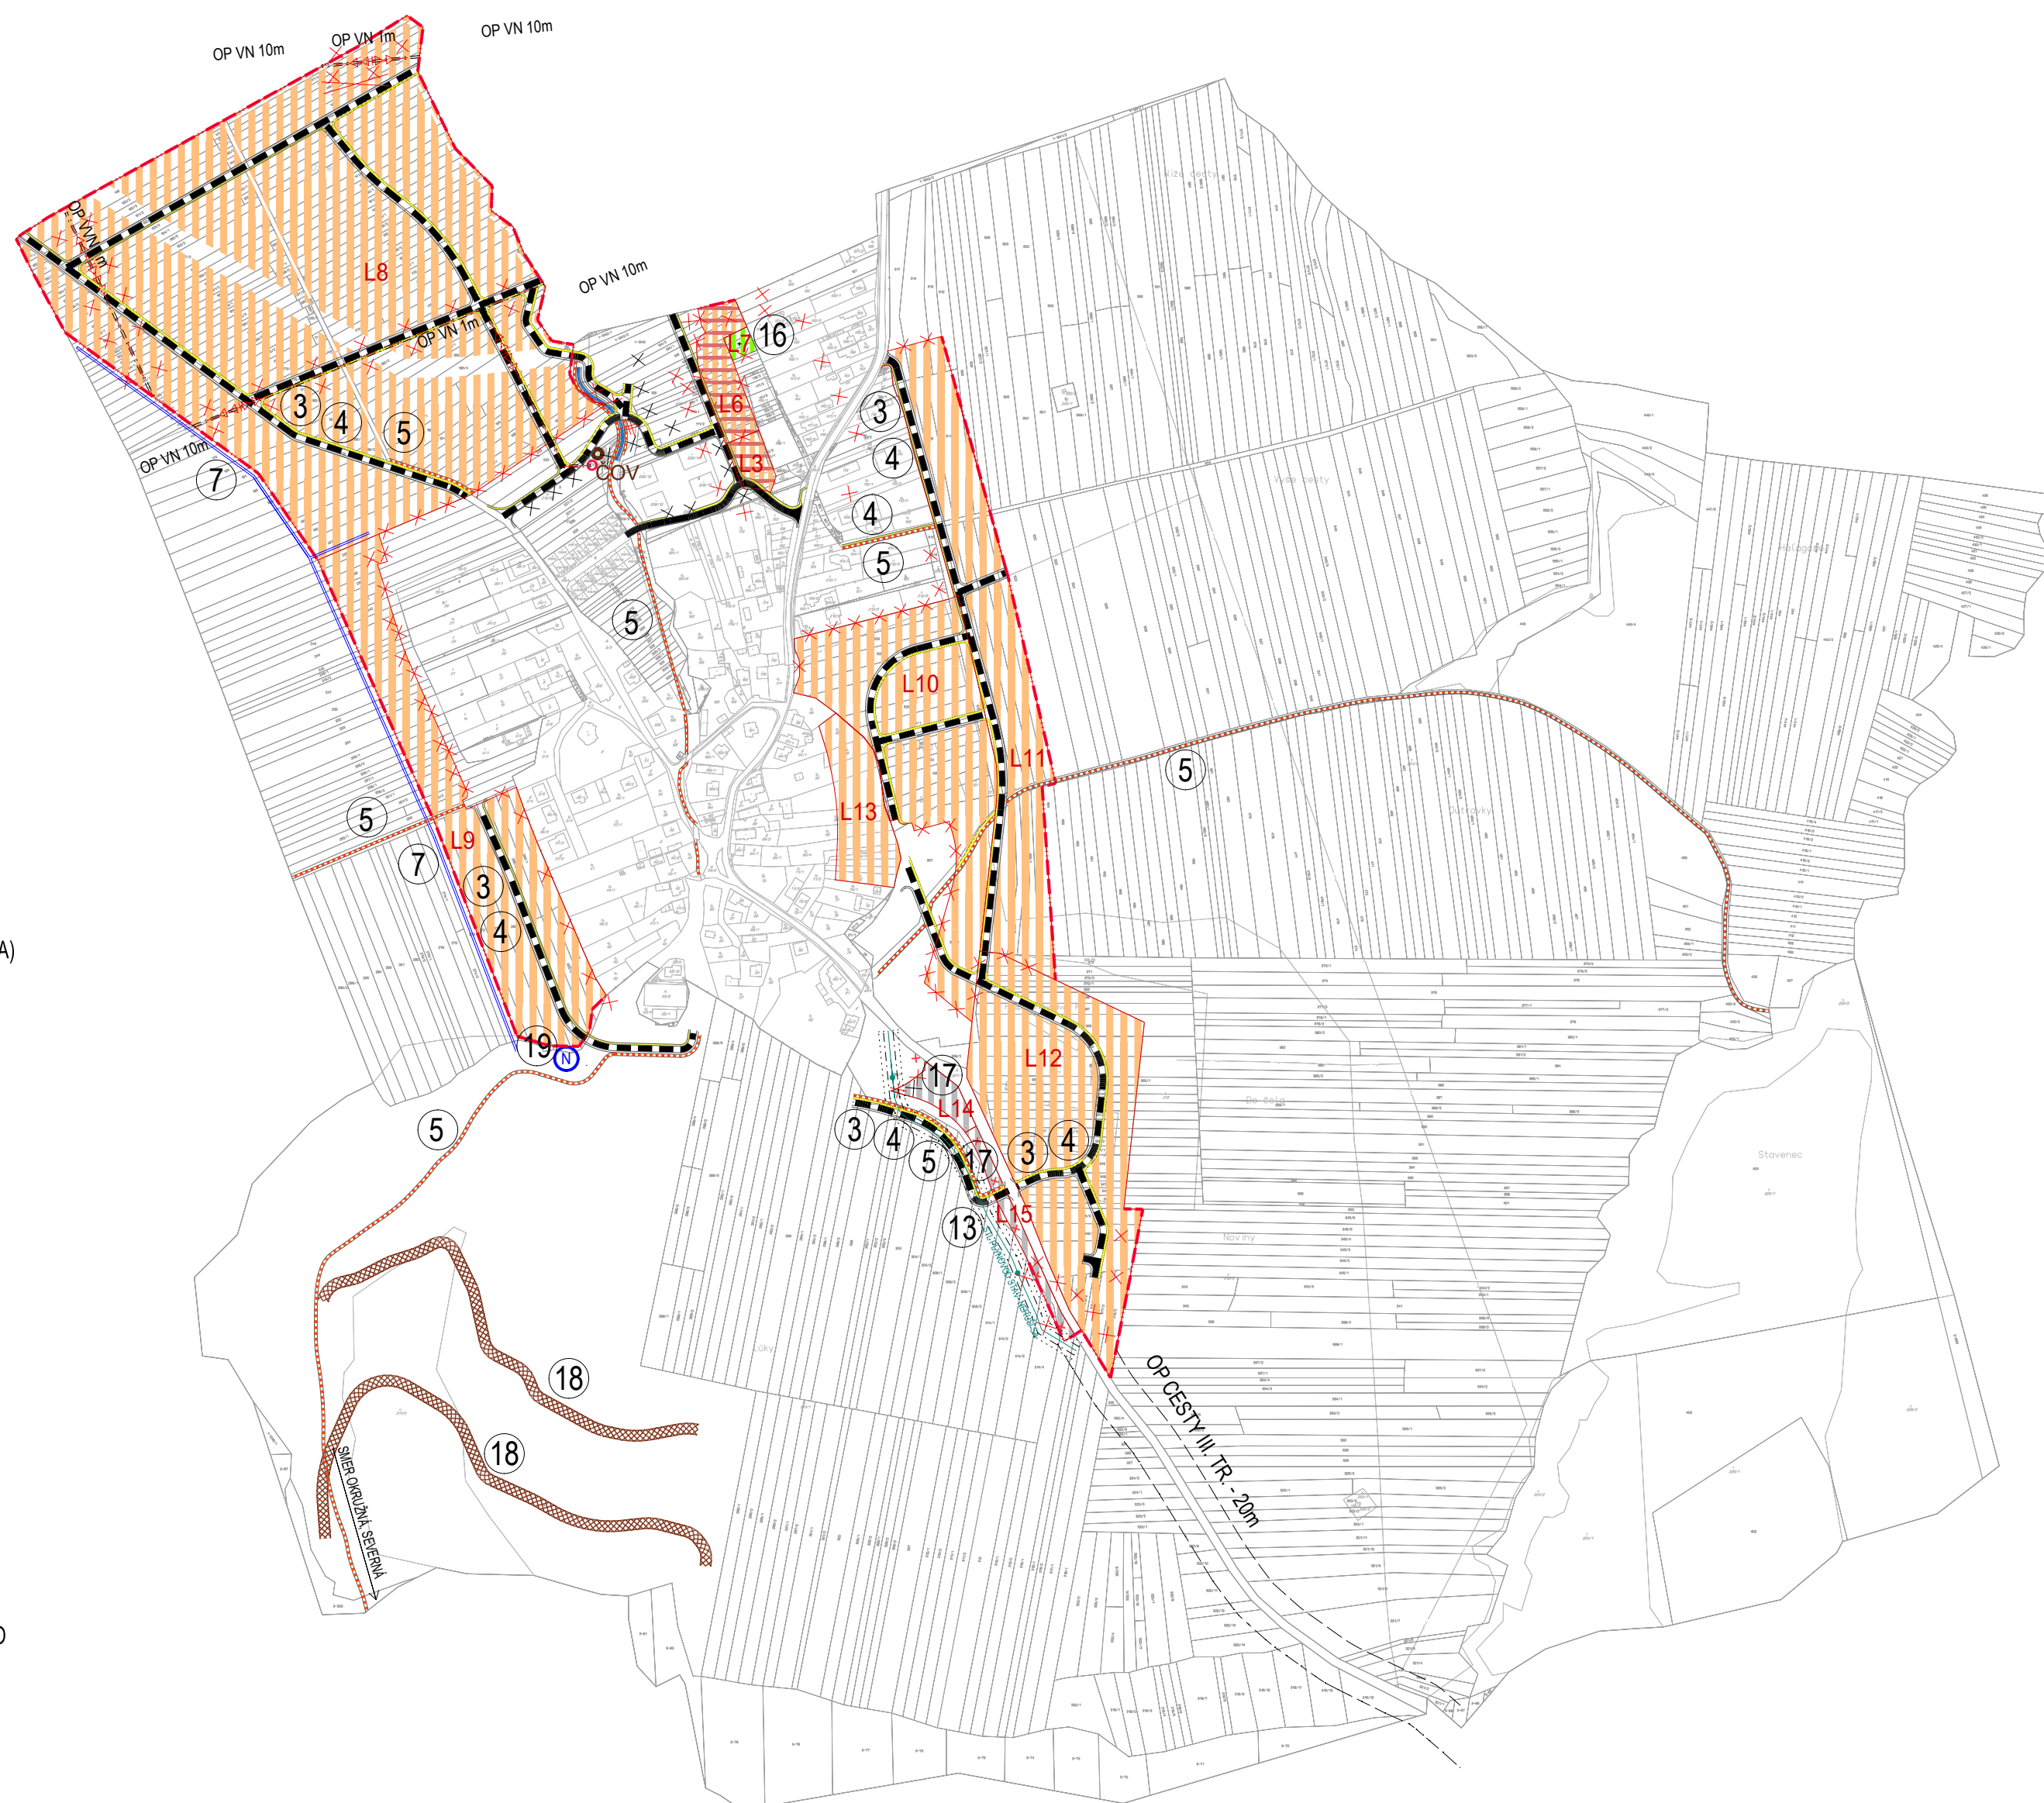

VEREJNOPROSPEŠNÉ STAVBY FUNKČNÉ PLOCHY

		PLOCHY POHREBISKA

- 3 - MIESTNE OBSLUŽNÉ KOMUNIKÁCIE
- 4 - PEŠIE KOMUNIKÁCIE A PRIESTRANSTVA
- 5 - CYKLISTICKÉ CHODNÍKY

- 7 - ZÁCHYTNÉ PRIEKOPY

		MIESTNE OBSLUŽNÉ KOMUNIKÁCIE

- 13 - ROZŠÍRENIE STL PLYNOVODU

		PEŠIE KOMUNIKÁCIE A PRIESTRANSTVA
		CYKLISTICKÉ CHODNÍKY

- 16 - ROZŠÍRENIE POHREBISKA
- 17 - ZBERNÝ DVOR A KOMPOSTOVISKO
- 18 - PROTIPOVODŇOVÝ ZÁDRŽNÝ VAL
- 19 - PROTIPOŽIARNA NÁDRŽ

STAV	NÁVRH	VÝHLAD
		POLYFUNKČNÁ PLOCHA BYTOVÝCH DOMOV A RODINNÝCH DOMOV
		LOKALITA ZaD Č.2/2021 ÚPNO TRNKOV
		RUŠENIE PLOŠNÝCH A LÍNIOVÝCH JAVOV
		RUŠENIE KOMUNIKÁCIE
		PROTIPOVODŇOVÝ ZÁDRŽNÝ VAL
		PROTIPOŽIARNA NÁDRŽ

ZMENY A DOPLNKY Č. 2/2021 ÚZEMNÉHO PLÁNU OBCE TRNKOV

M Projekt plus

KOMPLEXNÝ VÝKRES PRIESTOROVÉHO USPORIADANIA A FUNKČNÉHO VYUŽÍVANIA ÚZEMIA OBCE S VYZNAČENOU ZÁVÄZNOU ČASŤOU A VEREJNOPROSPEŠNÝMI STAVBAMI - NÁLOŽKA

OBSTARÁVATEL: OBEC TRNKOV
HLAVNÝ RIEŠITEĽ: Ing. arch. Mária Čutková
autORIZOVANÝ ARCHITEKT SKA & aut. osv.: 0377 AA
RIEŠITEĽIA: Ing. arch. Marián Čutka, Ing. arch. Anna Šmeringiová

SPRACOVANÉ: JÚN 2021

v.č.:

2.1