



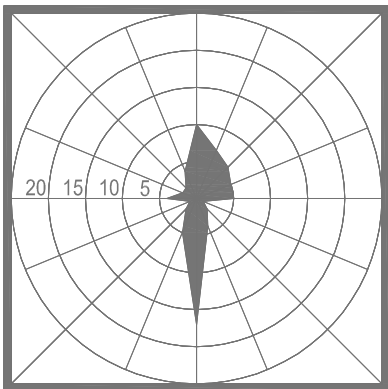


CALM 23

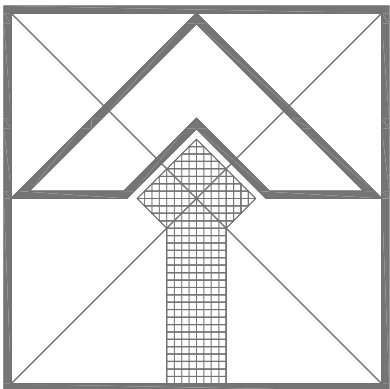

TRNKOV

ÚZEMNÝ PLÁN OBCE

MIERKA 1:5000

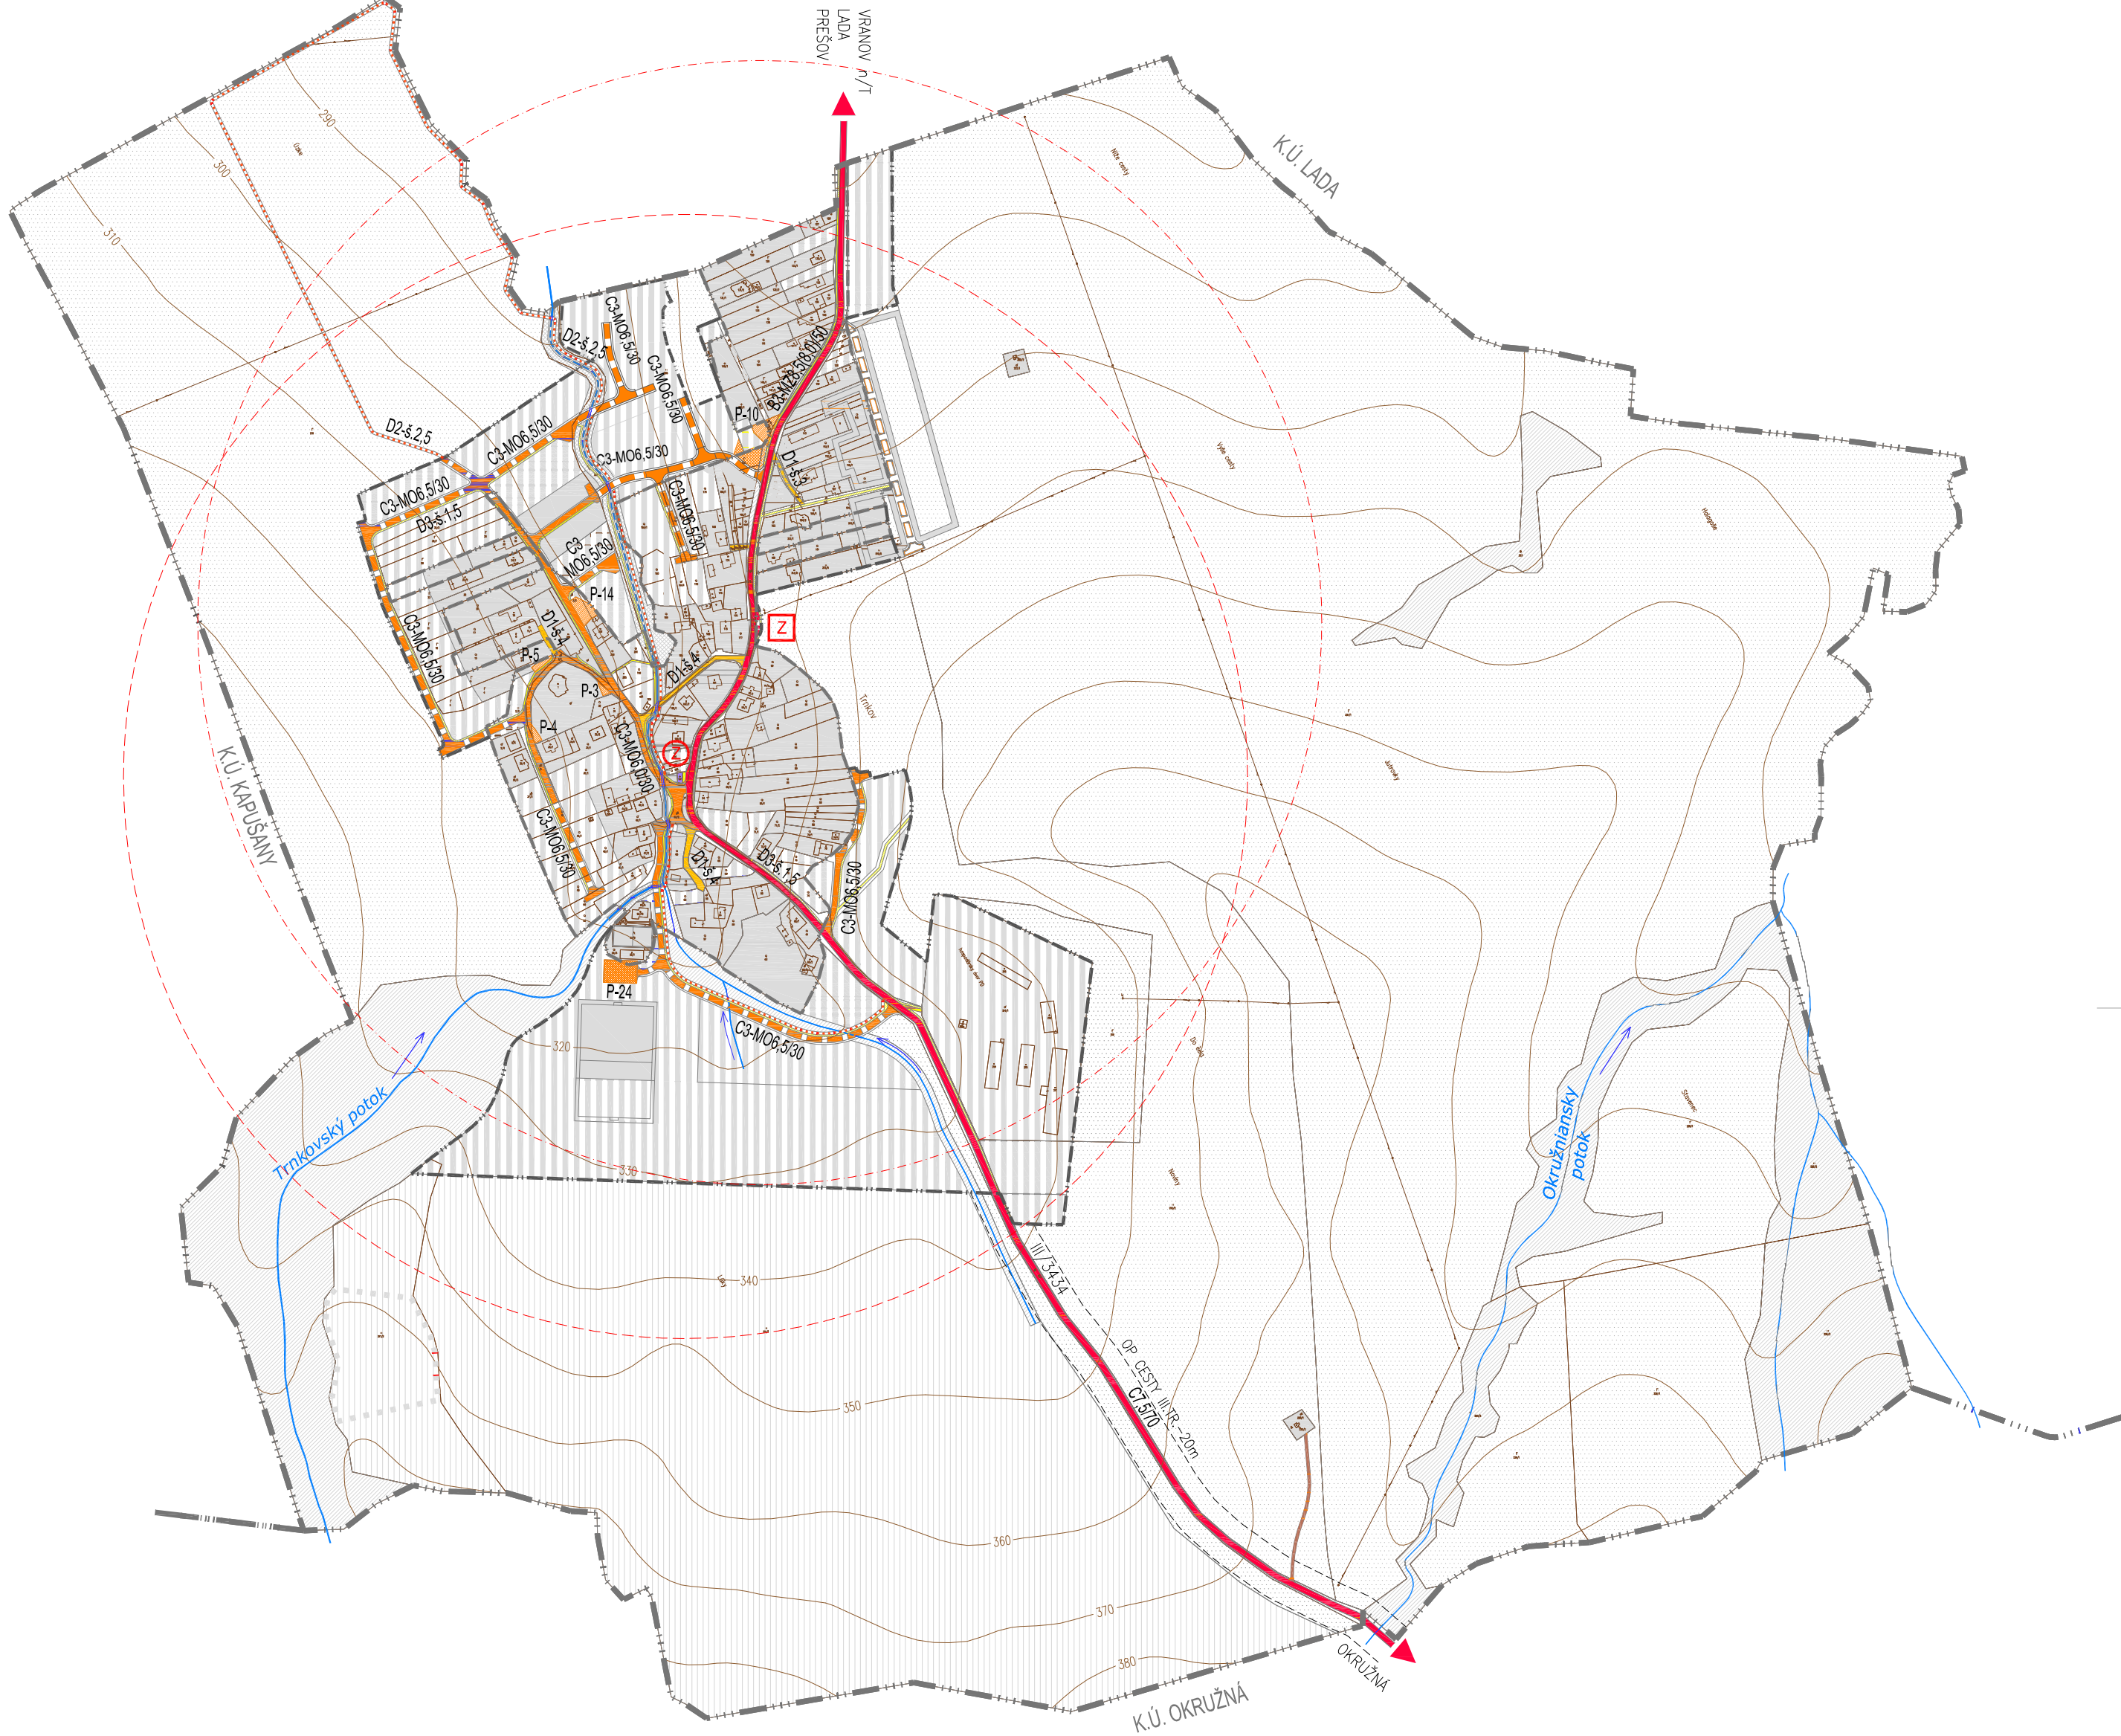

STAV	NÁVRH	VÝHLAD	
			HRANICA KATASTROV
			HRANICA ZASTAVANÉHO ÚZEMIA
			PLOCHY URBANIZOVANÉHO ÚZEMIA
			PLOCHY ZOTAVENIA A REKREÁCIE
			PLOCHA PRE VÝSTAVBU OBJEKTOV NA FARME
			PLOCHY SPRIEVODNEJ A OSTATNEJ ZELENÉ
			PLOCHY POĽNOHOSPODÁRSKEJ PôDY
			VODNÉ TOKY
			CESTA III, TRIEDY
			MIESTNE OBSLUŽNÉ KOMUNIKÁCIE
			ZJAZDNÉ CHODNÍKY
			ÚČELOVÉ KOMUNIKÁCIE
			PARKOVISKÁ
			PEŠIE KOMUNIKÁCIE A PRIESTRANSTVA
			CYKLISTICKÉ CHODNÍKY
			AUTOBUSOVÁ ZASTÁVKA
			SPADOVÉ ÚZEMIE AUTOBUS. ZASTÁVKY
			PLOCHA DOPRAVNÉHO ZARIADENIA
			HRANICA OCHRANNÝCH PÁSIEM
III/3434			ČÍSLO CESTY

FUNKČNÉ PLOCHY

STAV	NÁVRH	VÝHLAD	
			HRANICA ZASTAVANÉHO ÚZEMIA
			PLOCHY URBANIZOVANÉHO ÚZEMIA
			PARKOVISKÁ

Schvaľovacia doložka

Územný plán obce Trnkov

Schválený
uznesením Obecného zastupiteľstva Trnkov

č. 98/2016
zo dňa 6.júna 2016

Ing. Jití Ballarín.....
starosta obce

Schvaľovacia doložka

Územný plán obce Trnkov Z a D 2017

Schválený
uznesením Obecného zastupiteľstva Trnkov

č. 133/2017
zo dňa 26.marca 2017

Ing. Jití Ballarín.....
starosta obce

SÚTLAČ VÝKRESOV Z DOKUMENTÁCIE ÚZEMNÝ PLÁN OBCE TRNKOV
A ÚZEMNÝ PLÁN OBCE TRNKOV, ZMENY A DOPLNKY 2017

VEREJNÉ DOPRAVNÉ VÝBAVENIE - PODKLAD


M 1:5 000

OBSTARÁVATEĽ: OBEC TRNKOV
HLAVNÝ RIEŠITEĽ: Ing. arch. Mária Čutková
autorizovaný architekt SKA č. aut. osv.: 0377 AA
RIEŠITELIA: Ing. arch. Marián Čutka, Ing. arch. Anna Šmeringiová

SPRACOVANÉ: JÚN 2021

v.č.:

3

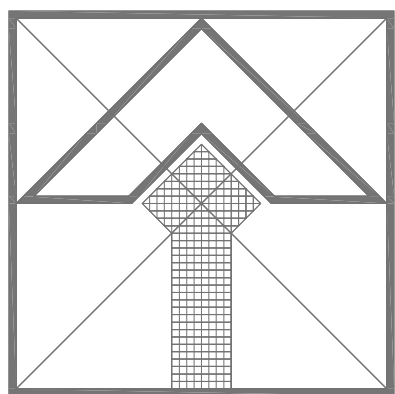

TRNKOV

ZMENY A DOPLNKY Č. 2/2021 ÚZEMNÉHO PLÁNU OBCE TRNKOV

MIERKA 1:5000



FUNKČNÉ PLOCHY

STAV	NÁVRH	VÝHLAD	
	✗		RUŠENIE PLOŠNÝCH A LÍNIOVÝCH JAVOV
	✗		RUŠENIE KOMUNIKÁCIE
			PROTIPOVODŇOVÝ ZÁDRŽNÝ VAL
	L3, L5 - L14		LOKALITA ZaD Č.2/2021 ÚPNO TRNKOV
	N		PROTIPOŽIARNA NÁDRŽ
• COV			ČISTIAREŇ ODPADOVÝCH VÔD
			VEDENIE VN PODZEMNÉ 22 kV
			VEDENIE VVN PODZEMNÉ 2x110 kV

			HRANICA ZASTAVANÉHO ÚZEMIA
			PLOCHY URBANIZOVANÉHO ÚZEMIA

			VODNÉ TOKY
--	--	--	------------

			MIESTNE OBSLUŽNÉ KOMUNIKÁCIE
--	--	--	------------------------------

			PEŠIE KOMUNIKÁCIE A PRIESTRANSTVA
			CYKLISTICKÉ CHODNÍKY

ZMENY A DOPLNKY Č. 2/2021 ÚZEMNÉHO PLÁNU OBCE TRNKOV

M Projekt plus

Sládkovičova 9/A, 080 01 Prešov

VEREJNÉ DOPRAVNÉ VYBAVENIE - NÁLOŽKA

OBSTARÁVATEL: OBEC TRNKOV
HLAVNÝ RIEŠITEĽ: Ing. arch. Mária Čutková
autorizovaný architekt SKA č. aut. osv.: 0377 AA
RIEŠITELIA: Ing. arch. Marián Čutka, Ing. arch. Anna Šmeringaiová

SPRACOVANÉ: JÚN 2021

v.č.:

3