


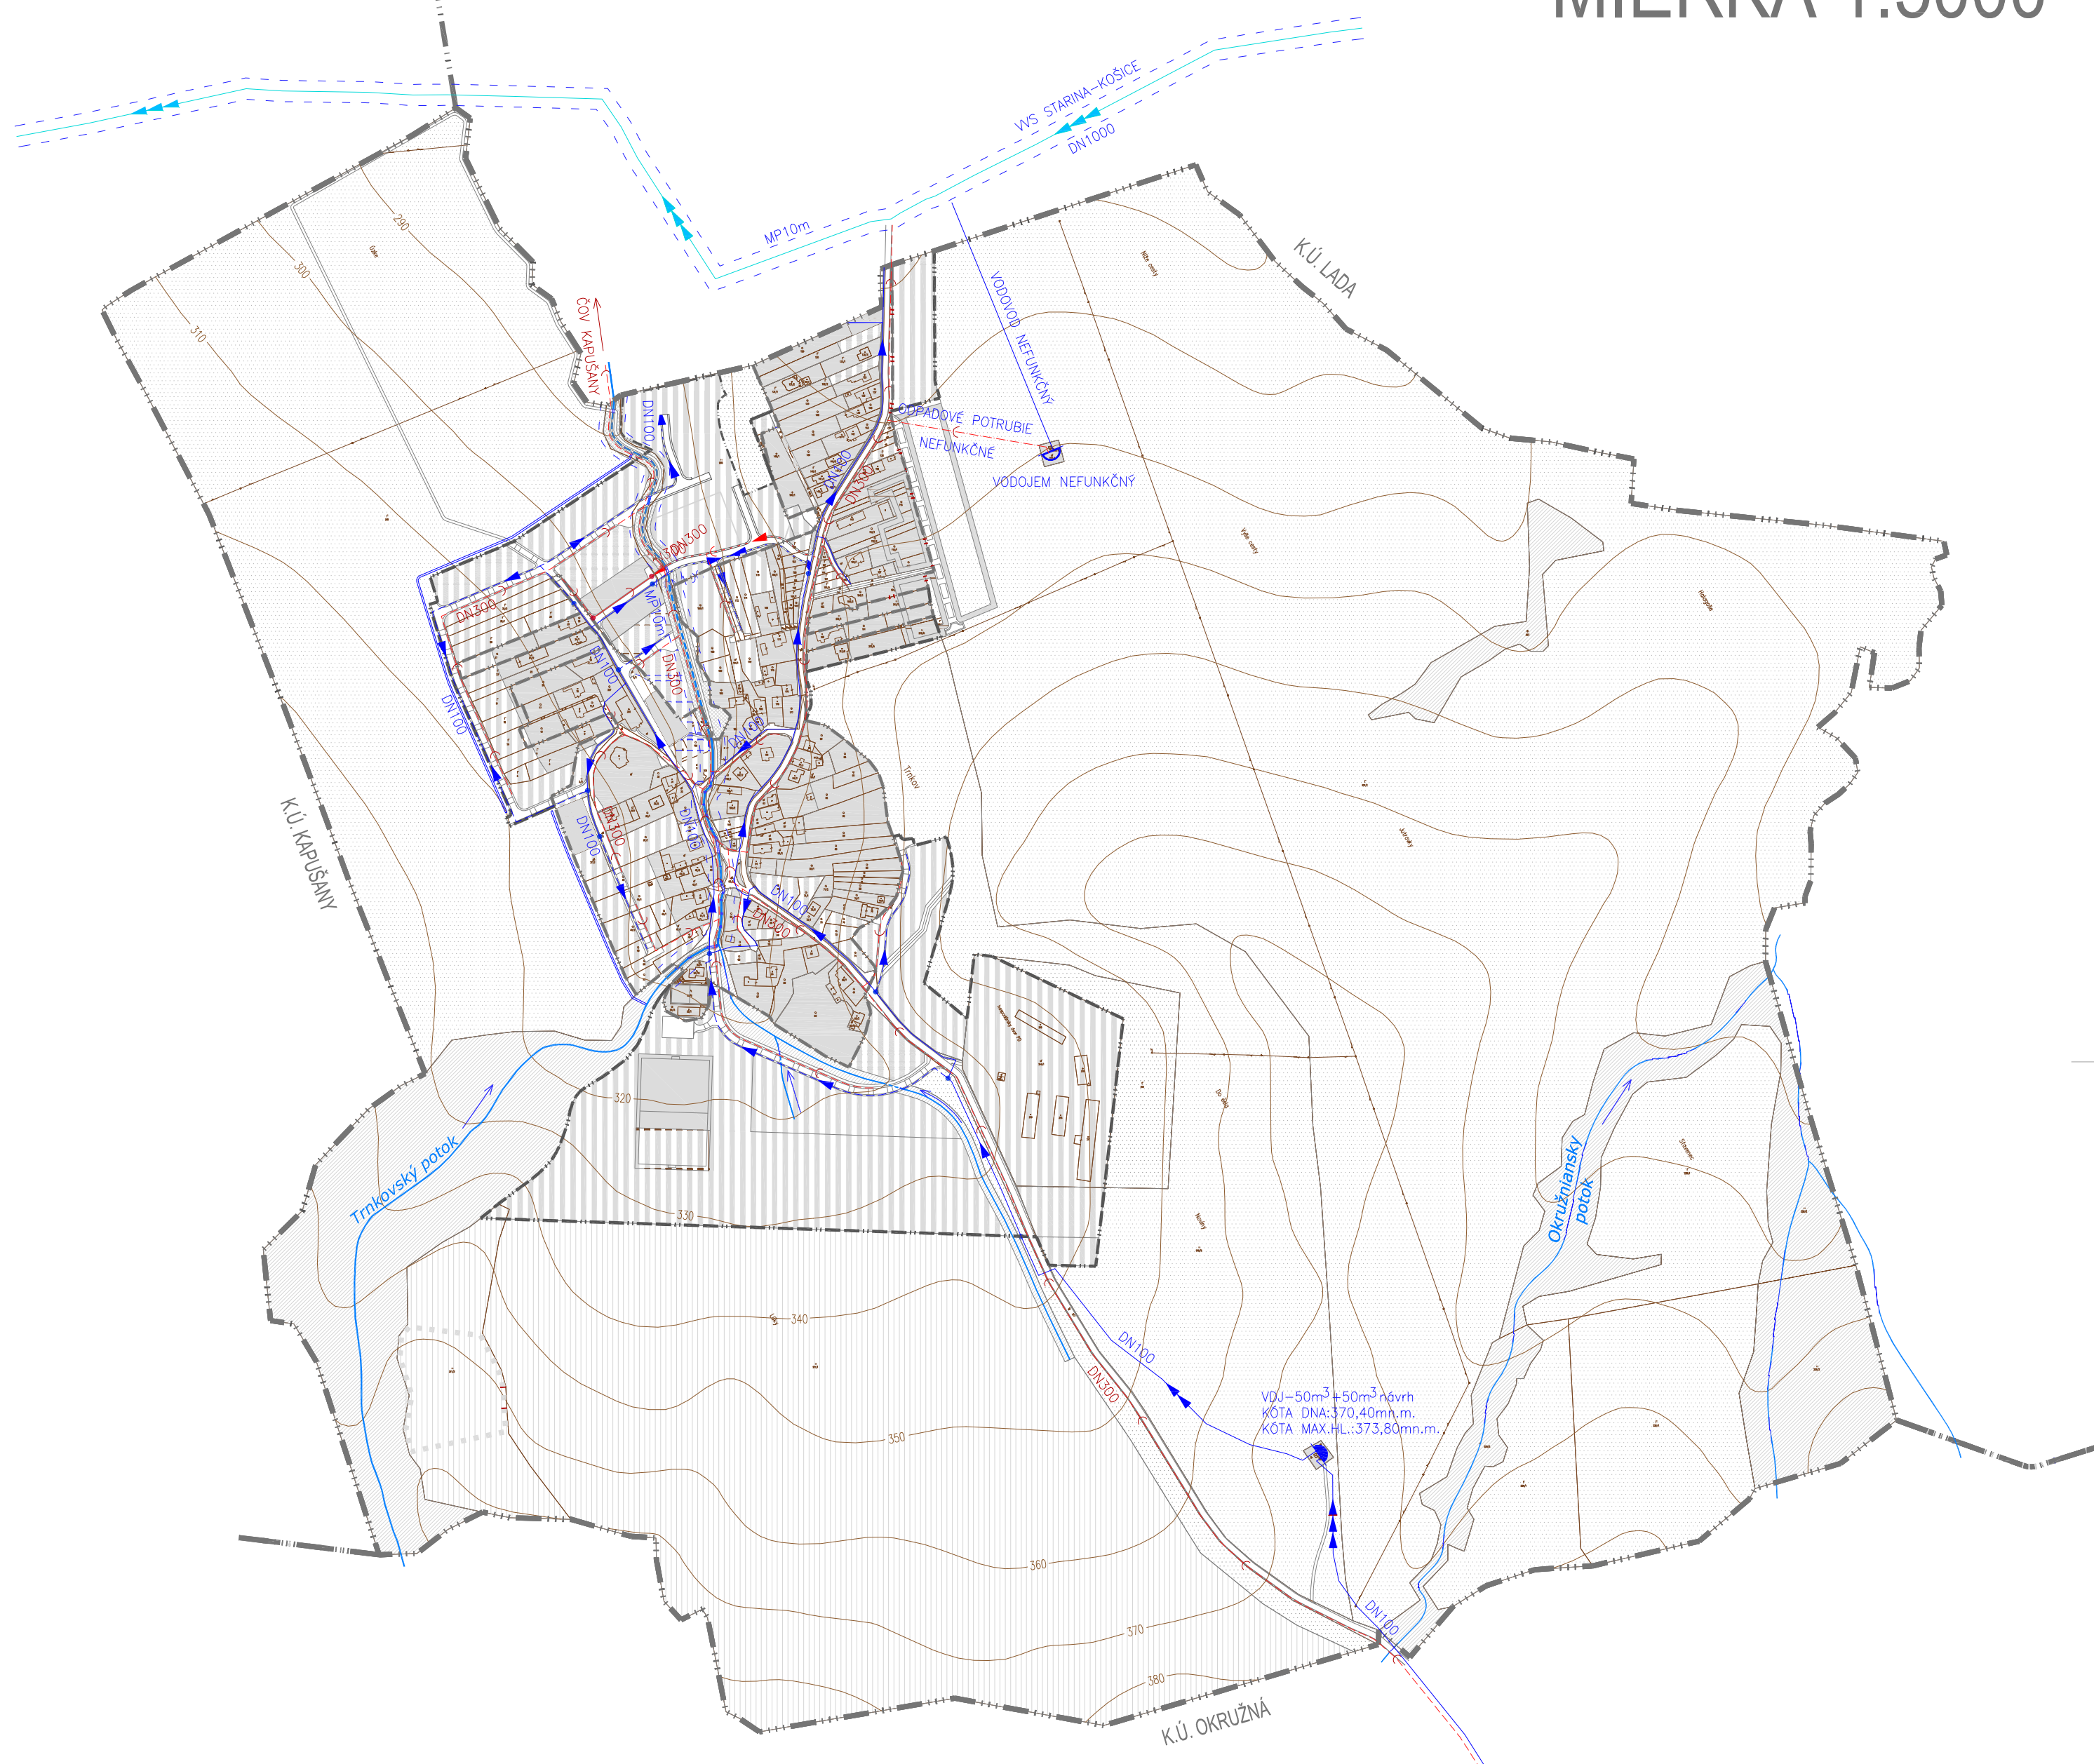

STAV	NÁVRH	VÝHLAD	
			HRANICA KATASTROV
			HRANICA ZASTAVANÉHO ÚZEMIA
			PLOCHY URBANIZOVANÉHO ÚZEMIA
			PLOCHY ZOTAVENIA A REKREÁCIE
			PLOCHA PRE VÝSTAVBU OBJEKTOV NA FARME
			PLOCHY SPRIEVODNEJ A OSTATNEJ ZELENÉ
			PLOCHY POĽNOHOSPODÁRSKEJ PÔDY
			VODNÉ TOKY
			VODOVODNÝ RAD STARINA-KOŠICE
			PRÍRODNÉ VODOVODNÉ POTRUBIE
			VODOJEM
			ZASOBOVACIE VODOVODNÉ POTRUBIE
			ROZVODNÉ VODOVODNÉ POTRUBIE
			HRANICA MANIPULAČNÝCH PÁSIEM
			ZÁCHYTNÉ PRIEKOPY
			KANALIZÁCIA SPLAŠKOVÁ

Schval'ovacia doložka

Územný plán obce Trnkov

Schválený
uznesením Gbocného zastupiteľ'stva Trnkov

č. 98/2016
zo dňa 6.júna 2016

Ing. Jit'í Ballarín.....
starosta obce

Schval'ovacia doložka

Územný plán obce Trnkov Z a D 2017

Schválený
uznesením Gbocného zastupiteľ'stva Trnkov
č. 133/2017
zo dňa 26.marca 2017

Ing. Jit'í Ballarín.....
starosta obce

**SÚTLAČ VÝKRESOV Z DOKUMENTÁCIE ÚZEMNÝ PLÁN OBCE TRNKOV
A ÚZEMNÝ PLÁN OBCE TRNKOV, ZMENY A DOPLNKY 2017**


VODNÉ HOSPODÁRSTVO - PODKLAD

OBSTARÁVATEL: **OBEC TRNKOV**
HLAVNÝ RIEŠITEL: Ing. arch. Mária Čutková
autorizovaný architekt SKA č. aut. osv.: 0377 AA
RIEŠITELIA: Ing. arch. Marián Čutka, Ing. arch. Anna Šmeringová

SPRACOVANÉ: JÚN 2021

v.č.:


4.1

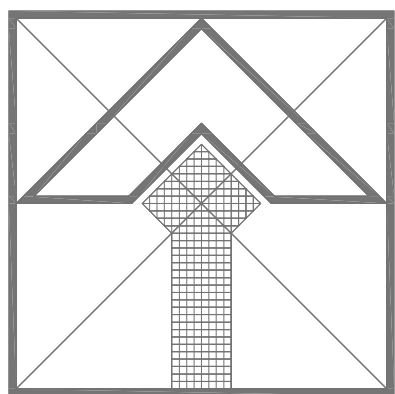

TRNKOV

ZMENY A DOPLNKY Č. 2/2021 ÚZEMNÉHO PLÁNU OBCE TRNKOV

MIERKA 1:5000

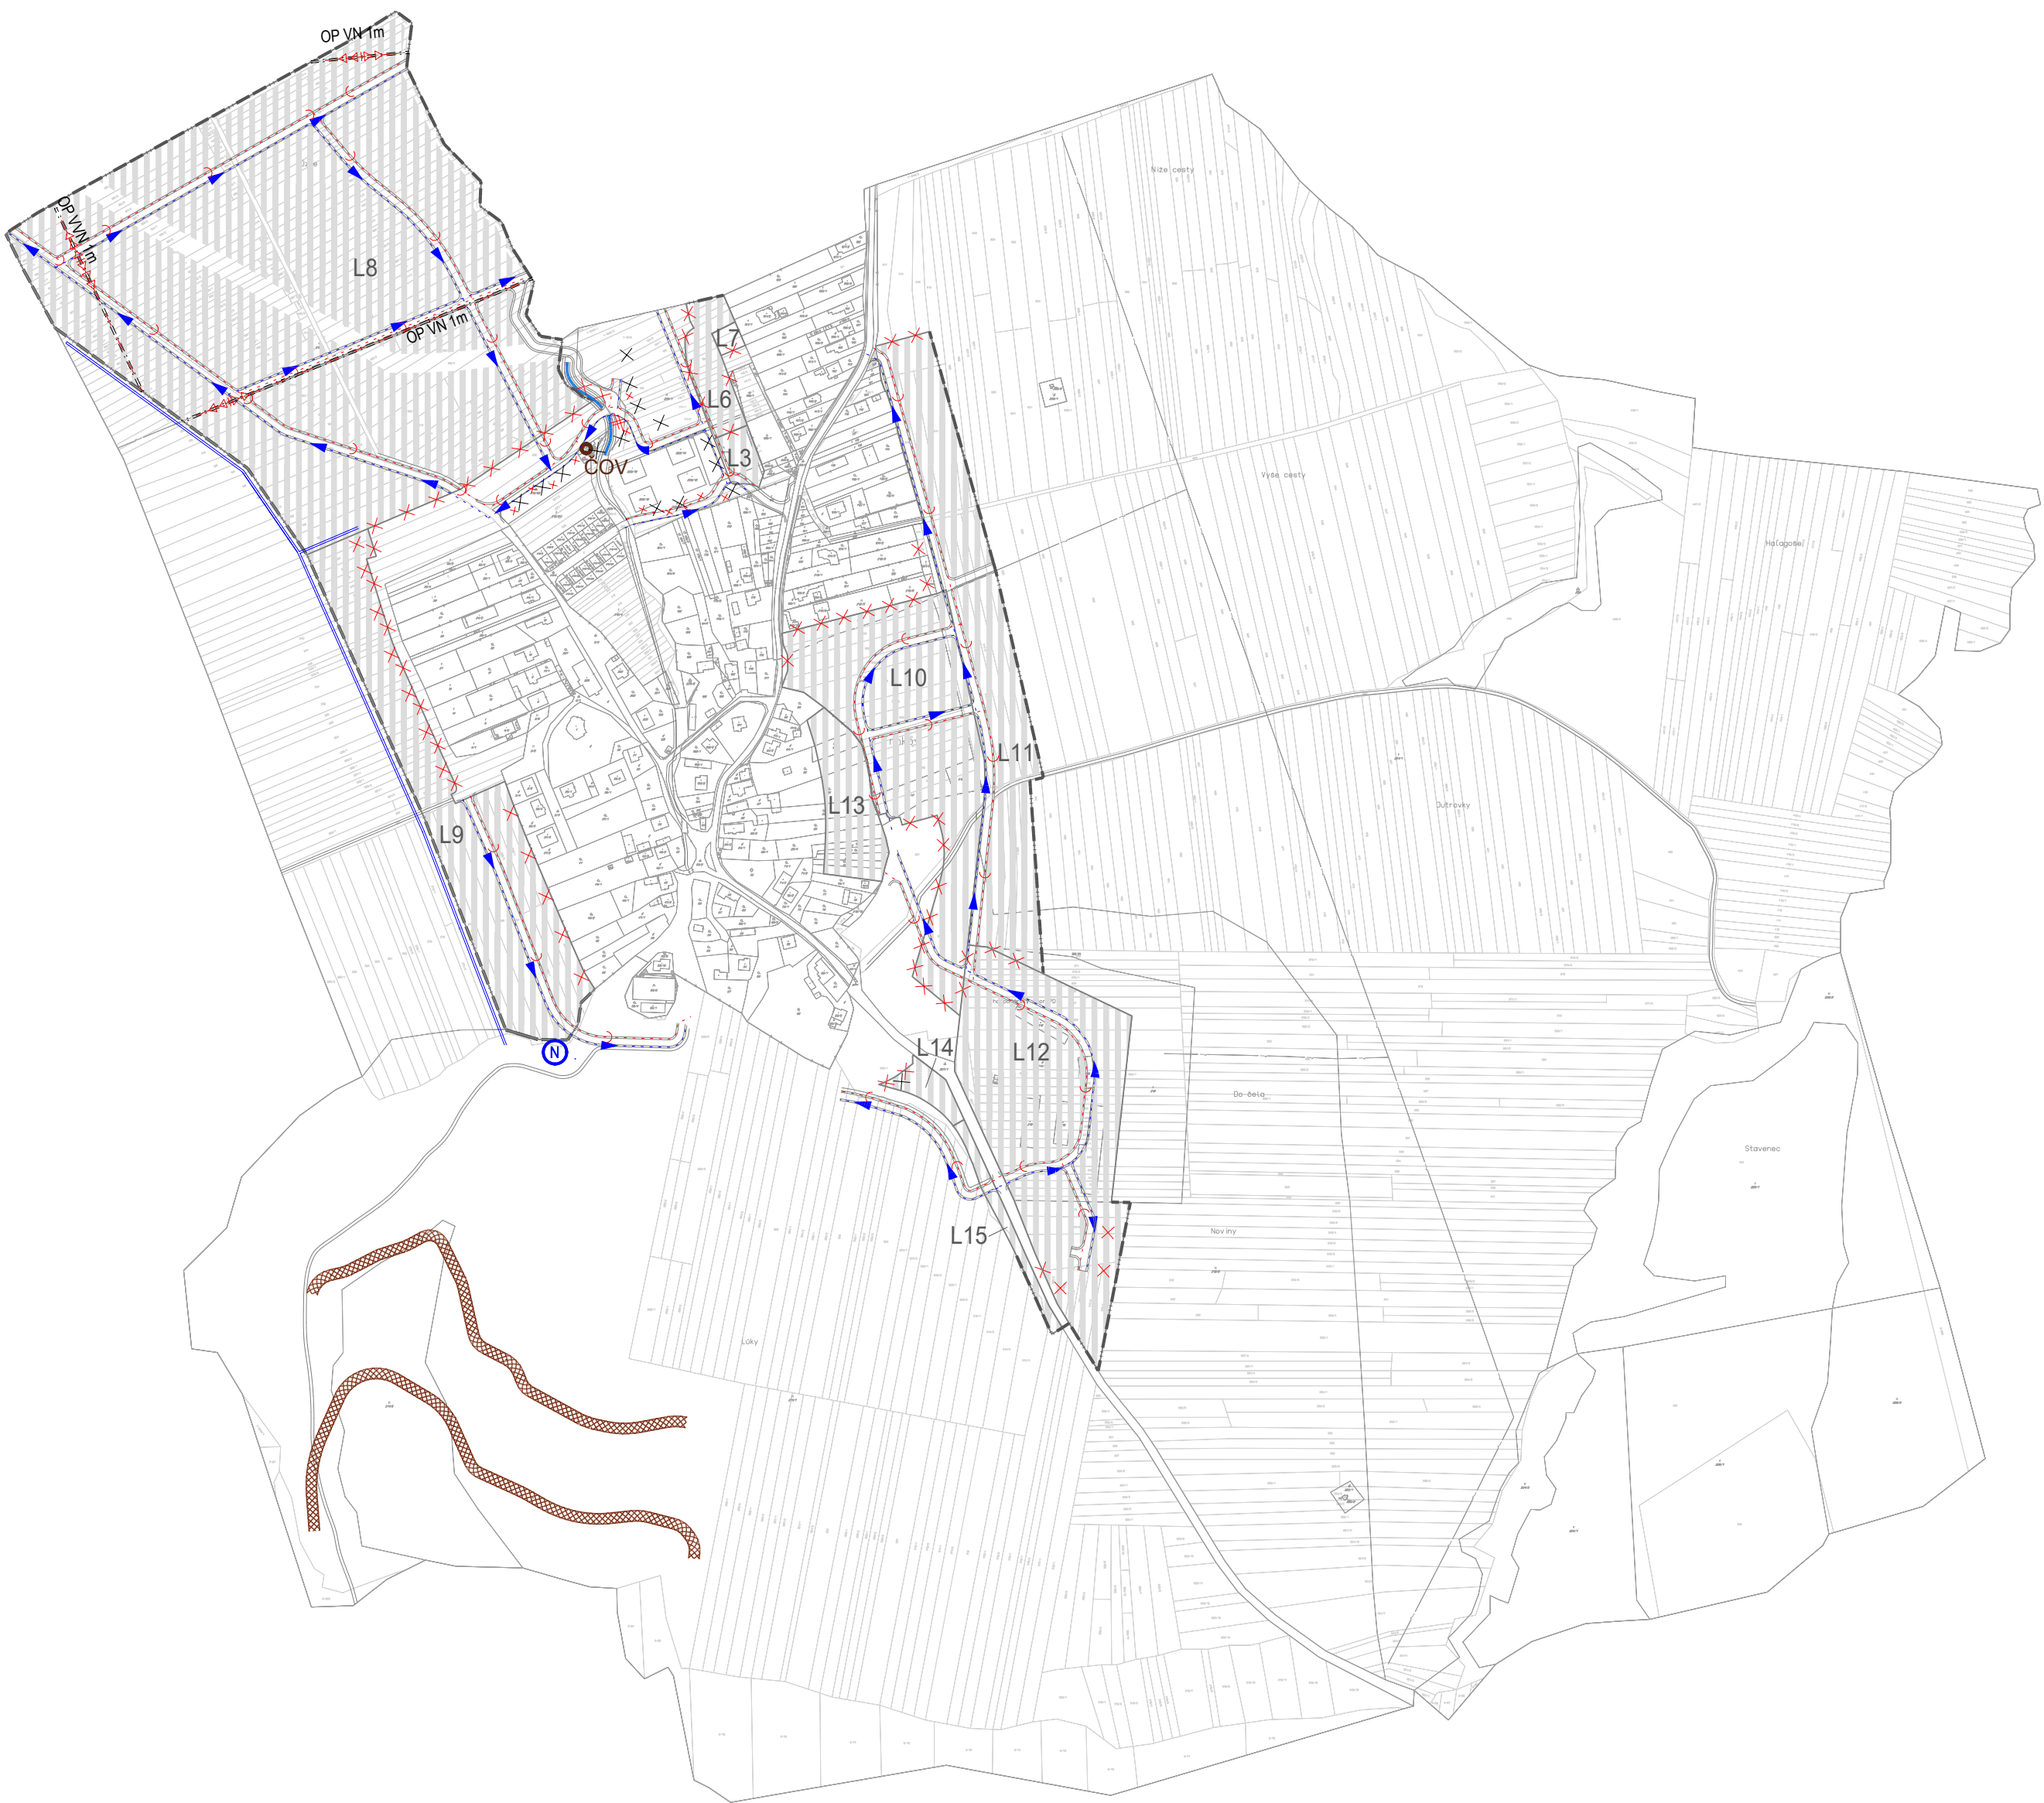

FUNKČNÉ PLOCHY

STAV	NÁVRH	VÝHLAD	
			RUŠENIE PLOŠNÝCH A LÍNIOVÝCH JAVOV
			RUŠENIE KOMUNIKÁCIE
			PROTIPOVODŇOVÝ ZÁDRŽNÝ VAL
			LOKALITA ZaD Č.2/2021 ÚPNO TRNKOV
			PROTIPOŽIARNA NÁDRŽ
			ČOV
			VEDENIE VN PODZEMNÉ 22 kV
			VEDENIE VVN PODZEMNÉ 2x110 kV

STAV	NÁVRH	VÝHLAD	
			HRANICA ZASTAVANÉHO ÚZEMIA
			PLOCHY URBANIZOVANÉHO ÚZEMIA

			VODNÉ TOKY
--	--	--	------------

			ROZVODNÉ VODOVODNÉ POTRUBIE
--	--	--	-----------------------------

			ZÁCHYTNÉ PRIEKOPY
			KANALIZÁCIA SPLAŠKOVÁ

ZMENY A DOPLNKY Č. 2/2021 ÚZEMNÉHO PLÁNU OBCE TRNKOV

M Projekt plus Sládkovičova 9/A, 080 01 Prešov

VODNÉ HOSPODÁRSTVO - NÁLOŽKA

OBSTARÁVATEL: OBEC TRNKOV
HLAVNÝ RIEŠITEĽ: Ing. arch. Mária Čutková
autorizovaný architekt SKA č. aut. osv.: 0377 AA
RIEŠITELIA: Ing. arch. Marián Čutka, Ing. arch. Anna Šmeringaiová

SPRACOVANÉ: JÚN 2021

v.č.:

4.1