



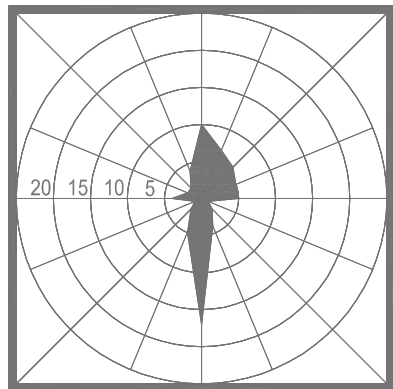


CALM 23

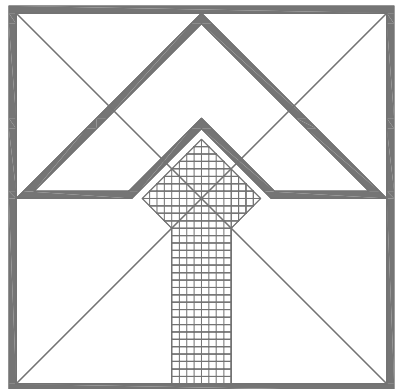


TRNKOV

ÚZEMNÝ PLÁN OBCE

MIERKA 1:5000

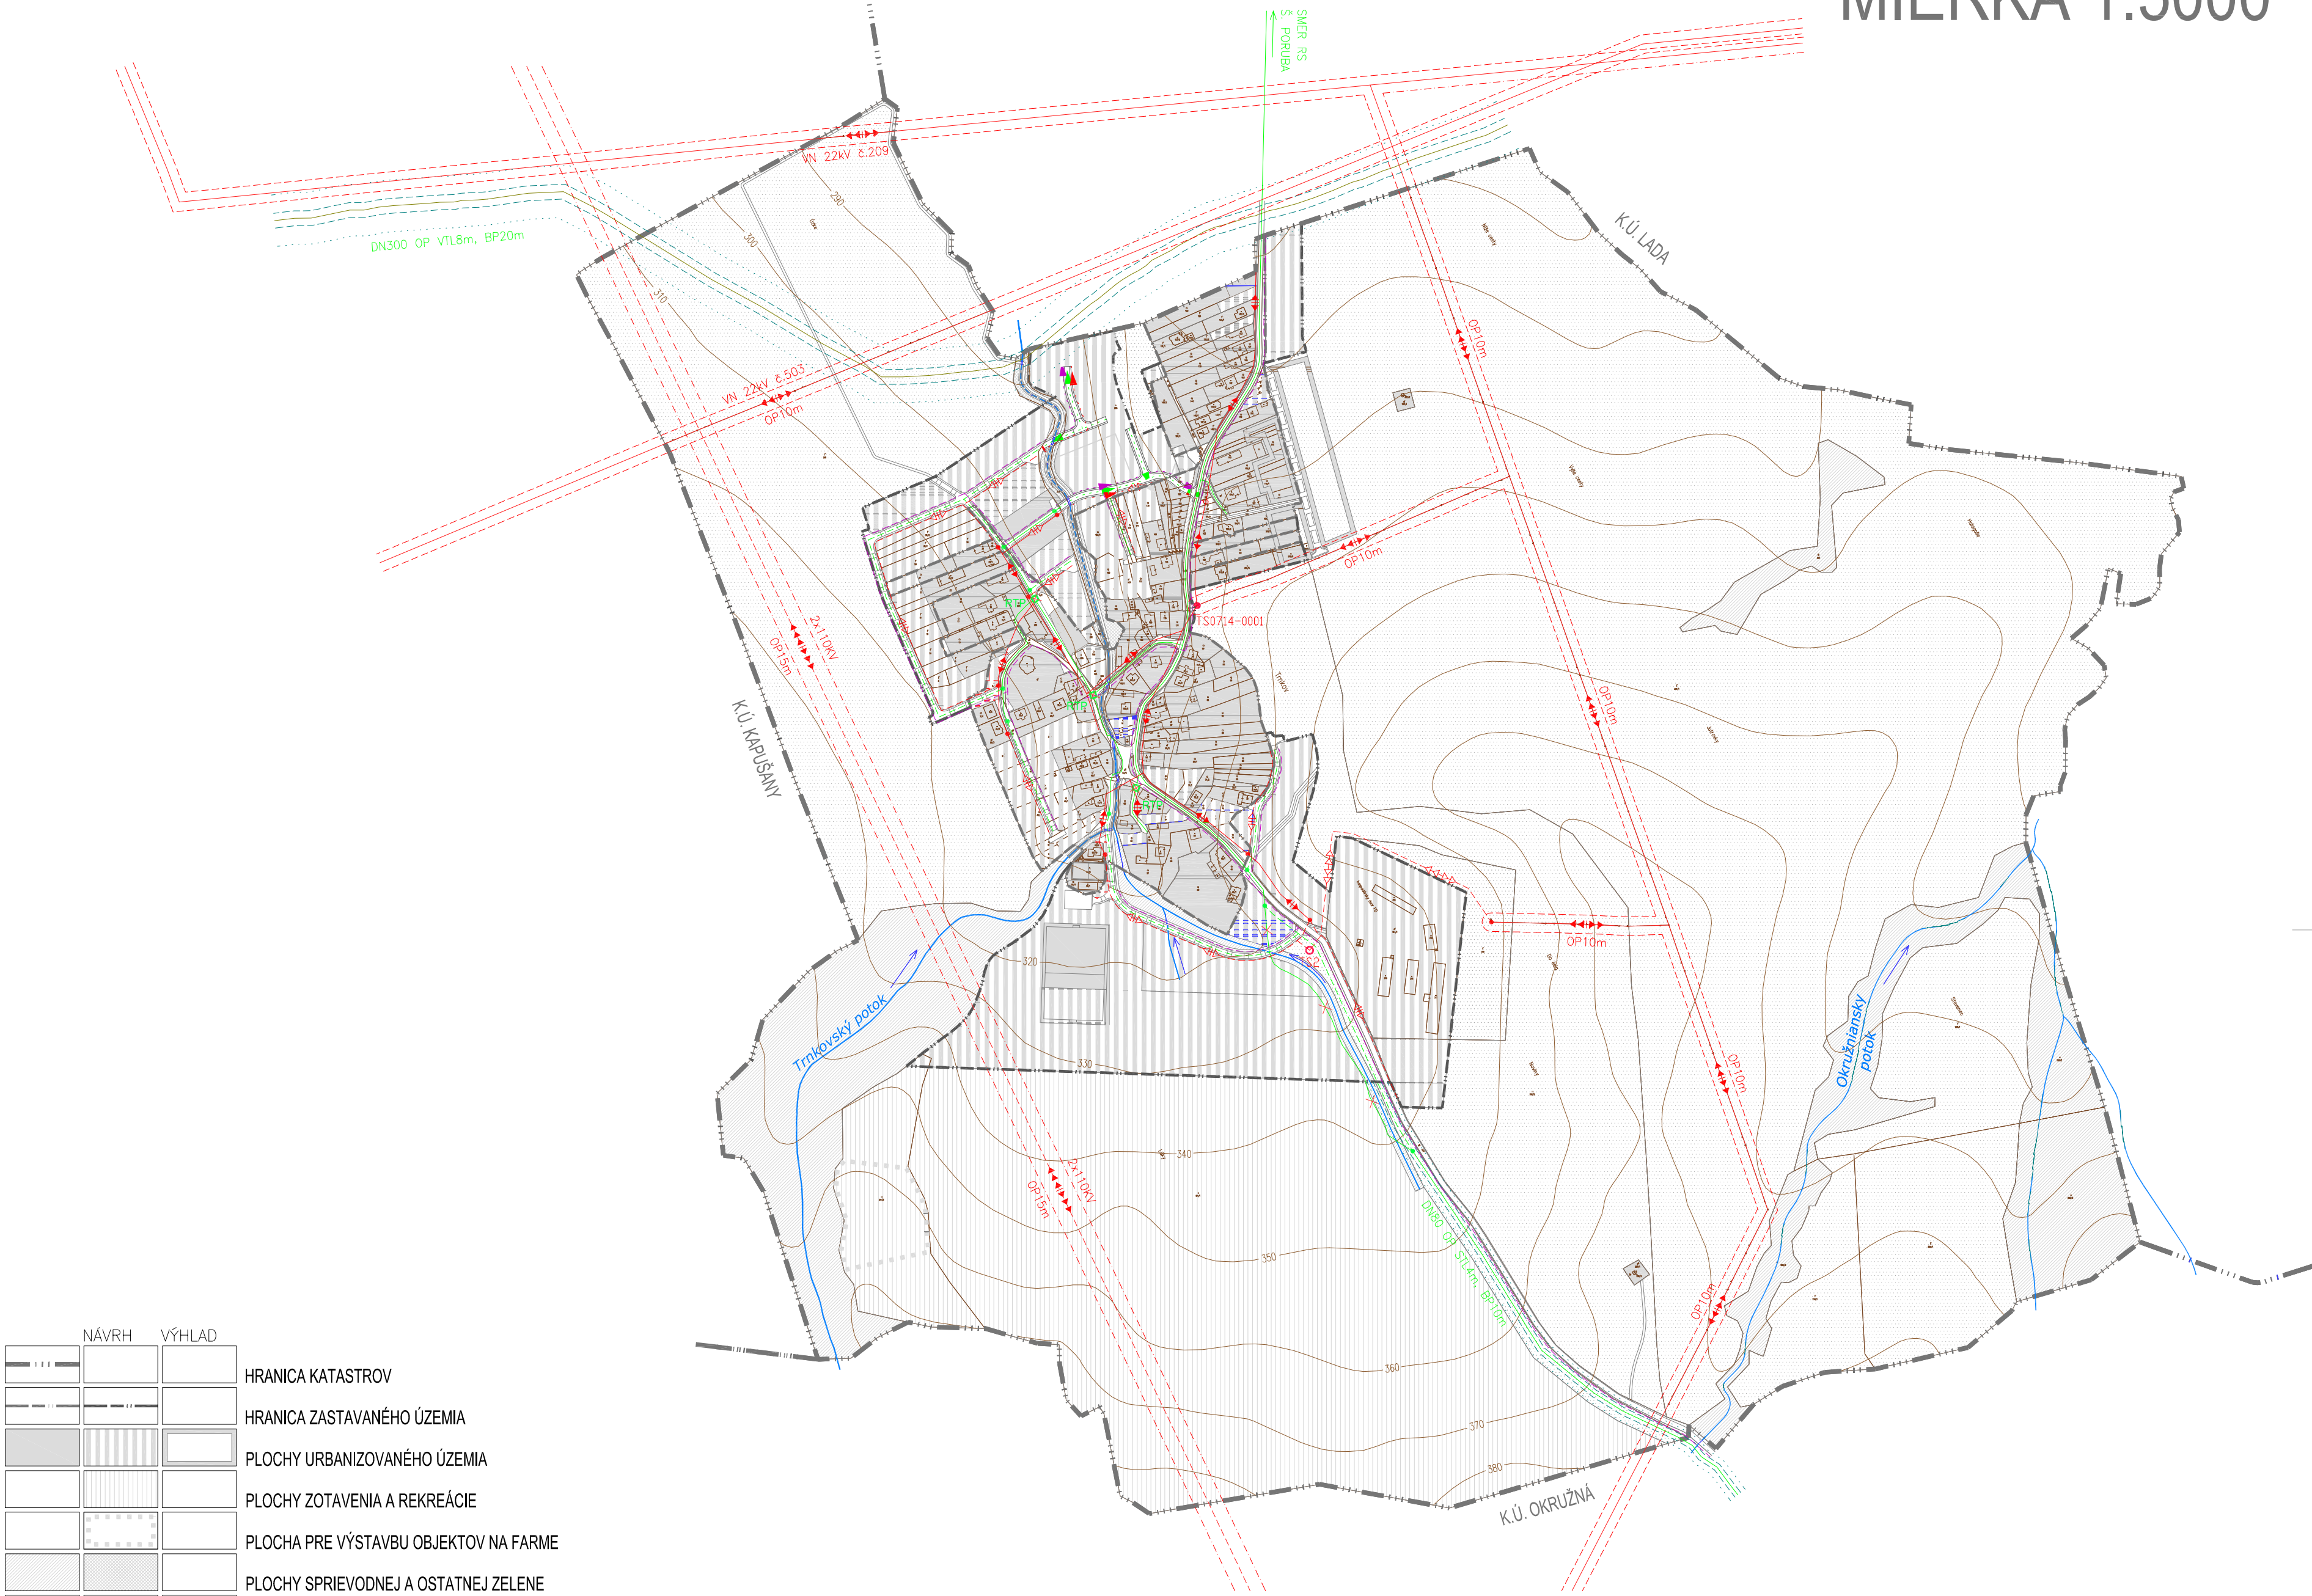

NÁVRH	VÝHLAD	
		HRANICA KATASTROV
		HRANICA ZASTAVANÉHO ÚZEMIA
		PLOCHY URBANIZOVANÉHO ÚZEMIA
		PLOCHY ZOTAVENIA A REKREÁCIE
		PLOCHA PRE VÝSTAVBU OBJEKTOV NA FARME
		PLOCHY SPRIEVODNEJ A OSTATNEJ ZELENE
		PLOCHY POĽNOHOSPODÁRSKEJ PôDY
		VODNÉ TOKY
		VEDENIE VVN NADZEMNÉ 2x110 kV
		VEDENIE VN NADZEMNÉ 22 kV
		VEDENIE VN PODZEMNÉ 22 kV
		TRANSFORMAČNÁ STANICA
		VEDENIE NN NADZEMNÉ
		VEDENIE NN PODZEMNÉ
		OCHRANNÉ PÁSMO VN A VVN
		VTL PLYNOVOD 4,0 MPa
		STL PLYNOVOD DO 0,1 MPa
		STL PLYNOVOD DO 0,1 MPa NA ZRUŠENIE
		REGULÁTOR TLAKU PLYNU NA ZRUŠENIE
		OCHRANNÉ PÁSMO VTL A STL
		BEZPEČNOSTNÉ PÁSMO VTL A STL
		ELEKTRONICKÉ KOMUNIKAČNÉ VEDENIA PODZEMNÉ

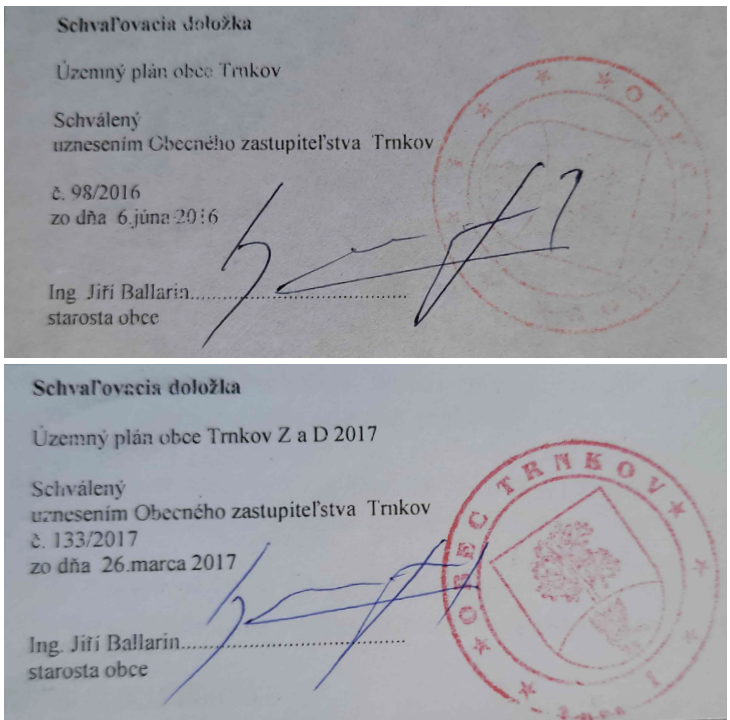

SÚTLAČ VÝKRESOV Z DOKUMENTÁCIE ÚZEMNÝ PLÁN OBCE **TRNKOV**
A ÚZEMNÝ PLÁN OBCE **TRNKOV**, ZMENY A DOPLNKY 2017

ENERGETIKA - PODKLAD


OBSTARÁVATEL: **OBEC TRNKOV**
HLAVNÝ RIEŠITEĽ: Ing. arch. Mária Čutková
autorizovaný architekt SKA č. aut. osv.: 0377 AA
RIEŠITEĽIA: Ing. arch. Marián Čutka, Ing. arch. Anna Šmeringalová

SPRACOVANÉ: JUN 2021

M 1:5 000

v.č.:

4.2

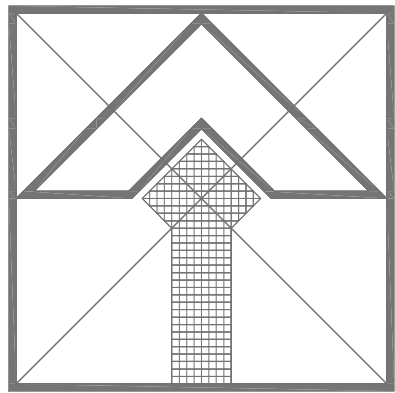

TRNKOV

ZMENY A DOPLNKY Č. 2/2021 ÚZEMNÉHO PLÁNU OBCE TRNKOV

MIERKA 1:5000



FUNKČNÉ PLOCHY

STAV	NÁVRH	VÝHLAD	
			RUŠENIE PLOŠNÝCH A LÍNIOVÝCH JAVOV
			RUŠENIE KOMUNIKÁCIE
			PROTIPOVODŇOVÝ ZÁDRŽNÝ VAL
			L3, L5 - L14
			LOKALITA ZaD Č.2/2021 ÚPNO TRNKOV
			PROTIPOŽIARNA NÁDRŽ
			ČOV
			ČISTIAREŇ ODPADOVÝCH VÔD
			VEDENIE VN PODZEMNÉ 22 kV
			VEDENIE VVN PODZEMNÉ 2x110 kV

NÁVRH	VÝHLAD	
		HRANICA ZASTAVANÉHO ÚZEMIA
		PLOCHY URBANIZOVANÉHO ÚZEMIA

		VODNÉ TOKY
--	--	------------

		TRANSFORMAČNÁ STANICA
--	--	-----------------------

		STL PLYNOVOD DO 0,1 MPa
--	--	-------------------------

ZMENY A DOPLNKY Č. 2/2021 ÚZEMNÉHO PLÁNU OBCE TRNKOV

M Projekt plus Sládkovičova 9/A, 080 01 Prešov

ENERGETIKA - NÁLOŽKA

OBSTARÁVATEL: OBEC TRNKOV
HLAVNÝ RIEŠITEĽ: Ing. arch. Mária Čutková
autorizovaný architekt SKA č. aut. osv.: 0377 AA
RIEŠITELIA: Ing. arch. Marián Čutka, Ing. arch. Anna Šmeringaiová

SPRACOVANÉ: JÚN 2021

v.č.:

4.2