


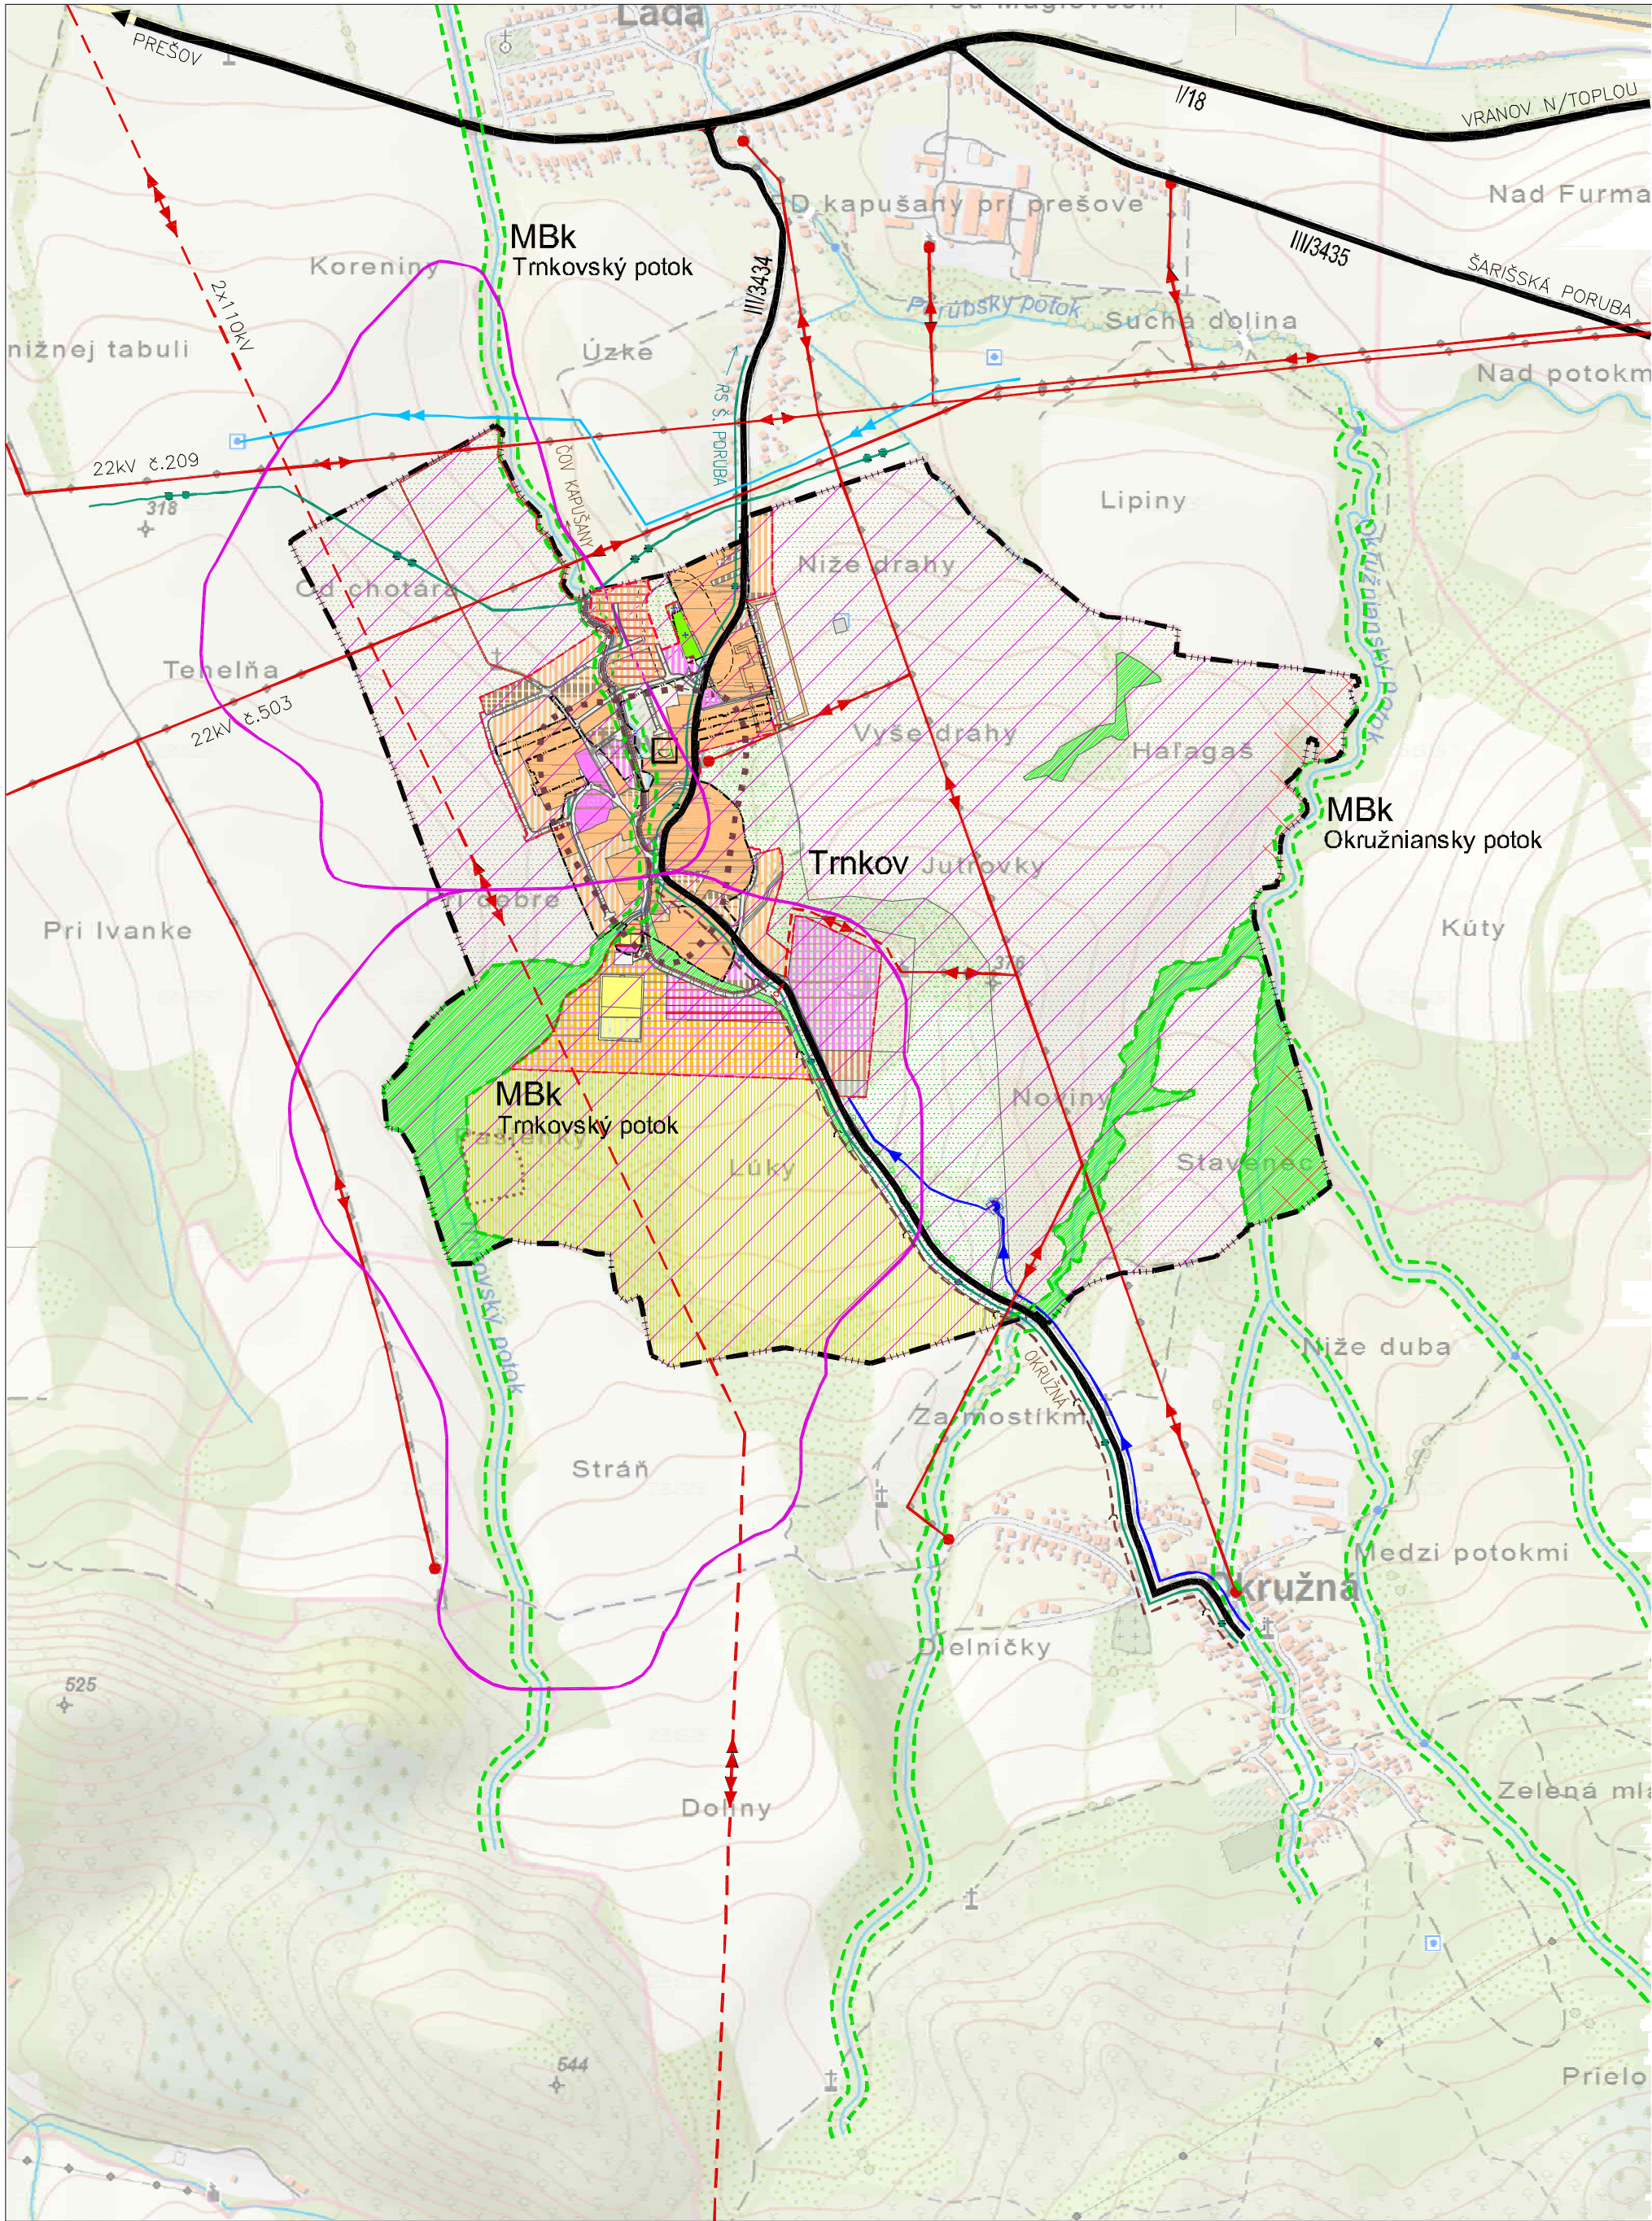

TRNKOV

ÚZEMNÝ PLÁN OBCE

MIERKA 1:10 000

OCHRANA KRAJINY


STAV	NÁVRH	
		MIESTNE BIOKORIDORY
		PRIESTOR EKOLOGICKY ŠTANDARDNÝ
		PRIESTOR EKOLOGICKY NARUŠENÝ
		PREDPOKLADANÁ ARCHEOLOGICKÁ LOKALITA

KRAJINNÁ ŠTRUKTÚRA


STAV	NÁVRH	
		HRANICA KATASTRÁLNEHO ÚZEMIA
		HRANICA ZASTAVANÉHO ÚZEMIA
		PLOCHY ORNEJ PÔDY
		PLOCHY TRVALÝCH TRÁVNÝCH PORASTOV
		PLOCHY SPRIEVODNEJ A OSTATNEJ ZELENÉ
		LÍNIOVÁ ZELEŇ
		PLOCHY VEREJNEJ ZELENÉ
		PLOCHY POHREBISKA
		VODNÉ TOKY
		PLOCHY RODINNÝCH DOMOV (RD)
		PLOCHY OBČIANSKEHO VYBAVENIA (OV)
		PLOCHY ŠPORTU
		POLYFUNKČNÁ PLOCHA REKREÁCIE A CR A OV
		POLYFUNKČNÁ PLOCHA OV A BYTOVÝCH DOMOV
		PLOCHY AGROTURISTIKY A REKREÁCIE
		POLYFUNKČNÁ PLOCHA OV A NEZÁVADNEJ VÝROBY
		PLOCHA ŽIVOČÍŠNEJ POĽNOHOSPODÁRSKEJ VÝROBY
		PLOCHA ZBERNÉHO DVORA A KOMPOSTOVISKO
		PLOCHY ZARIADENÍ TECHNICKEJ VYBAVENOSTI
		PLOCHA PRE VÝSTAVBU OBJEKTOV NA FARMÉ
		POLYFUNKČNÁ PLOCHA BYTOVÝCH DOMOV A RODINNÝCH DOMOV

STRESOVÉ JAVY A ZDROJE

STAV	NÁVRH	
		CESTY I. A III. TRIEDY
		CYKLISTICKÉ CHODNÍKY
		HRANICA OCHRANNÝCH PÁSIEM
		VODOVODNÝ RAD STARINA-KOŠICE
		VODOJEM A HLAVNÉ VODOVODNÉ RÁDY
		KANALIZÁCIA SPLAŠKOVÁ
		VVN VEDENIE 2x110kV
		VN VEDENIE 22kV A TRAFOSTANICE
		VTL A STL PLYNOVOD
		SVANOVÉ DEFORMÁCIE POTENCIÁLNE

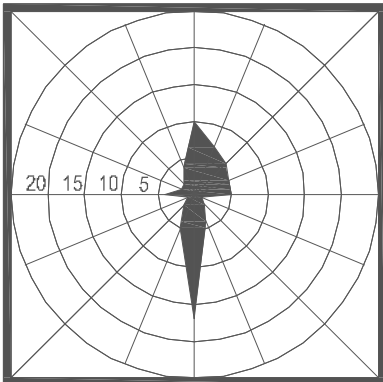

CALM 23

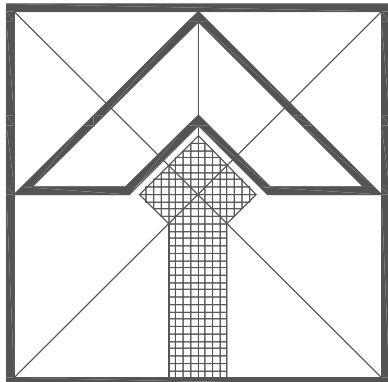

SÚTLAČ VÝKRESOV Z DOKUMENTÁCIE ÚZEMNÝ PLÁN OBCE TRNKOV A ÚZEMNÝ PLÁN OBCE TRNKOV, ZMENY A DOPLNKY 2017

ZÁUJMOVÉ ÚZEMIE, OCHRANA PRÍRODY A TVORBA KRAJINY VRÁTANE PRVKOV
ÚZEMNÉHO SYSTÉMU EKOLOGICKEJ STABILITY - PODKLAD

OBSTARÁVATEĽ: OBEC TRNKOV
HLAVNÝ RIEŠITEĽ: Ing. arch. Mária Čútková
autorizovaný architekt SKA č. aut. osv.: 0377 AA
RIEŠITELIA: Ing. arch. Marián Čútka, Ing. arch. Anna Šmeringiová

M 1 : 10 000

SPRACOVANÉ: JÚN 2021




v.č.:

5

TRNKOV

ZMENY A DOPLNKY Č. 2/2021 ÚZEMNÉHO PLÁNU OBCE TRNKOV

MIERKA 1:10 000

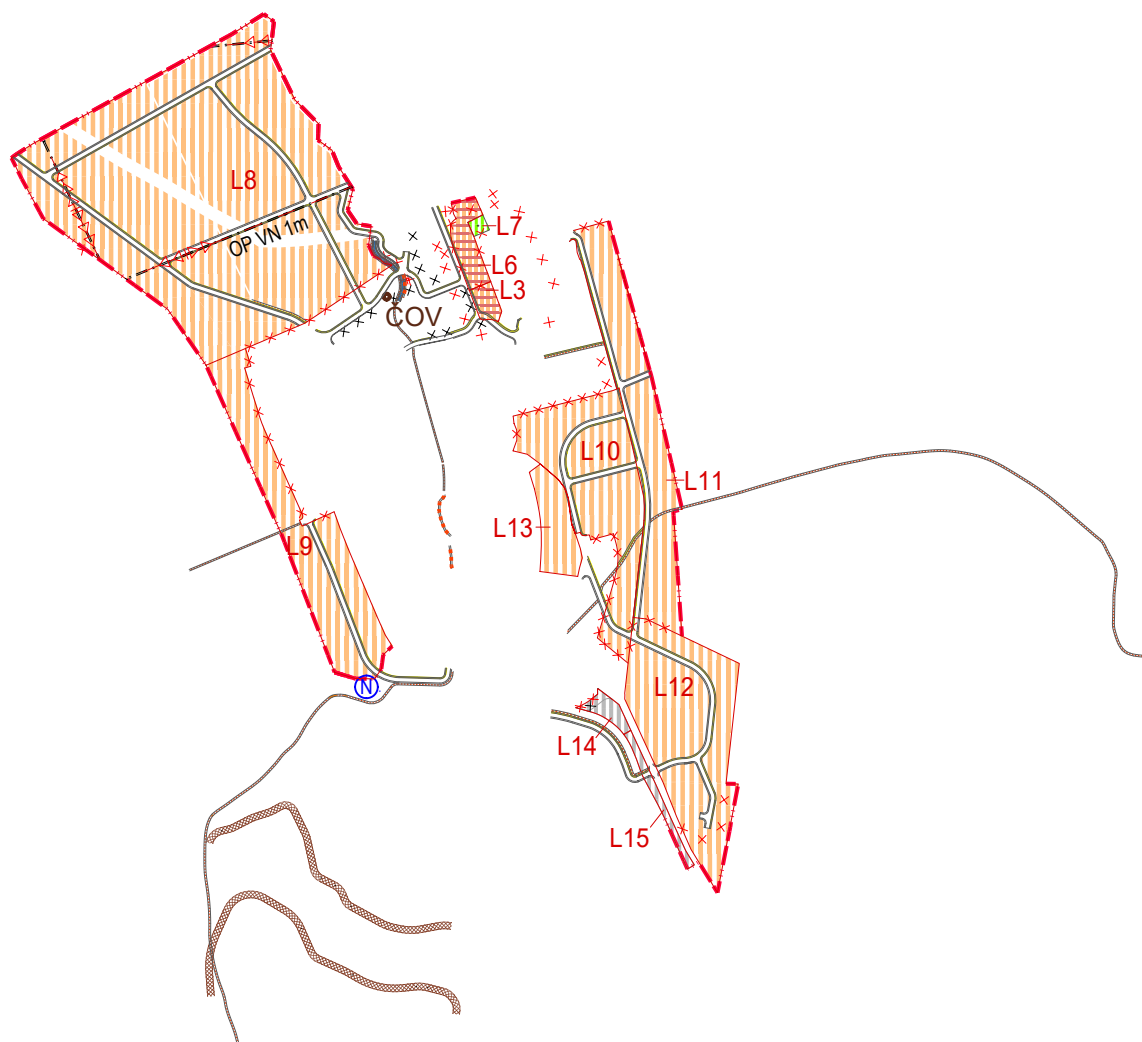


HRANICA ZASTAVANÉHO ÚZEMIA

PLOCHY POHREBISKA
VODNÉ TOKY
PLOCHY RODINNÝCH DOMOV RD


PLOCHA ZBERNÉHO DVORA A KOMPOSTOVISKO

POLYFUNKČNÁ PLOCHA BYTOVÝCH DOMOV A RODINNÝCH DOMOV

NÁZOV LOKALITY ZaD Č.2/2021 ÚPNO TRNKOV
PROTIPOŽIARNA NÁDRŽ
VEDENIE VN PODZEMNÉ 22 kV
VEDENIE VVN PODZEMNÉ 2x110 kV

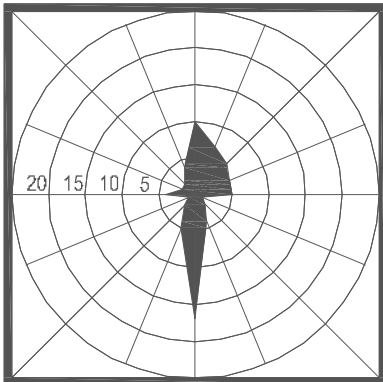

CALM 23

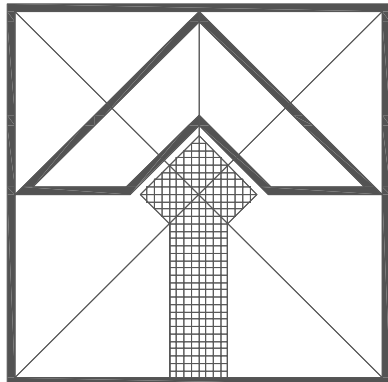

ZMENY A DOPLNKY Č. 2/2021 ÚZEMNÉHO PLÁNU OBCE TRNKOV

M Projekt plus

Sládkovičova 9/A, 080 01 Prešov

ZÁUJMOVÉ ÚZEMIE, OCHRANA PRÍRODY A TVORBA KRAJINY VRÁTANE PRVKOV
ÚZEMNÉHO SYSTÉMU EKOLOGICKEJ STABILITY - NÁLOŽKA

M 1: 10 000

OBSTARÁVATEL: OBEC TRNKOV
HLAVNÝ RIEŠITEL: Ing. arch. Mária Čutková
autorizovaný architekt SKA č. aut. osv.: 0377 AA
RIEŠITELIA: Ing. arch. Marián Čutka, Ing. arch. Anna Šmeringaiová

SPRACOVANÉ: JÚN 2021

v.č.:

5