


ÚZEMNÝ PLÁN OBCE RADOŠINA

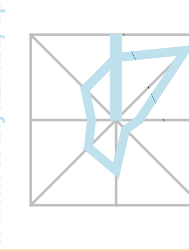

OBSTARÁVATEL: OBEC RADOŠINA
POVER. OBST.: Ing.Mgr. LUDMILA ŠTEVICOVÁ
SPRACOVATEL: ECOCITIES s.r.o.
HLAVNÝ RIEŠITEĽ: Ing.arch. JAROSLAV COPLÁK, PhD.
ODBOBNÁ SPOLUPRÁCA: Ing. P. KLÚČIK
MIERKA: 1:5000

4*výkres riešenia verejného dopravného vybavenia

LEGENDA

STAV	NÁVRH	VÝHLAD
[Symbol]	[Symbol]	[Symbol]
[Symbol]	[Symbol]	[Symbol]
[Symbol]	[Symbol]	[Symbol]
[Symbol]	[Symbol]	[Symbol]
[Symbol]	[Symbol]	[Symbol]
[Symbol]	[Symbol]	[Symbol]

VYMEDZENIE ÚZEMIA

HRANICE RIEŠENÉHO ÚZEMIA
HRANICE KATASTRÁLNEHO ÚZEMIA
HRANICA ZASTAVANÉHO ÚZEMIA OBCE
HRANICE NOVÝCH ROZVOJOVÝCH PLÔCH
OZNAČENIE NOVÝCH ROZVOJOVÝCH PLÔCH
VOLNÉ PRIELUKY NA ZASTAVANIE

NADRADENÁ DOPRAVNÁ INFRAŠTRUKTÚRA

[Symbol]	[Symbol]
[Symbol]	[Symbol]
[Symbol]	[Symbol]

CESTA II. TRIEDY
CESTA III. TRIEDY
ŽELEZNICA

FUNKČNÉ TRIEDY A KATEGÓRIE KOMUNIKÁCIÍ

[Symbol]	[Symbol]
[Symbol]	[Symbol]
[Symbol]	[Symbol]
[Symbol]	[Symbol]
[Symbol]	[Symbol]
[Symbol]	[Symbol]
[Symbol]	[Symbol]
[Symbol]	[Symbol]
[Symbol]	[Symbol]
[Symbol]	[Symbol]

ZBERNÁ KOMUNIKÁCIA B2 (MZ 8,5/50, MIMO ZÚ: C 9,5/70)
ZBERNÁ KOMUNIKÁCIA B3 (MZ8,5(8)/50, MIMO ZÚ C7,5/70)
OBSLUŽNÁ KOMUNIKÁCIA C1 (MO 7,5/40)
OBSLUŽNÁ KOMUNIKÁCIA C2 (MO 7,5/30)
OBSLUŽNÁ KOMUNIKÁCIA C3 (MO 7/30, MO 6/30)
UPOKOJENÁ KOMUNIKÁCIA D1 (MOU 6,5/20, MOU 5/20)
ÚČELOVÉ KOMUNIKÁCIE MIMO ZÚO (ŠÍRKA 4,5m)

NAVRHOVANÉ OPATRENIA

[Symbol]	[Symbol]
[Symbol]	[Symbol]

REKONŠTRUKCIA CIEST S LÍNIOVÝMI DOPRAVNÝMI ŽÁVADAMI
NEMOTOROVÁ DOPRAVA

DOPRAVNÉ ZARIADENIA


[Symbol]	[Symbol]
[Symbol]	[Symbol]
[Symbol]	[Symbol]
[Symbol]	[Symbol]

PLOCHY STATICKEJ DOPRAVY - PARKOVISKÁ
ZASTÁVKY HROMADNEJ DOPRAVY
IZOČIARA PEŠEJ DOSTUPNOSTI 500 m K ZASTÁVKAM HD

OCHRANNÉ PÁSMA

[Symbol]	[Symbol]
----------	----------

OCHRANNÉ PÁSMA CIEST A ŽELEZNICE

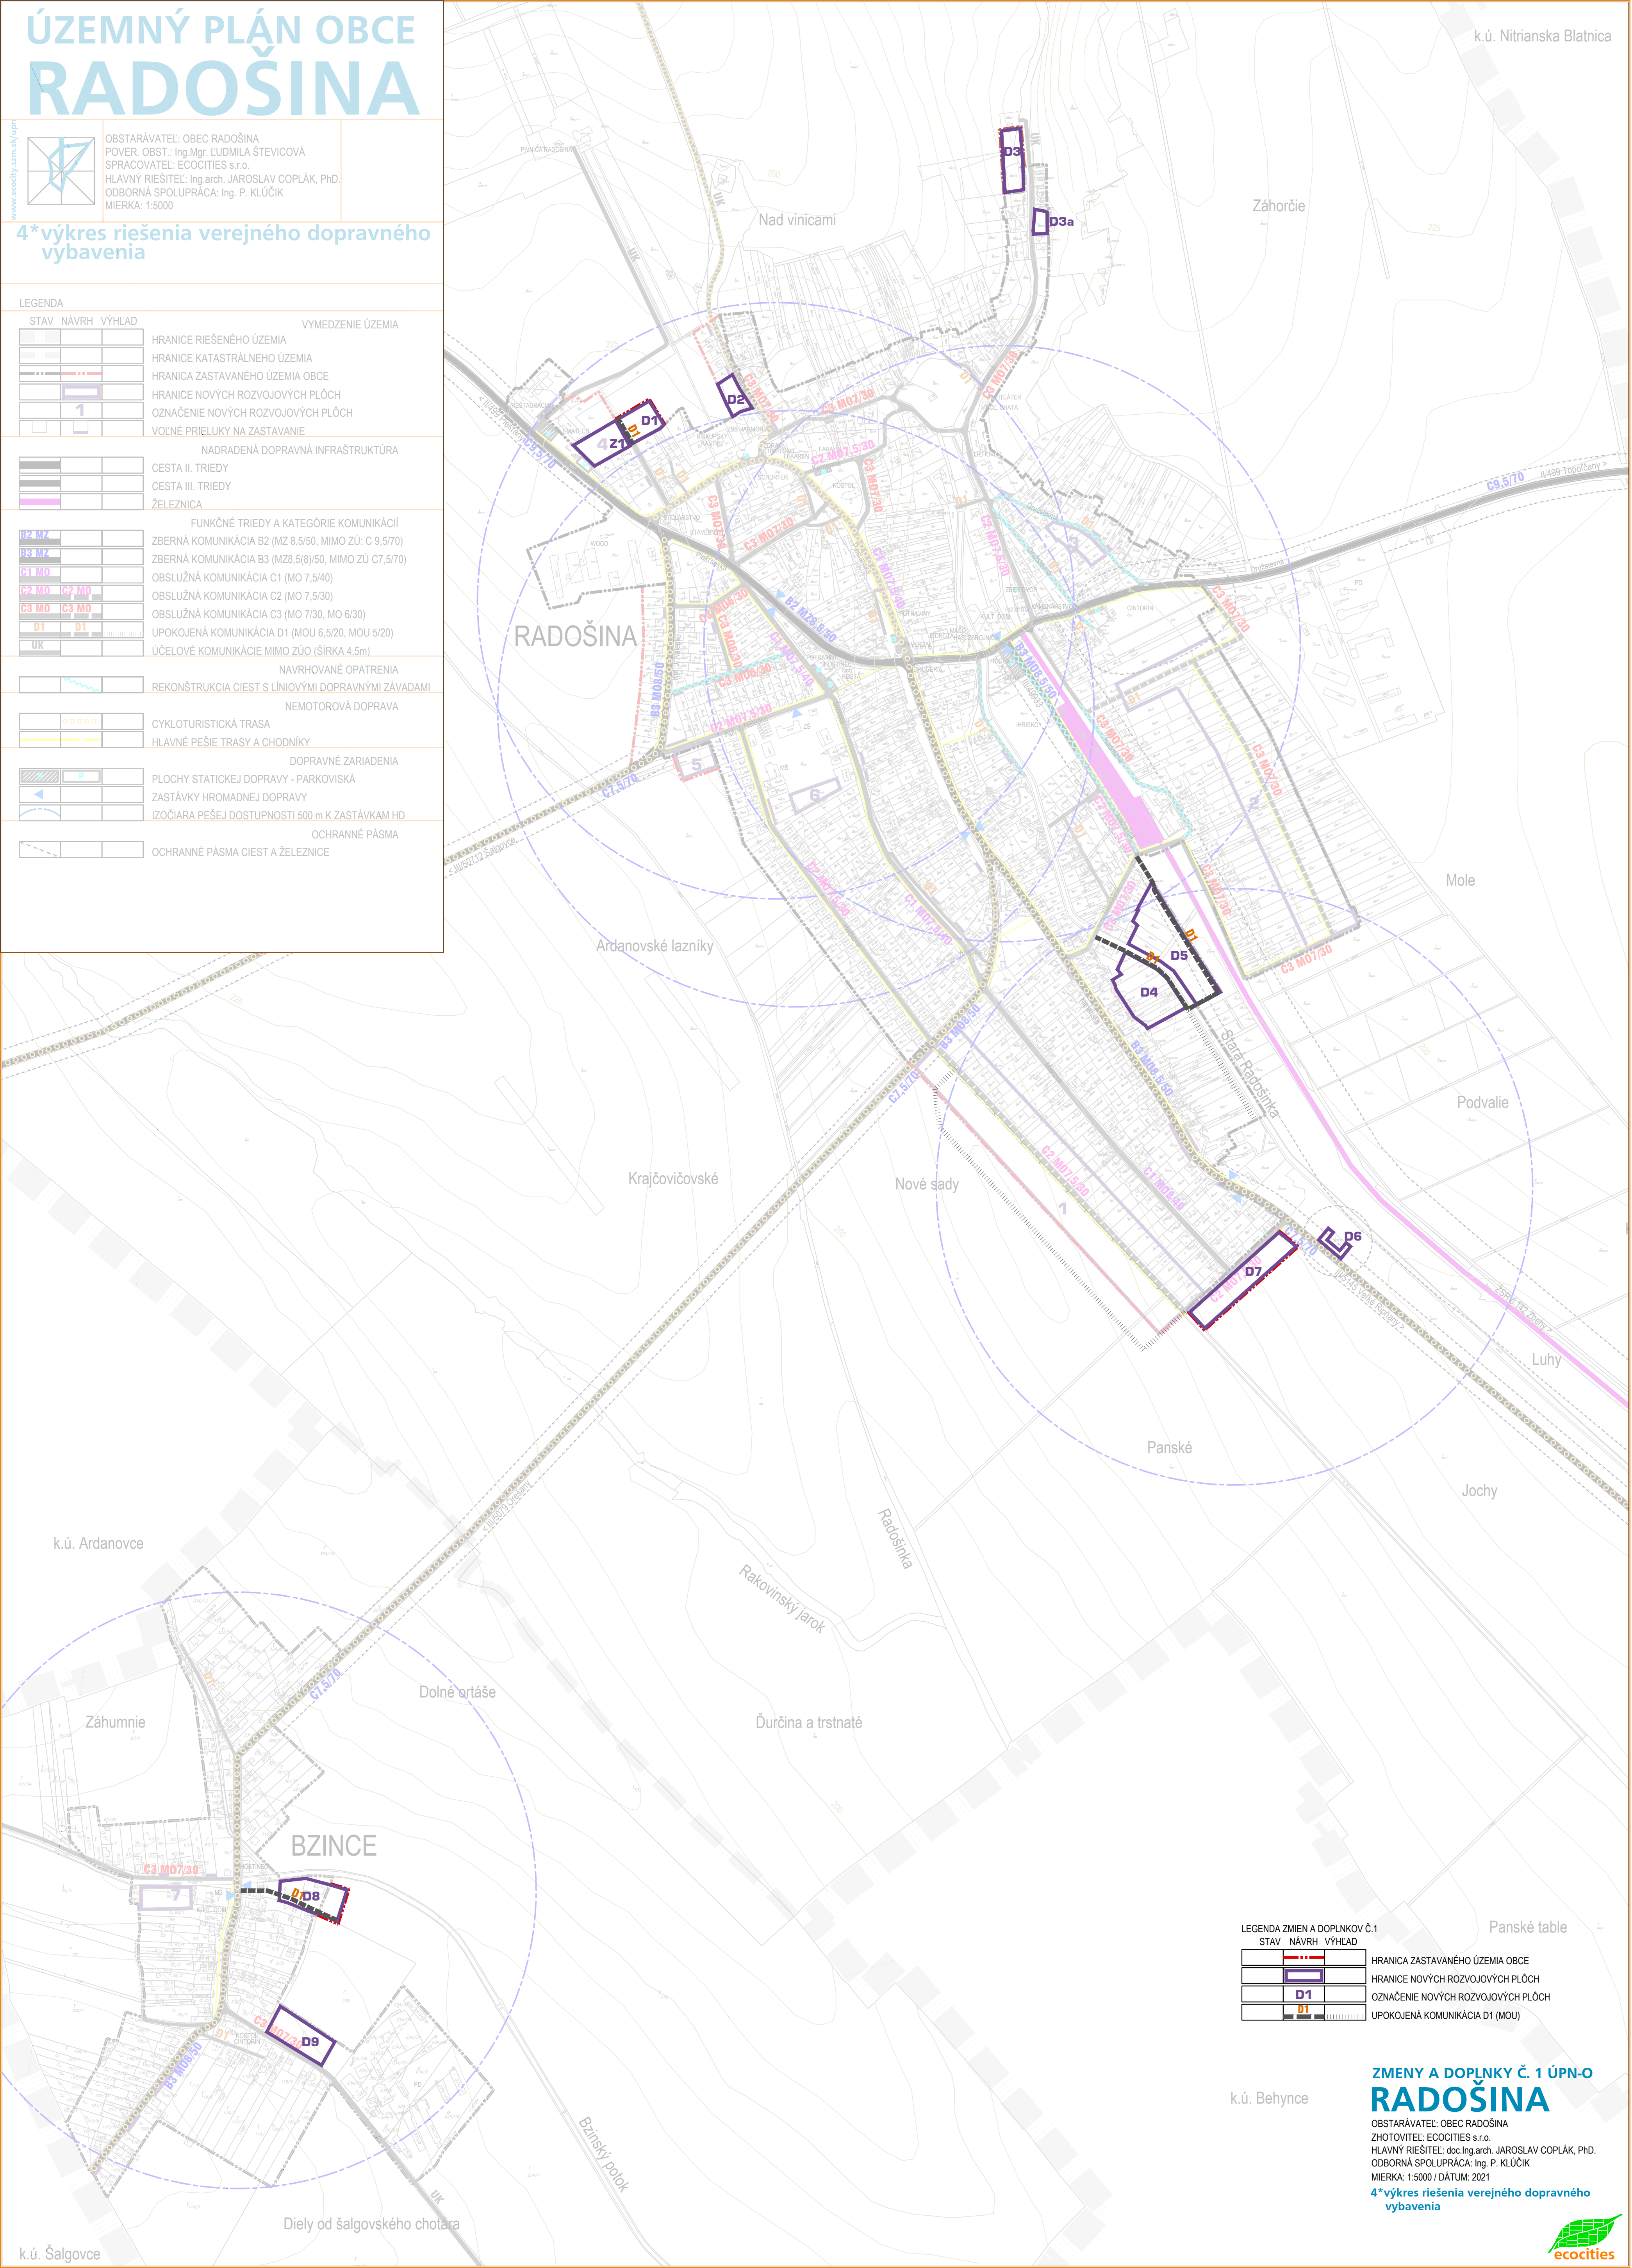

LEGENDA ZMIEN A DOPLNKOV Č.1

STAV	NÁVRH	VÝHLAD
[Symbol]	[Symbol]	[Symbol]
[Symbol]	[Symbol]	[Symbol]
[Symbol]	[Symbol]	[Symbol]
[Symbol]	[Symbol]	[Symbol]

HRANICA ZASTAVANÉHO ÚZEMIA OBCE
HRANICE NOVÝCH ROZVOJOVÝCH PLÔCH
OZNAČENIE NOVÝCH ROZVOJOVÝCH PLÔCH
UPOKOJENÁ KOMUNIKÁCIA D1 (MOU)

ZMENY A DOPLNKY Č. 1 ÚPN-O

RADOŠINA

OBSTARÁVATEL: OBEC RADOŠINA
ZHOTOVITEĽ: ECOCITIES s.r.o.
HLAVNÝ RIEŠITEĽ: doc.Ing.arch. JAROSLAV COPLÁK, PhD.
ODBOBNÁ SPOLUPRÁCA: Ing. P. KLÚČIK
MIERKA: 1:5000 / DÁTUM: 2021

4*výkres riešenia verejného dopravného vybavenia



k.ú. Šalgovce

k.ú. Behynce

k.ú. Nitrianska Blatnica