


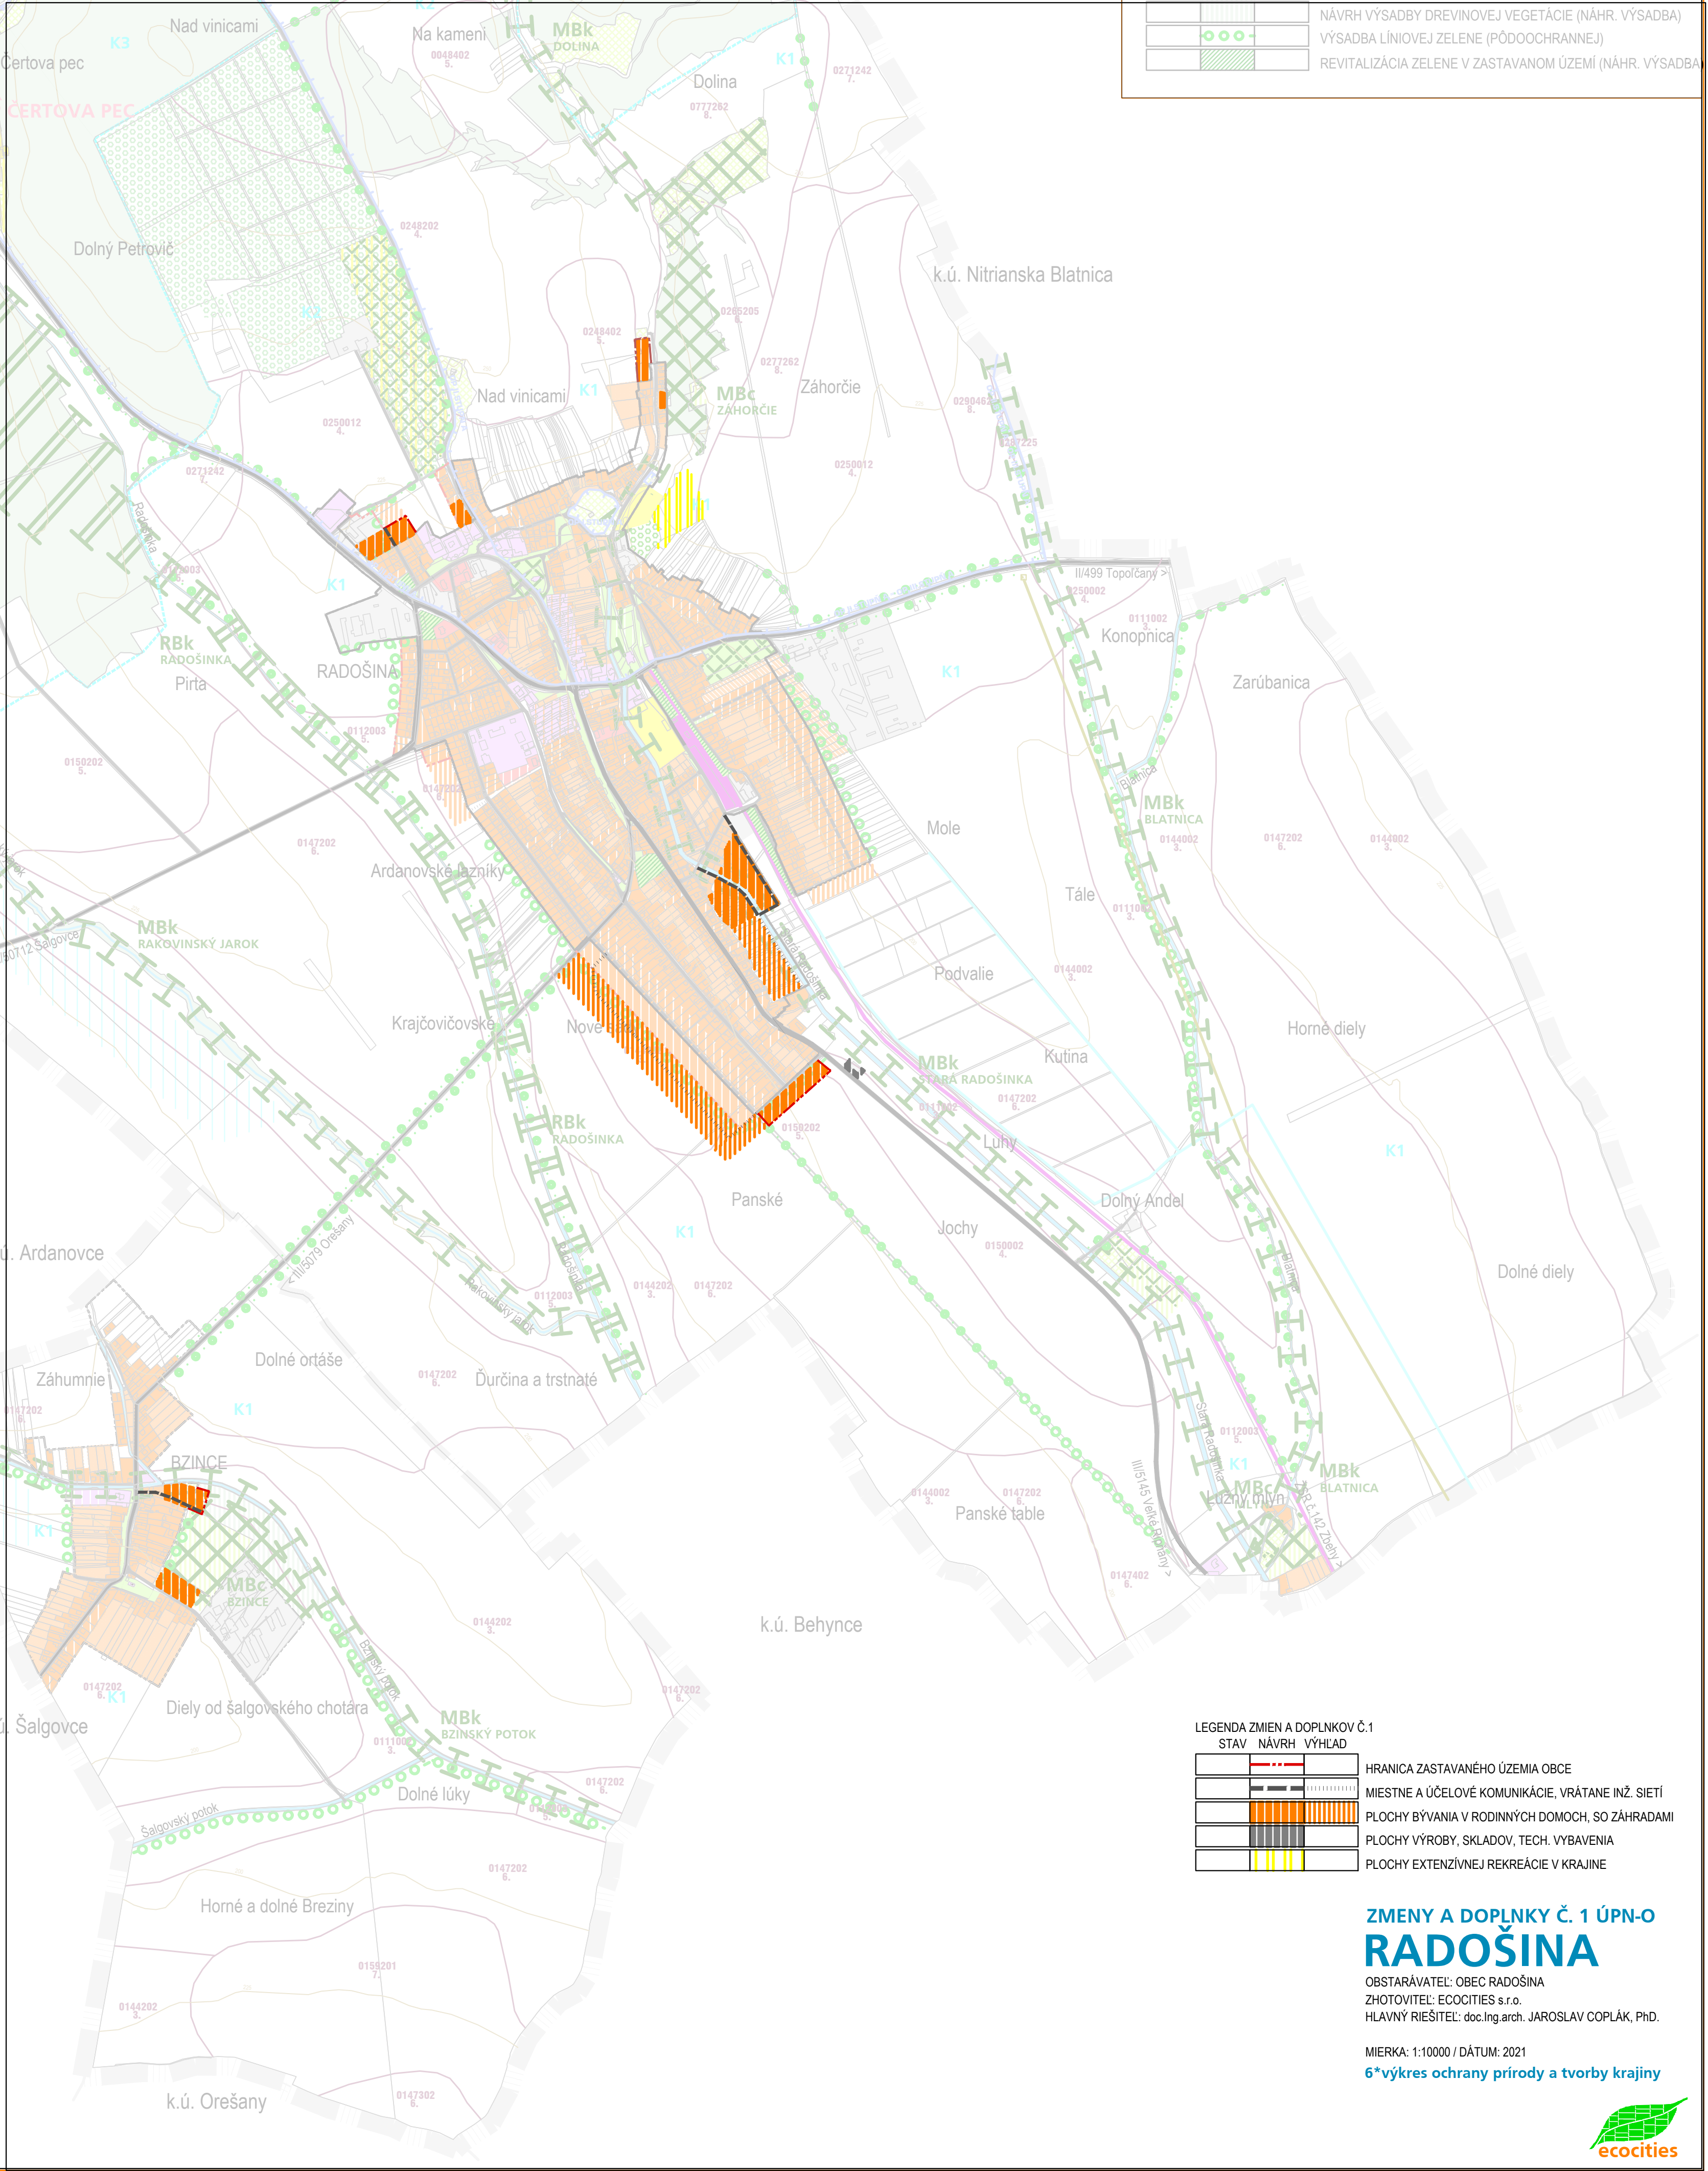

NÁVRH VÝSADBY DREVINOVEJ VEGETÁCIE (NÁHR. VÝSADBA)

VÝSADBA LÍNIOVEJ ZELENÉ (PÔDOOCHRANNEJ)

REVITALIZÁCIA ZELENÉ V ZASTAVANOM ÚZEMÍ (NÁHR. VÝSADBA)

LEGENDA ZMIEN A DOPLŇKOV Č.1
STAV NÁVRH VÝHLAD

		HRANICA ZASTAVANÉHO ÚZEMIA OBCE
		MIESTNE A ÚČELOVÉ KOMUNIKÁCIE, VRÁTANE INŽ. SIETÍ
		PLOCHY BÝVANIA V RODINNÝCH DOMOCH, SO ZÁHRADAMI
		PLOCHY VÝROBY, SKLADOV, TECH. VYBAVENIA
		PLOCHY EXTENZÍVNEJ REKREÁCIE V KRAJINE

ZMENY A DOPLŇKY Č. 1 ÚPN-O
RADOŠINA

OBSTARÁVATEL: OBEC RADOŠINA
ZHOTOVITEL: ECOCITIES s.r.o.
HLAVNÝ RIEŠITEL: doc.ing.arch. JAROSLAV COPLÁK, PhD.

MIERKA: 1:10000 / DÁTUM: 2021
6*výkres ochrany prírody a tvorby krajiny