


# ÚZEMNÝ PLÁN OBCE RADOŠINA

k.ú. Nitrianska Blatnica

OBSTARÁVATEL: OBEC RADOŠINA  
 POUVER. OBST.: Ing.Mgr. LUDMILA ŠTEVICOVÁ  
 SPRACOVATEL: ECOCITIES s.r.o.  
 HLAVNÝ RIEŠITEĽ: Ing.arch. JAROSLAV COPLÁK, Ph.D.  
 ODB. SPOLUPRÁCA: Ing. K. MICHNOVÁ, M. BREZOVSKÝ  
 MIERKA: 1:5000

## 5\* výkres riešenia verejného technického vybavenia

LEGENDA	
STAV	NÁVRH VÝHLAD
[Symbol]	HRANICE RIEŠENÉHO ÚZEMIA
[Symbol]	HRANICE KATASTRÁLNEHO ÚZEMIA
[Symbol]	HRANICA ZASTAVANÉHO ÚZEMIA OBCE
[Symbol]	HRANICE NOVÝCH ROZVOJOVÝCH PLŔCH
[Symbol]	OZNAČENIE NOVÝCH ROZVOJOVÝCH PLŔCH
[Symbol]	VOLNÉ PRIELUKY NA ZASTAVANIE
ZÁSOBOVANIE ELEKTRICKOU ENERGIU	
[Symbol]	VEDENIE VN 22 kV - VONKAJŠIE (OP=10m)
[Symbol]	VEDENIE VN 22 kV - PODZEMNÉ KÁBLOVÉ (OP=1m)
[Symbol]	VEDENIE VN NA ZRUŠENIE, RESP. PRELOŽENIE
[Symbol]	TRAFOSTANICE (OP=DO 10m)
[Symbol]	OCHRANNÉ PÁSMO EL. VEDENÍ
ZÁSOBOVANIE PLYNOM	
[Symbol]	VYSOKOTLAKOVÝ (VTL) PLYNOVOD
[Symbol]	REGULAČNÁ STANICA PLYNU
[Symbol]	BEZPEČNOSTNÉ PÁSMO VTL PLYNOVODU
[Symbol]	STREDNOTLAKOVÉ ROZVODY PLYNU (OP=1m/4m)
VODNÉ HOSPODÁRSTVO	
[Symbol]	PRÍVODNÉ A ROZVODNÉ POTRUBIE PITNEJ VODY (OP=1,5m)
[Symbol]	VODOJEM
[Symbol]	VODNÝ ZDROJ
[Symbol]	HYGIENICKÉ OCHRANNÉ PÁSMO VOD. ZDROJA (I., II. III. STUPŇA)
[Symbol]	VODNÉ TOKY
[Symbol]	ZÁVLAHOVÉ ROZVODY
[Symbol]	ODVODNENIE - DRENÁŽ
[Symbol]	POTRUBIA SPLAŠKOVEJ KANALIZÁCIE DN300 (OP=1,5m)
[Symbol]	VÝTLAČNÉ POTRUBIE KANALIZÁCIE HDPE DN100, DN150
[Symbol]	ČERPACIA STANICA SPLAŠKOVÝCH VŔD (ČS)
[Symbol]	ČISTIAREŇ ODPADOVÝCH VŔD
TELEKOMUNIKÁCIE	
[Symbol]	TELEKOMUNIKAČNÝ VYSIELAČ
[Symbol]	HLAVNÝ TELEKOMUNIKAČNÝ KÁBE
[Symbol]	DIGITÁLNA TELEFÓNNA ÚSTREDŇA

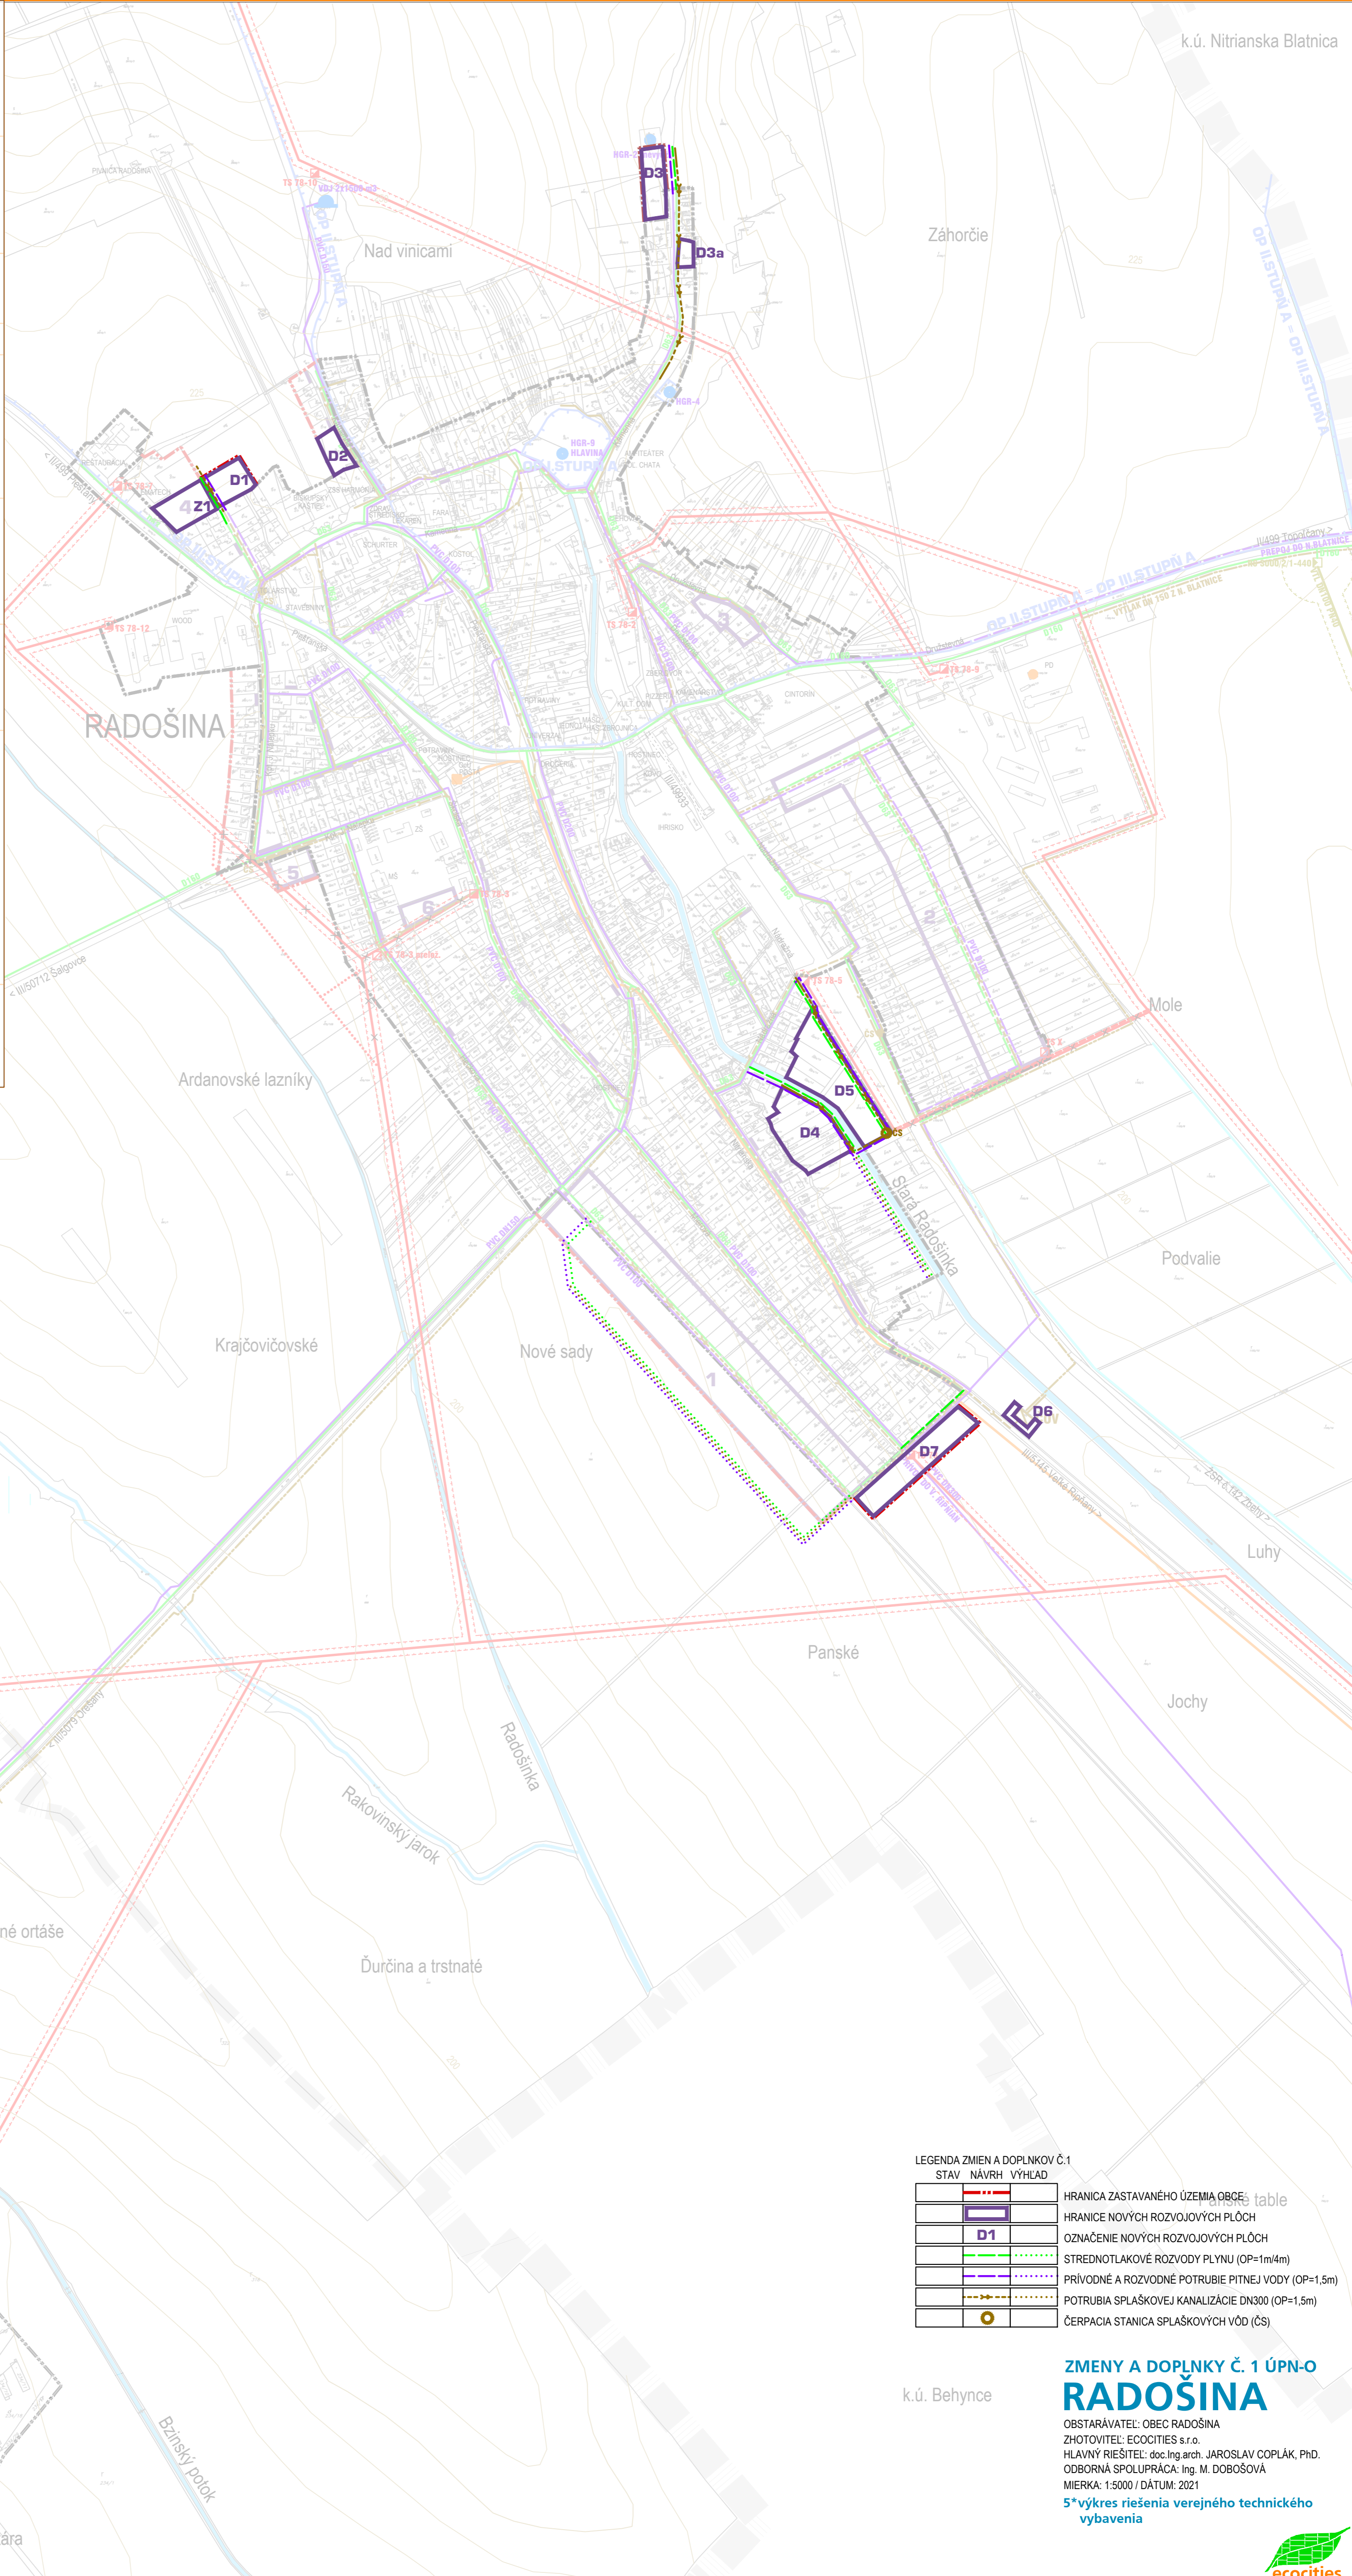

LEGENDA ZMIEN A DOPLNKOV Č.1	
STAV	NÁVRH VÝHLAD
[Symbol]	HRANICA ZASTAVANÉHO ÚZEMIA OBCE
[Symbol]	HRANICE NOVÝCH ROZVOJOVÝCH PLŔCH
[Symbol]	OZNAČENIE NOVÝCH ROZVOJOVÝCH PLŔCH
[Symbol]	STREDNOTLAKOVÉ ROZVODY PLYNU (OP=1m/4m)
[Symbol]	PRÍVODNÉ A ROZVODNÉ POTRUBIE PITNEJ VODY (OP=1,5m)
[Symbol]	POTRUBIA SPLAŠKOVEJ KANALIZÁCIE DN300 (OP=1,5m)
[Symbol]	ČERPACIA STANICA SPLAŠKOVÝCH VŔD (ČS)

## ZMENY A DOPLNKY Č. 1 ÚPN-O RADOŠINA

OBSTARÁVATEL: OBEC RADOŠINA  
 ZHOTOVITEĽ: ECOCITIES s.r.o.  
 HLAVNÝ RIEŠITEĽ: doc. Ing. arch. JAROSLAV COPLÁK, Ph.D.  
 ODBORNÁ SPOLUPRÁCA: Ing. M. DOBOŠOVÁ  
 MIERKA: 1:5000 / DÁTUM: 2021

5\* výkres riešenia verejného technického vybavenia



k.ú. Šalgovce

k.ú. Behynce

Diely od šalgovského chotára