


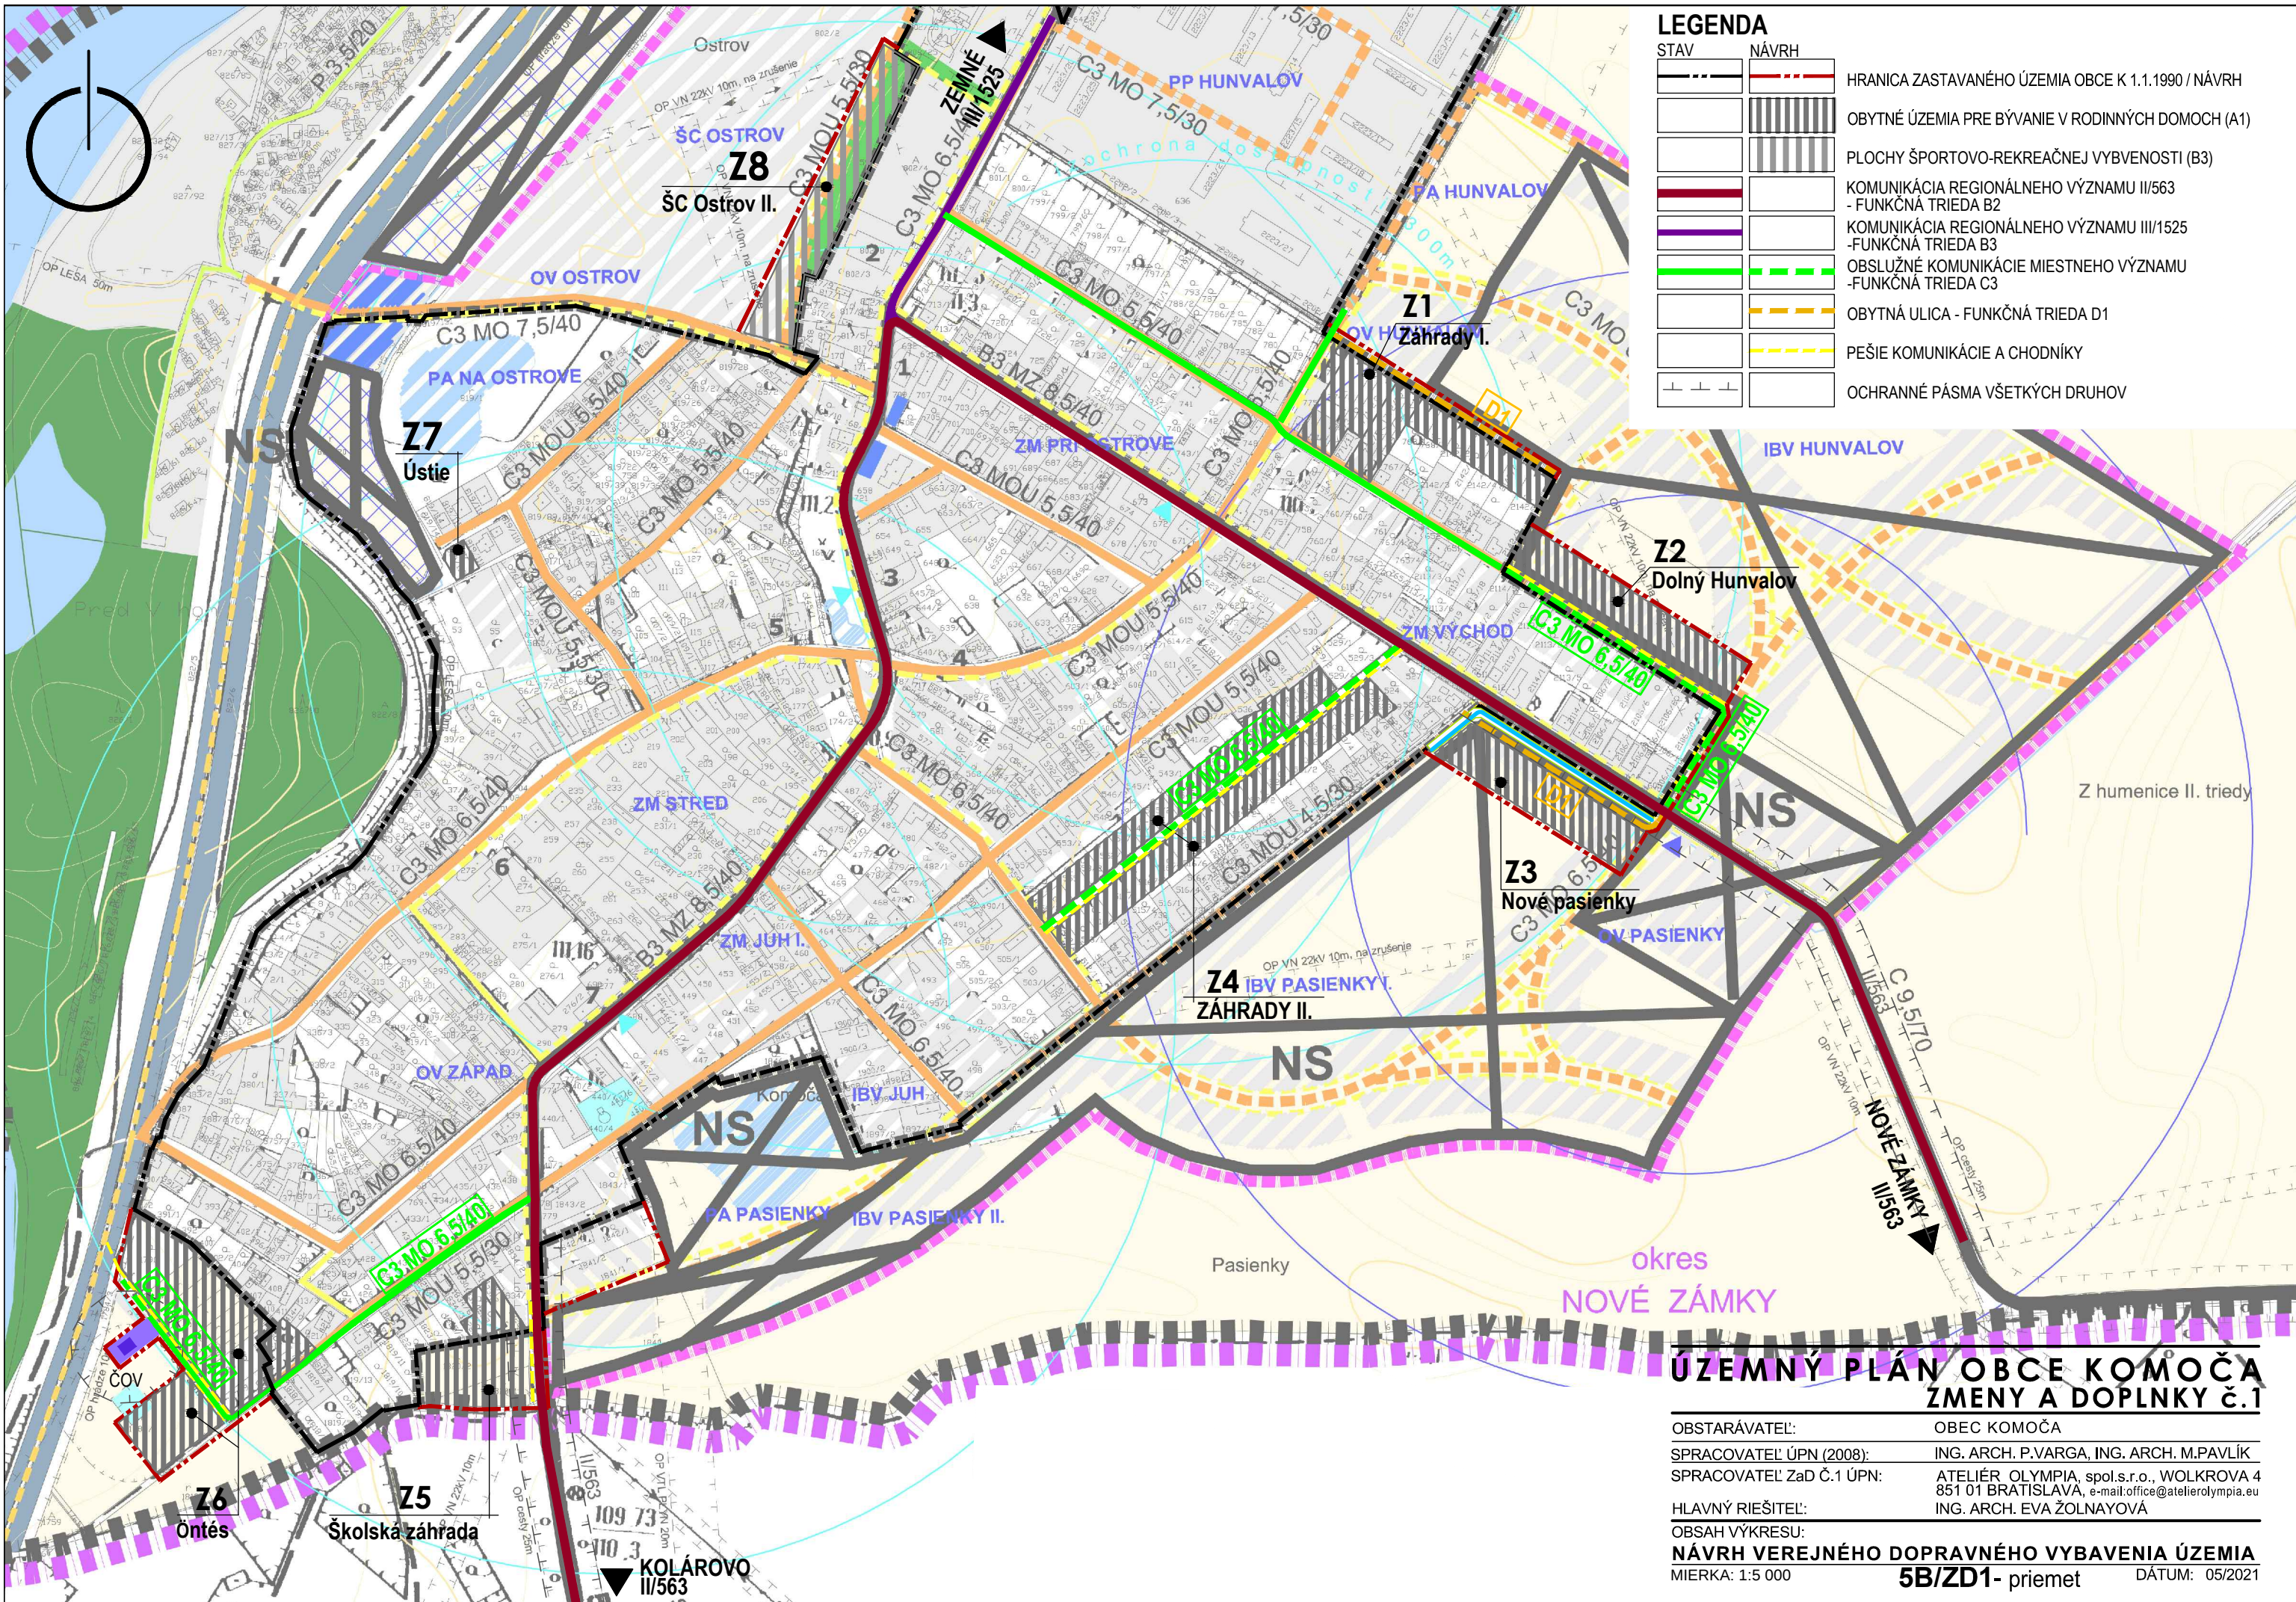

LEGENDA

STAV

NÁVRH

- HRANICA ZASTAVANÉHO ÚZEMIA OBCE K 1.1.1990 / NÁVRH
- OBYTNÉ ÚZEMIA PRE BÝVANIE V RODINNÝCH DOMOCH (A1)
- PLOCHY ŠPORTOVO-REKREAČNEJ VYBVENOSTI (B3)
- KOMUNIKÁCIA REGIONÁLNEHO VÝZNAMU II/563 - FUNKČNÁ TRIEDA B2
- KOMUNIKÁCIA REGIONÁLNEHO VÝZNAMU III/1525 - FUNKČNÁ TRIEDA B3
- OBSLUŽNÉ KOMUNIKÁCIE MIESTNEHO VÝZNAMU - FUNKČNÁ TRIEDA C3
- OBYTNÁ ULICA - FUNKČNÁ TRIEDA D1
- PEŠIE KOMUNIKÁCIE A CHODNÍKY
- OCHRANNÉ PÁSMA VŠETKÝCH DRUHOV

ÚZEMNÝ PLÁN OBCE KOMOČA ZMENY A DOPLNKY č.1

OBSTARÁVATEL: OBEC KOMOČA
SPRACOVATEL' ÚPN (2008): ING. ARCH. P.VARGA, ING. ARCH. M.PAVLÍK
SPRACOVATEL' Zač Č.1 ÚPN: ATELIÉR OLYMPIA, spol.s.r.o., WOLKROVA 4 851 01 BRATISLAVA, e-mail:office@atelierolympia.eu
HLAVNÝ RIEŠITEĽ: ING. ARCH. EVA ZOLNAYOVÁ
OBSAH VÝKRESU: NÁVRH VEREJNÉHO DOPRAVNÉHO VYBAVENIA ÚZEMIA
MIERKA: 1:5 000 5B/ZD1- priemet DÁTUM: 05/2021