


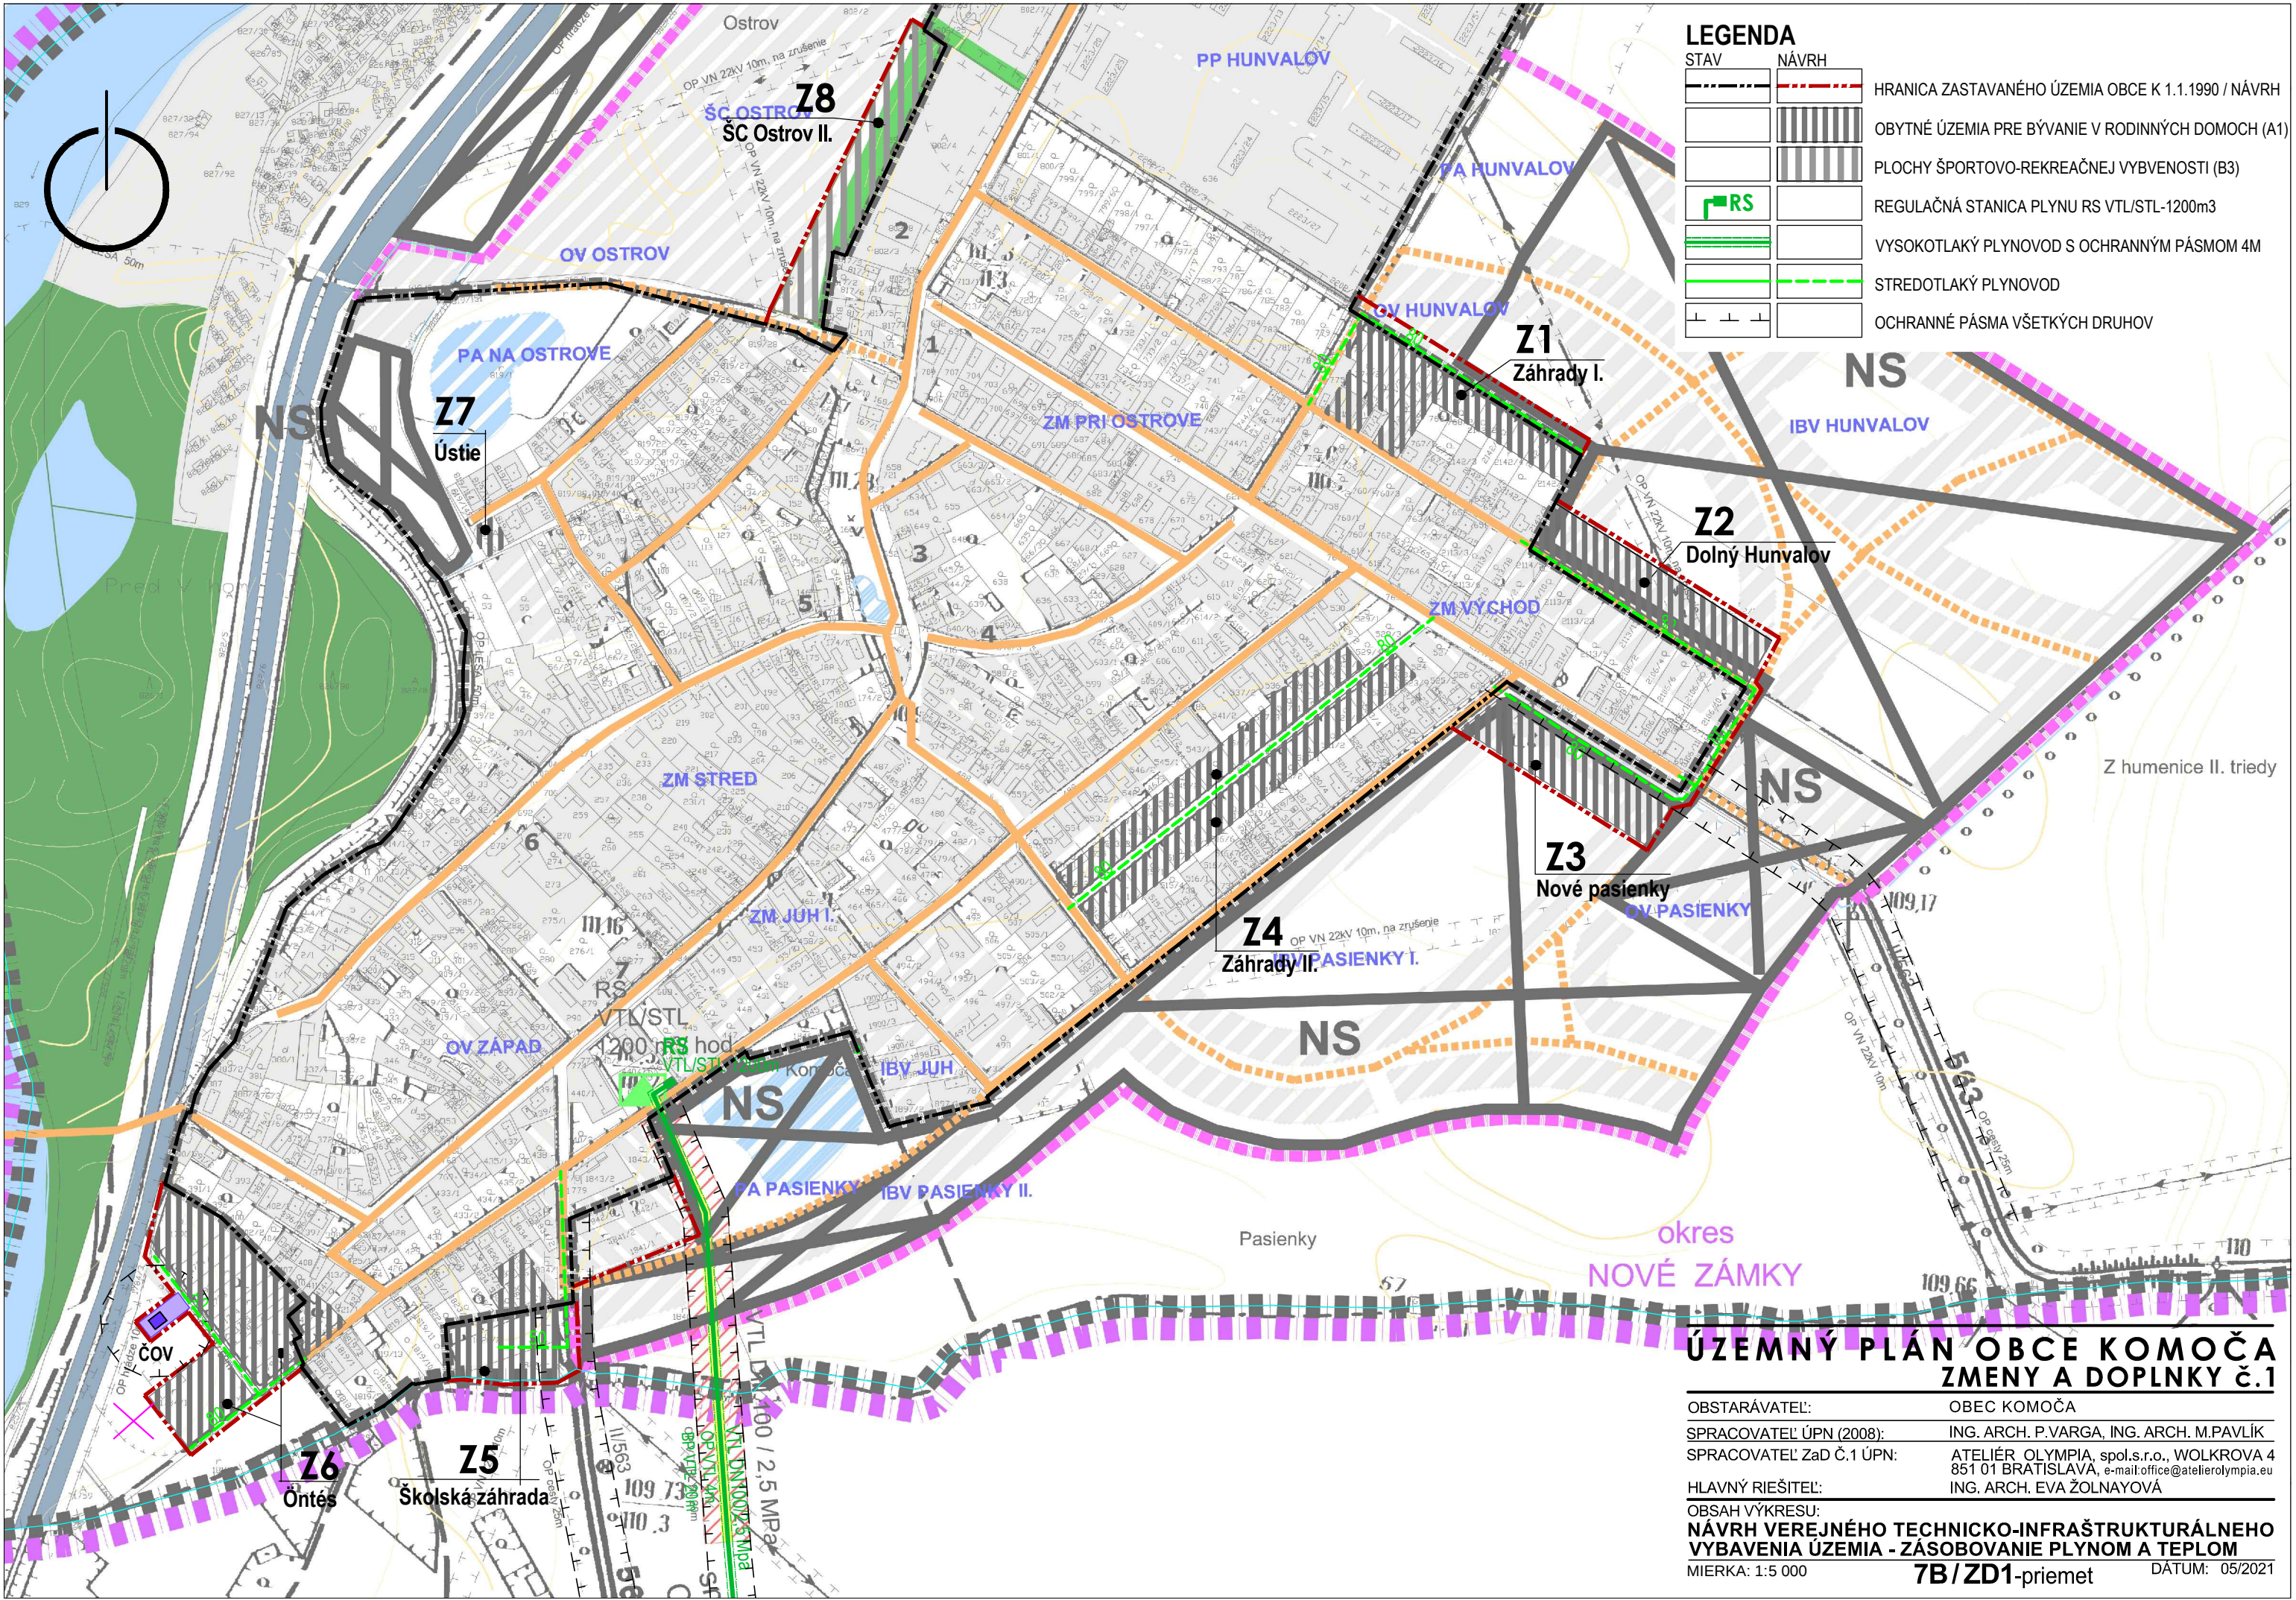

LEGENDA

STAV	NÁVRH	
		HRANICA ZASTAVANÉHO ÚZEMIA OBCE K 1.1.1990 / NÁVRH
		OBYTNÉ ÚZEMIA PRE BÝVANIE V RODINNÝCH DOMOCH (A1)
		PLOCHY ŠPORTOVO-REKREAČNEJ VYBVENOSTI (B3)
		REGULAČNÁ STANICA PLYNU RS VTL/STL-1200m3
		VYSOKOTLAKÝ PLYNOVOD S OCHRANNÝM PÁSMOM 4M
		STREDOTLAKÝ PLYNOVOD
		OCHRANNÉ PÁSMA VŠETKÝCH DRUHOV

ÚZEMNÝ PLÁN OBCE KOMOČA
ZMENY A DOPLNKY č.1

OBSTARÁVATEL:	OBEC KOMOČA
SPRACOVATEĽ ÚPN (2008):	ING. ARCH. P.VARGA, ING. ARCH. M.PAVLÍK
SPRACOVATEĽ ZaD Č.1 ÚPN:	ATELIÉR OLYMPIA, spol.s.r.o., WOLKROVA 4 851 01 BRATISLAVA, e-mail:office@atelierolympia.eu
HLAVNÝ RIEŠITEĽ:	ING. ARCH. EVA ŽOLNAYOVÁ
OBSAH VÝKRESU:	NÁVRH VEREJNÉHO TECHNICKO-INFRAŠTRUKTURÁLNEHO VYBAVENIA ÚZEMIA - ZÁSOBOVANIE PLYNOM A TEPLOM
MIERKA: 1:5 000	7B/ZD1-priemet DATUM: 05/2021