


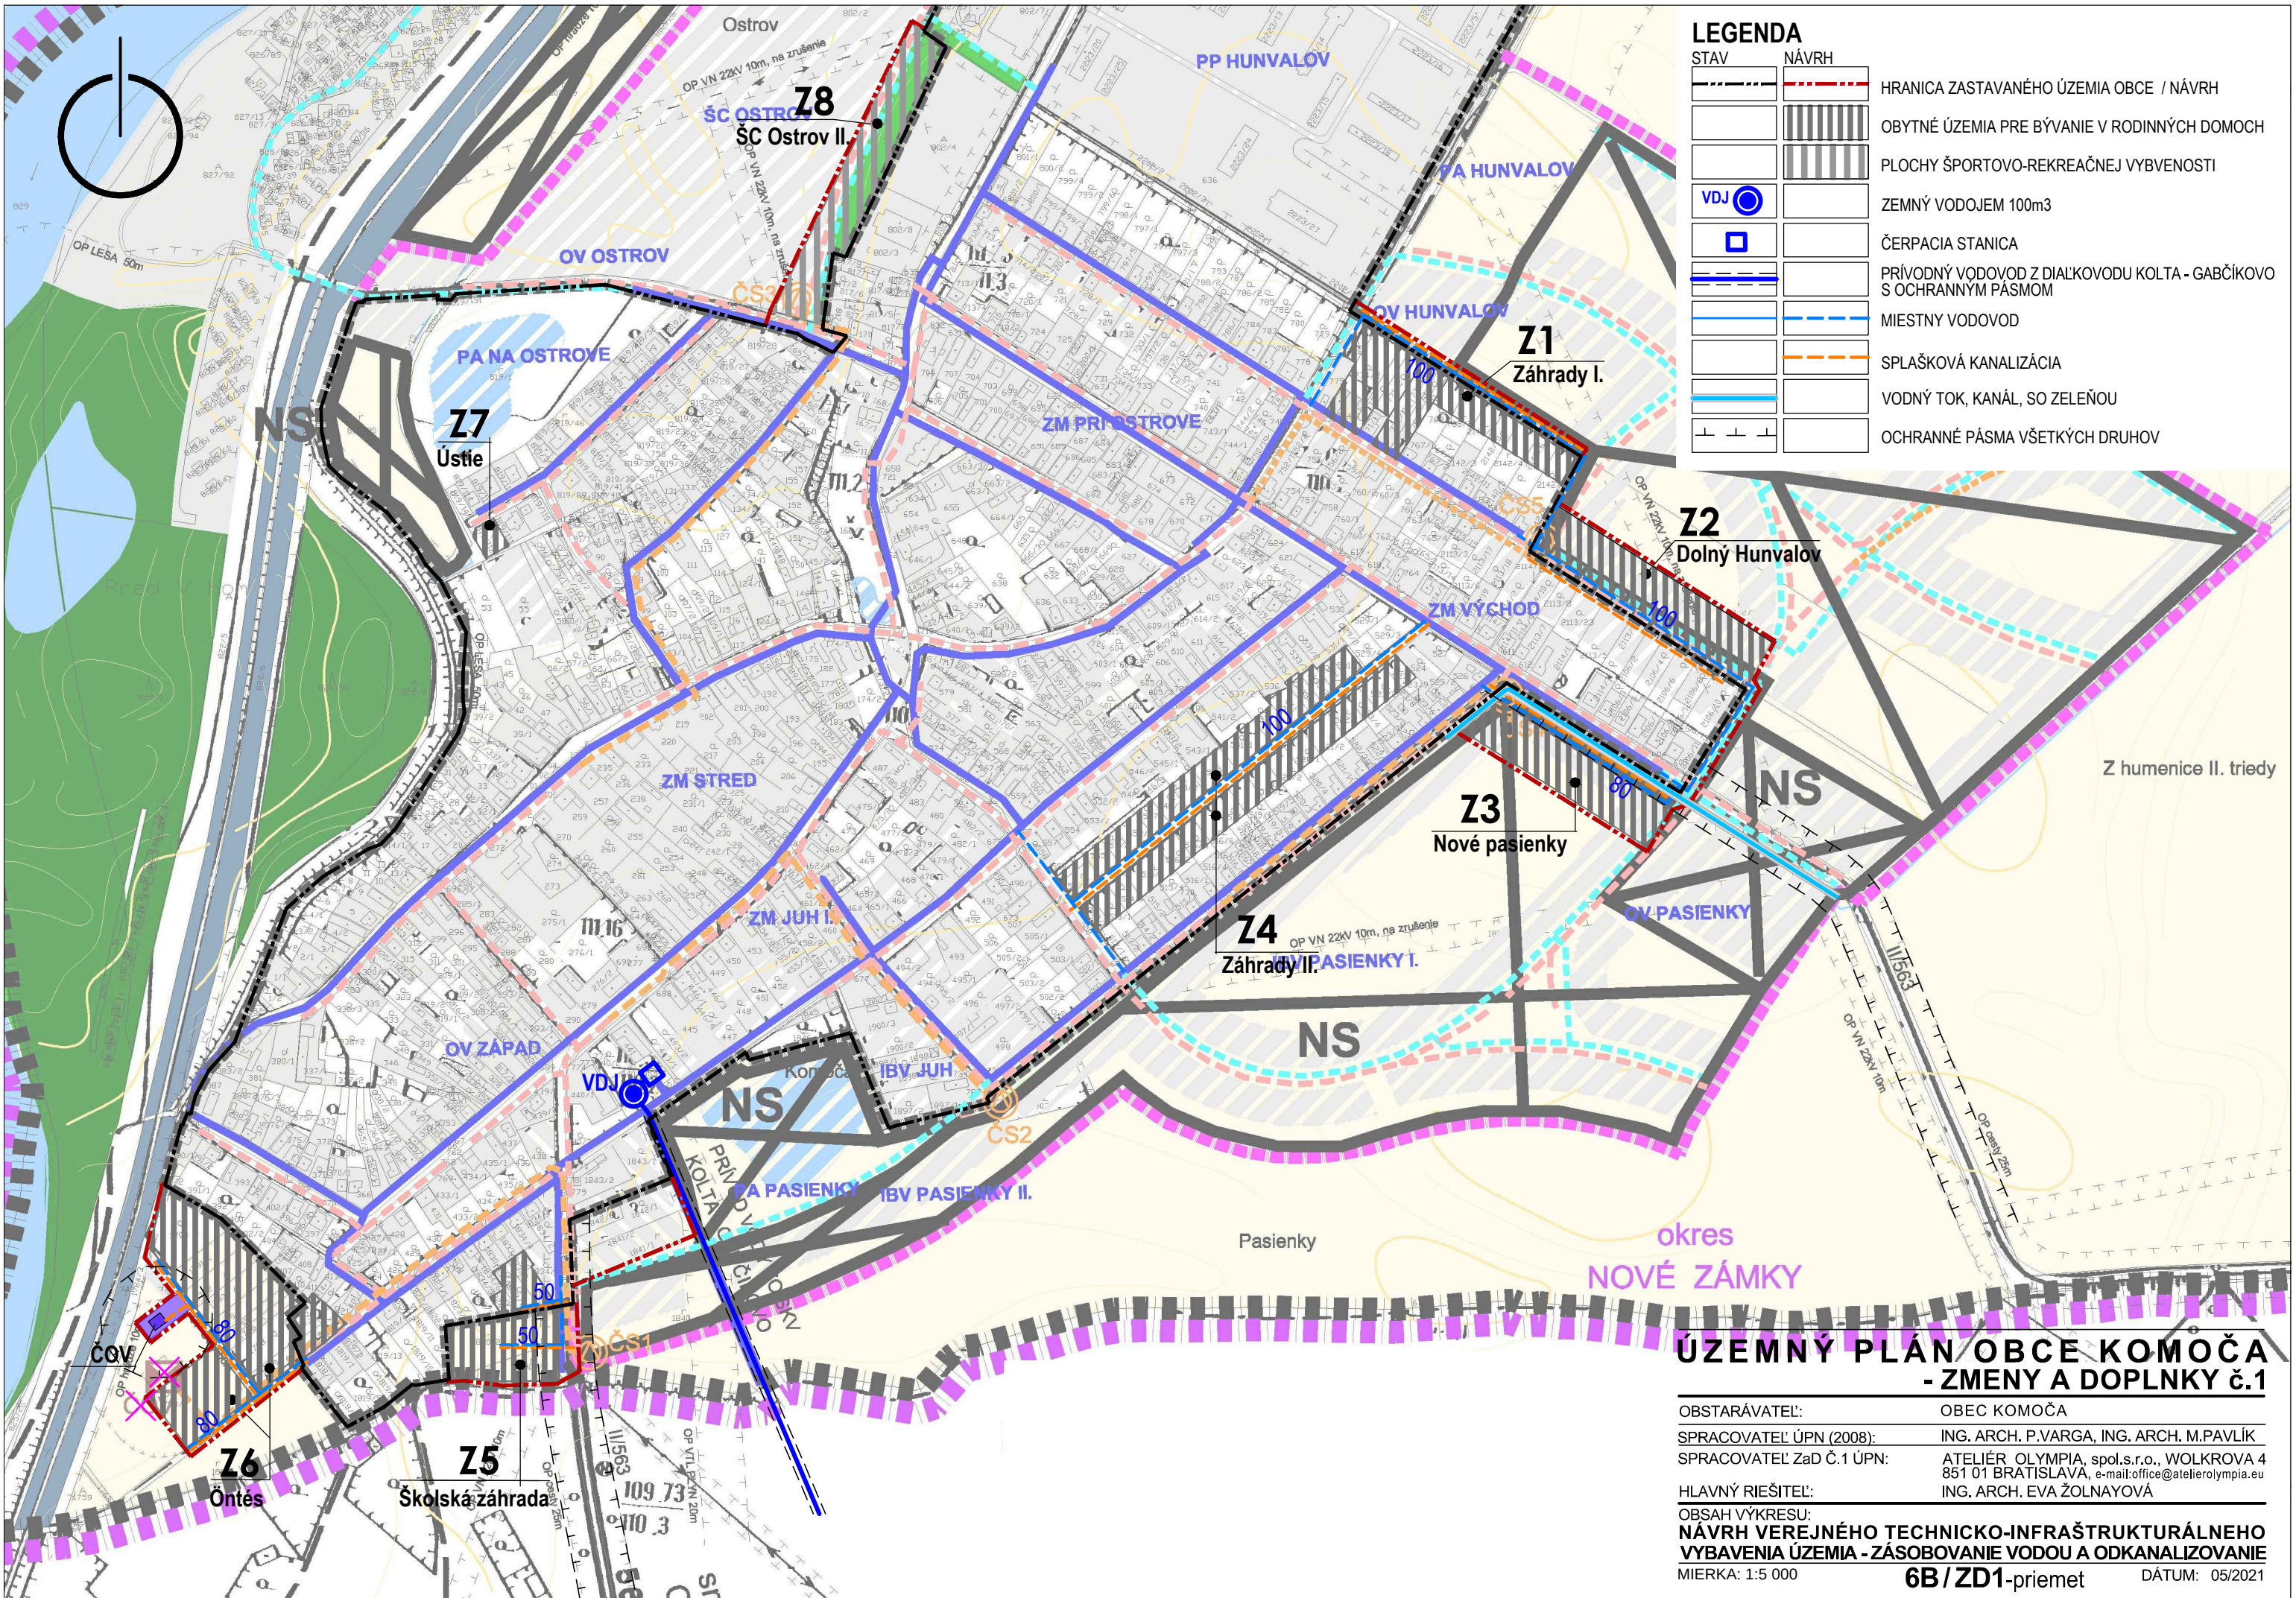

LEGENDA

STAV	NÁVRH	
		HRANICA ZASTAVANÉHO ÚZEMIA OBCE / NÁVRH
		OBYTNÉ ÚZEMIA PRE BÝVANIE V RODINNÝCH DOMOCH
		PLOCHY ŠPORTOVO-REKREAČNEJ VYBVENOSTI
		ZEMNÝ VODOJEM 100m3
		ČERPACIA STANICA
		PRÍRODNÝ VODOVOD Z DIAĽKOVODU KOLTA - GABČÍKOVU S OCHRANNÝM PÁSMOM
		MIESTNY VODOVOD
		SPLAŠKOVÁ KANALIZÁCIA
		VODNÝ TOK, KANÁL, SO ZELEŇOU
		OCHRANNÉ PÁSMA VŠETKÝCH DRUHOV

ÚZEMNÝ PLÁN OBCE KOMOČA
- ZMENY A DOPLNKY č.1

OBSTARÁVATEĽ:	OBEC KOMOČA
SPRACOVATEĽ ÚPN (2008):	ING. ARCH. P.VARGA, ING. ARCH. M.PAVLÍK
SPRACOVATEĽ ZaD Č.1 ÚPN:	ATELIÉR OLYMPIA, spol.s.r.o., WOLKROVA 4 851 01 BRATISLAVA, e-mail:office@atelierolympia.eu
HLAVNÝ RIEŠITEĽ:	ING. ARCH. EVA ŽOLNAYOVÁ
OBSAH VÝKRESU:	NÁVRH VEREJNÉHO TECHNICKO-INFRAŠTRUKTURÁLNEHO VYBAVENIA ÚZEMIA - ZÁSOBOVANIE VODOU A ODKANALIZOVANIE
MIERKA: 1:5 000	6B/ZD1-priemet DÁTUM: 05/2021