


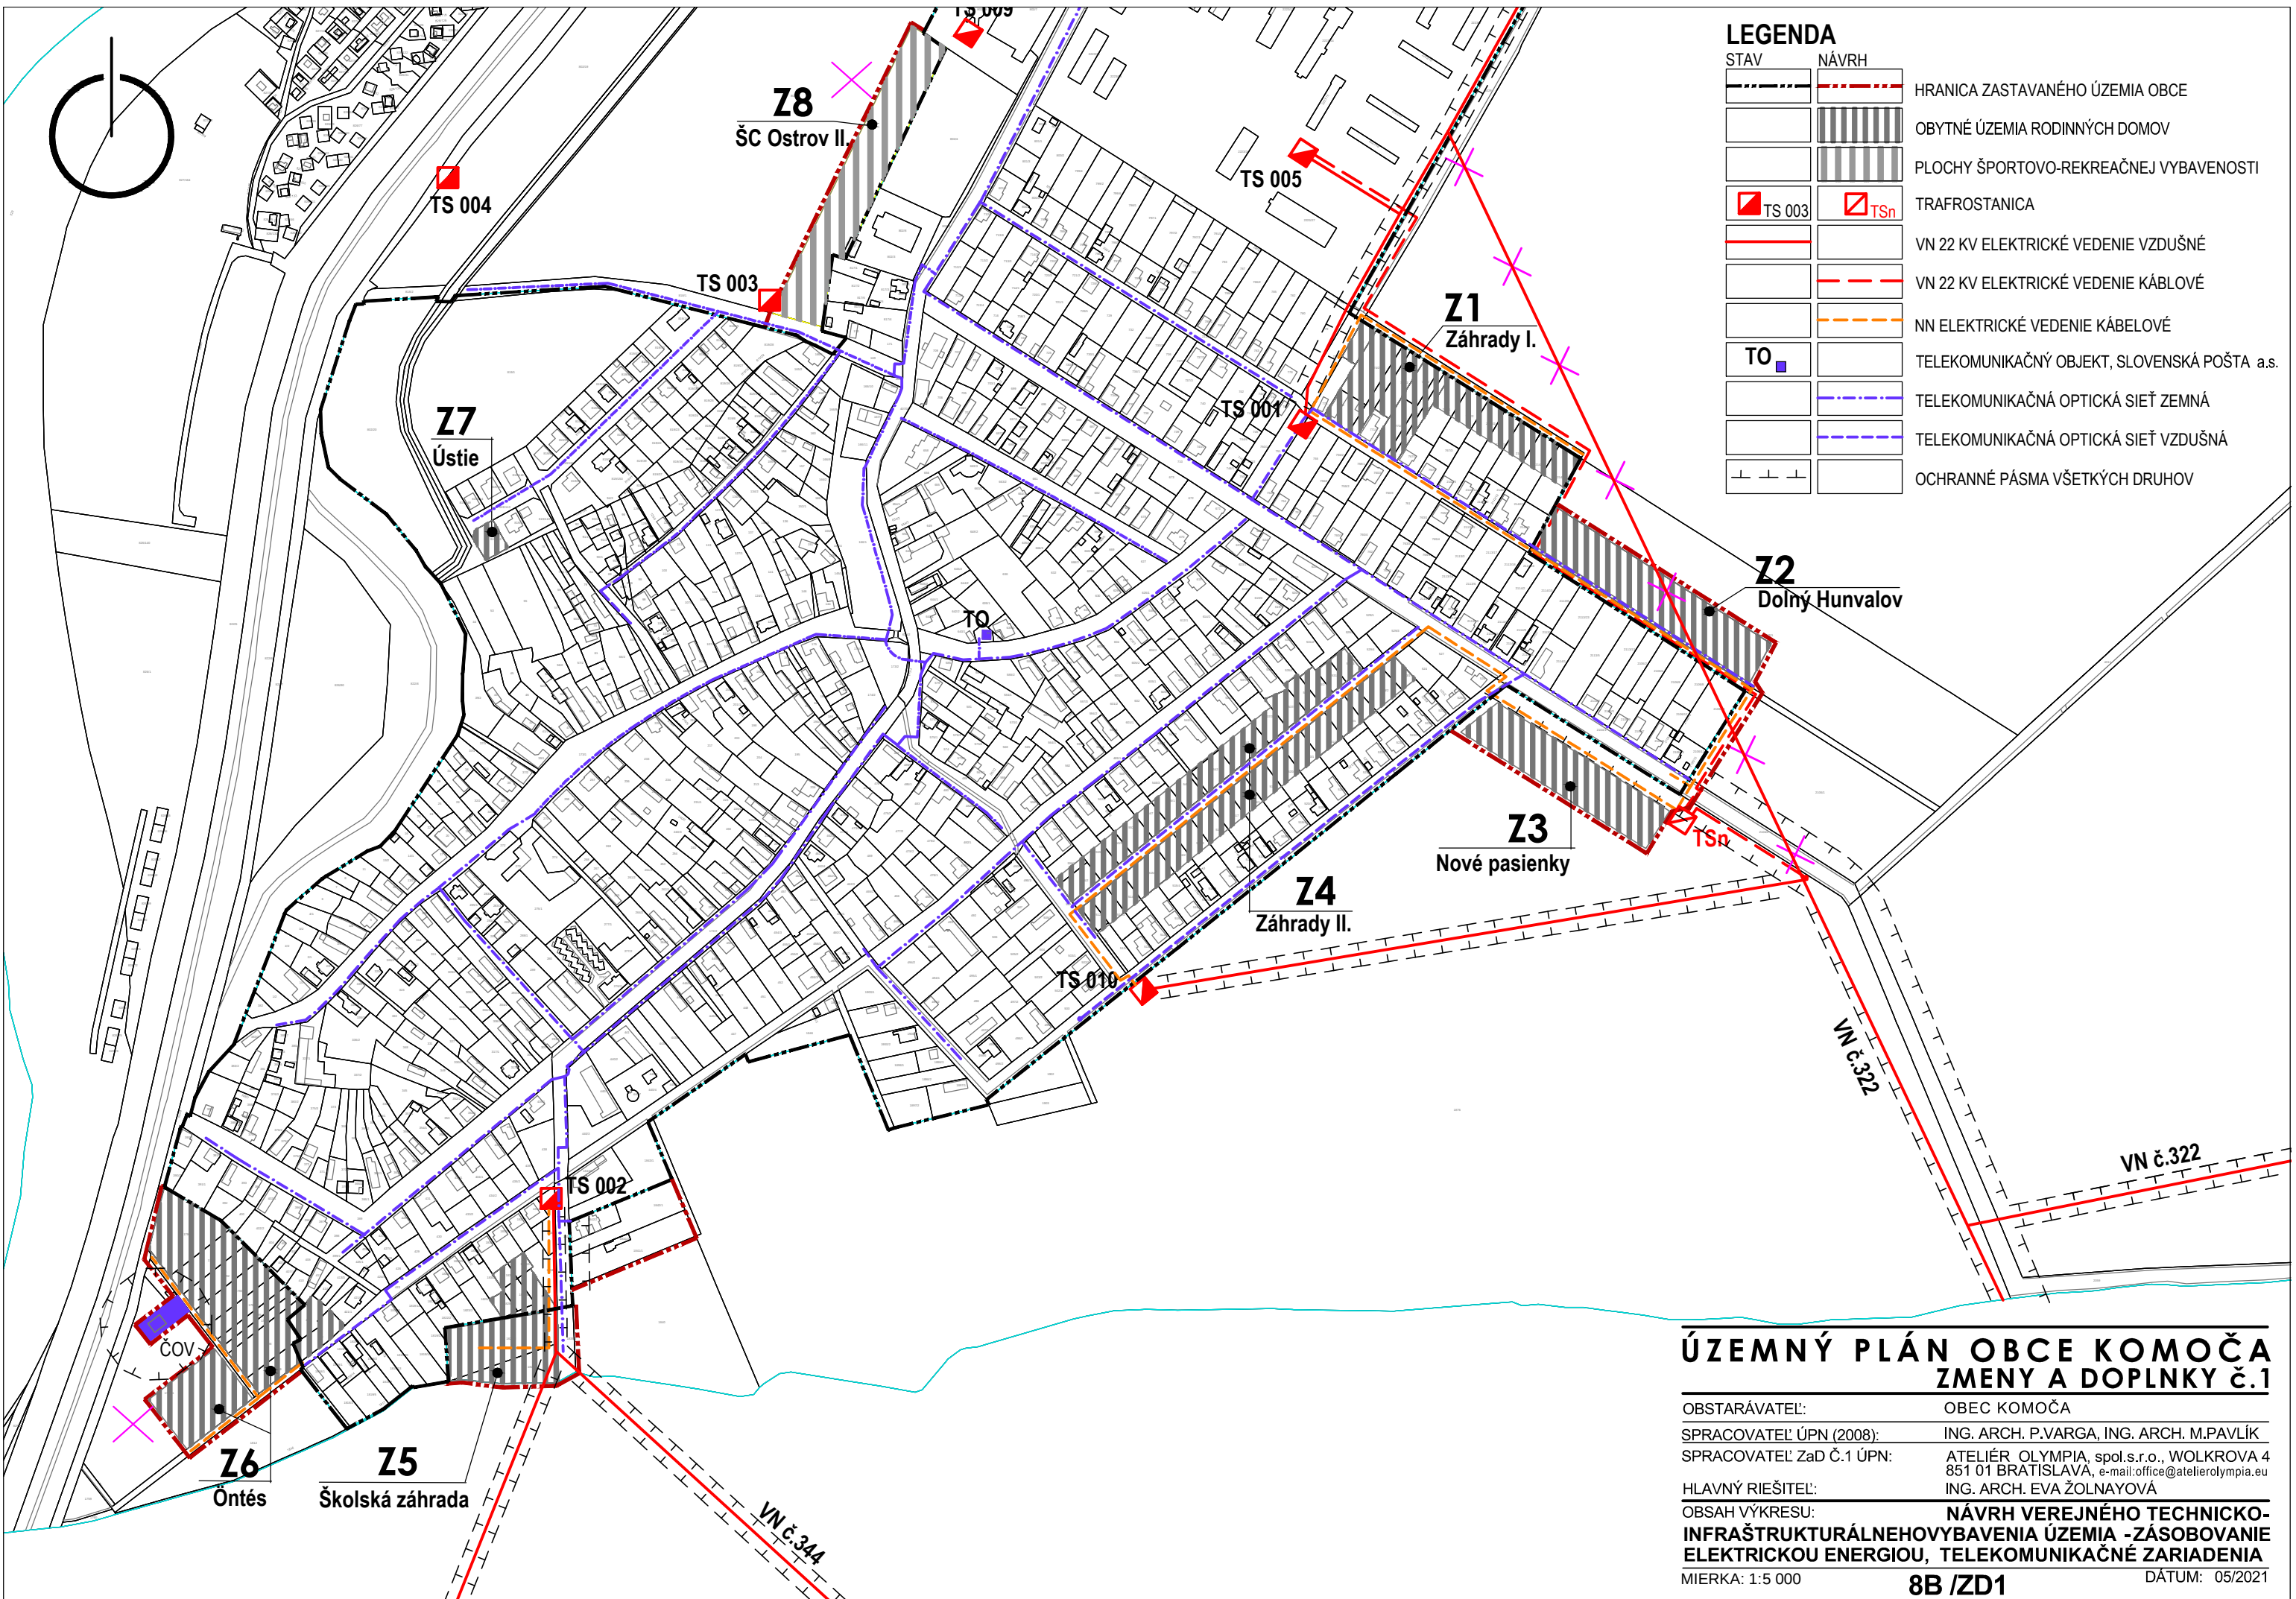

LEGENDA		
STAV	NÁVRH	
		HRANICA ZASTAVANÉHO ÚZEMIA OBCE
		OBYTNÉ ÚZEMIA RODINNÝCH DOMOV
		PLOCHY ŠPORTOVO-REKREAČNEJ VYBAVENOSTI
TS 003	TSn	TRAFROSTANICA
		VN 22 KV ELEKTRICKÉ VEDENIE VZDUŠNÉ
		VN 22 KV ELEKTRICKÉ VEDENIE KÁBLOVÉ
		NN ELEKTRICKÉ VEDENIE KÁBELOVÉ
TO		TELEKOMUNIKAČNÝ OBJEKT, SLOVENSKÁ POŠTA a.s.
		TELEKOMUNIKAČNÁ OPTICKÁ SIET' ZEMNÁ
		TELEKOMUNIKAČNÁ OPTICKÁ SIET' VZDUŠNÁ
		OCHRANNÉ PÁSMA VŠETKÝCH DRUHOV

ÚZEMNÝ PLÁN OBCE KOMOČA

ZMENY A DOPLNKY č.1

OBSTARÁVATEL:	OBEC KOMOČA
SPRACOVATEĽ ÚPN (2008):	ING. ARCH. P.VARGA, ING. ARCH. M.PAVLÍK
SPRACOVATEĽ ZaD Č.1 ÚPN:	ATELIÉR OLYMPIA, spol.s.r.o., WOLKROVA 4 851 01 BRATISLAVA, e-mail: office@atelierolympia.eu
HLAVNÝ RIEŠITEĽ:	ING. ARCH. EVA ŽOLNAYOVÁ
OBSAH VÝKRESU:	NÁVRH VEREJNÉHO TECHNICKO- INFRAŠTRUKTURÁLNEHO VYBAVENIA ÚZEMIA - ZÁSOBOVANIE ELEKTRICKOU ENERGIU, TELEKOMUNIKAČNÉ ZARIADENIA
MIERKA: 1:5 000	8B /ZD1
	DÁTUM: 05/2021